
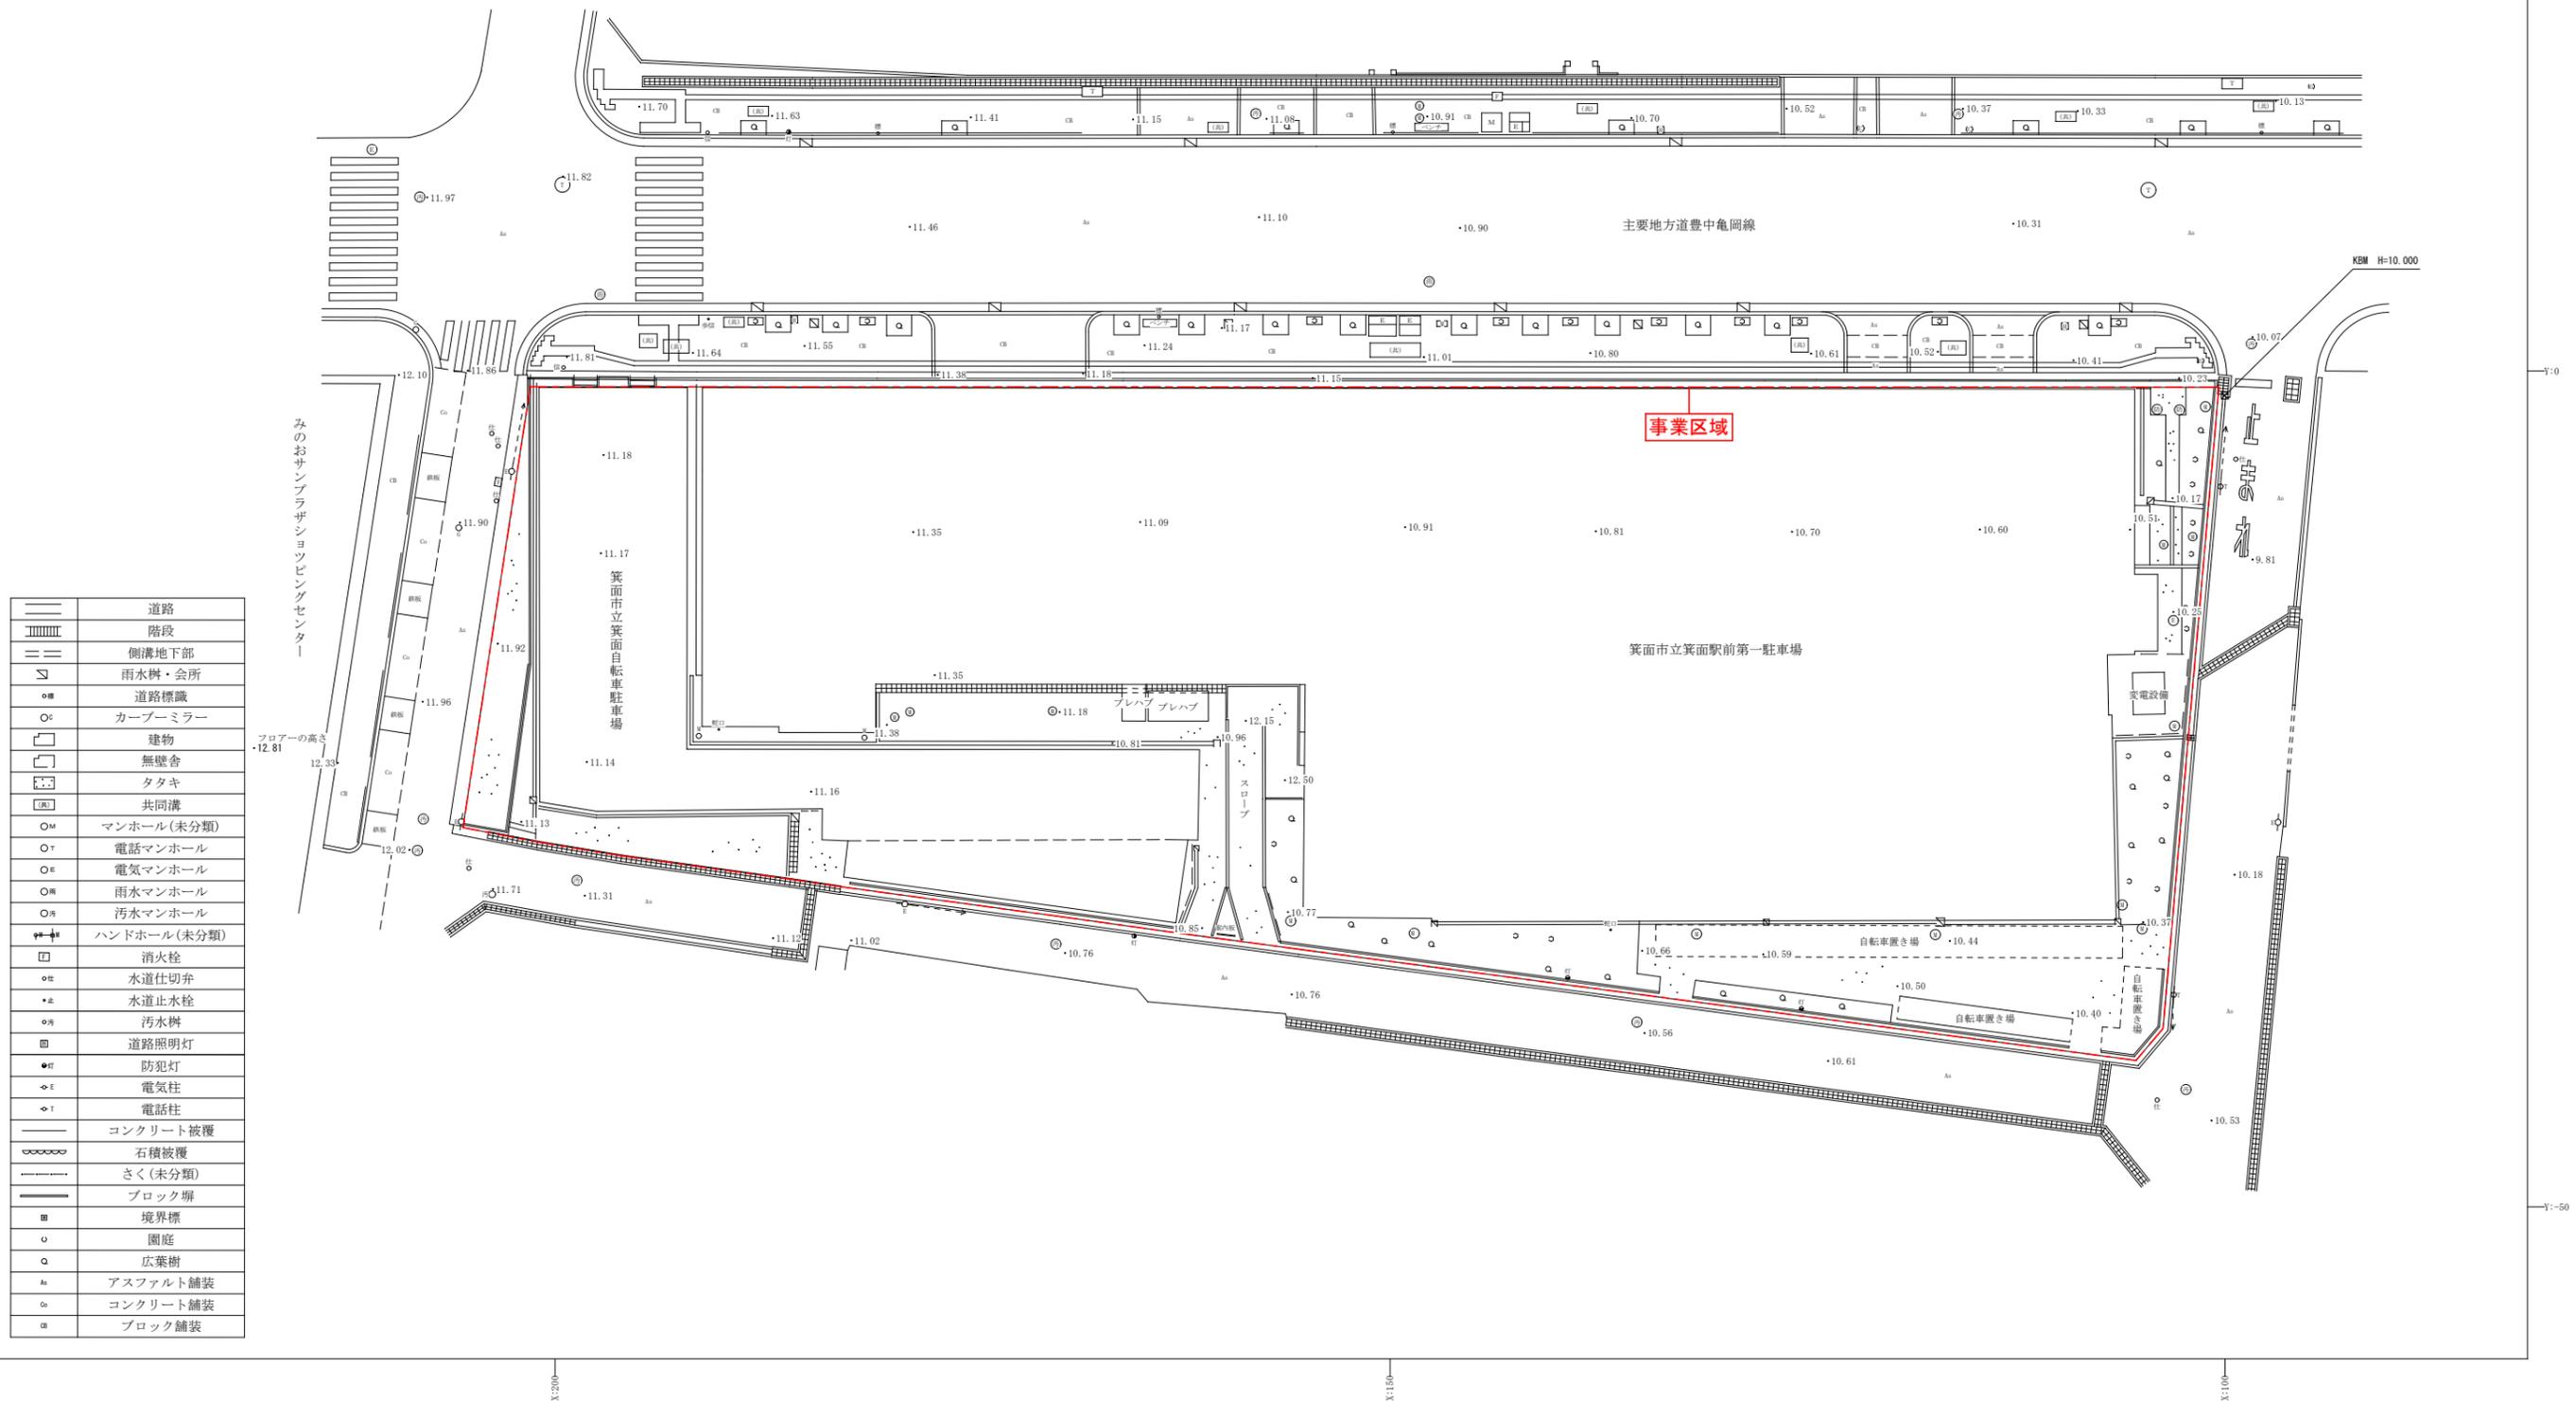


別紙-4-1 事業用地現況図

1/400

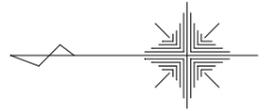

	道路
	階段
	側溝地下部
	雨水栓・会所
	道路標識
	カーブミラー
	建物
	無壁舎
	タタキ
	共同溝
	マンホール(未分類)
	電話マンホール
	電気マンホール
	雨水マンホール
	汚水マンホール
	ハンドホール(未分類)
	消火栓
	水道仕切弁
	水道止水栓
	汚水栓
	道路照明灯
	防犯灯
	電気柱
	電話柱
	コンクリート被覆
	石積被覆
	さく(未分類)
	ブロック塀
	境界標
	園庭
	広葉樹
	アスファルト舗装
	コンクリート舗装
	ブロック舗装

フローアの高さ  
-12.81

みのおサンプラザショッピングセンター

事業区域

主要地方道豊中亀岡線

箕面市立箕面駅前第一駐車場

KEM H=10.000

X:100

X:150

X:200

Y:0

Y:-50

Y:0

Y:-50




別紙-4-2 箕面市立箕面駅前第一駐車場図面

② 1階平面図  
1/400 N←

柱	φ200×400 40
梁	φ200×400 40
丸太	φ200×400 40
床	φ200×400 40
壁	φ200×400 40

経由之証  
箕面市

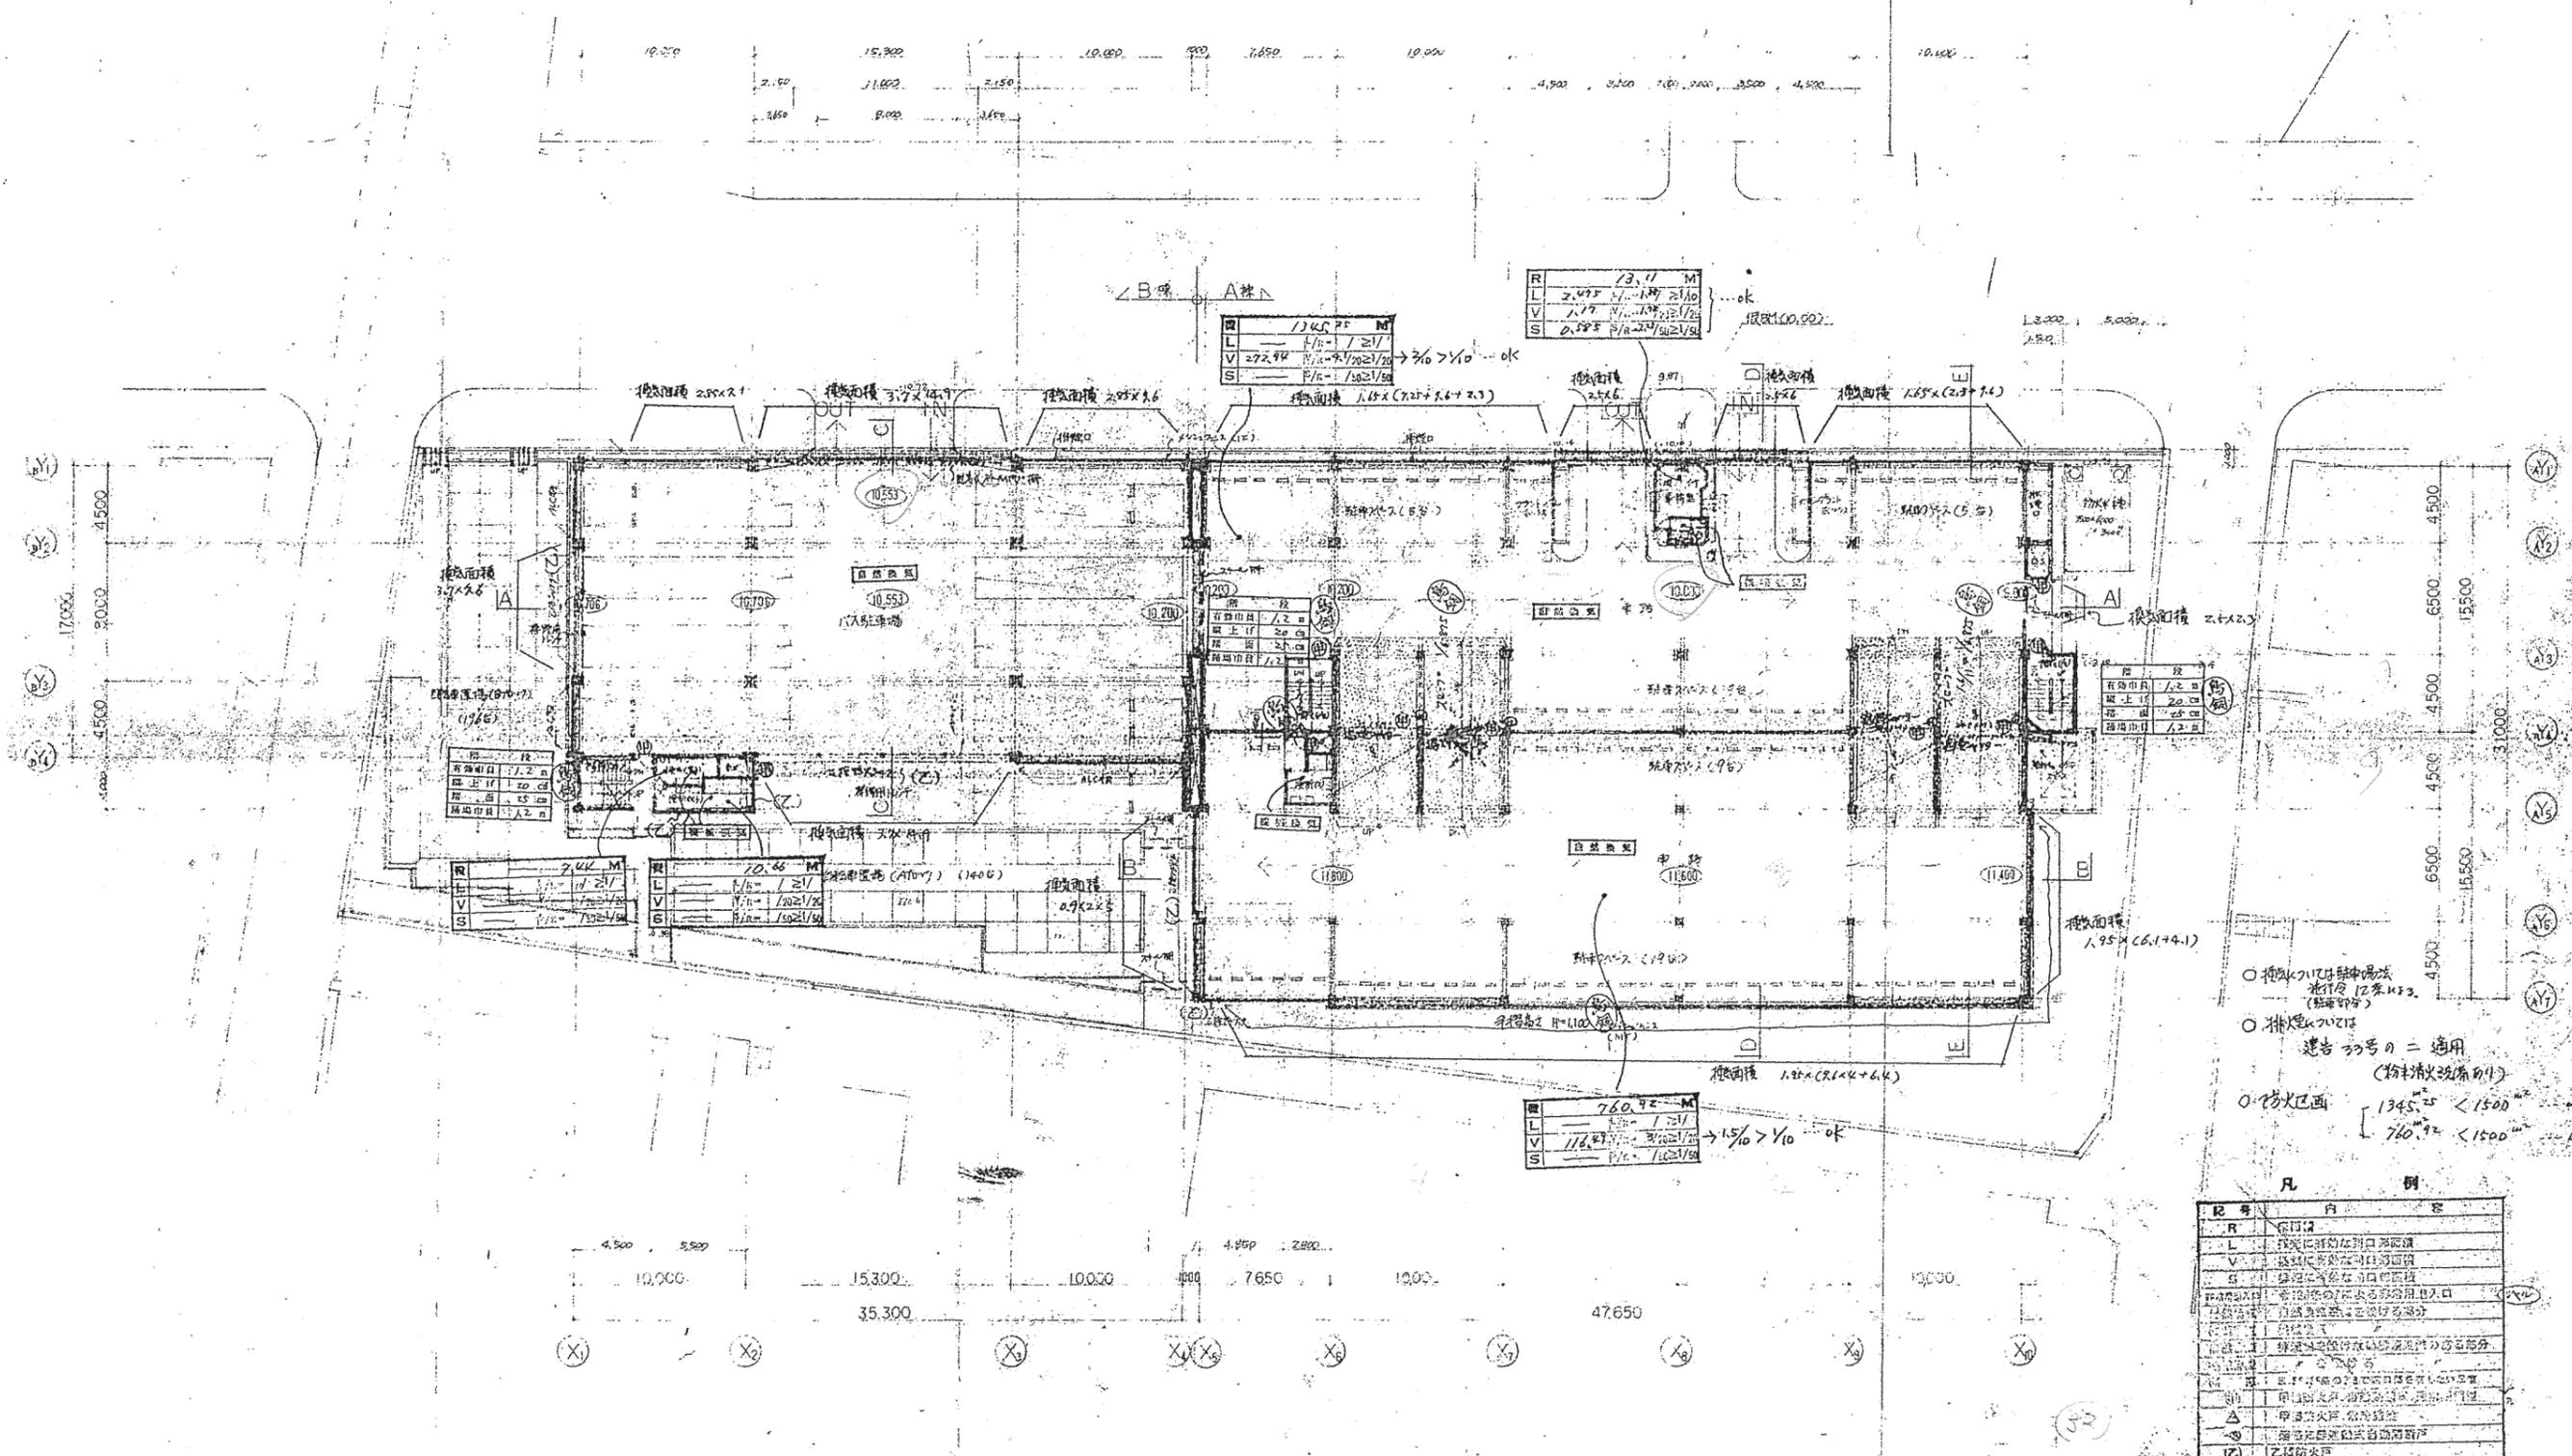

- 構造耐力上重要部分  
（柱、梁、床、壁、基礎）
- 耐火構造  
（柱、梁、床、壁、基礎）
- 防火区画  
（1345.55 < 1500 → ok  
760.72 < 1500 → ok）

記号	内容
R	鉄筋
L	鉄筋に非対称な開口部
V	鉄筋に非対称な開口部
S	鉄筋に非対称な開口部
△	防火区画
○	防火区画
□	防火区画
◇	防火区画
▽	防火区画
◇	防火区画
▽	防火区画
◇	防火区画
▽	防火区画

図面	1 附	平面図	A-15
縮尺	1/400	北	
図名	箕面市立箕面駅前第一駐車場		
図番	0A-5401		








別紙-4-3 箕面市立箕面自転車駐輪場図面

① 1階平面図

1/200

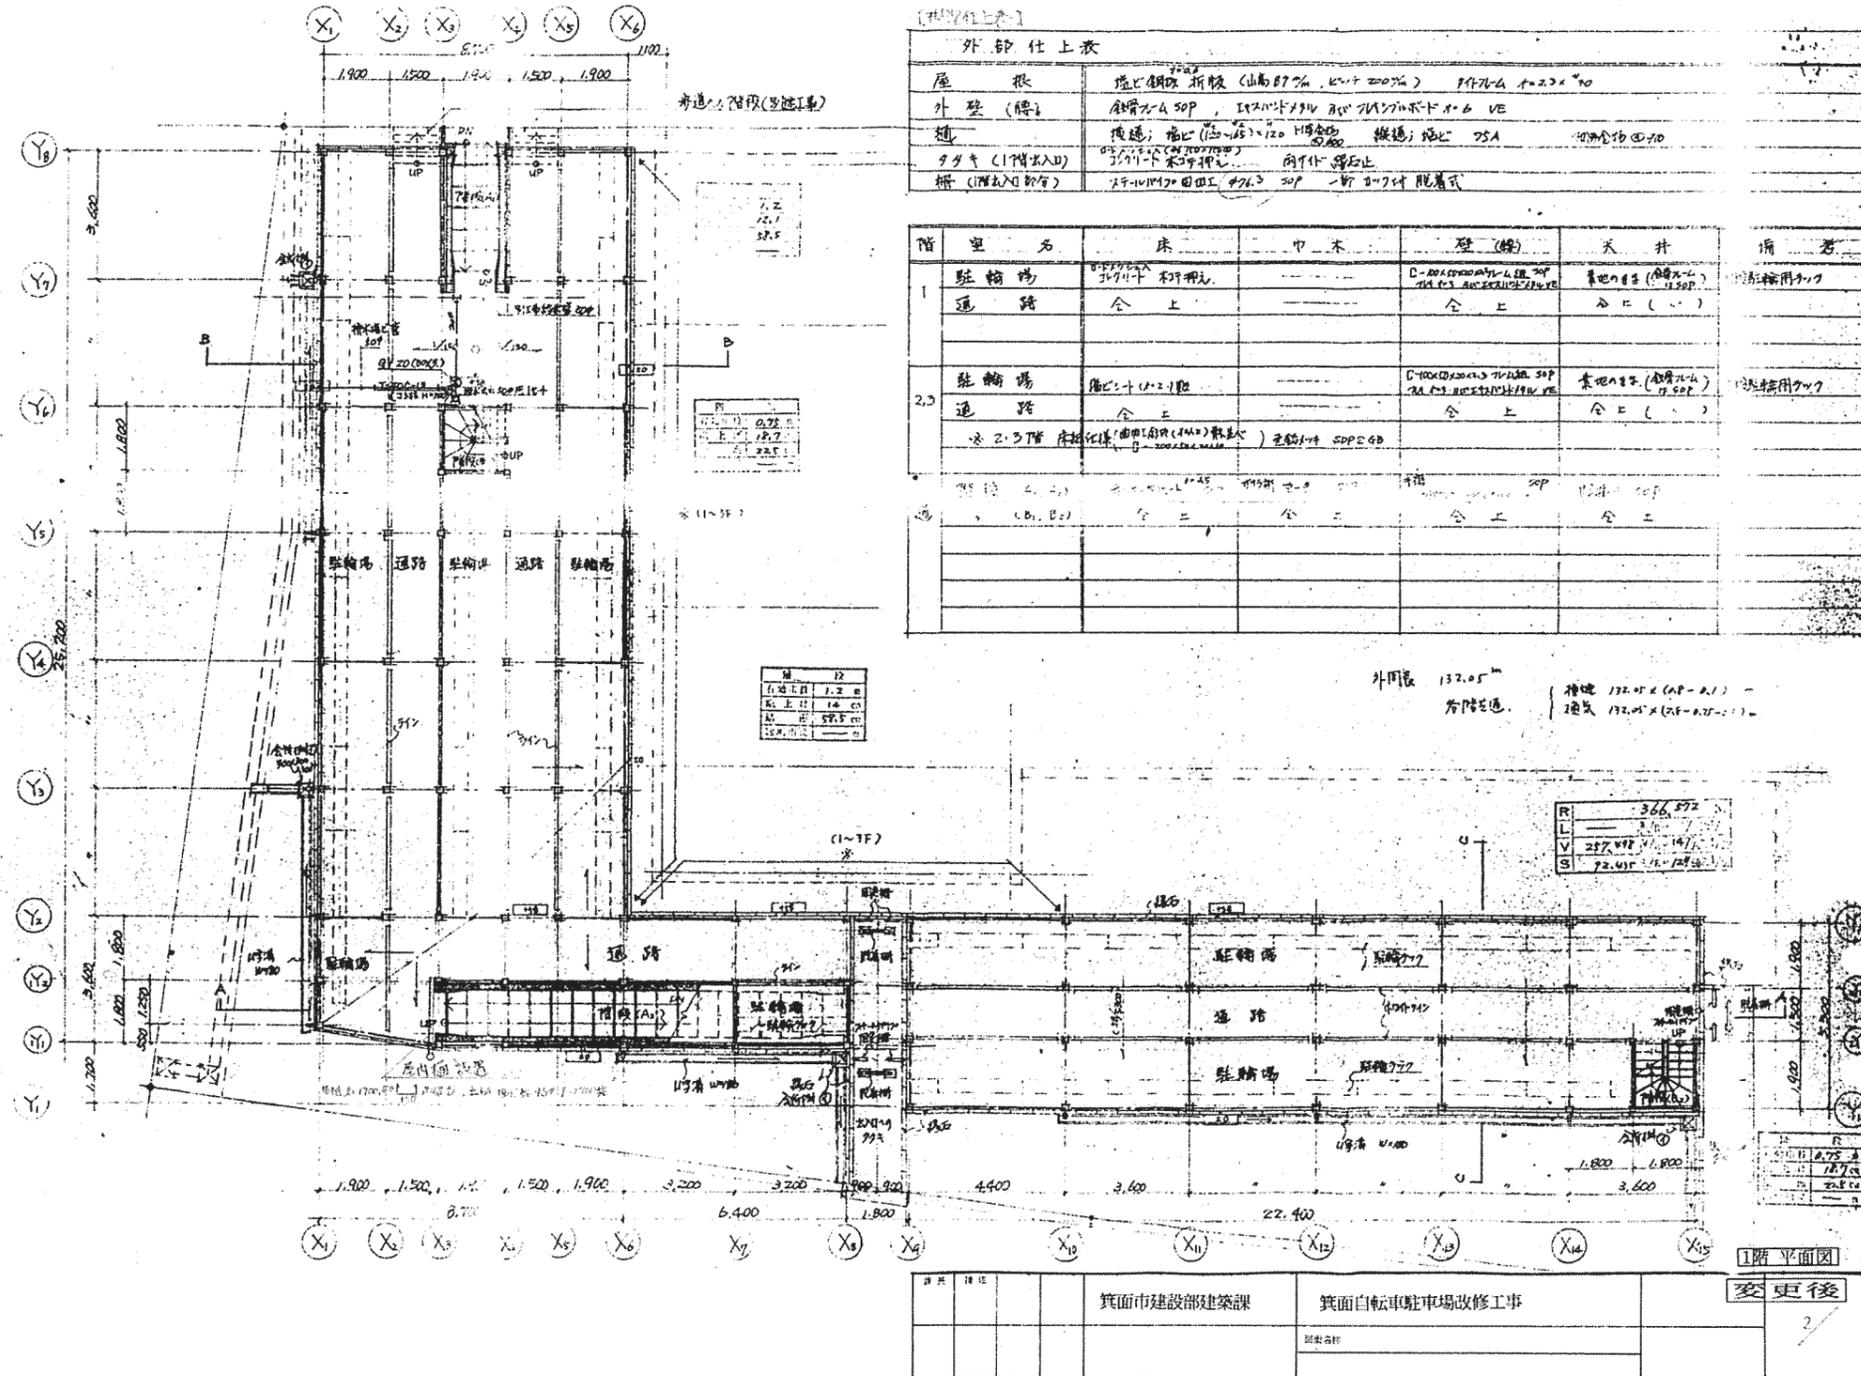




別紙-4-3 箕面市立箕面自転車駐車場図面

③ 3階平面図

1/200

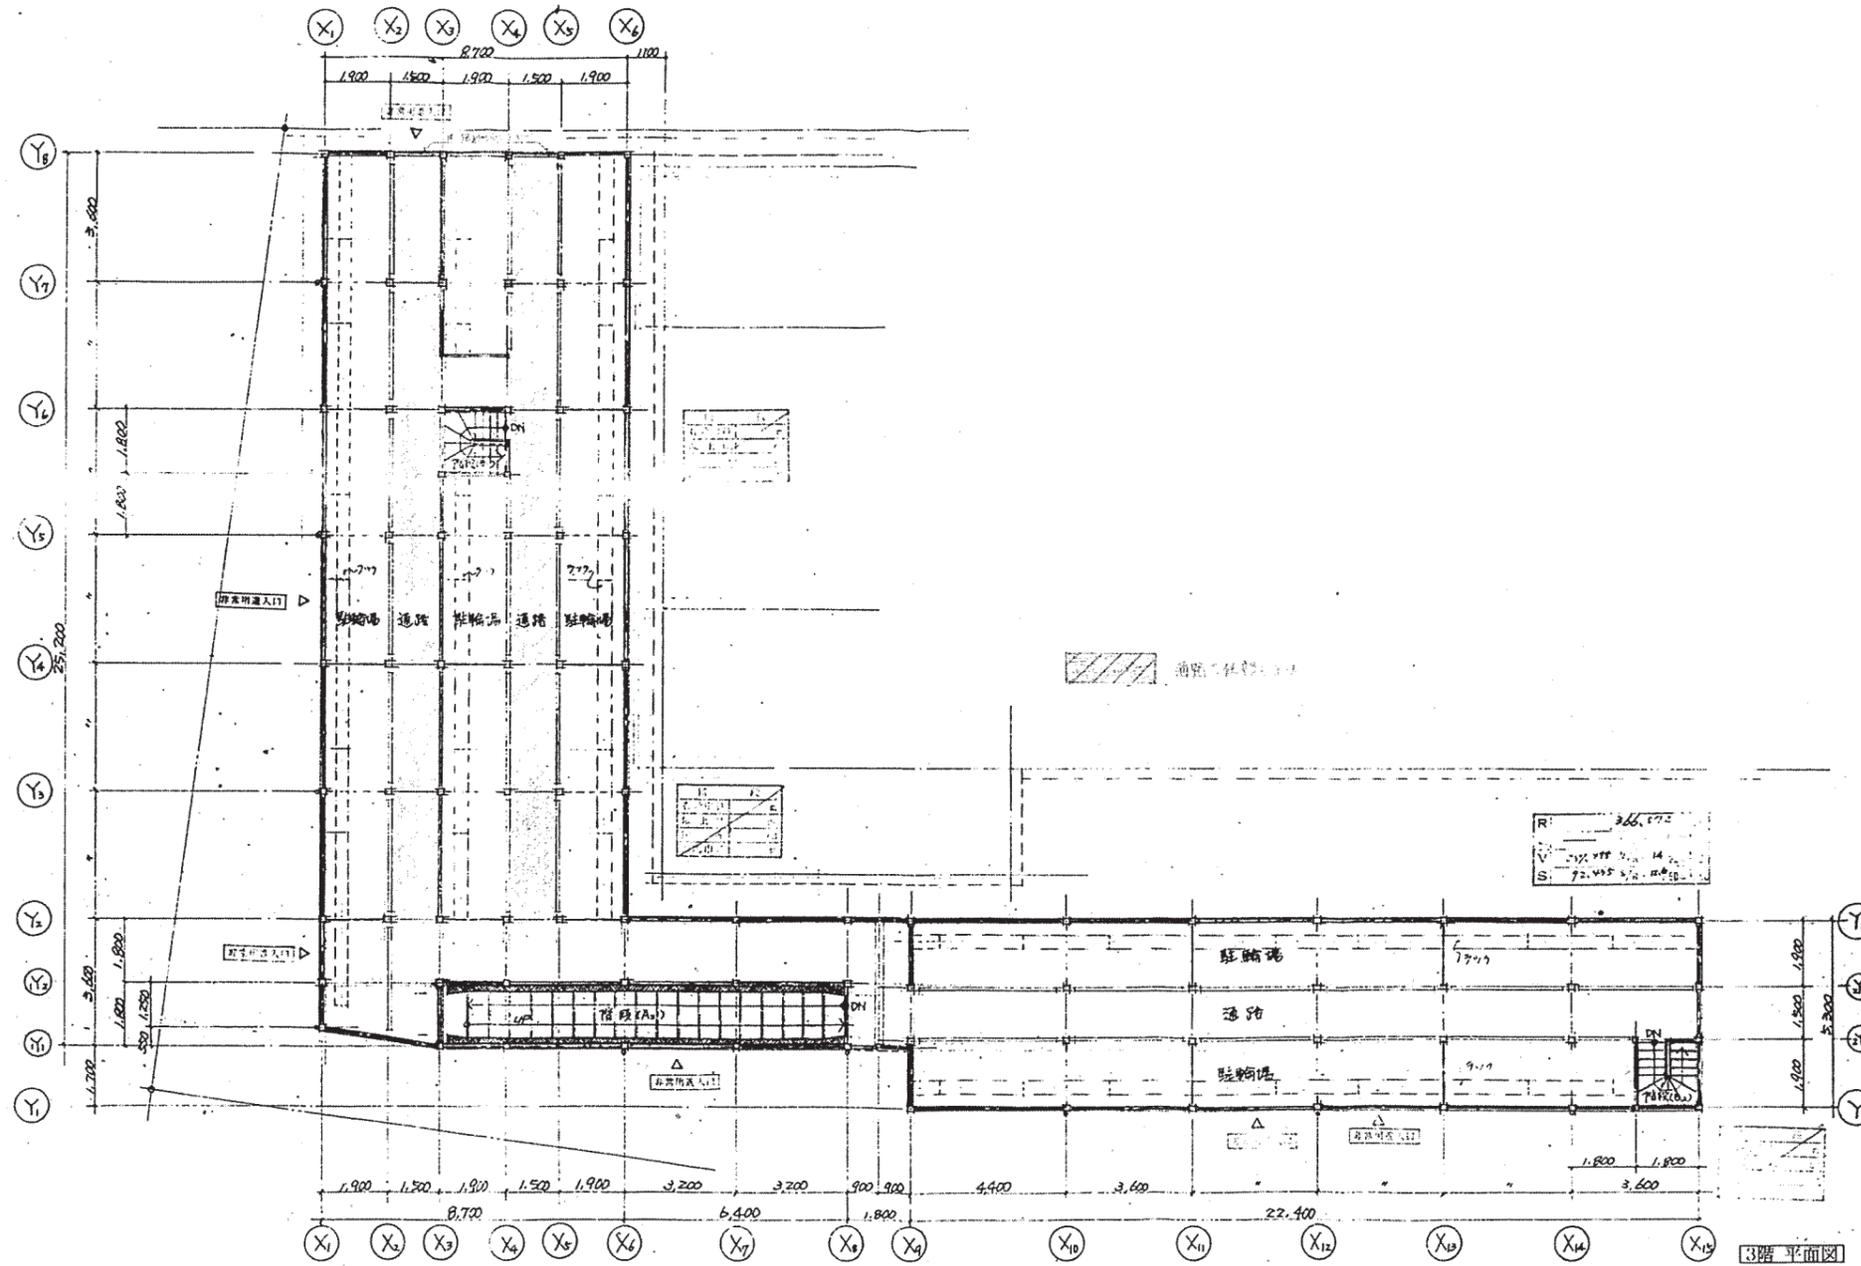


設計	箕面市建設部建築課	箕面自転車駐車場改修工事	変更後
校核			4
図面番号			

別紙-4-3 箕面市立箕面自転車駐車場図面

④屋根伏図


1/200

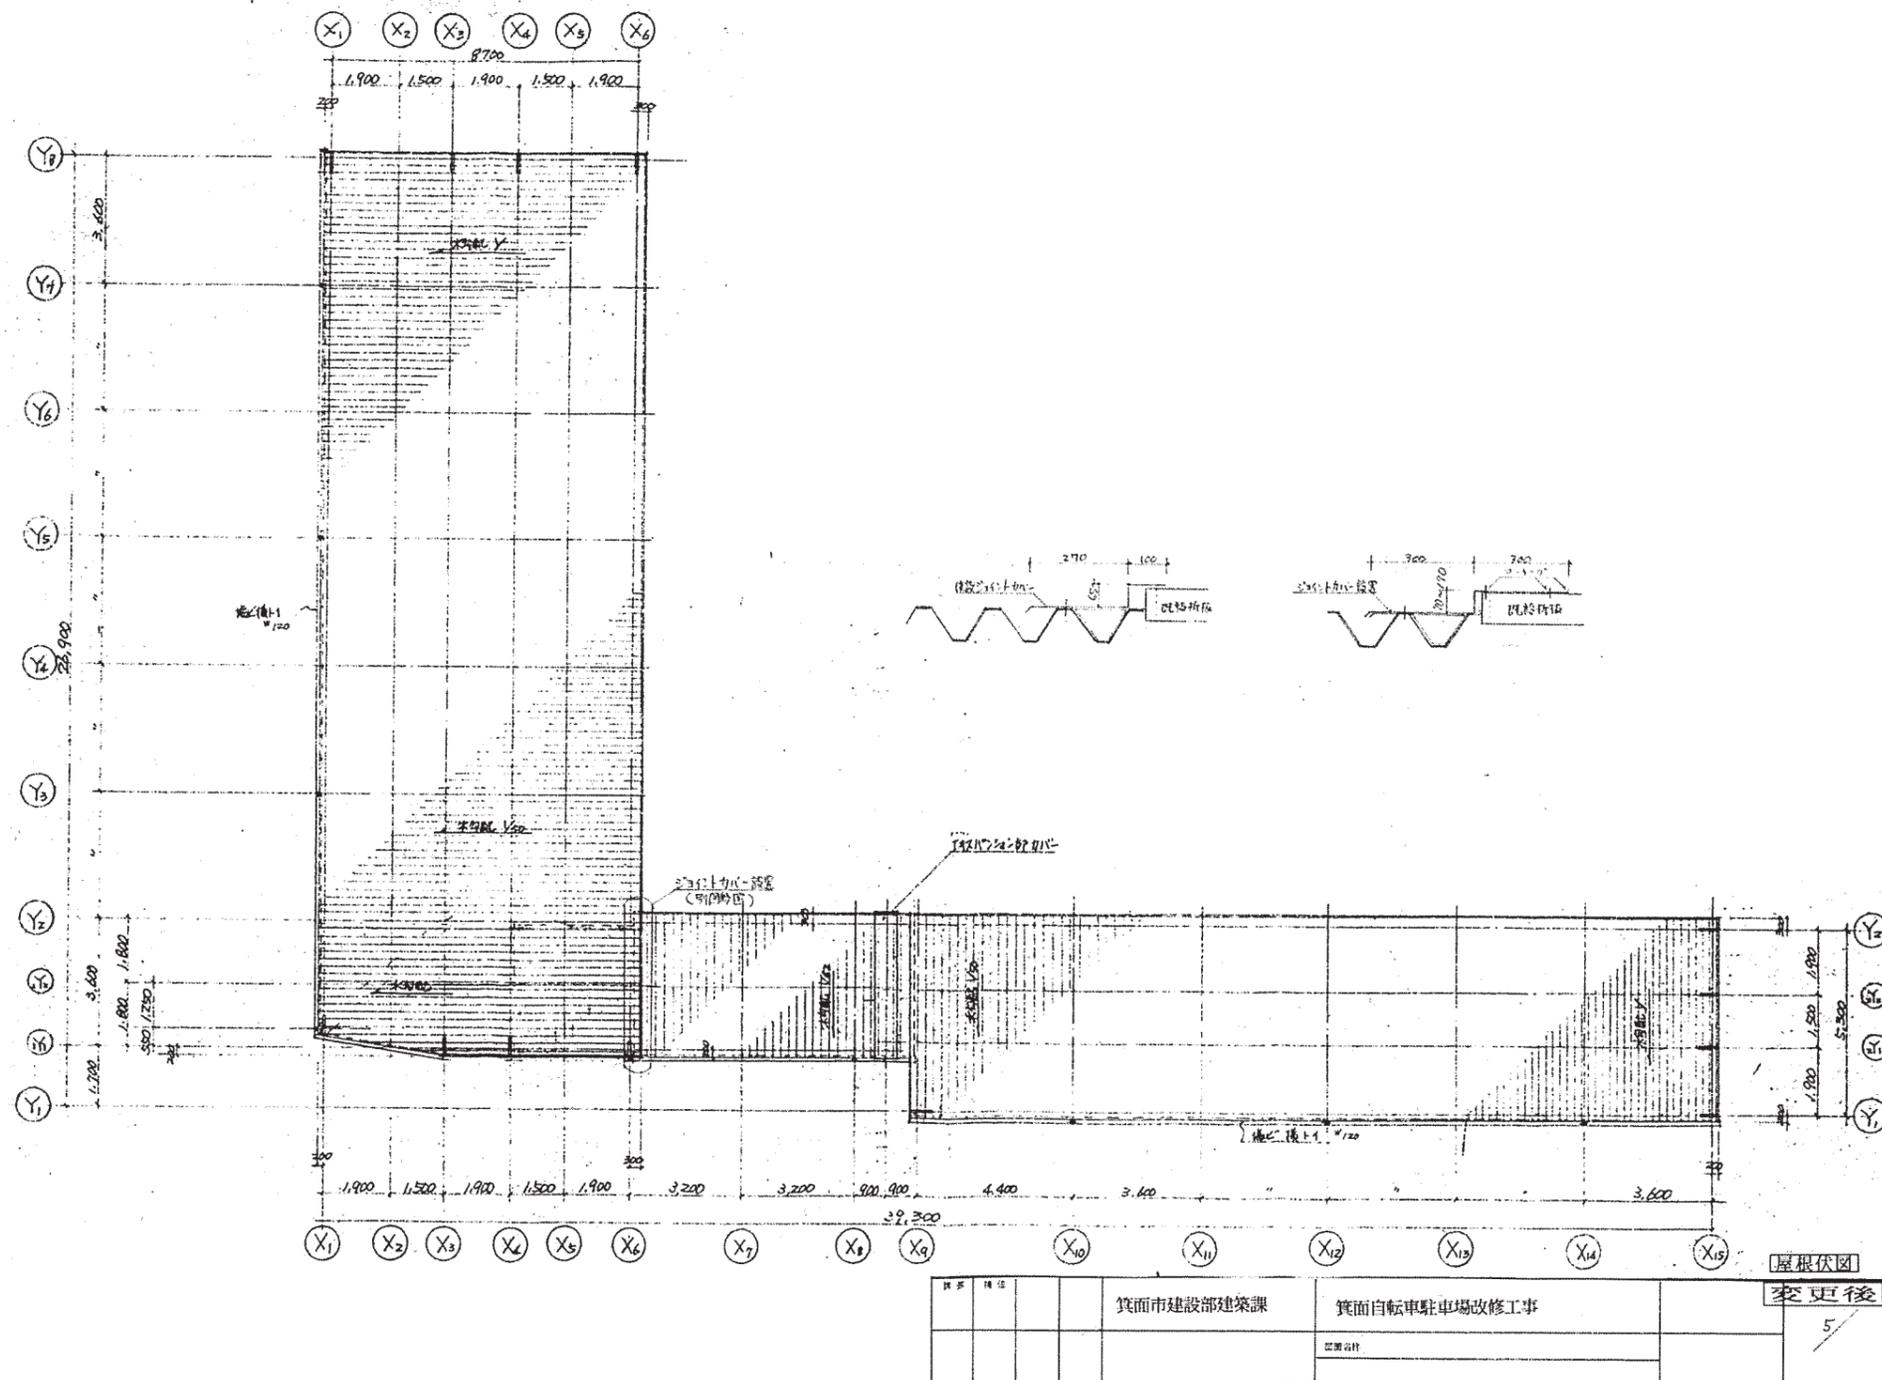


別紙-4-3 箕面市立箕面自転車駐車場図面

⑤立面図

1/200

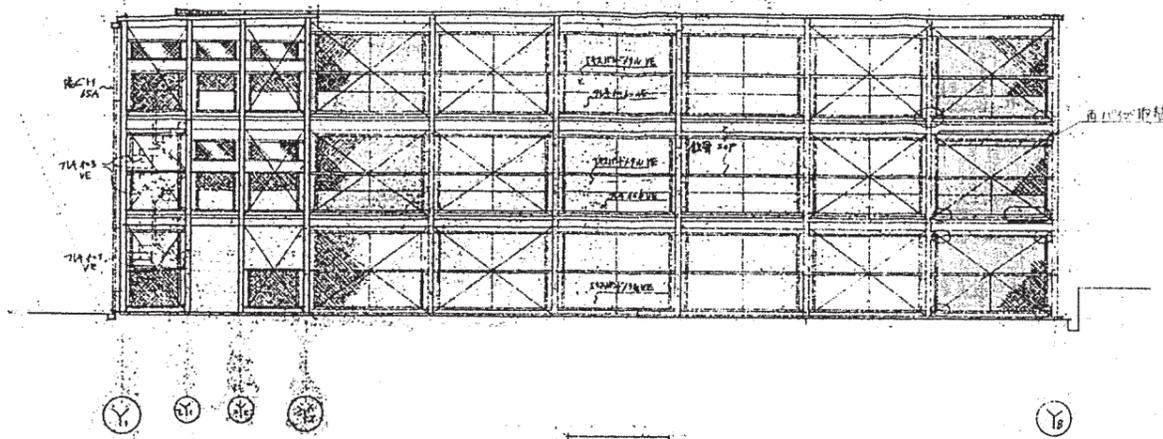

南立面図

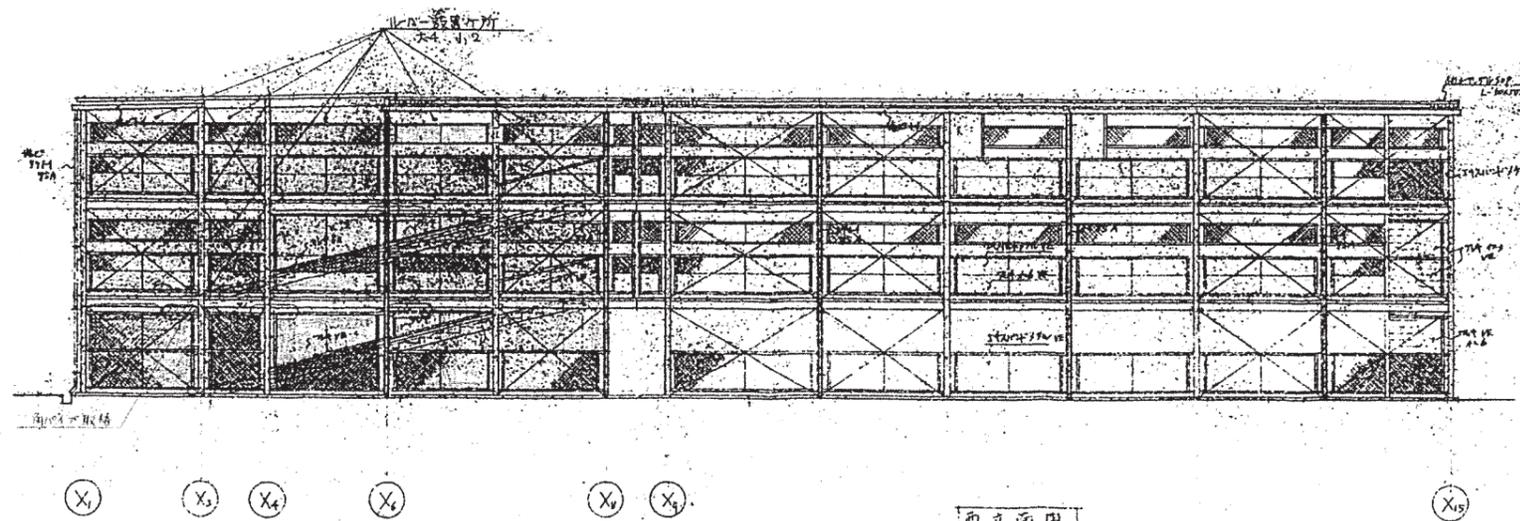

西立面図

変更後

図名	箕面市建設部建築課	箕面自転車駐車場改修工事	6/
図番		別添資料	

