


現況平面図

S=1/250

所在：箕面市牧落五丁目

基準点網図


S=1:2,500
世界測地系第VI系 縮尺係数0.999929

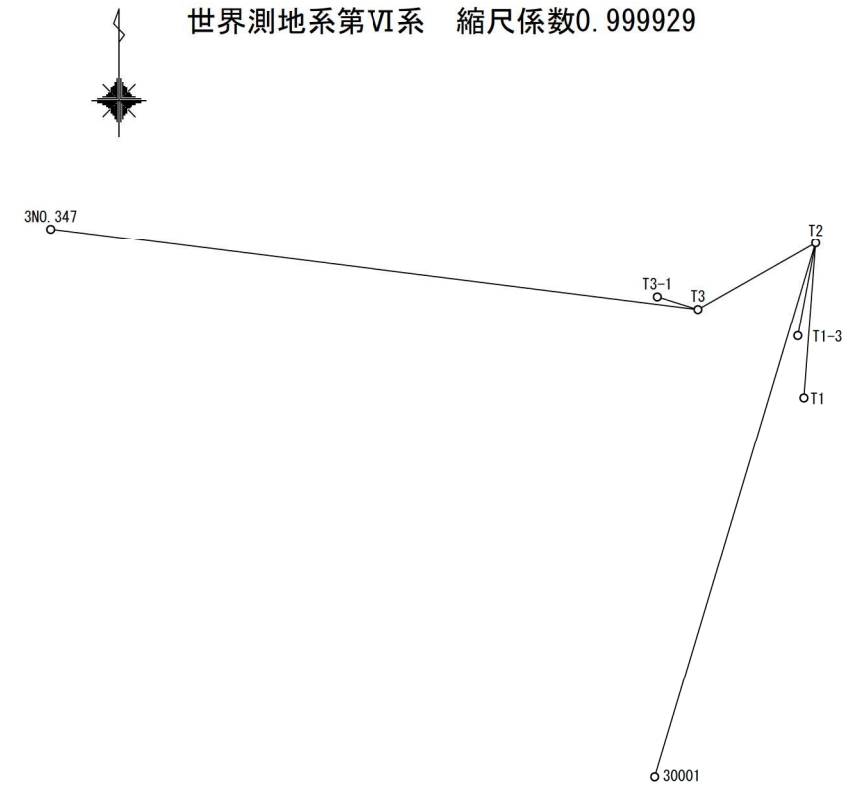


断面図

S=1/100



A-A'

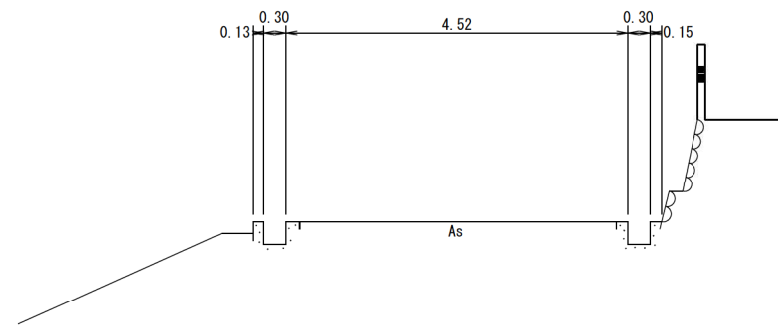

B-B'

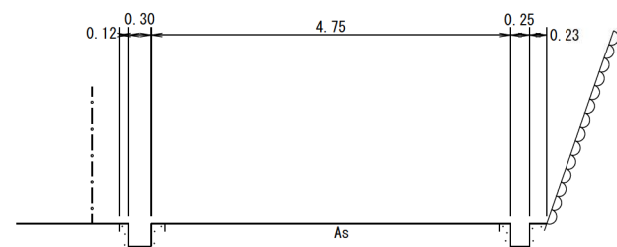

C-C'

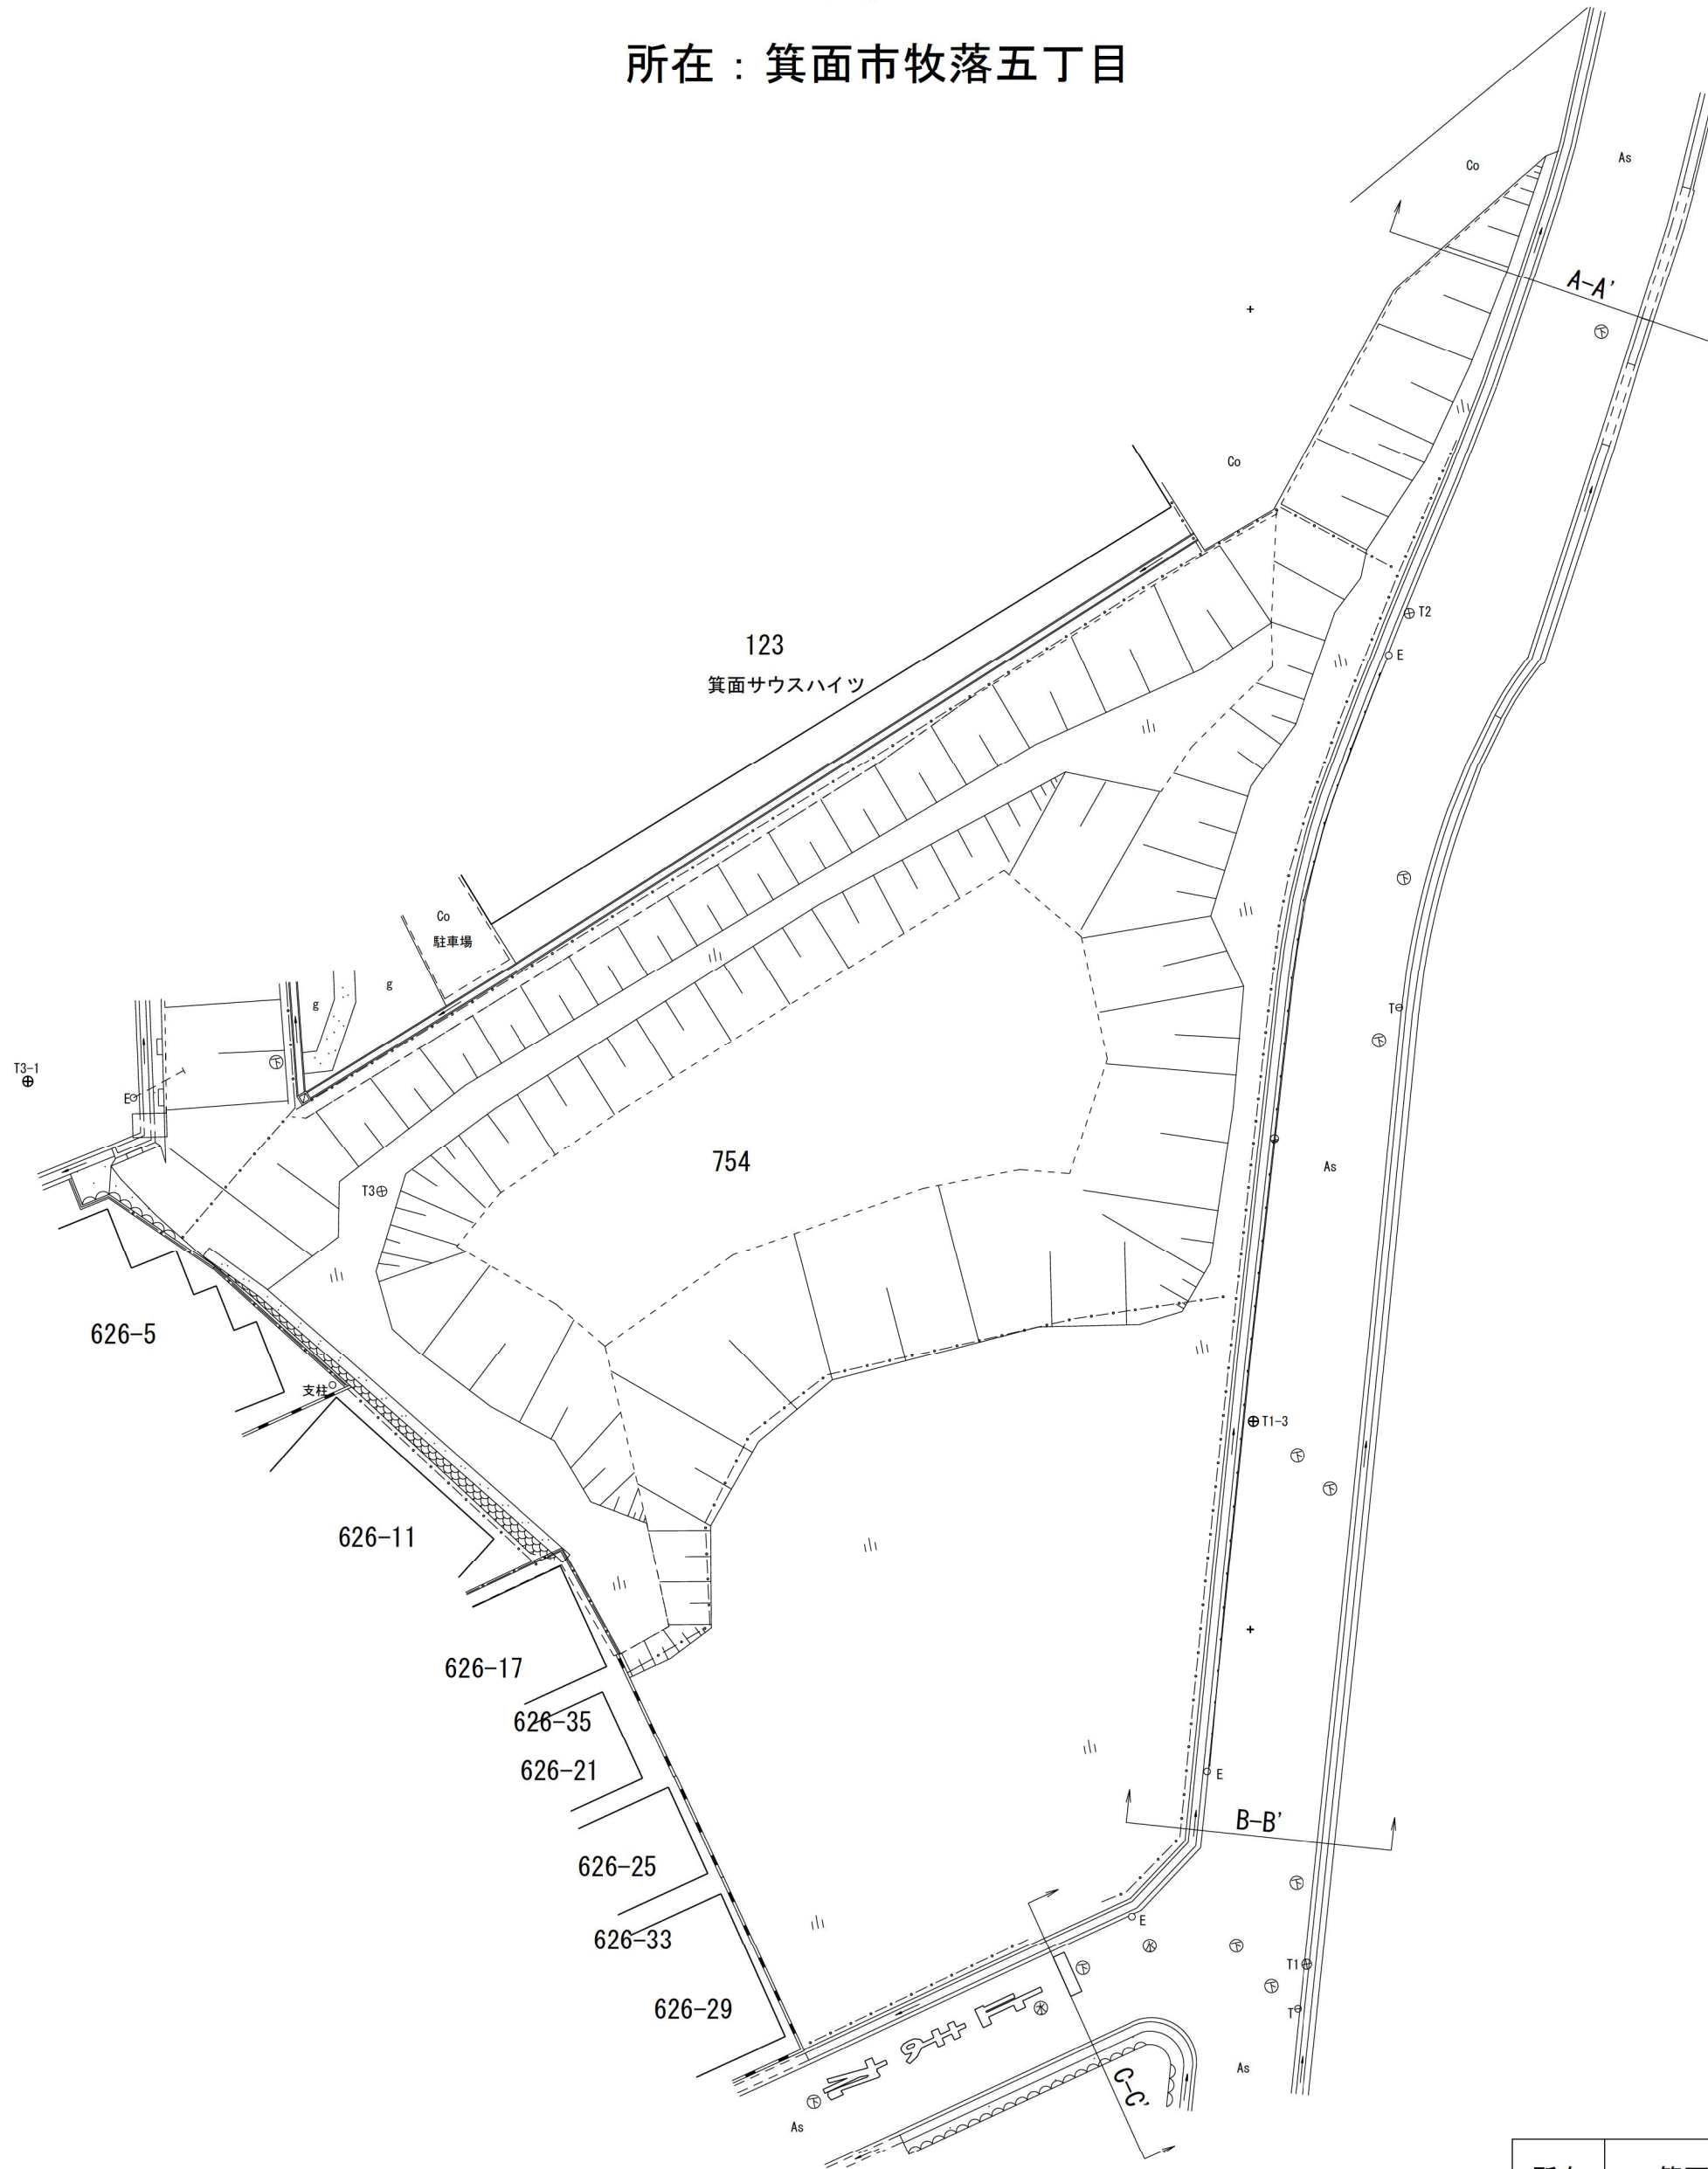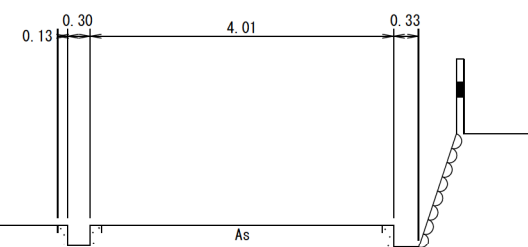

多角点・引照点等座標リスト


点名	X座標	Y座標
T1	-131212.694	-48747.868
T2	-131161.505	-48743.981
T3	-131183.411	-48782.892
T1-3	-131192.131	-48749.887
T3-1	-131179.253	-48796.289

凡 例

- P・・・金属プレート
B・・・金 属 鋸
C・・・コンクリート杭
E・・・電 柱
T・・・電 話 柱

(単位：m)


所在	箕面市牧落五丁目				箕面市西小路4丁目2番29号 中 岡 登 記 測 量 事 務 所	
縮尺	1/250	作成	平成29年3月	NO	土地家屋調査士 中岡 博之 登録 大阪第1655号	TEL 072(723)3515 FAX 072(723)4055

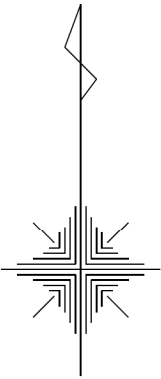

求 積 図

S=1/250

所在地：箕面市牧落五丁目754番

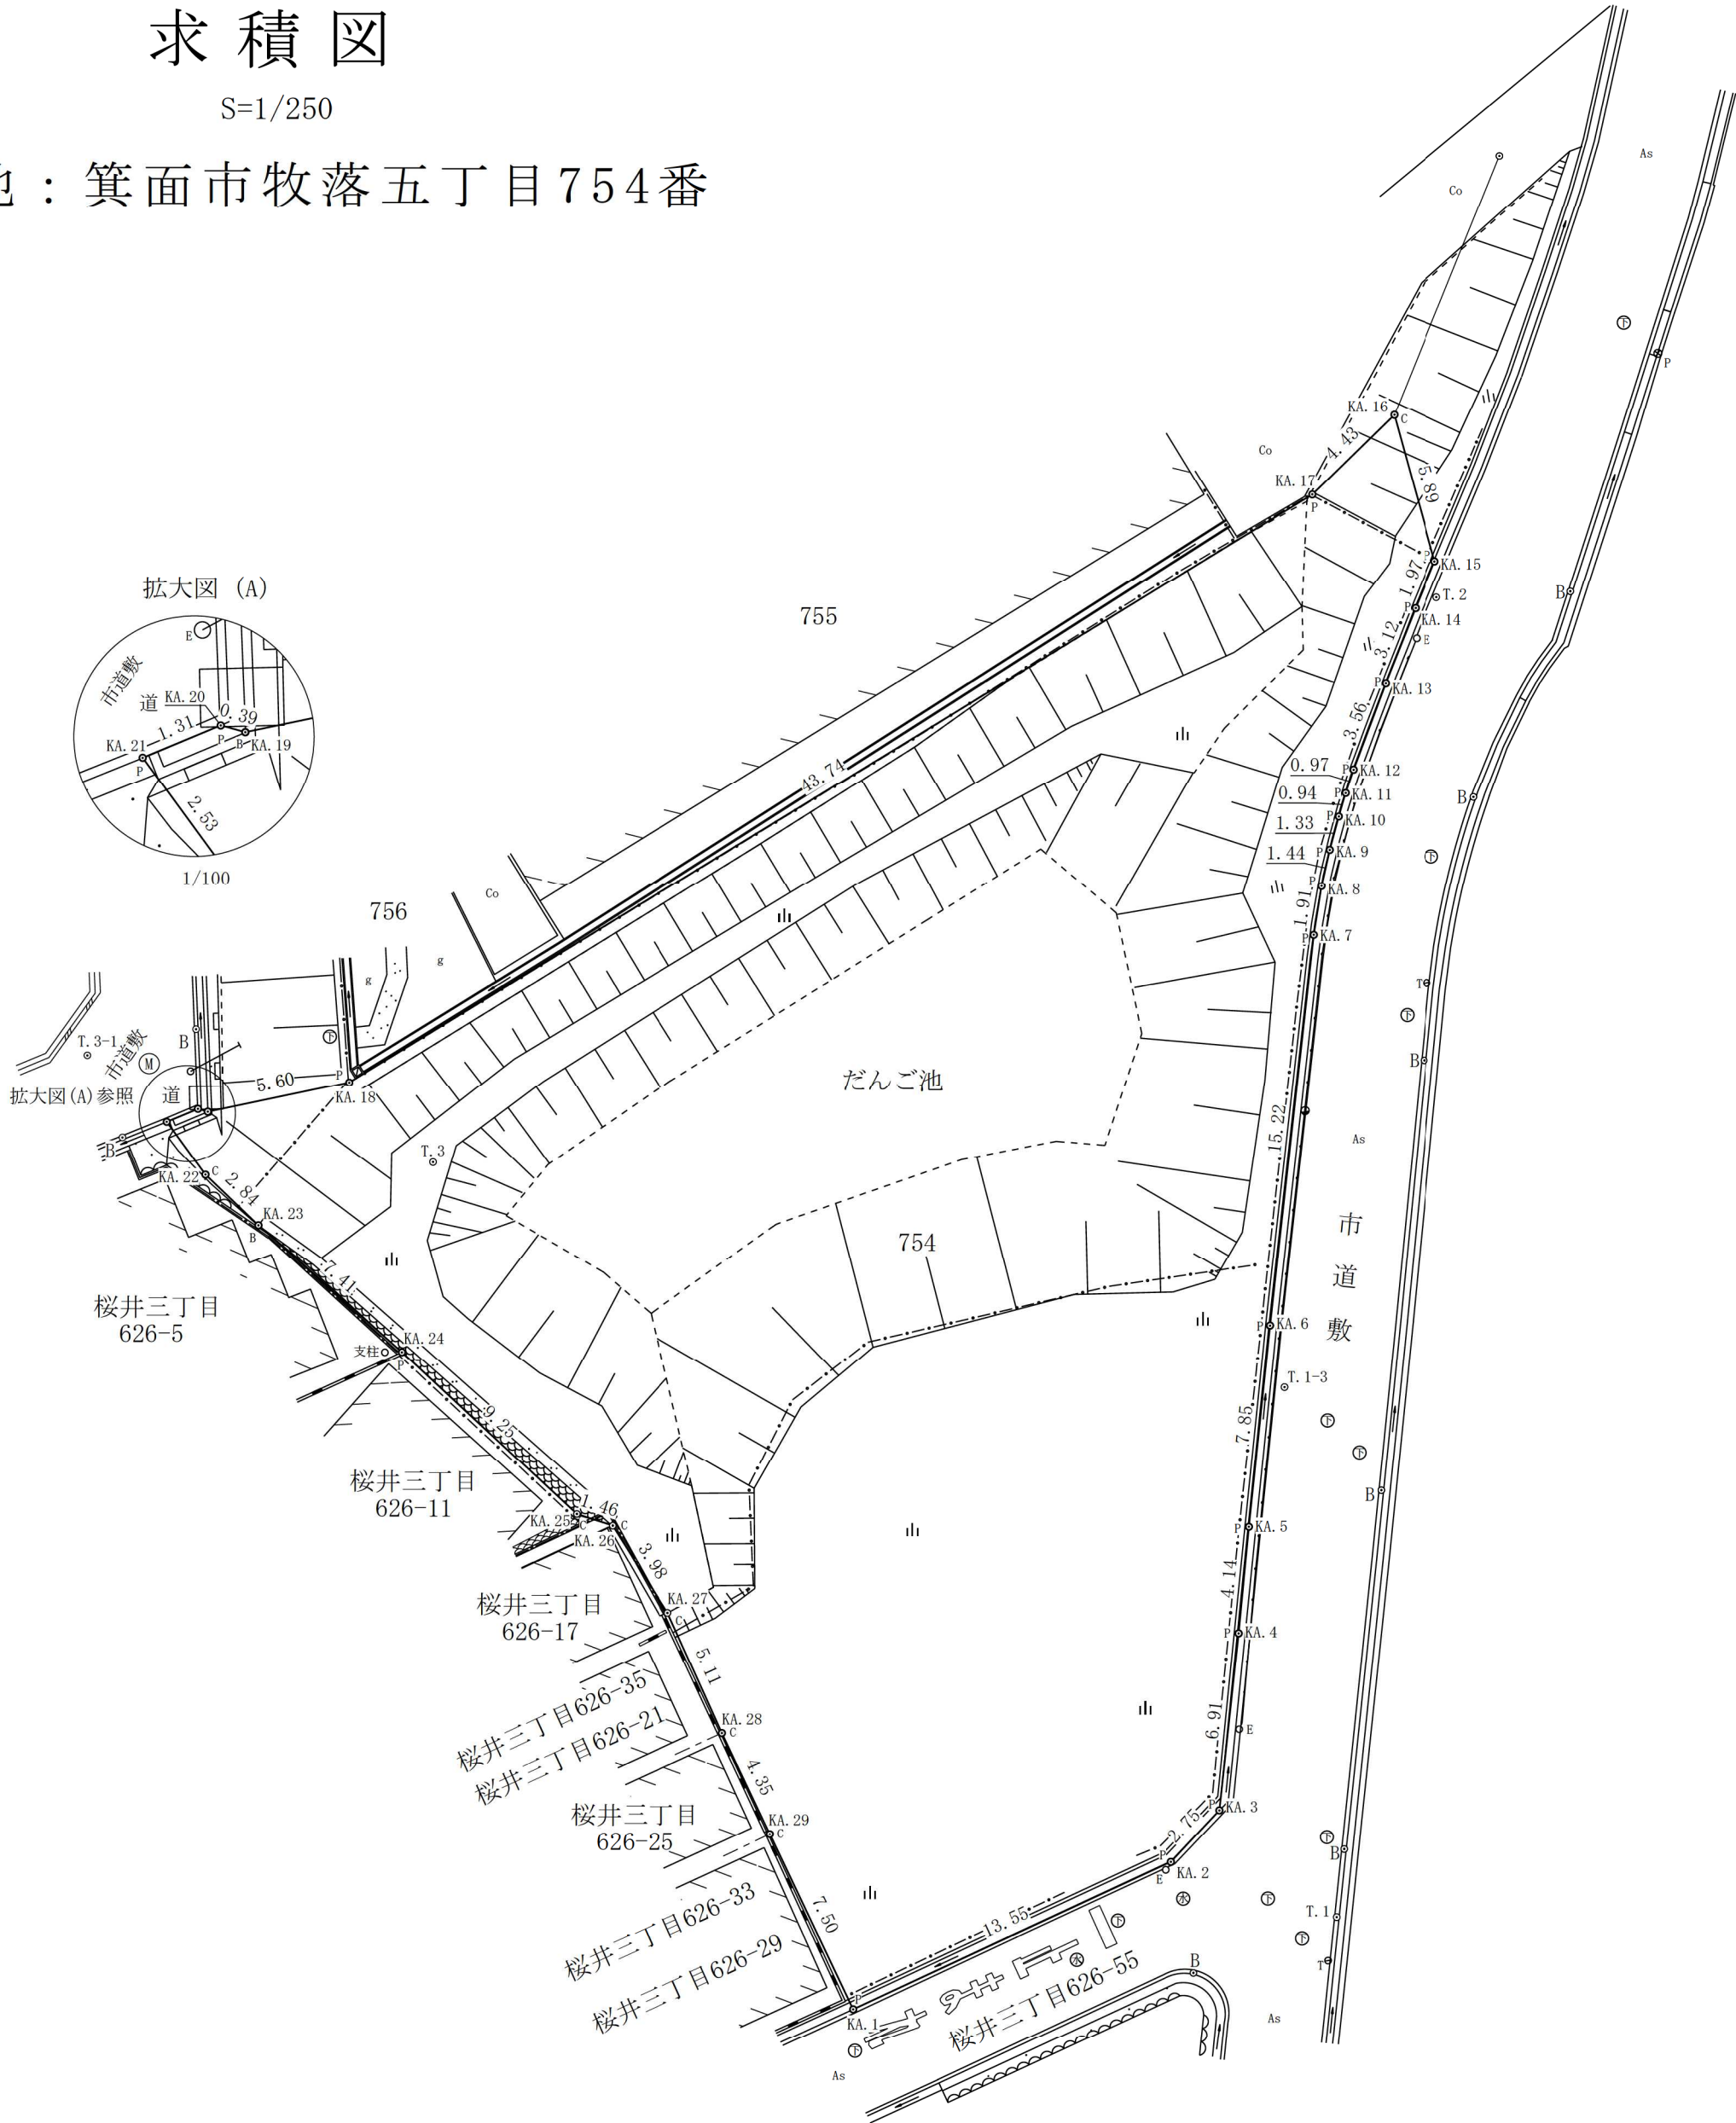

座 標 求 積 表

地 番	754			
測 点	Xn	Yn	(Xn+1 - Xn-1) Yn	距 離
KA. 1	-131216.255	-48766.597	52667.924760	13.55
KA. 2	-131210.560	-48754.292	-375651.819860	2.75
KA. 3	-131208.550	-48752.413	-433311.446744	6.91
KA. 4	-131201.672	-48751.667	-536219.585333	4.14
KA. 5	-131197.551	-48751.268	-581895.134848	7.85
KA. 6	-131189.736	-48750.449	-1118822.804550	15.22
KA. 7	-131174.601	-48748.755	-830240.046405	1.91
KA. 8	-131172.705	-48748.454	-161259.885832	1.44
KA. 9	-131171.293	-48748.134	-131863.702470	1.33
KA. 10	-131170.000	-48747.785	-107488.865925	0.94
KA. 11	-131169.088	-48747.521	-89549.196077	0.97
KA. 12	-131168.163	-48747.212	-207760.617544	3.56
KA. 13	-131164.826	-48745.959	-304223.530119	3.12
KA. 14	-131161.922	-48744.803	-230709.152599	1.97
KA. 15	-131160.093	-48744.051	-365775.358704	5.89
KA. 16	-131154.418	-48745.630	-126299.927330	4.43
KA. 17	-131157.502	-48748.813	1262253.015009	43.74
KA. 18	-131180.311	-48786.141	1168379.290809	5.60
KA. 19	-131181.451	-48791.624	50450.539216	0.39
KA. 20	-131181.345	-48792.005	19321.633980	1.31
KA. 21	-131181.847	-48793.216	124373.907584	2.53
KA. 22	-131183.894	-48791.713	195654.769130	2.84
KA. 23	-131185.857	-48789.659	334989.798694	7.41
KA. 24	-131190.760	-48784.098	546430.681698	9.25
KA. 25	-131197.058	-48777.314	329149.314872	1.46
KA. 26	-131197.508	-48775.925	186519.137200	3.98
KA. 27	-131200.882	-48773.796	392043.772248	5.11
KA. 28	-131205.546	-48771.686	419338.956228	4.35
KA. 29	-131209.480	-48769.827	522276.077343	7.50
			倍 面 積	2777.744431
			面 積	1388.8722155
			地 積	1388.87 m ²
			坪 数	420.13

公簿 419 m² 池沼
公簿差+969.87m²

凡 例

- P・・・金属プレート
- B・・・金 属 鋲
- C・・・コンクリート杭
- E・・・電 柱
- T・・・電 話 柱

所在	箕面市牧落五丁目754番				中 岡 登 記 測 量 事 務 所 土地家屋調査士 中岡 博之 登録第1655号 TEL 072(723)3515 FAX 072(723)4055	
縮尺	1/250	作成 測量	平成29年3月16日 平成29年3月14日	(単位：m)		

用地平面図

S=1/250

所在：箕面市牧落五丁目

基準点網図

S = 1 : 2,500
世界測地系第VI系 縮尺係数0.999929

断面図

S=1/100

A-A'

B-B'

C-C'

境界点座標一覧表

点名	X座標	Y座標	点名	X座標	Y座標
KA. 1	-131216.255	-48766.597	KA. 16	-131154.418	-48745.630
KA. 2	-131210.560	-48754.292	KA. 17	-131157.502	-48748.813
KA. 3	-131208.550	-48752.413	KA. 18	-131180.311	-48786.141
KA. 4	-131201.672	-48751.667	KA. 19	-131181.451	-48791.624
KA. 5	-131197.551	-48751.268	KA. 20	-131181.345	-48792.005
KA. 6	-131189.736	-48750.449	KA. 21	-131181.847	-48793.216
KA. 7	-131174.601	-48748.755	KA. 22	-131183.894	-48791.713
KA. 8	-131172.705	-48748.454	KA. 23	-131185.857	-48789.659
KA. 9	-131171.293	-48748.134	KA. 24	-131190.760	-48784.098
KA. 10	-131170.000	-48747.785	KA. 25	-131197.058	-48777.314
KA. 11	-131169.088	-48747.521	KA. 26	-131197.508	-48775.925
KA. 12	-131168.163	-48747.212	KA. 27	-131200.882	-48773.796
KA. 13	-131164.826	-48745.959	KA. 28	-131205.546	-48771.686
KA. 14	-131161.922	-48744.803	KA. 29	-131209.480	-48769.827
KA. 15	-131160.093	-48744.051			


多角点・引照点等座標リスト

点名	X座標	Y座標
T1	-131212.694	-48747.868
T2	-131161.505	-48743.981
T3	-131183.411	-48782.892
T1-3	-131192.131	-48749.887
T3-1	-131179.253	-48796.289
IN1	-131178.243	-48792.077
IN2	-131182.447	-48794.929
IN5	-131214.848	-48753.418
IN6	-131210.063	-48747.575
IN7	-131196.143	-48746.137
IN8	-131179.448	-48744.466
IN9	-131169.244	-48742.540
IN10	-131161.276	-48738.784

- 凡 例
- P・・・金属プレート
- B・・・金 属 鋸
- C・・・コンクリート杭
- E・・・電 柱
- T・・・電 話 柱
- (単位：m)

所在	箕面市牧落五丁目					箕面市西小路4丁目2番29号 中 岡 登 記 測 量 事 務 所	
縮尺	1/250	作成	平成29年3月	NO	1/1	土地家屋調査士 中岡 博之 登録 大阪第1655号	TEL 072(723)3515 FAX 072(723)4055

断面図 S=1/100

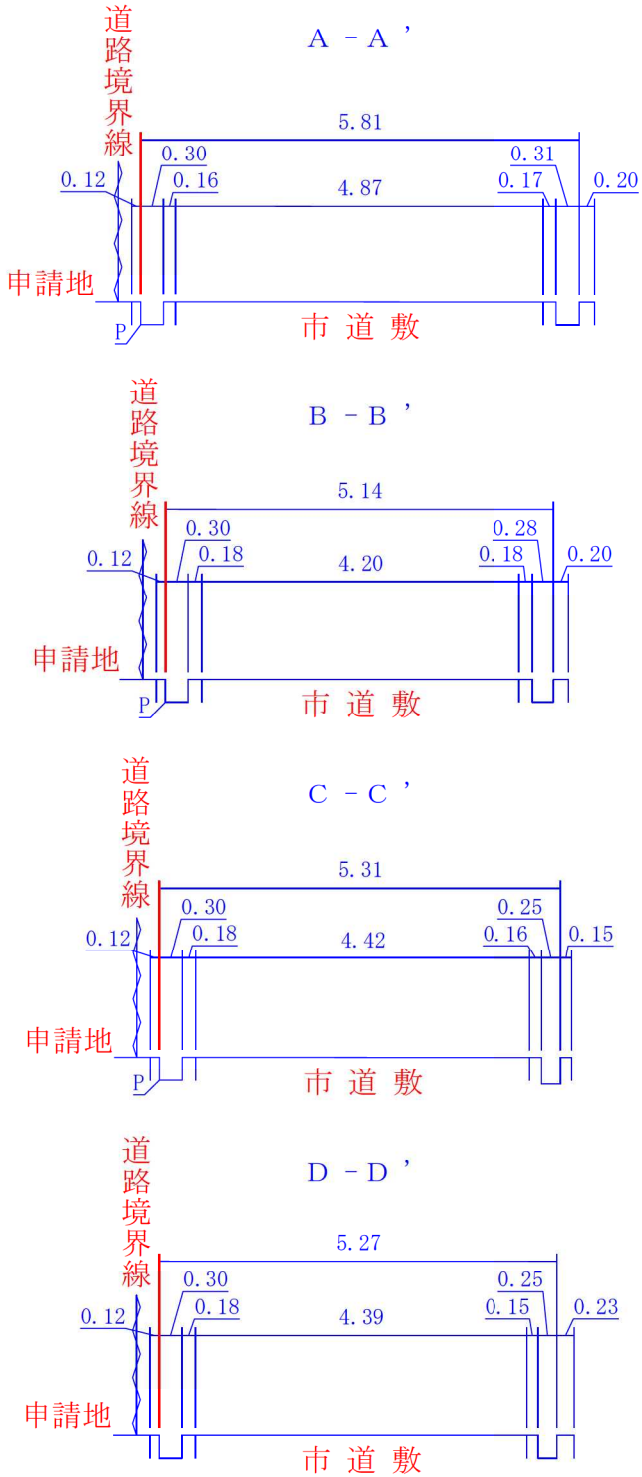

境界点座標一覧表

測点名	X座標	Y座標	標識の種類
KA.3	-131208.550	-48752.413	新設(市)金属標
KA.4	-131201.672	-48751.667	新設(市)金属標
KA.5	-131197.551	-48751.268	新設(市)金属標
KA.6	-131189.736	-48750.449	新設(市)金属標
KA.7	-131174.601	-48748.755	新設(市)金属標
KA.8	-131172.705	-48748.454	新設(市)金属標
KA.9	-131171.293	-48748.134	新設(市)金属標
KA.10	-131170.000	-48747.785	新設(市)金属標
KA.11	-131169.088	-48747.521	新設(市)金属標
KA.12	-131168.163	-48747.212	新設(市)金属標
KA.13	-131164.826	-48745.959	新設(市)金属標
KA.14	-131161.922	-48744.803	新設(市)金属標
KA.15	-131160.093	-48744.051	新設(市)金属標
KA.16	-131154.418	-48745.630	既設コンクリート杭
KA.20	-131181.345	-48792.005	新設(市)金属標
KA.21	-131181.847	-48793.216	新設(市)金属標

多角点・引照点等座標一覧表


測点名	X座標	Y座標	標識の種類
T.1	-131212.694	-48747.868	新設金属鉋
T.2	-131161.505	-48743.981	新設金属鉋
T.3	-131183.411	-48782.892	新設金属鉋
T.1-3	-131192.131	-48749.887	新設金属鉋
T.3-1	-131179.253	-48796.289	新設金属鉋
IN.1	-131178.243	-48792.077	新設金属鉋
IN.2	-131182.447	-48794.929	新設金属鉋
IN.5	-131214.848	-48753.418	新設金属鉋
IN.6	-131210.063	-48747.575	新設金属鉋
IN.7	-131196.143	-48746.137	新設金属鉋
IN.8	-131179.448	-48744.466	新設金属鉋
IN.9	-131169.244	-48742.540	新設金属鉋
IN.10	-131161.276	-48738.784	新設金属鉋

境界確定図


S=1/250

申請地：箕面市牧落五丁目754番

昭和52年2月25日
箕面市指令管第2694号既確定

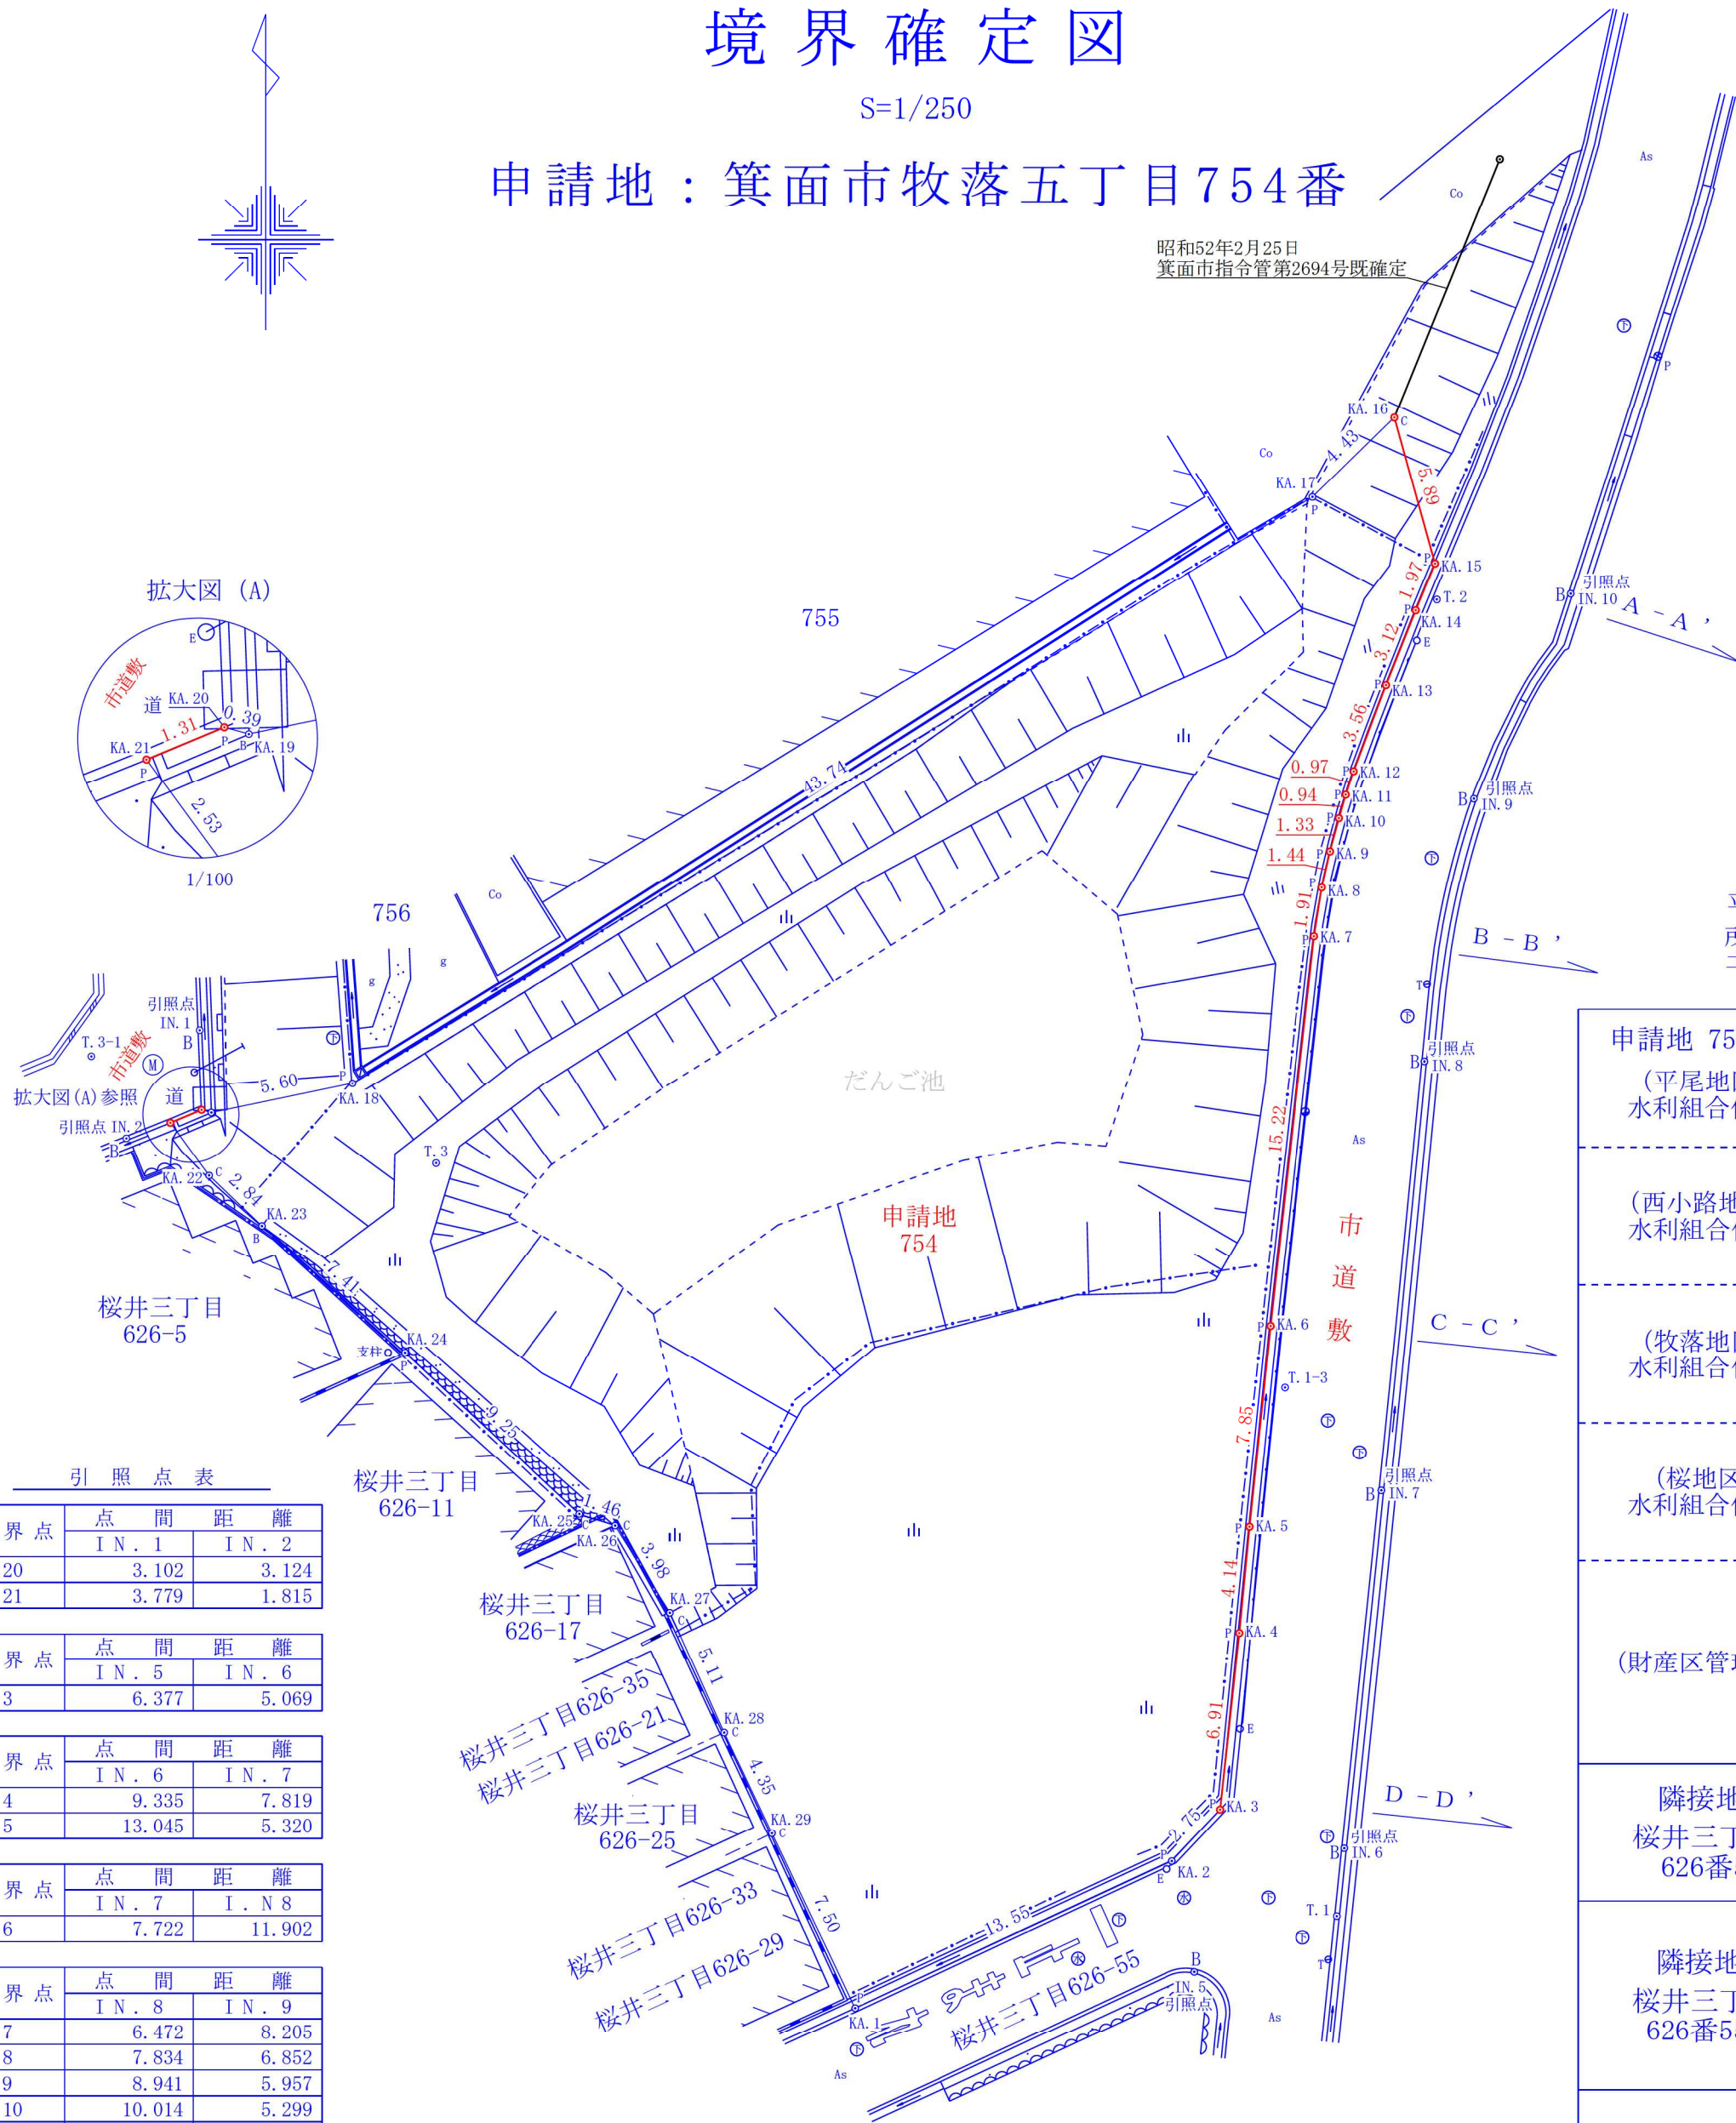


拡大図 (A)

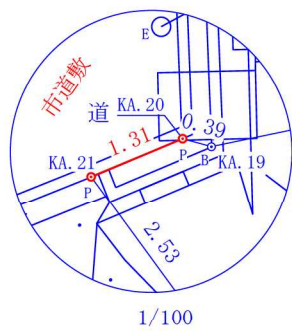

基準点網図 (RTK基準点測量)

S=1/5000

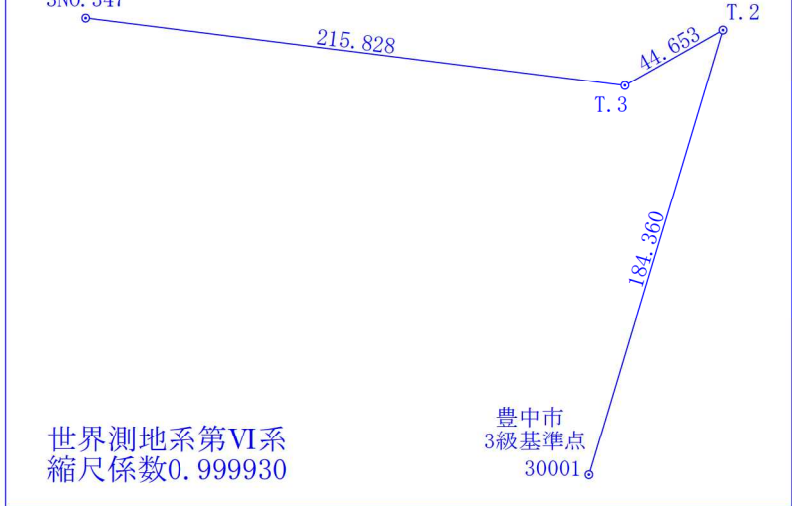

立会 平成29年2月27日 承諾

所有地 土地 と公共用地（市道敷）との境界は
現地及び図面に表示されたとおり異議ありません。

申請地 754番 (平尾地区) 水利組合代表	住 所		
	氏 名		
(西小路地区) 水利組合代表	住 所		
	氏 名		
(牧落地区) 水利組合代表	住 所		
	氏 名		
(桜地区) 水利組合代表	住 所		
	氏 名		
(財産区管理者)	住 所	箕面市西小路四丁目6番1号 箕面市 大字牧落・大字西小路 財産管理者 大字平尾・大字桜	
	氏 名	箕面市長 倉 田 哲 郎	
隣接地 桜井三丁目 626番5	住 所	登記上住所 箕面市桜井三丁目10番39号	
	氏 名		
隣接地 桜井三丁目 626番55	住 所	登記上住所 大阪市福島区玉川町一丁目21番地	
	氏 名		
隣接地 756番	住 所	登記上住所 豊中市永楽荘二丁目7番31号	
	氏 名		

凡 例


P・・・金属プレート
B・・・金 属 鉋
C・・・コンクリート杭
E・・・電 柱
T・・・電 話 柱

所在	箕面市牧落五丁目754番				(単位：m)	箕面市西小路4丁目2番29号 中 岡 登 記 測 量 事 務 所 土地家屋調査士 中岡 博之 登録第1655号 TEL 072(723)3515 FAX 072(723)4055
縮尺	1/250	作成 測量	平成29年3月16日 平成29年3月14日			

現況実測平面図（単点入）

S=1/250


所在：箕面市牧落五丁目

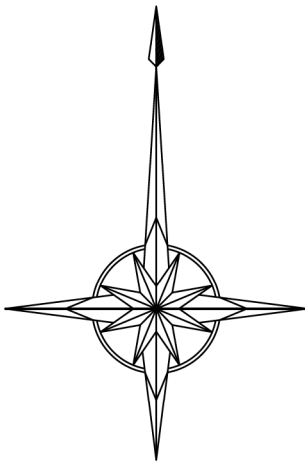


断面図

S=1/100



A-A'

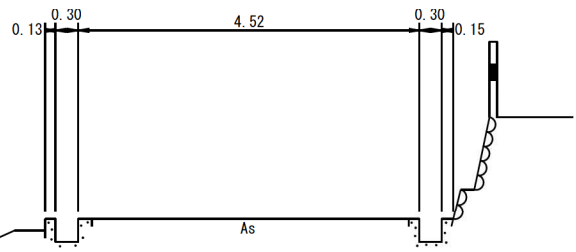

B-B'

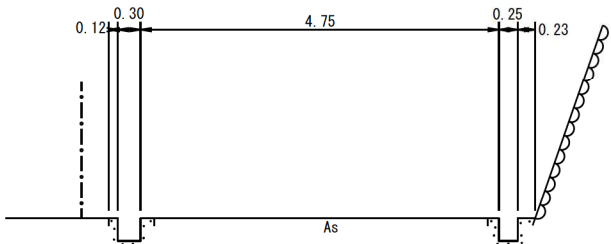

C-C'

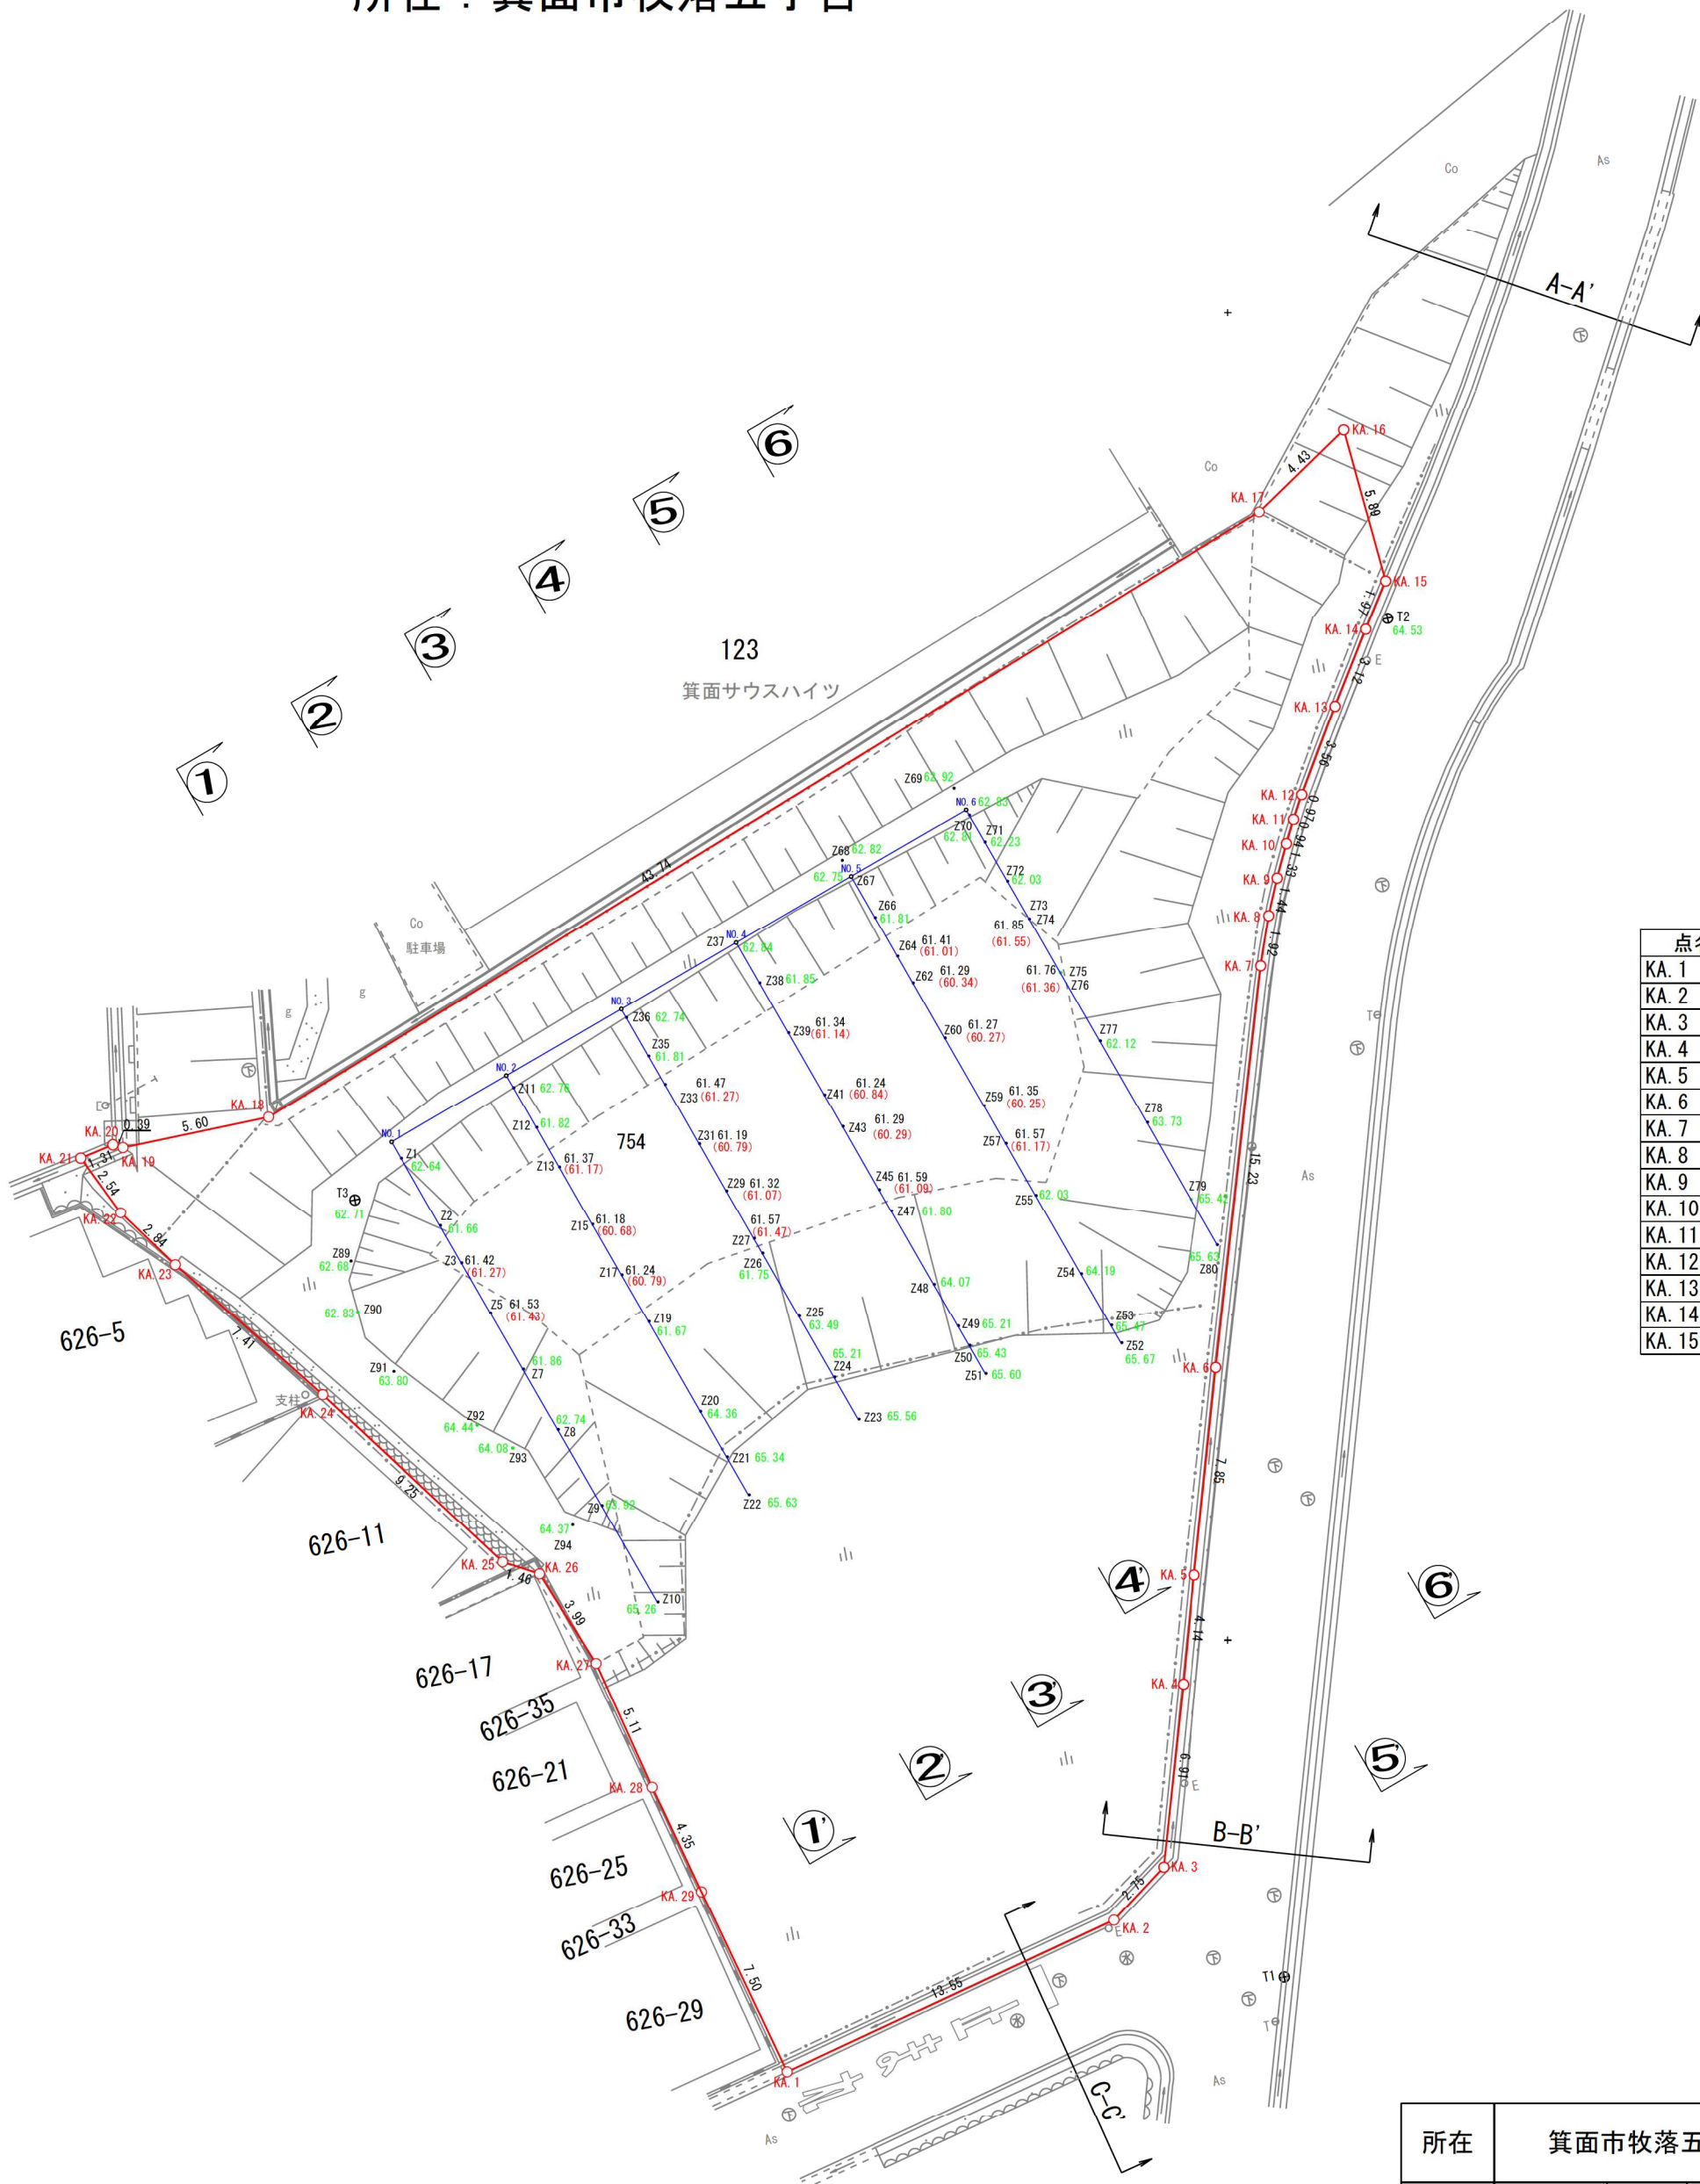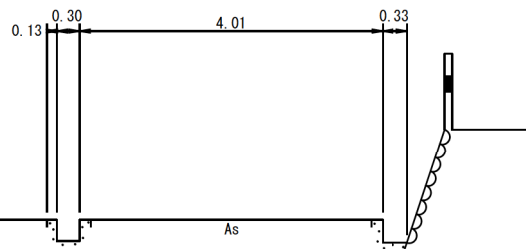

境界点座標一覧表

点名	X座標	Y座標	点名	X座標	Y座標
KA. 1	-131216.255	-48766.597	KA. 16	-131154.418	-48745.630
KA. 2	-131210.560	-48754.292	KA. 17	-131157.502	-48748.813
KA. 3	-131208.550	-48752.413	KA. 18	-131180.311	-48786.141
KA. 4	-131201.672	-48751.667	KA. 19	-131181.451	-48791.624
KA. 5	-131197.551	-48751.268	KA. 20	-131181.345	-48792.005
KA. 6	-131189.736	-48750.449	KA. 21	-131181.847	-48793.216
KA. 7	-131174.601	-48748.755	KA. 22	-131183.894	-48791.713
KA. 8	-131172.705	-48748.454	KA. 23	-131185.857	-48789.659
KA. 9	-131171.293	-48748.134	KA. 24	-131190.760	-48784.098
KA. 10	-131170.000	-48747.785	KA. 25	-131197.058	-48777.314
KA. 11	-131169.088	-48747.521	KA. 26	-131197.508	-48775.925
KA. 12	-131168.163	-48747.212	KA. 27	-131200.882	-48773.796
KA. 13	-131164.826	-48745.959	KA. 28	-131205.546	-48771.686
KA. 14	-131161.922	-48744.803	KA. 29	-131209.480	-48769.827
KA. 15	-131160.093	-48744.051			

多角点座標リスト







点名	X座標	Y座標
T1	-131212.694	-48747.868
T2	-131161.505	-48743.981
T3	-131183.411	-48782.892
T1-3	-131192.131	-48749.887
T3-1	-131179.253	-48796.289

凡 例
9.00 ヘドロ天
(8.00) ヘドロ下
9.24 現地盤

(単位：m)

所在	箕面市牧落五丁目				箕面市西小路4丁目2番29号 中岡登記測量事務所 土地家屋調査士 中岡 博之 登録 大阪第1655号 TEL 072(723)3515 FAX 072(723)4055	
縮尺	1/250	作成	平成29年3月	NO		

横断面図

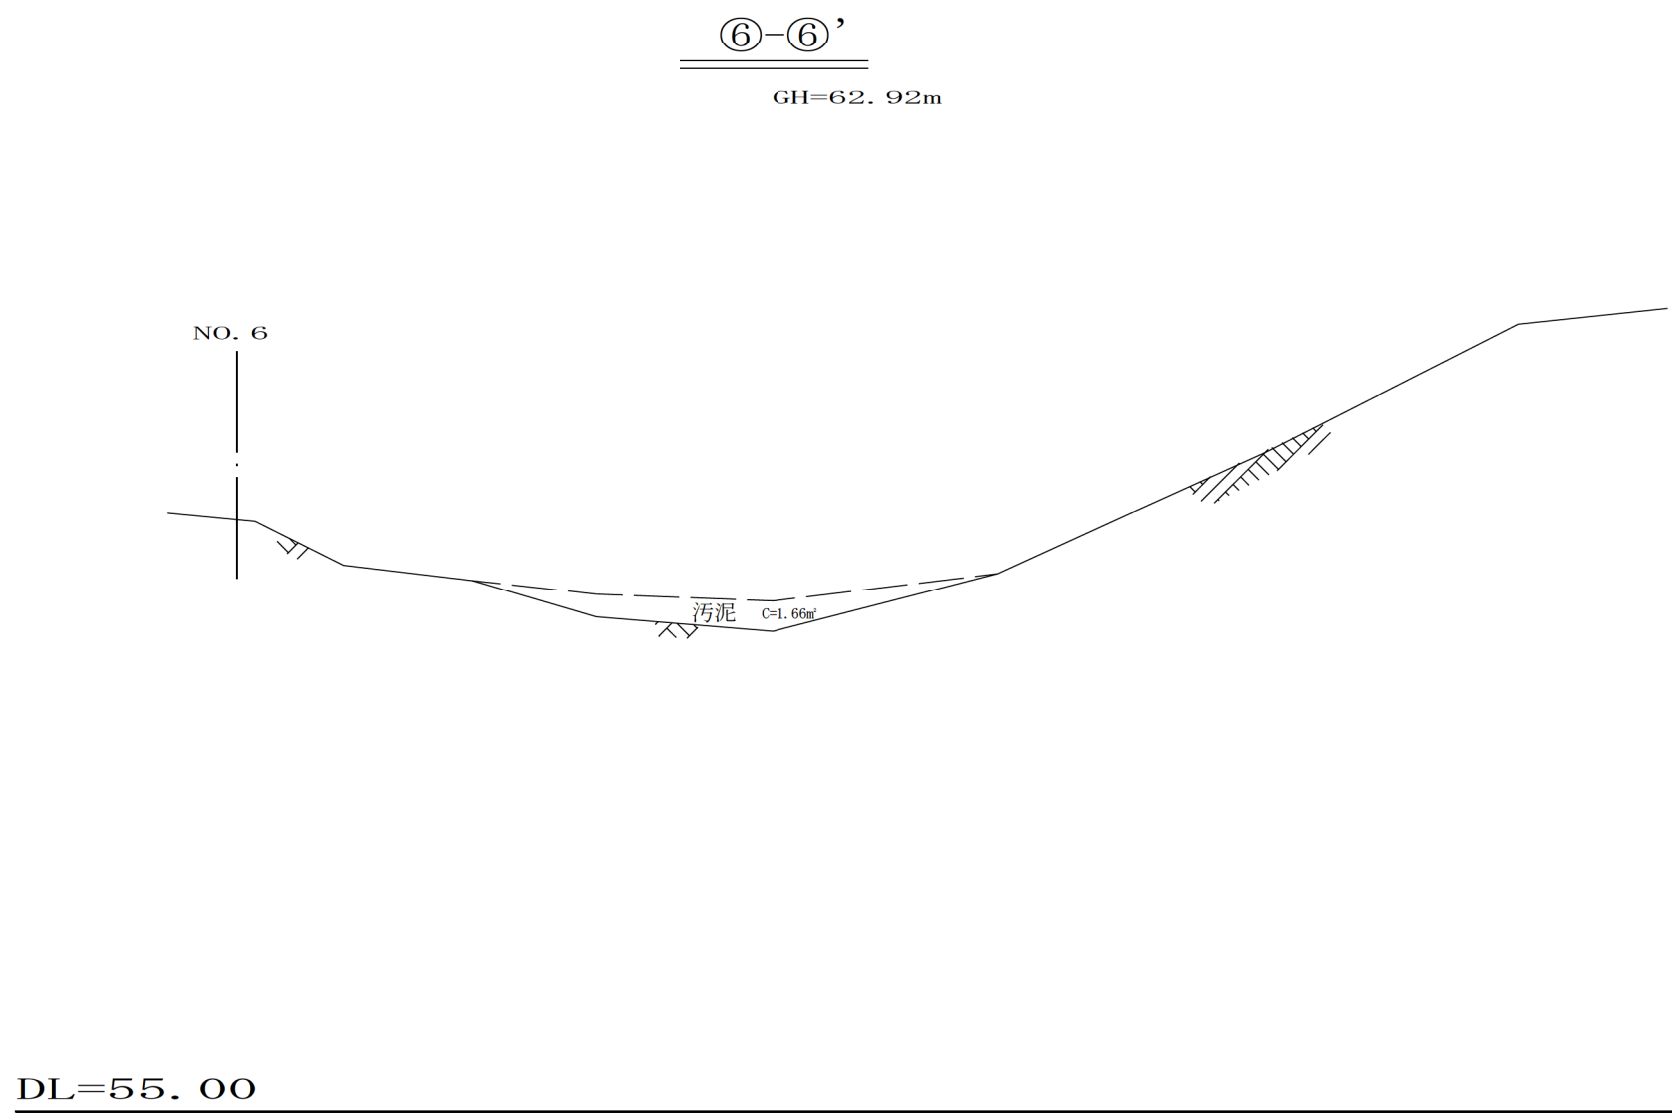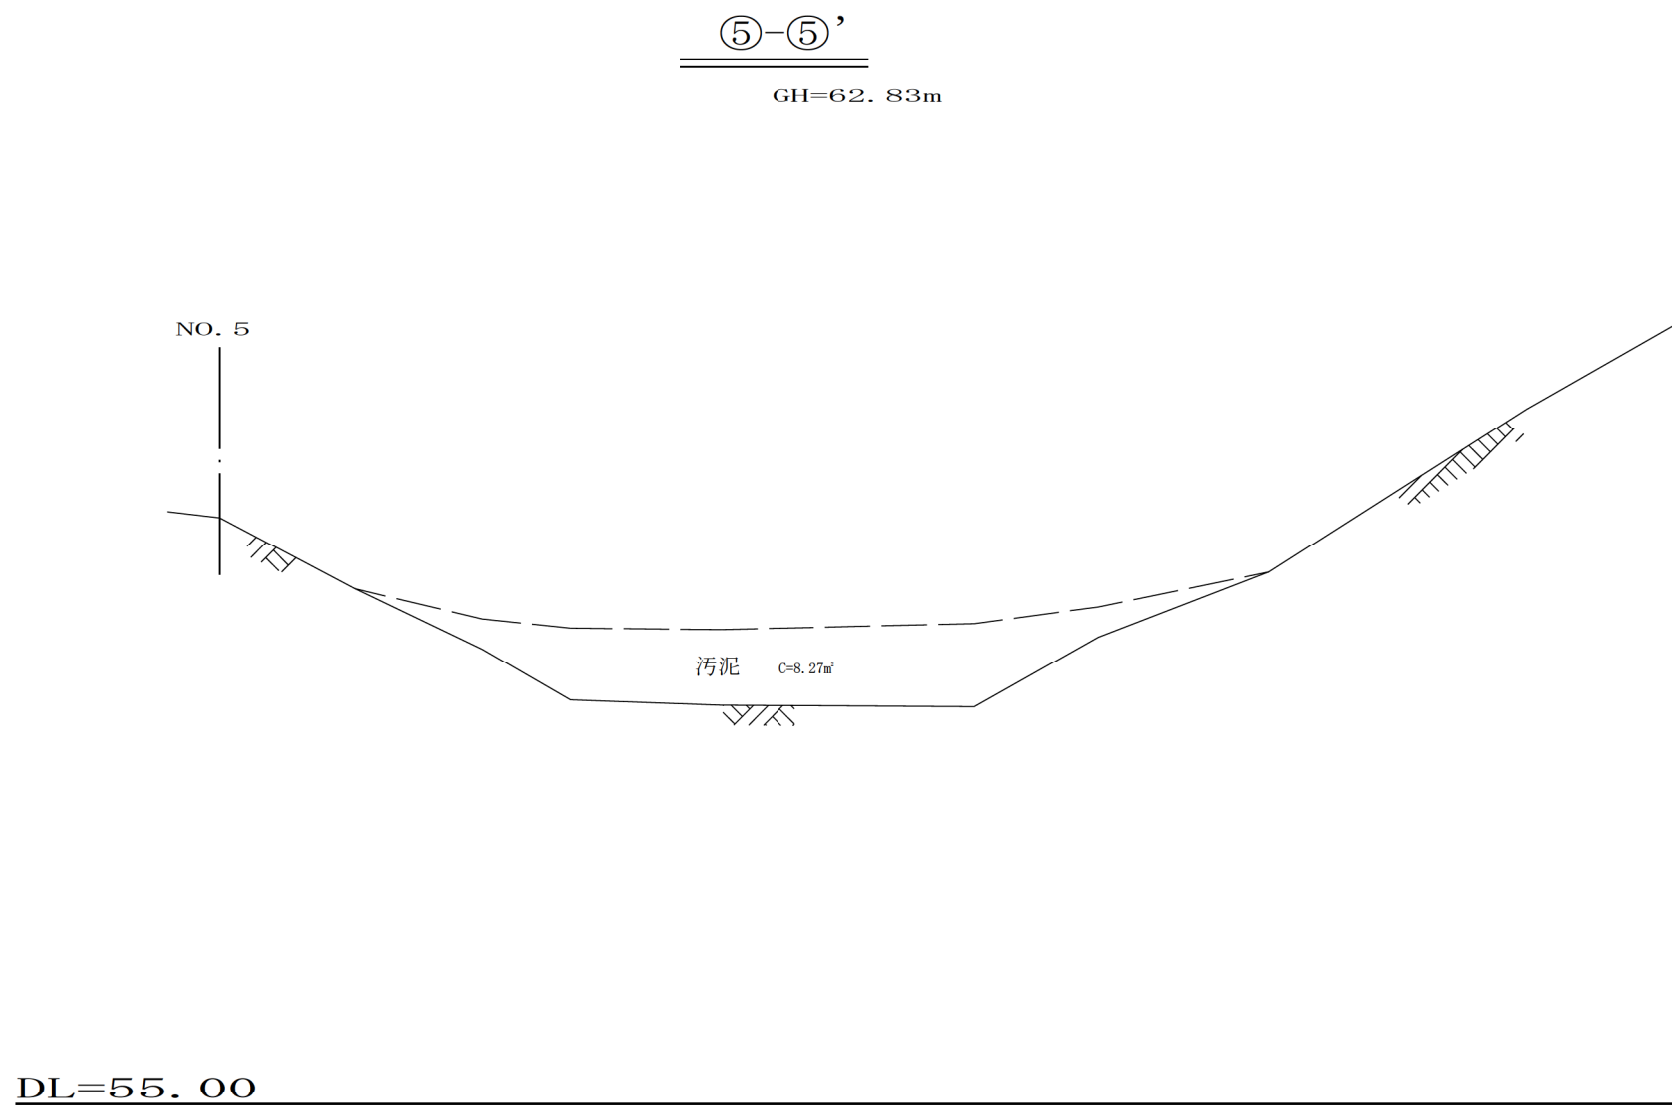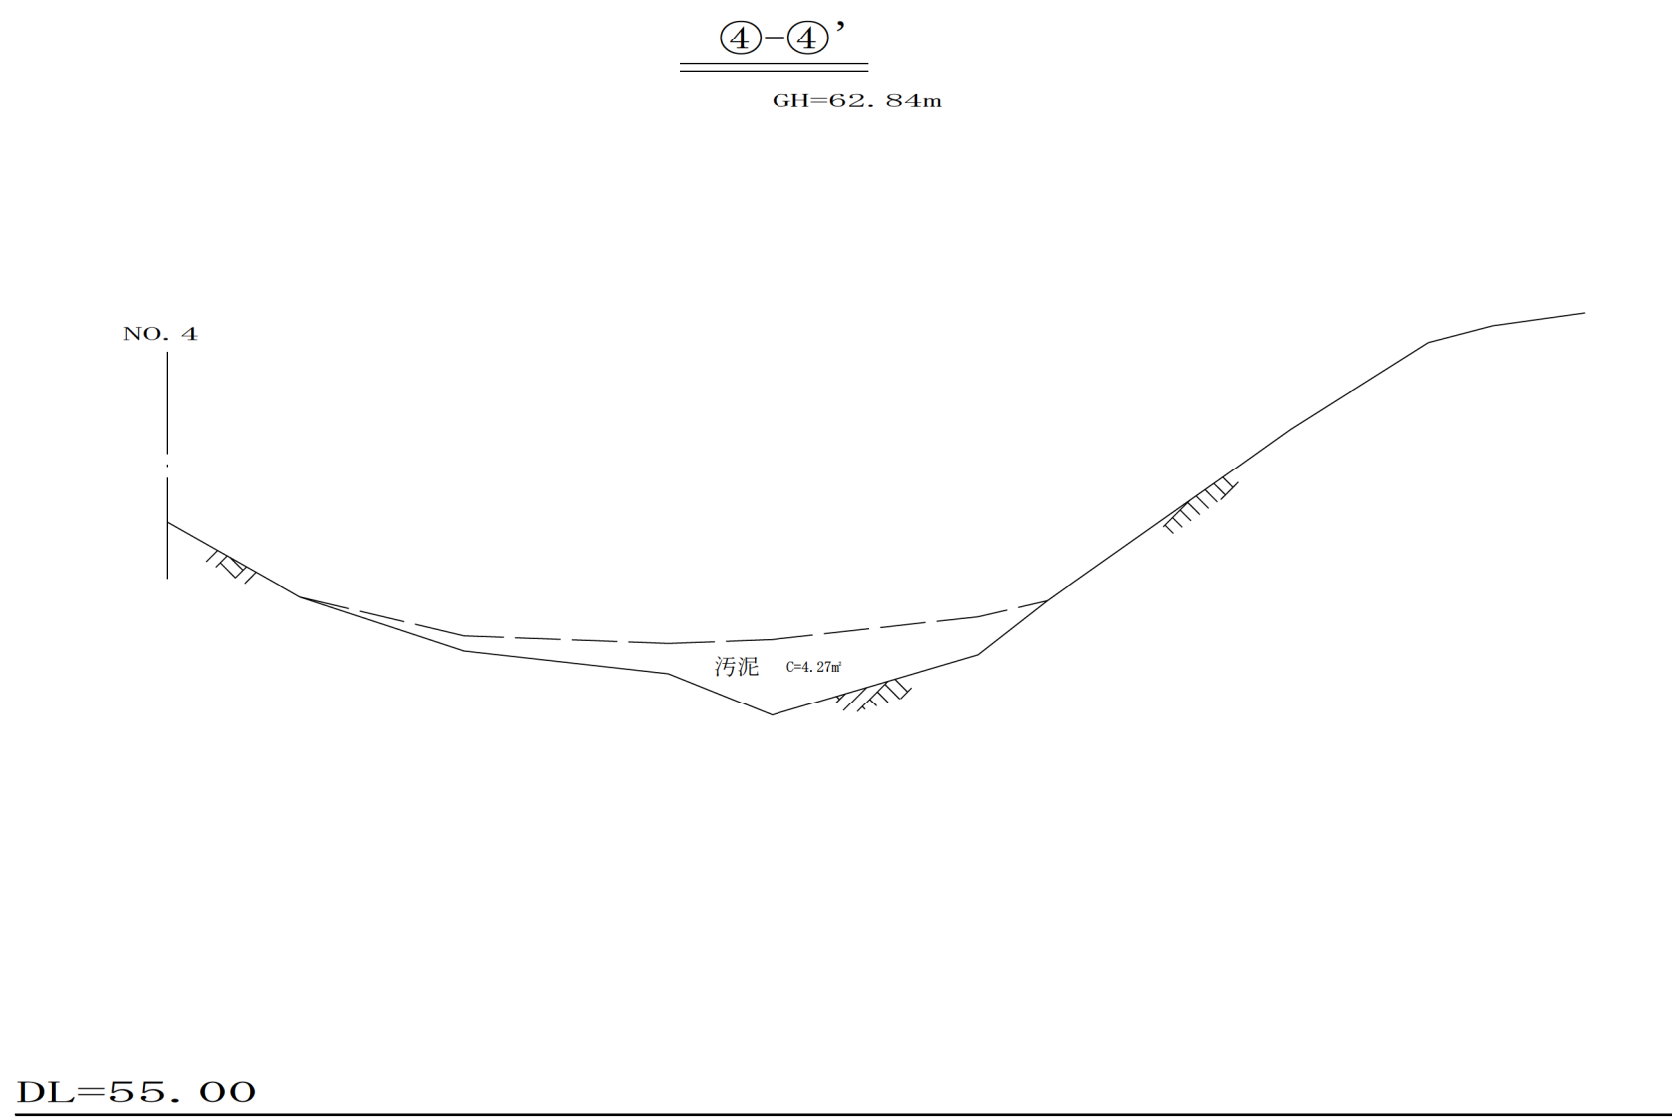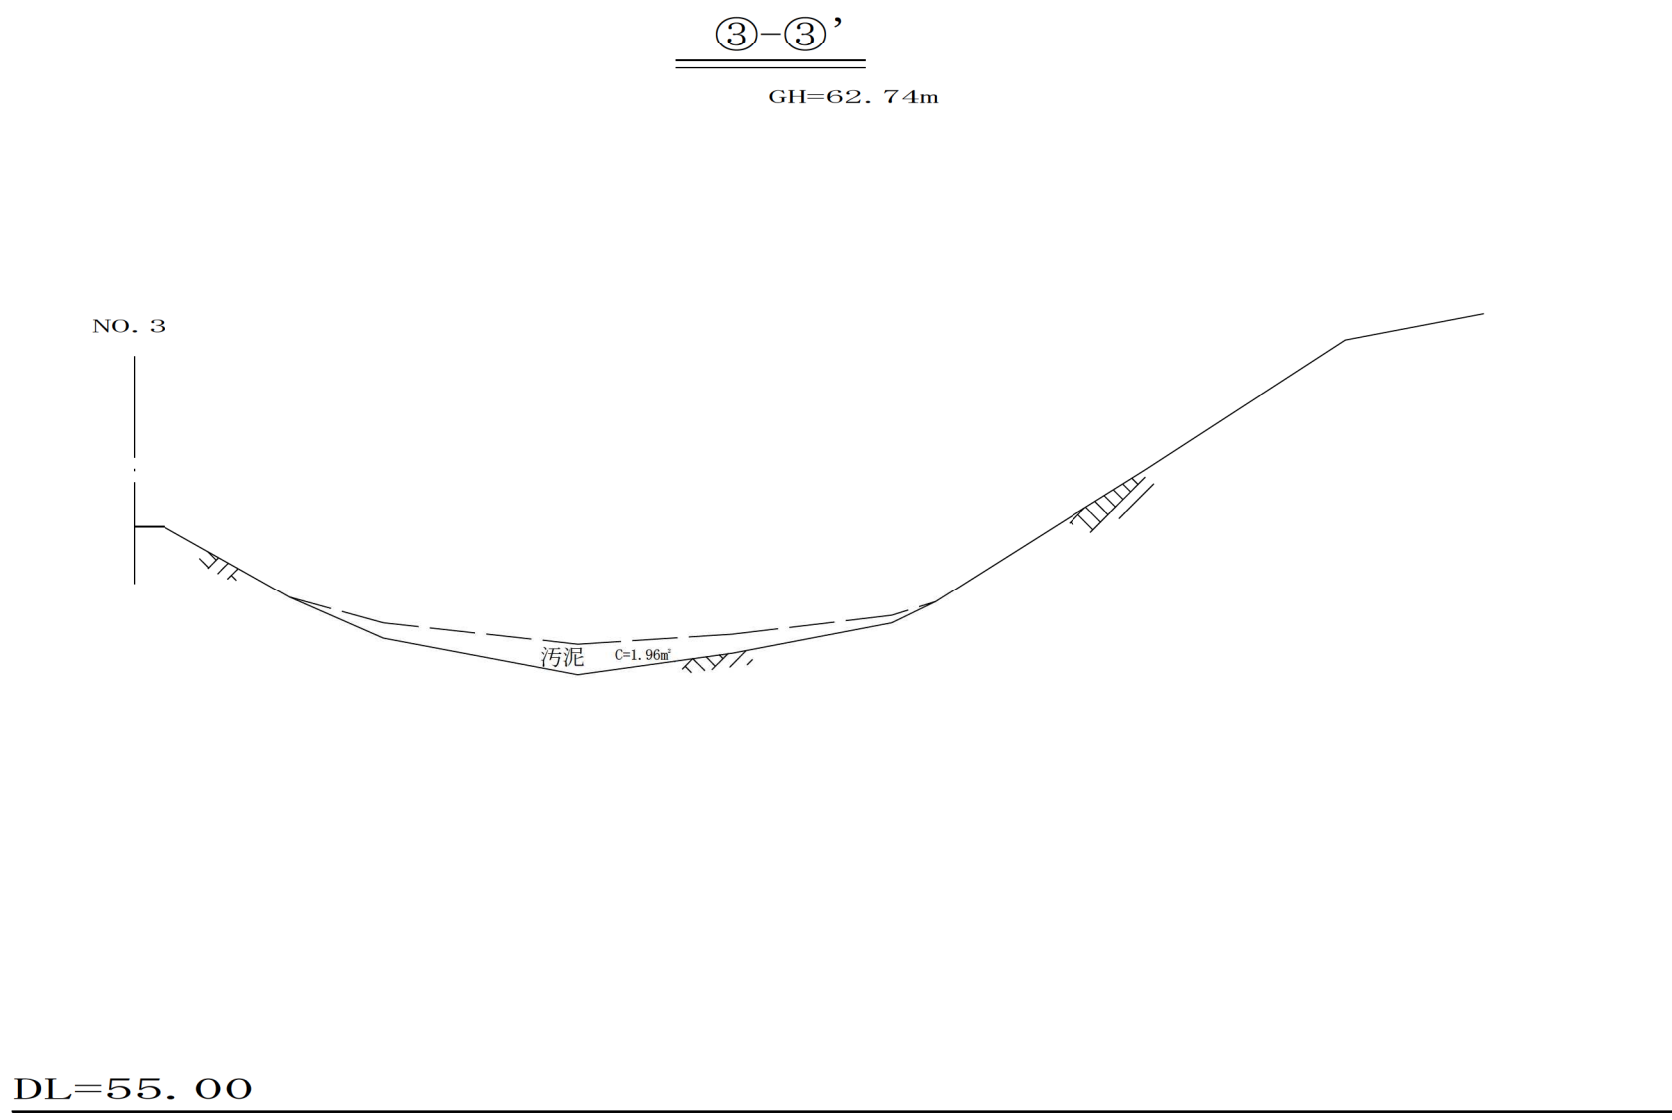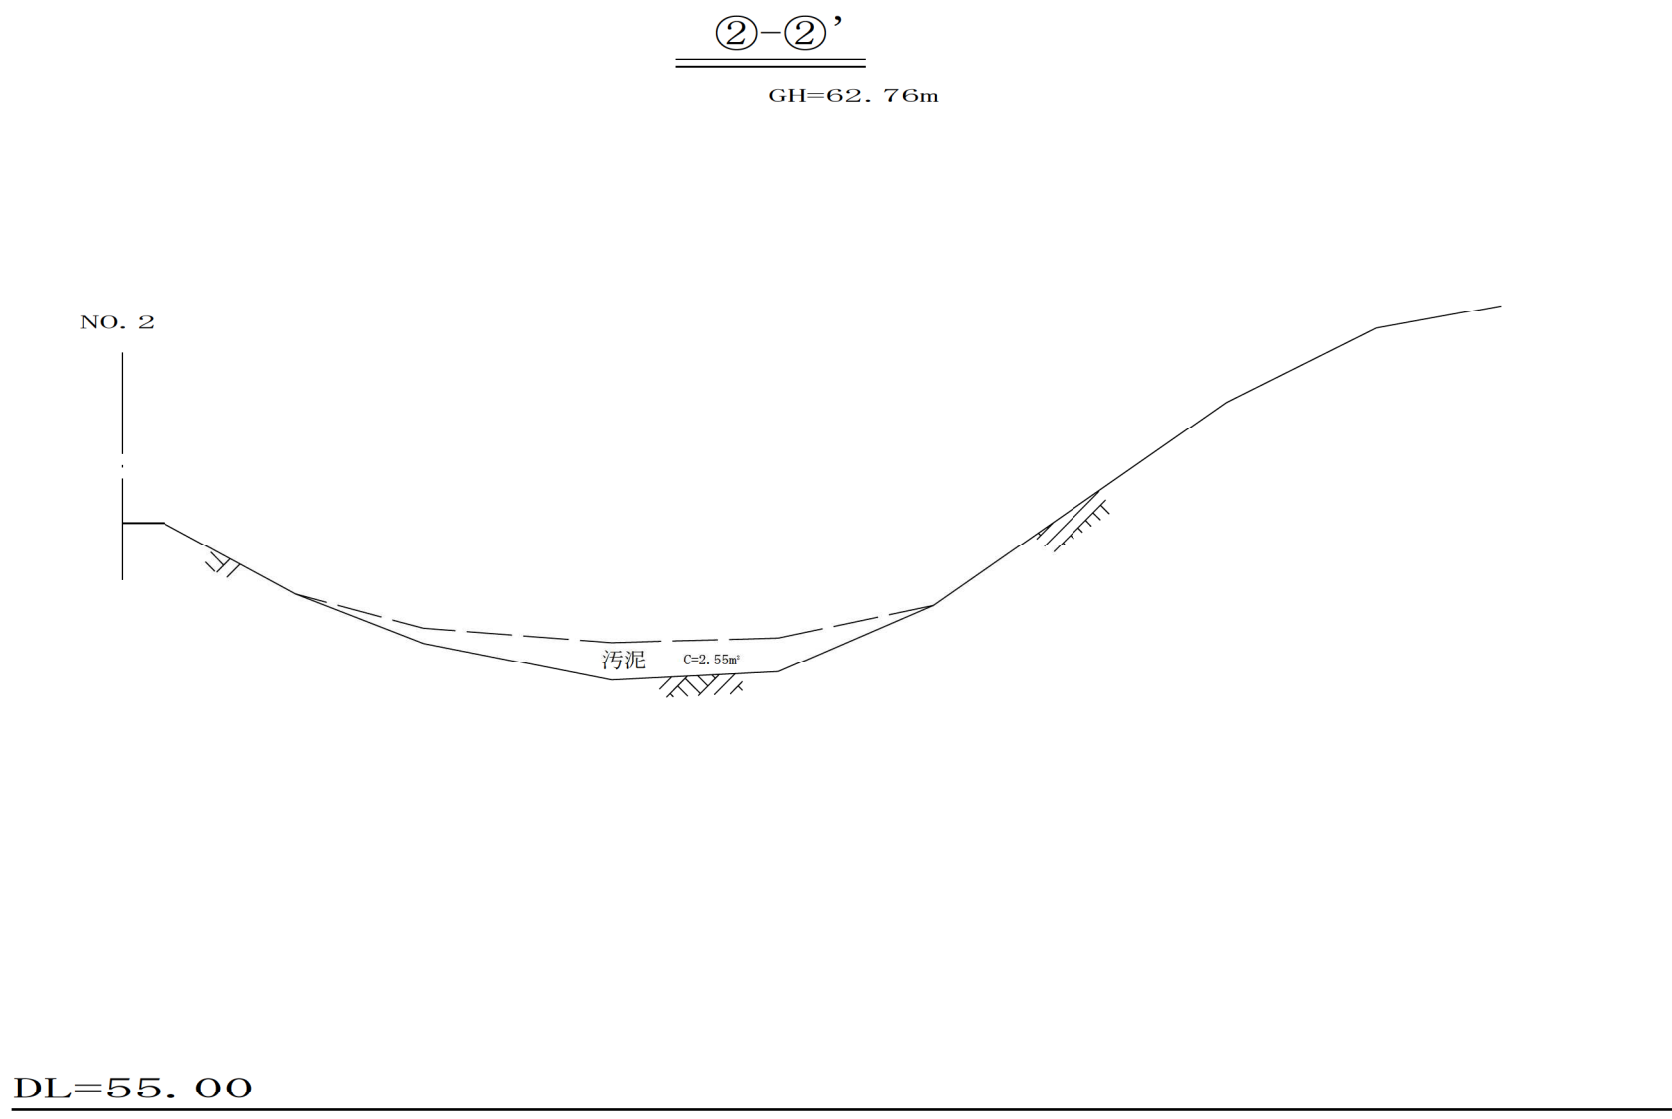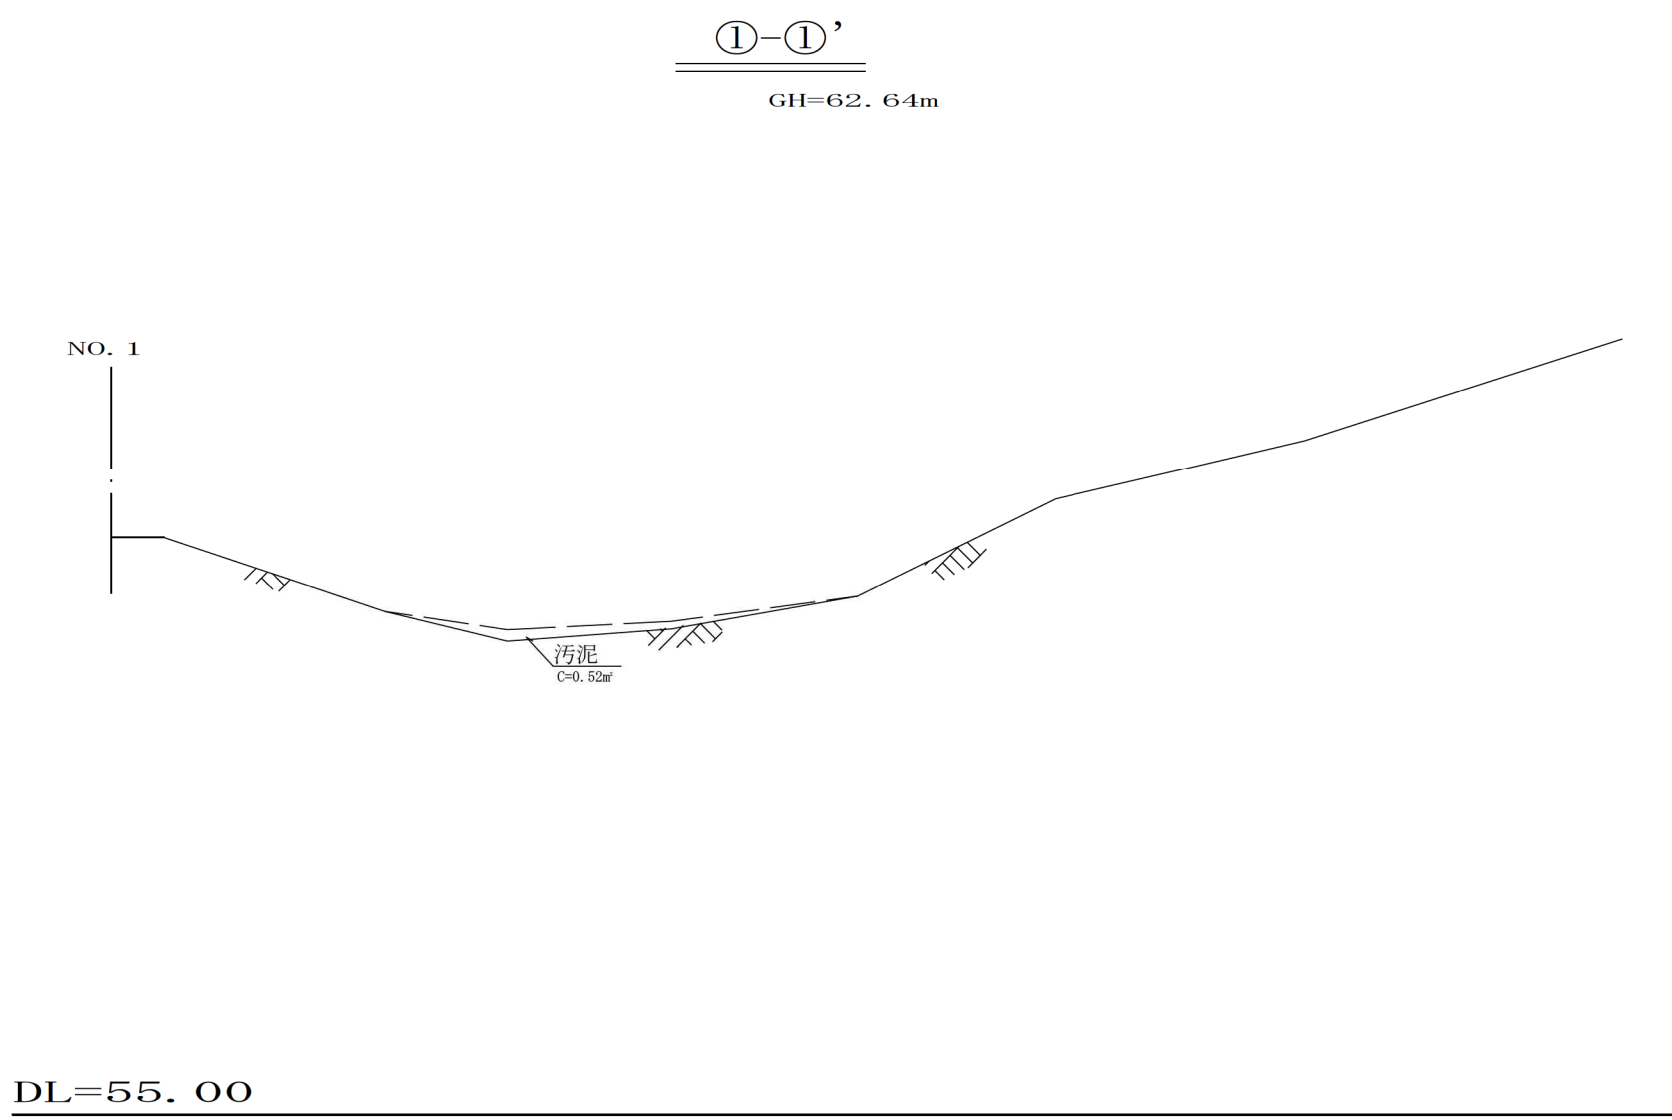

測 深 簿

[illegible]

牧落汚泥計算書

測 点	距 離 (m)	断面積 (m ²)	平均断面積 (m ²)	立 積 (m ³)	摘 要	測 点	距 離 (m)	断面積 (m ²)	平均断面積 (m ²)	立 積 (m ³)	摘 要
岸		0.00									
NO. 1	0.9		0.26	0.2							
		0.52									
NO. 2	5.0		1.53	7.7							
		2.55									
NO. 3	5.0		2.25	11.3							
		1.96									
NO. 4	5.0		3.11	15.6							
		4.27									
NO. 5	5.0		6.27	31.4							
		8.27									
NO. 6	5.0		4.97	24.9							
		1.66									
岸	0.5		0.83	0.4							
		0.00									
小 計	91.5					小 計	0.0 91.5				