



計画平面図

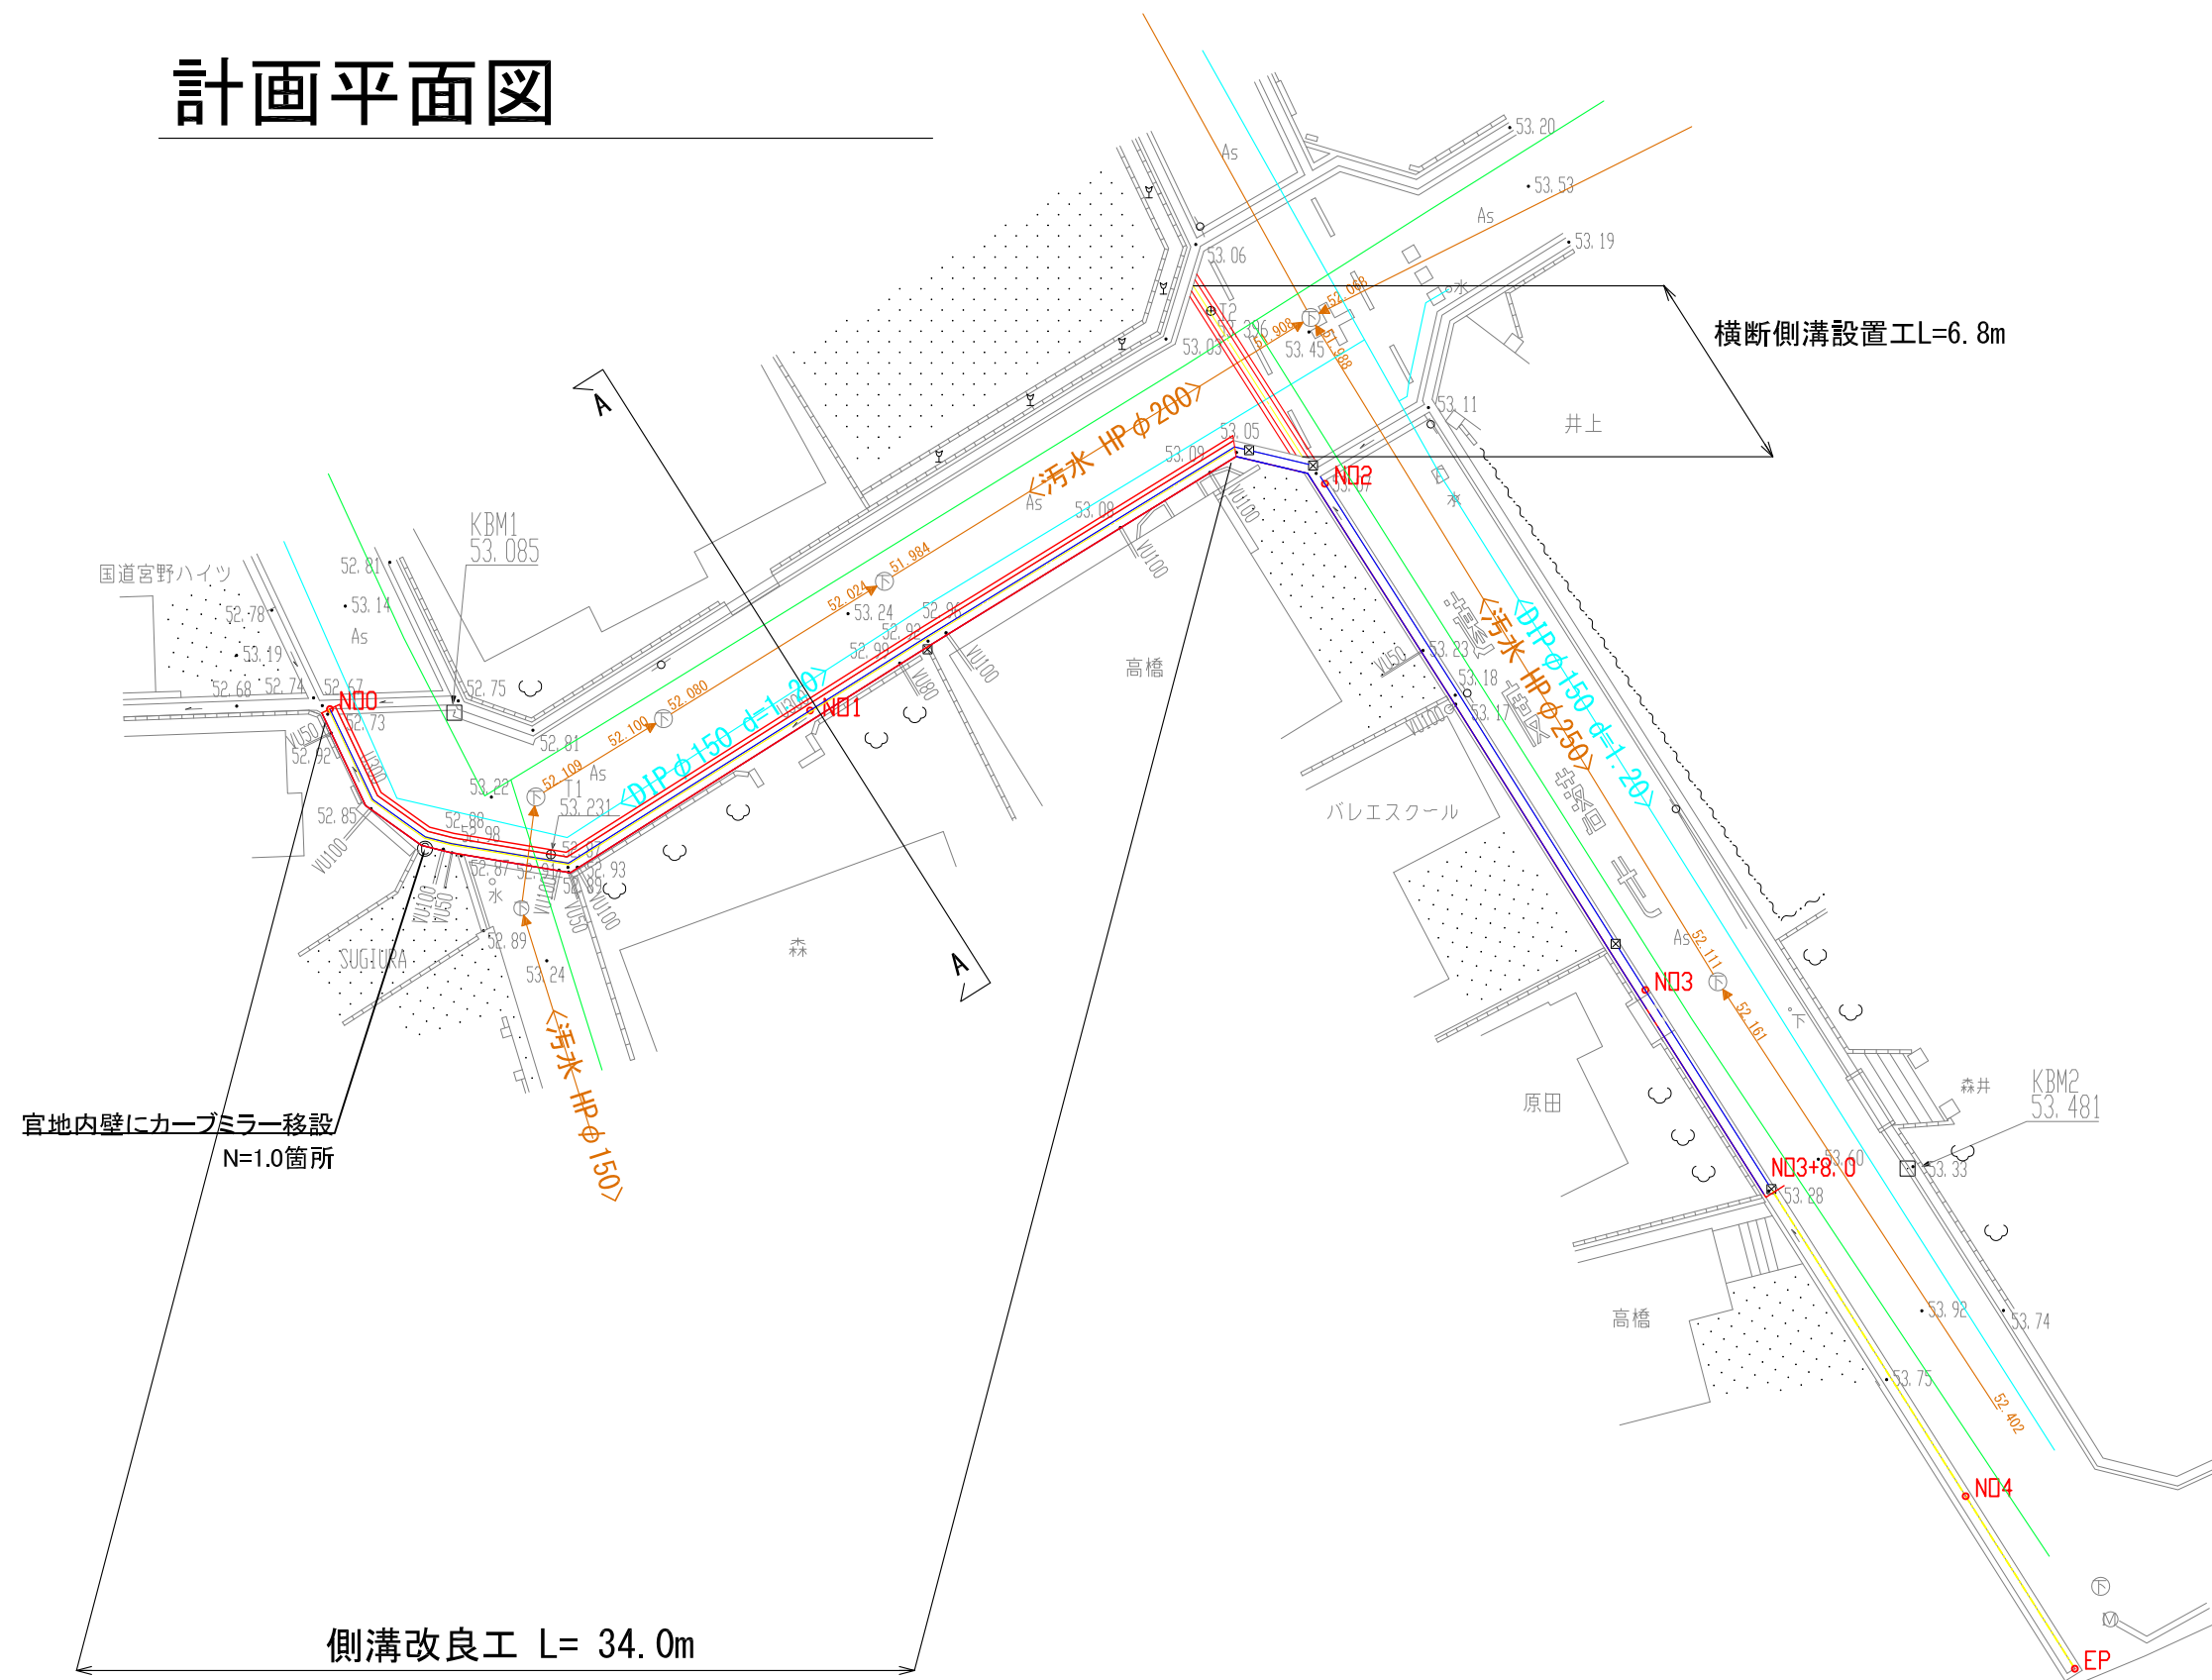


箕面市みどりまちづくり部水防・土砂対策推進室				
事業名	水防指針対策事業			
工事名				
図面名	平面図	対策地区36		
縮尺	1/250	制作	令和6年7月	番号 1/4


土工①

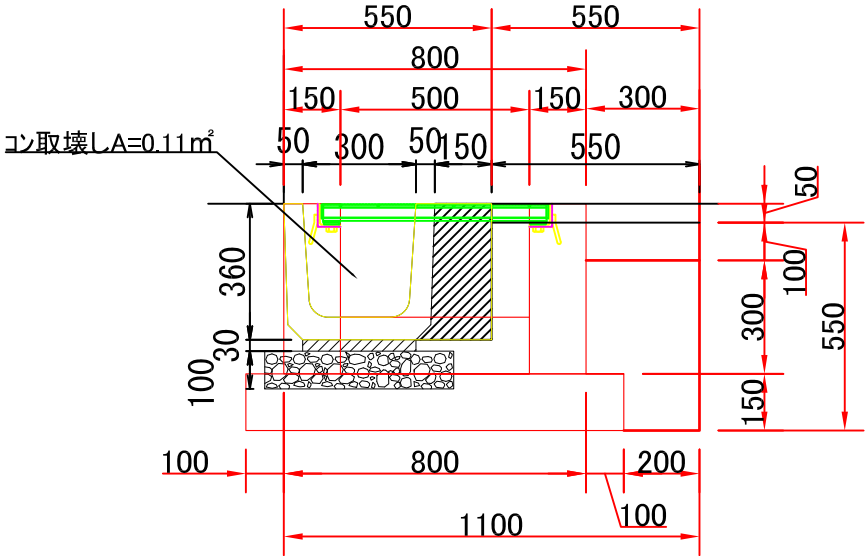

側溝改良工
L=34.0m

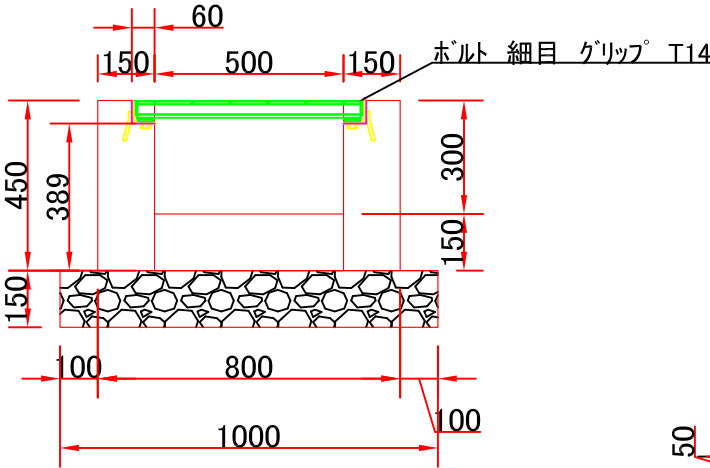


土工③

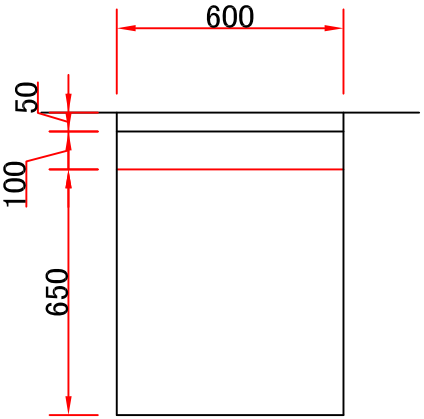


試掘工L=0.9m
N=3箇所

土工②

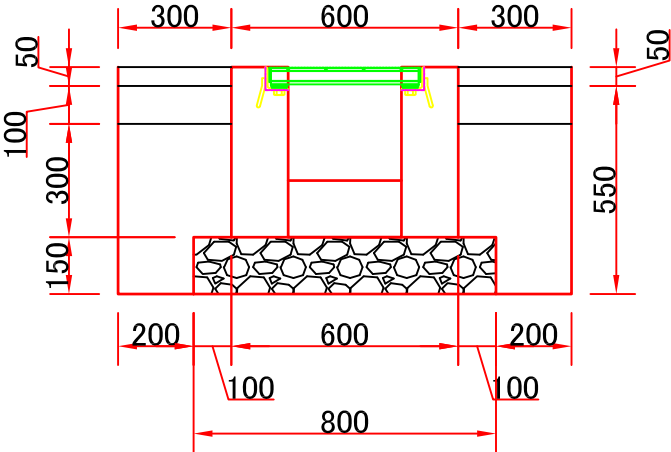


横断側溝設置工
L=6.8m

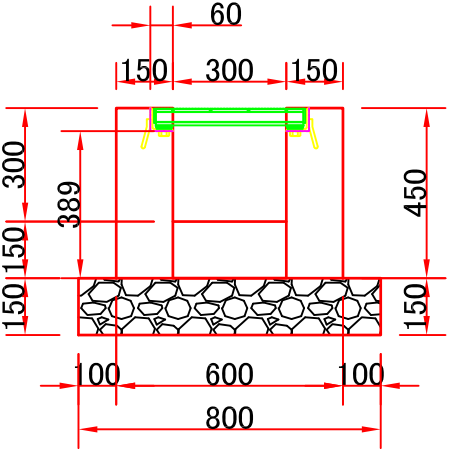



みどりまちづくり部水防・土砂災害推進室				
事業名	水防指針対策事業			
工事名				
図面名	構造図	対策地区36		
縮尺	1/20	制作	令和6年7月	番号 2/4

舗装工

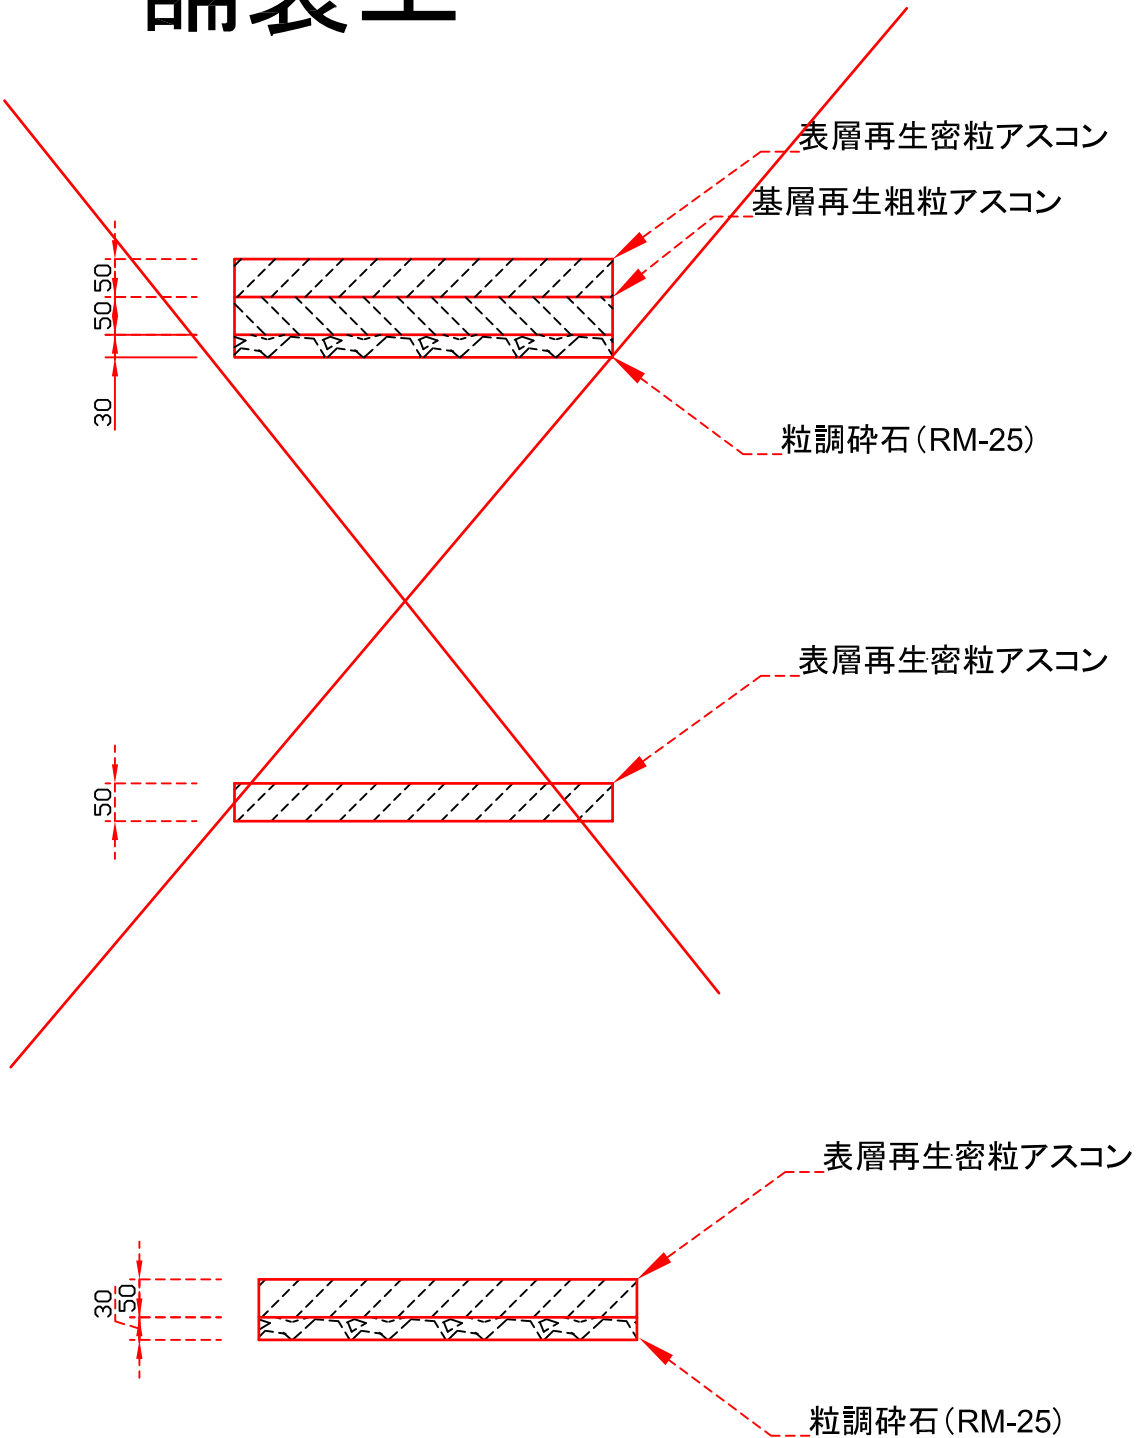

みどりまちづくり部水防・土砂災害推進室				
事業名	水防指針対策事業			
工事名				
図面名	構造図	対策地区36		
縮尺	1/10	制作	令和6年7月	番号 3/4

計画舗装平面図

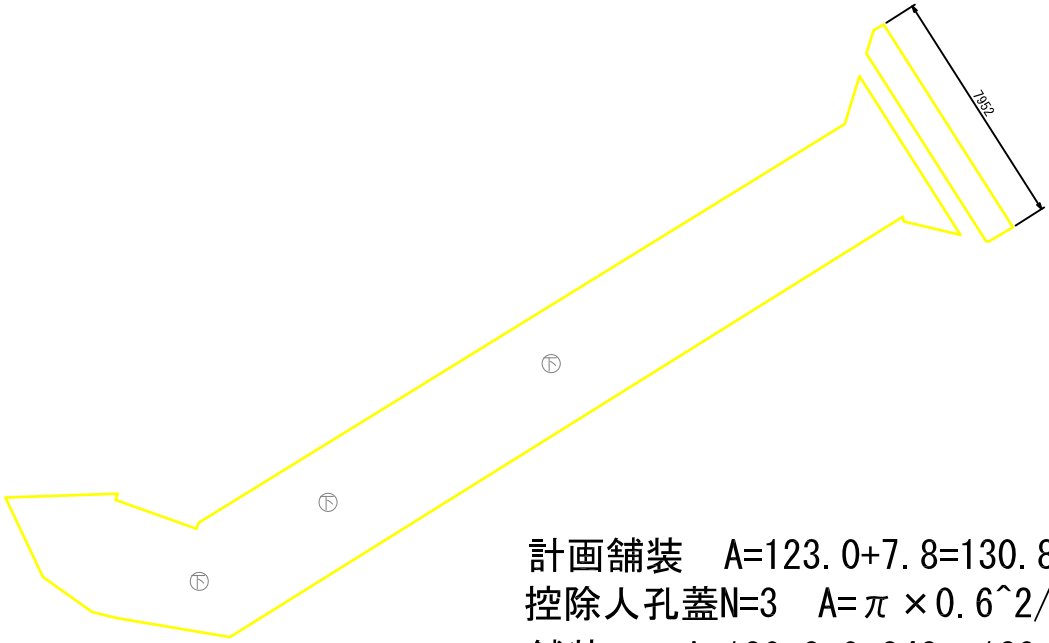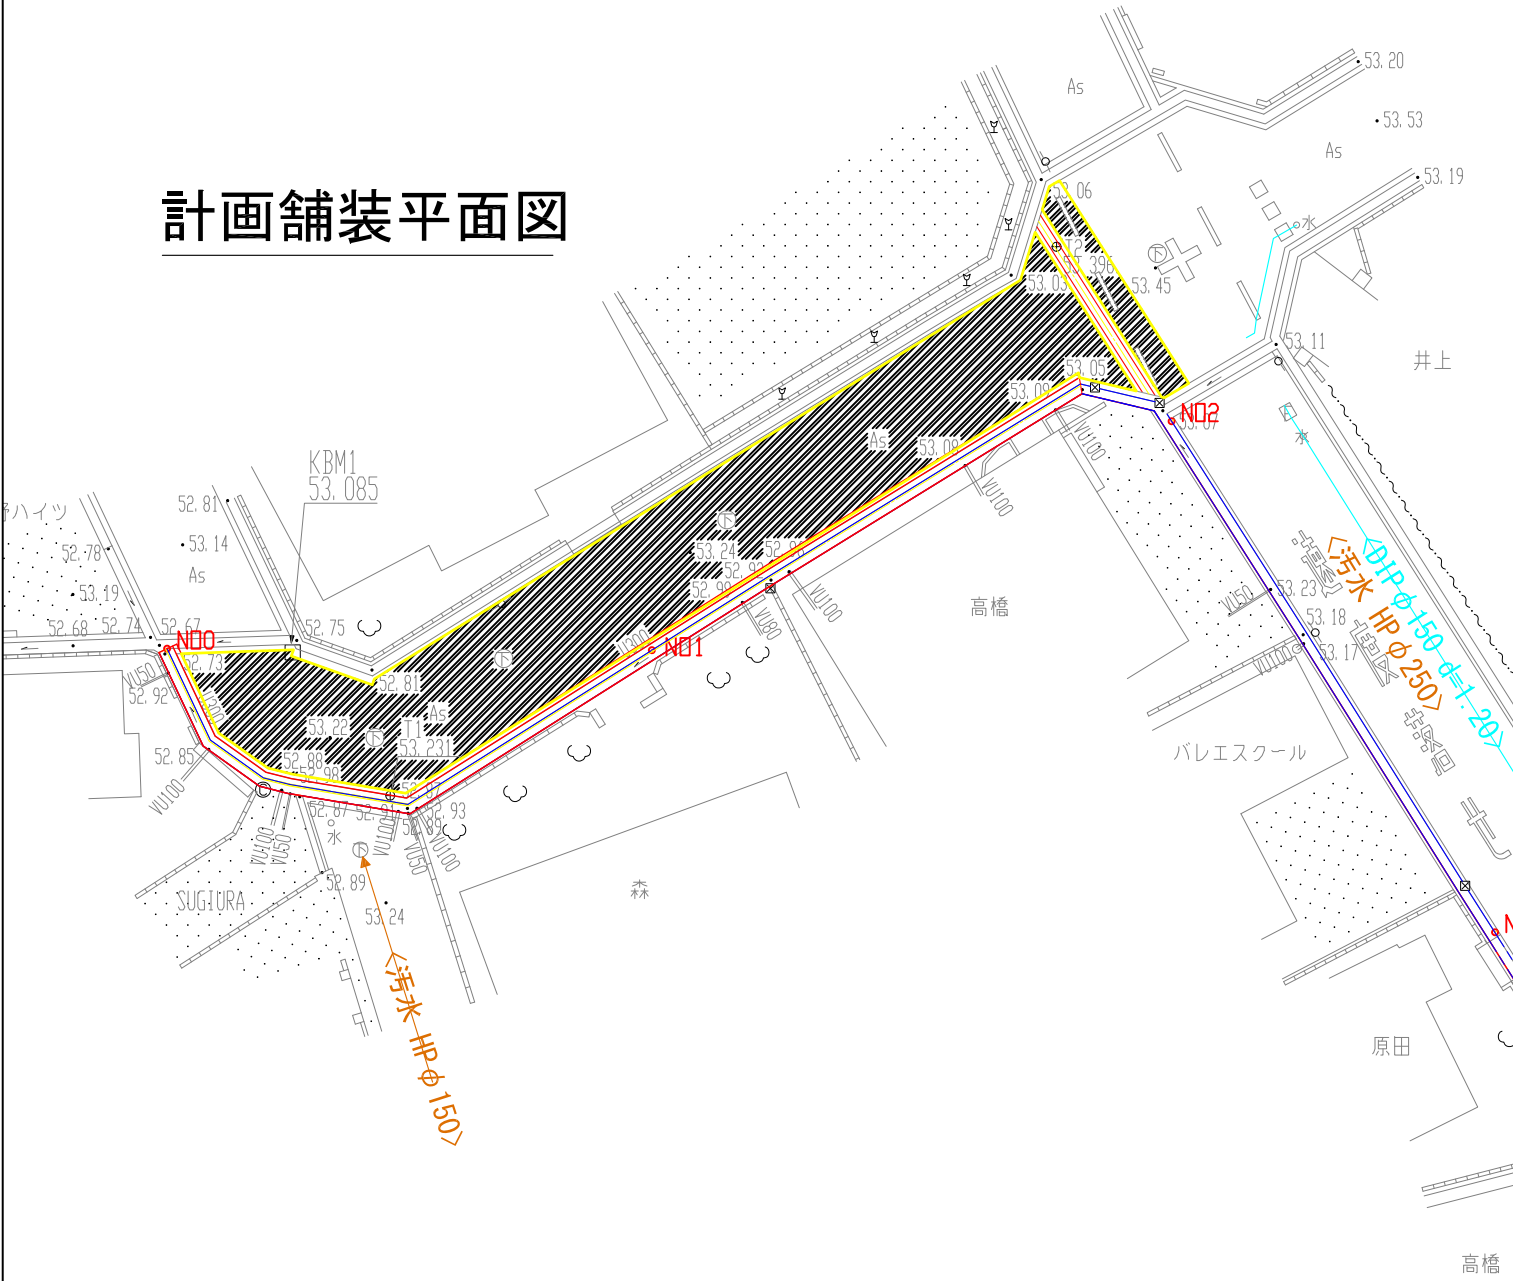

計画舗装 $A=123.0+7.8=130.8$
控除人孔蓋N=3 $A=\pi \times 0.6^2/4 \times 3=0.848\text{m}^2$
舗装工 $A=130.8-0.848 \div 129.95=130.0\text{m}^2$
路面標示 実線 $L=1.4 \times 3=4.2\text{m}$
舗装版切断工 $L \div 7.952=7.9\text{m}$

箕面市みどりまちづくり部水防・土砂災害推進室					
事業名	水防指針対策事業				
工事名					
図面名	平面図	対策地区36			
縮尺	1/250	制作	令和6年7月	番号	4/4