# (案)

# 都市計画道路網の見直しについて

~新たな都市計画道路網(案)の検討~

パブリックコメントの 対象となる資料

- 1 新たな都市計画道路網(案)のまとめ •••p1~2
- 2 具体的なルートの位置を示した資料 ···p 3~12

令和2年3月 箕面市みどりまちづくり部まちづくり政策室

# 1. 新たな都市計画道路網(案)のまとめ


#### 市全域のまとめ

箕面市全域の新たな都市計画道路網(案)は下図のとおりとなる。 幅員を含めた詳細は次ページ(p2)のとおりとなる。



## 1. 新たな都市計画道路網(案)のまとめ 幅員を含めた詳細

幅員を含めた新たな都市計画道路網(案)は下図のとおりとなる。

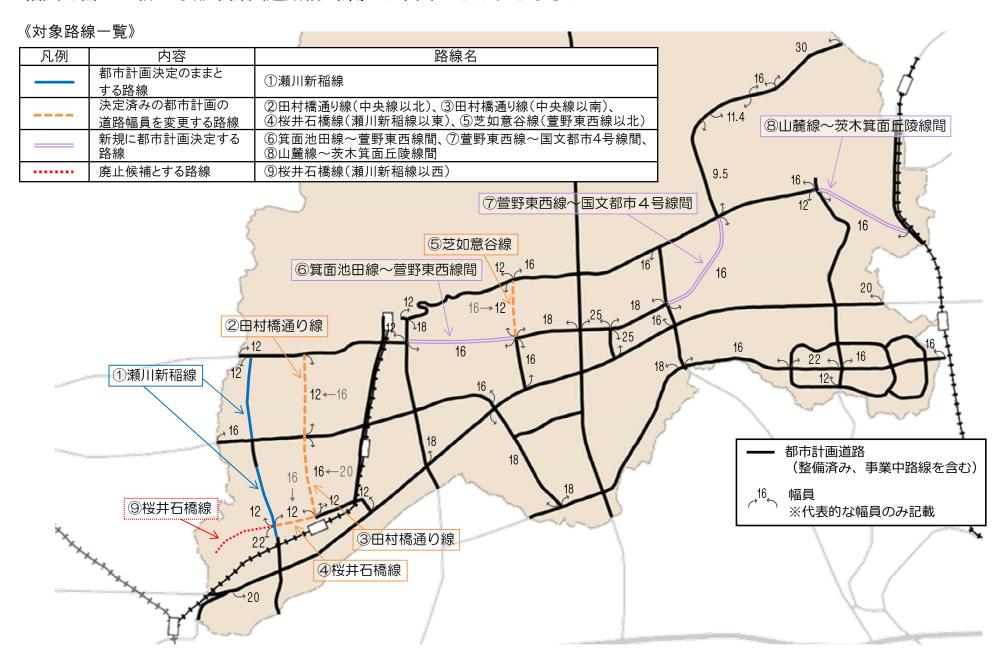

お住まいの場所等の都市計画道路のルート案が確認できるように、検討すべき路線ごとに具体的な位置を示した縮尺1/2500の平面図を作成しています。

※<u>このルート図は、都市計画手続きの前に内容について広く意見を伺うために、市が任意で作成したもの</u>です。都市計画手続きにおいて、変更が生じる可能性があります。

### 検討すべき路線1の具体的な位置を示した資料

...p 4 ~ 6

該当箇所の住所:桜井1,2丁目、桜6丁目、桜ヶ丘1,2,3,4丁目、半町1,2丁目、 瀬川2丁目、新稲4,5,6,7丁目の各一部

# 検討すべき路線2の具体的な位置を示した資料

**...** p 7 ~ 9

該当箇所の住所:箕面4,5,6丁目、坊島1,2,3丁目、如意谷1,2丁目の各一部

#### 検討すべき路線3の具体的な位置を示した資料

--- p 1 0


該当箇所の住所:石丸1丁目、外院1丁目、粟生外院2,3,5丁目の各一部

#### 検討すべき路線4の具体的な位置を示した資料

••• p 1 1 ~ 1 2

該当箇所の住所:粟生間谷東1,2丁目、粟生間谷西3丁目の各一部


#### 検討すべき路線1(その1)

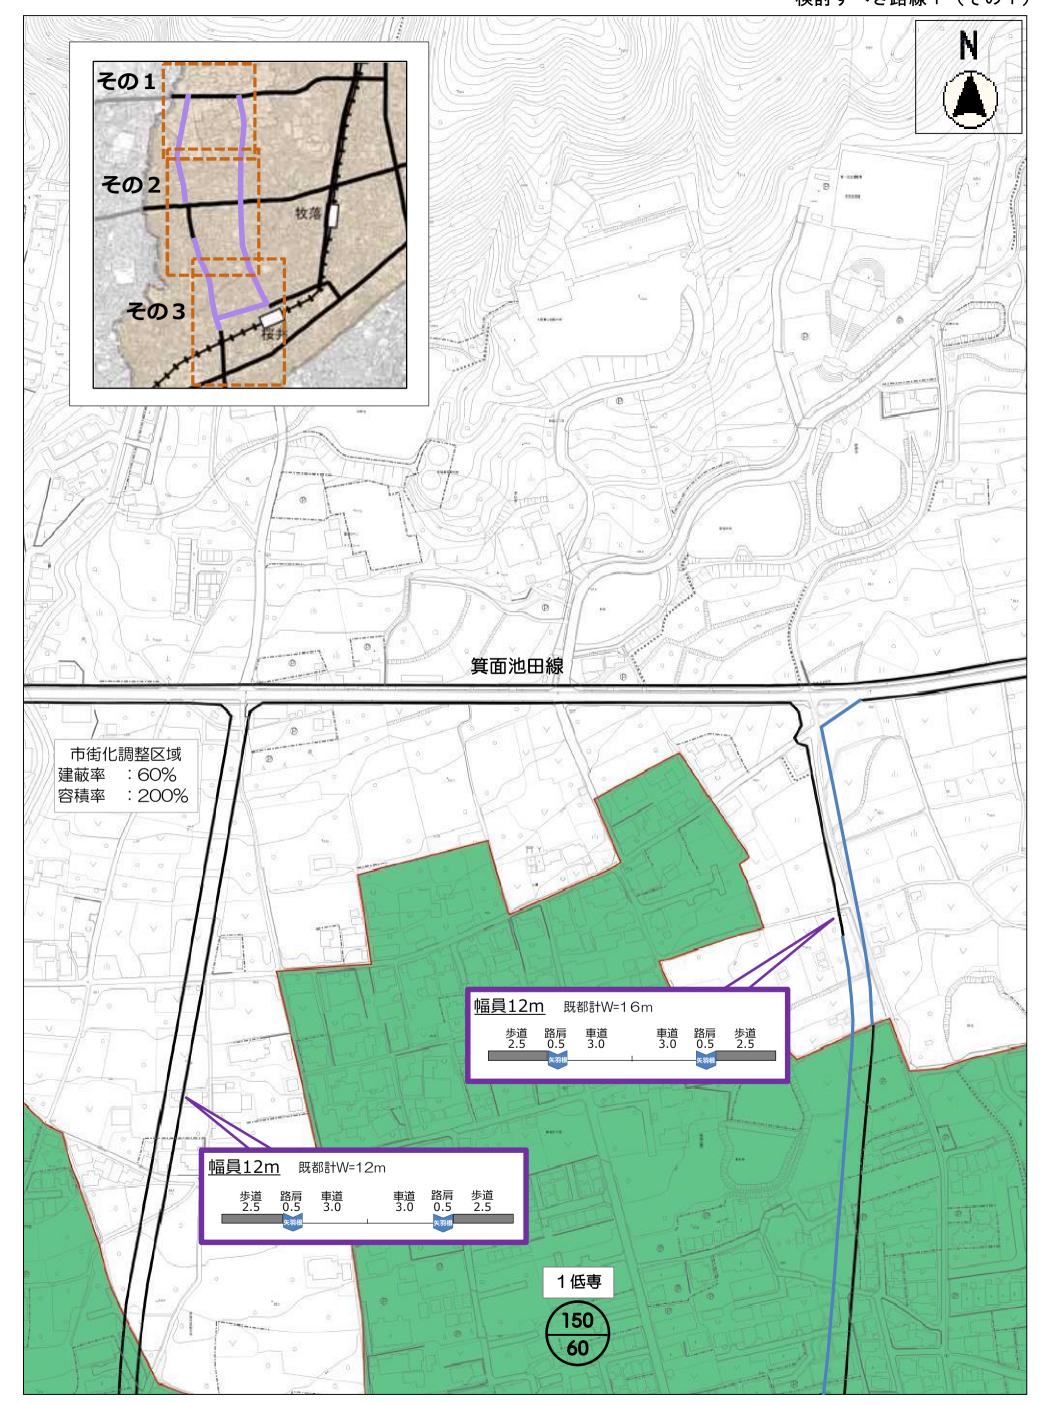

縮尺 1:2500 (A3)

※<u>このルート図は、都市計画手続きの前に内容について広く意見を伺うために、市が任意</u> に作成したものです。都市計画手続きにおいて、変更が生じる可能性があります。


#### 検討すべき路線1 (その2)

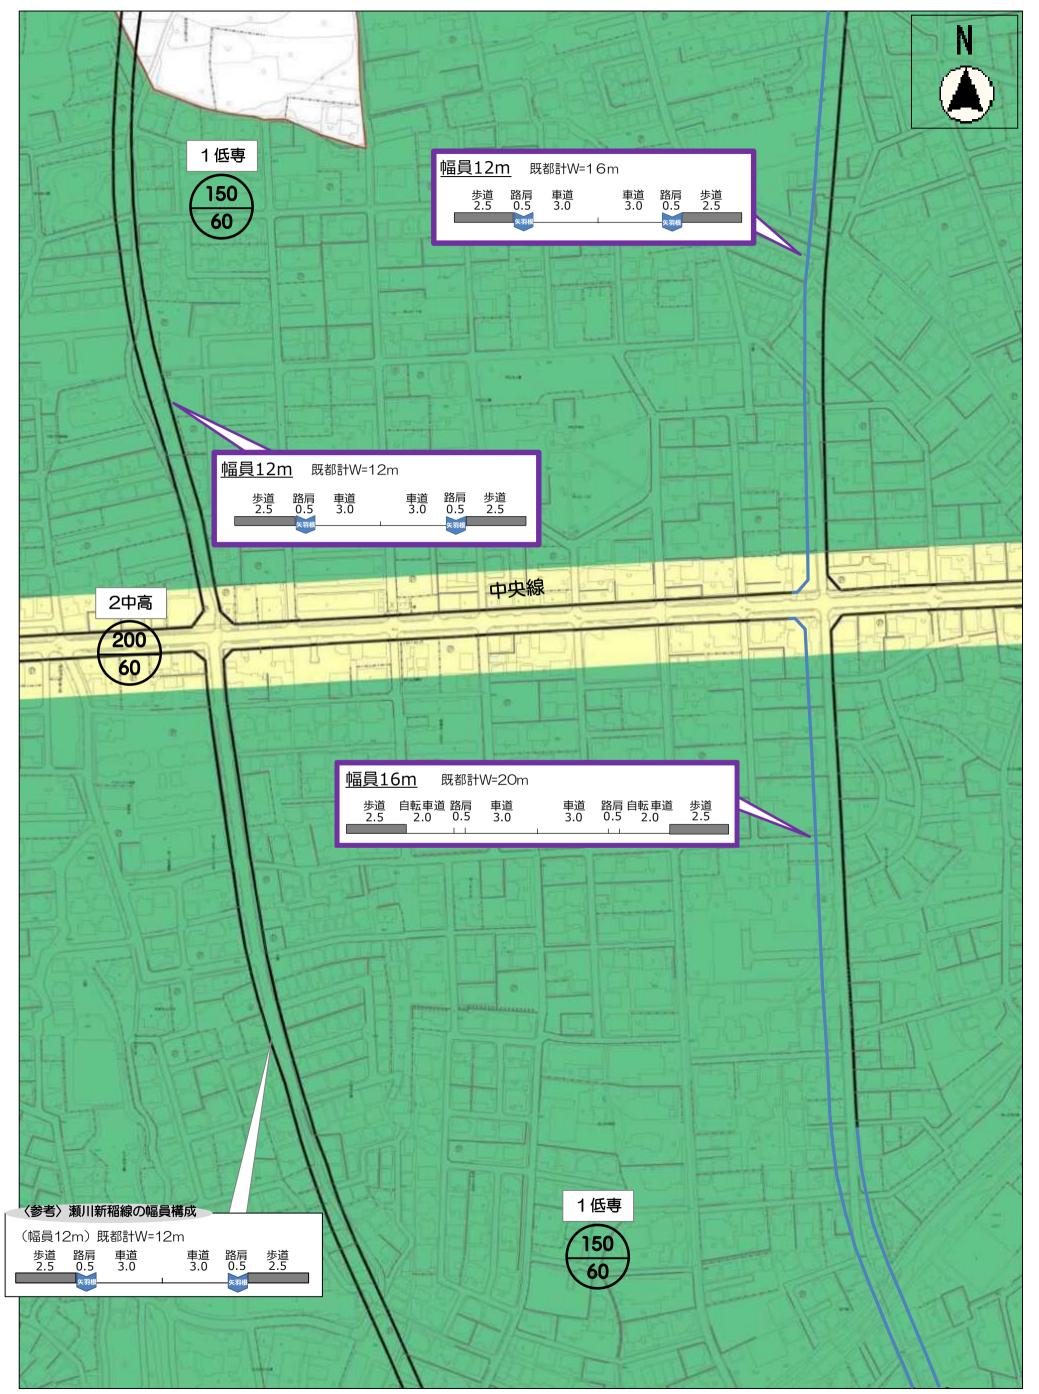

縮尺 1:2500 (A3)

※<u>このルート図は、都市計画手続きの前に内容について広く意見を伺うために、市が任意</u> に作成したものです。都市計画手続きにおいて、変更が生じる可能性があります。


#### 検討すべき路線1 (その3)

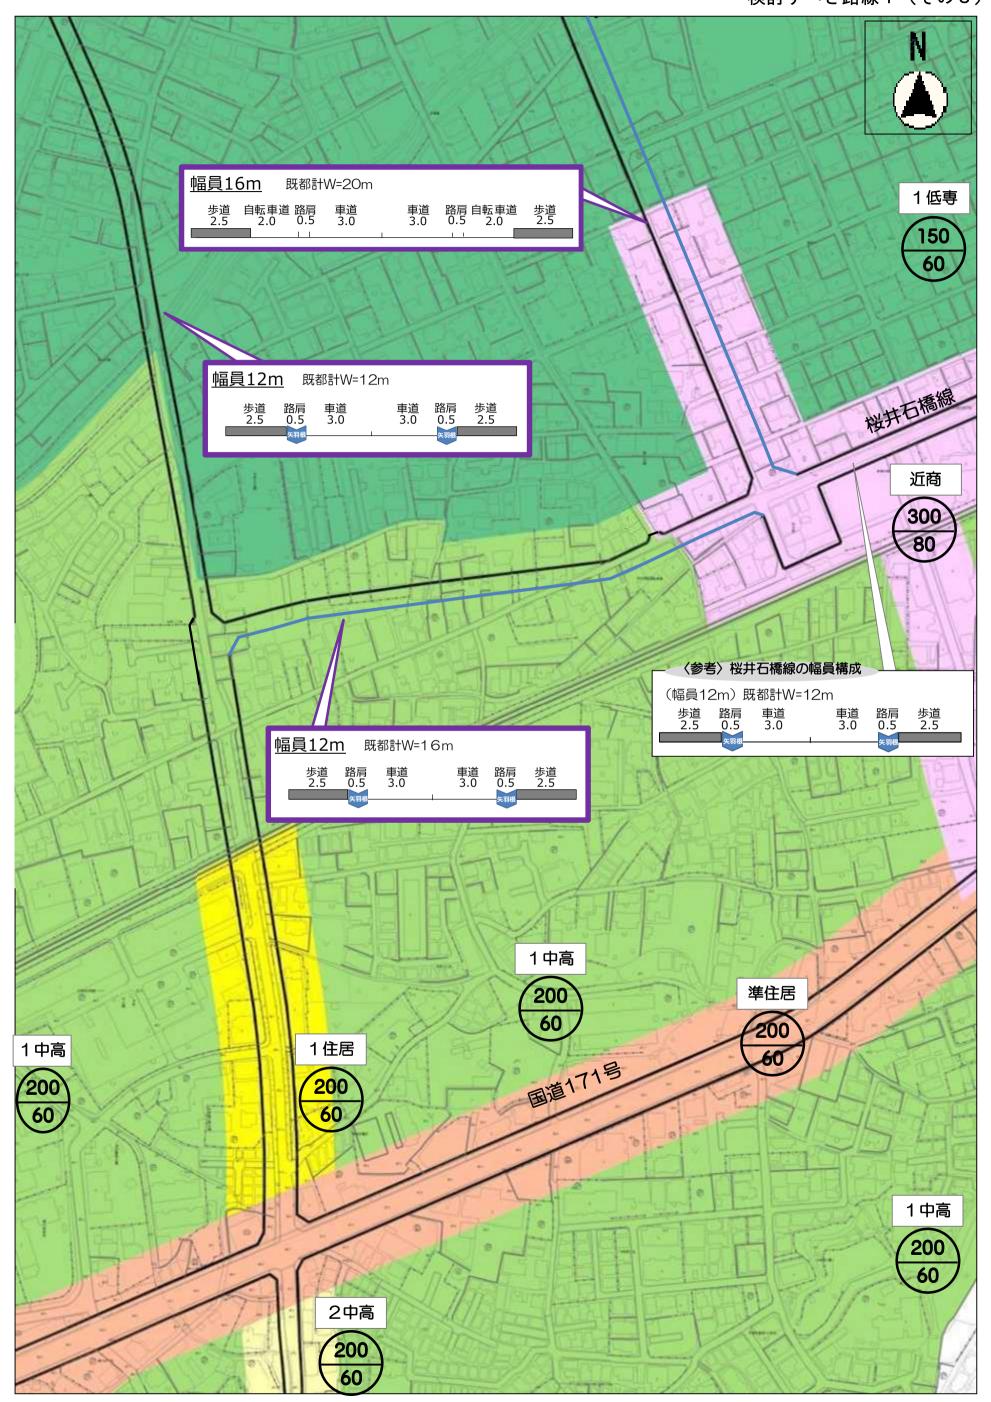

縮尺 1:2500 (A3)

※<u>このルート図は、都市計画手続きの前に内容について広く意見を伺うために、市が任意</u> に作成したものです。都市計画手続きにおいて、変更が生じる可能性があります。


検討すべき路線2(その1)

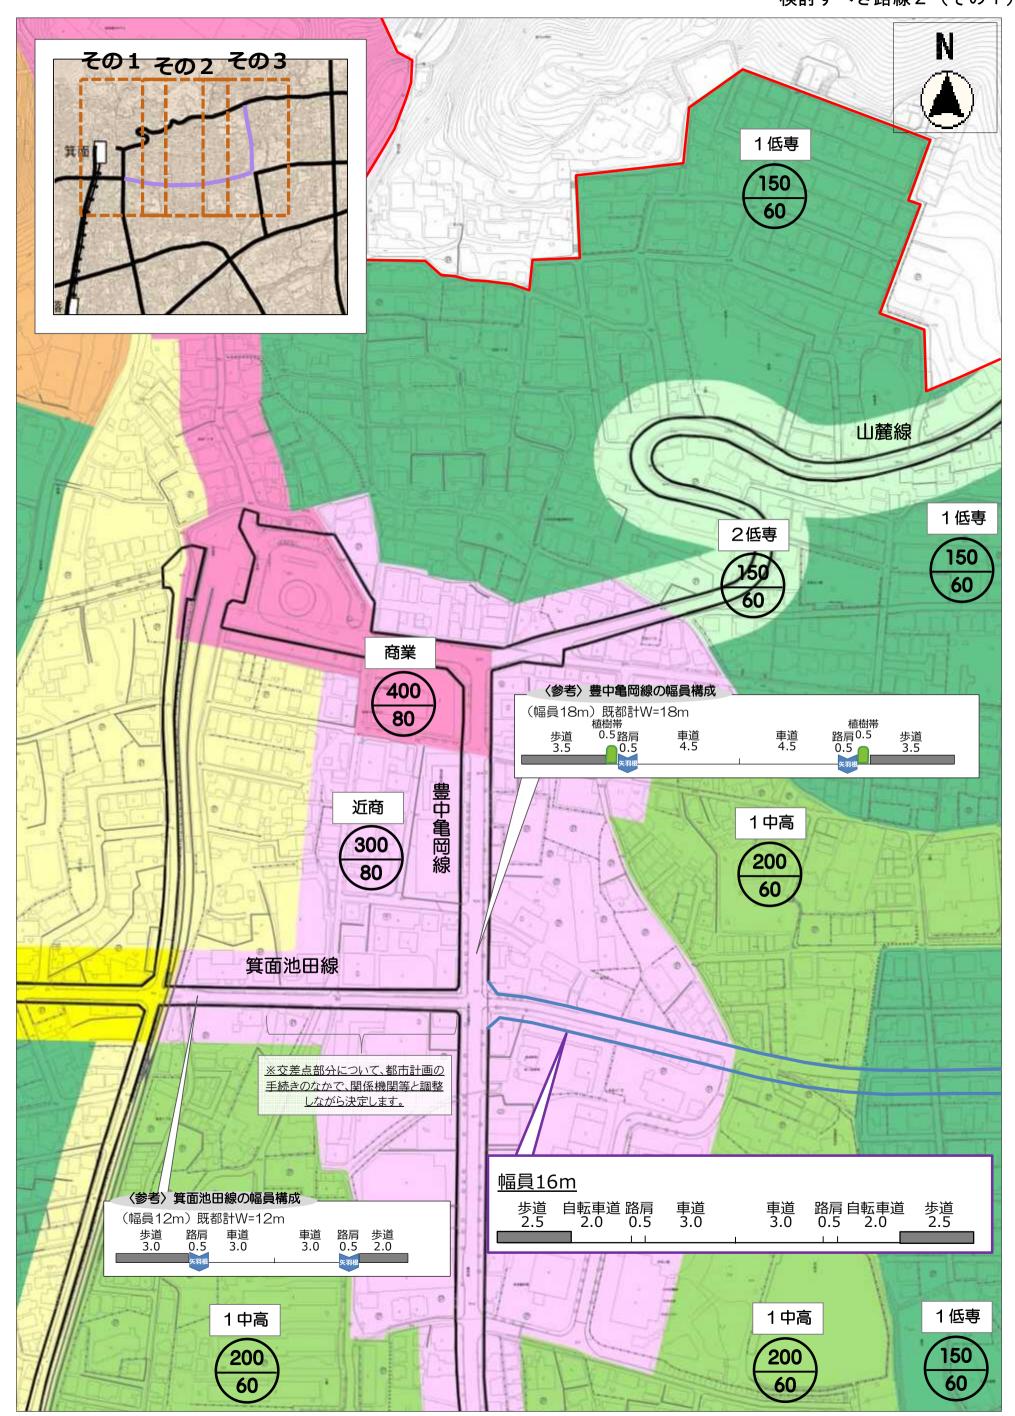

縮尺 1:2500 (A3)

※<u>このルート図は、都市計画手続きの前に内容について広く意見を伺うために、市が任意</u> に作成したものです。都市計画手続きにおいて、変更が生じる可能性があります。


検討すべき路線2(その2)

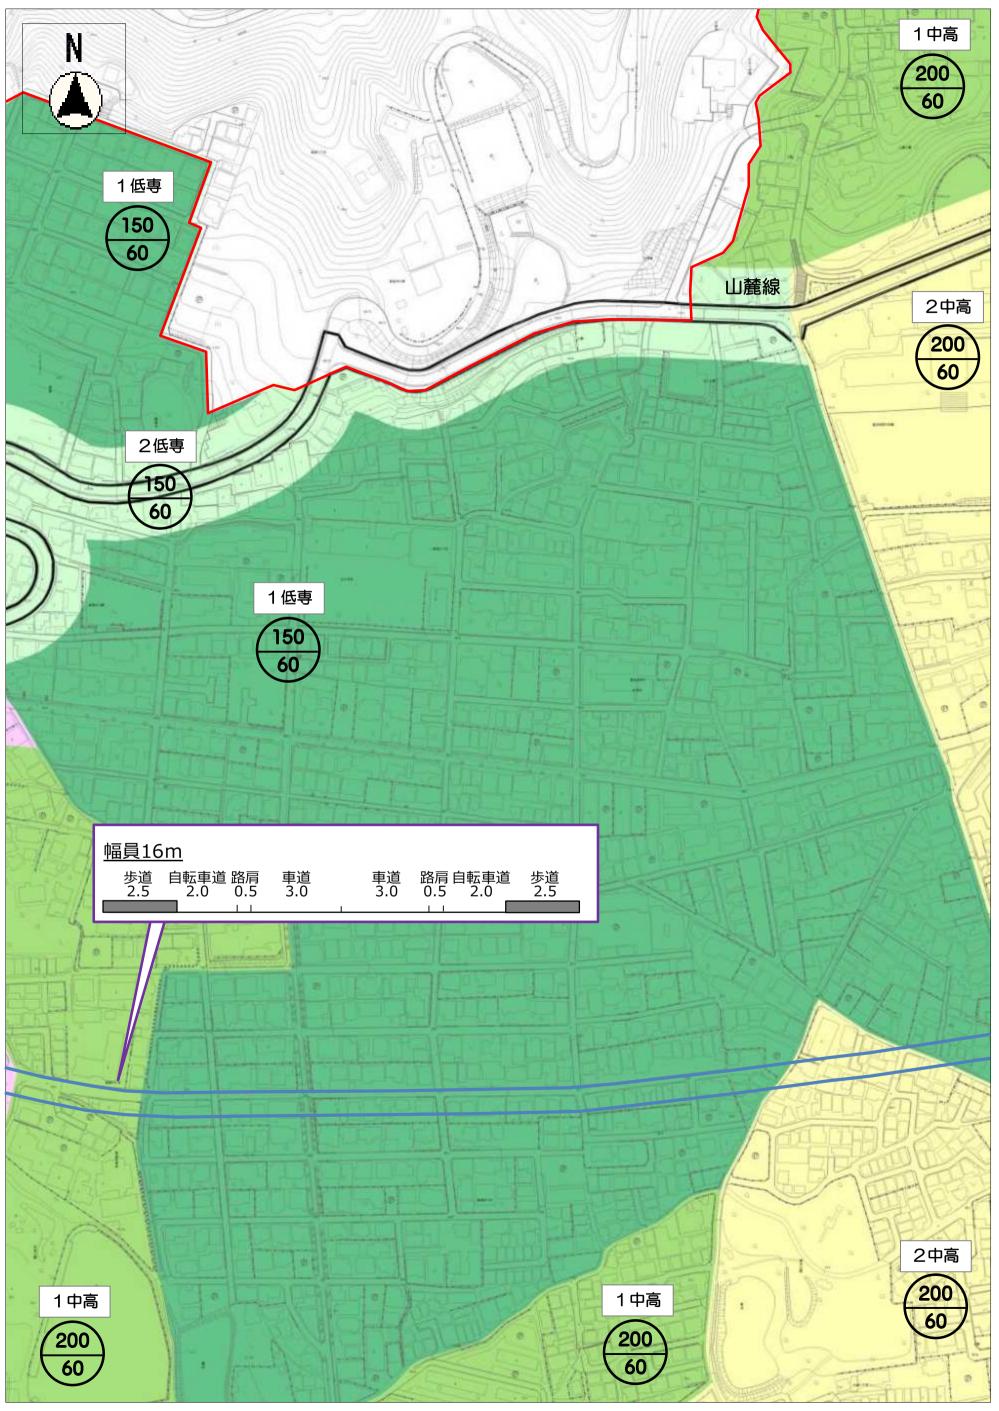


縮尺 1:2500(A3) 2015105 0 10 20 30 40 50 60 70 80 90 100

※<u>このルート図は、都市計画手続きの前に内容について広く意見を伺うために、市が任意</u> に作成したものです。報声計画手続きにおいて、変更が生じる可能性があります。

検討すべき路線2(その3)

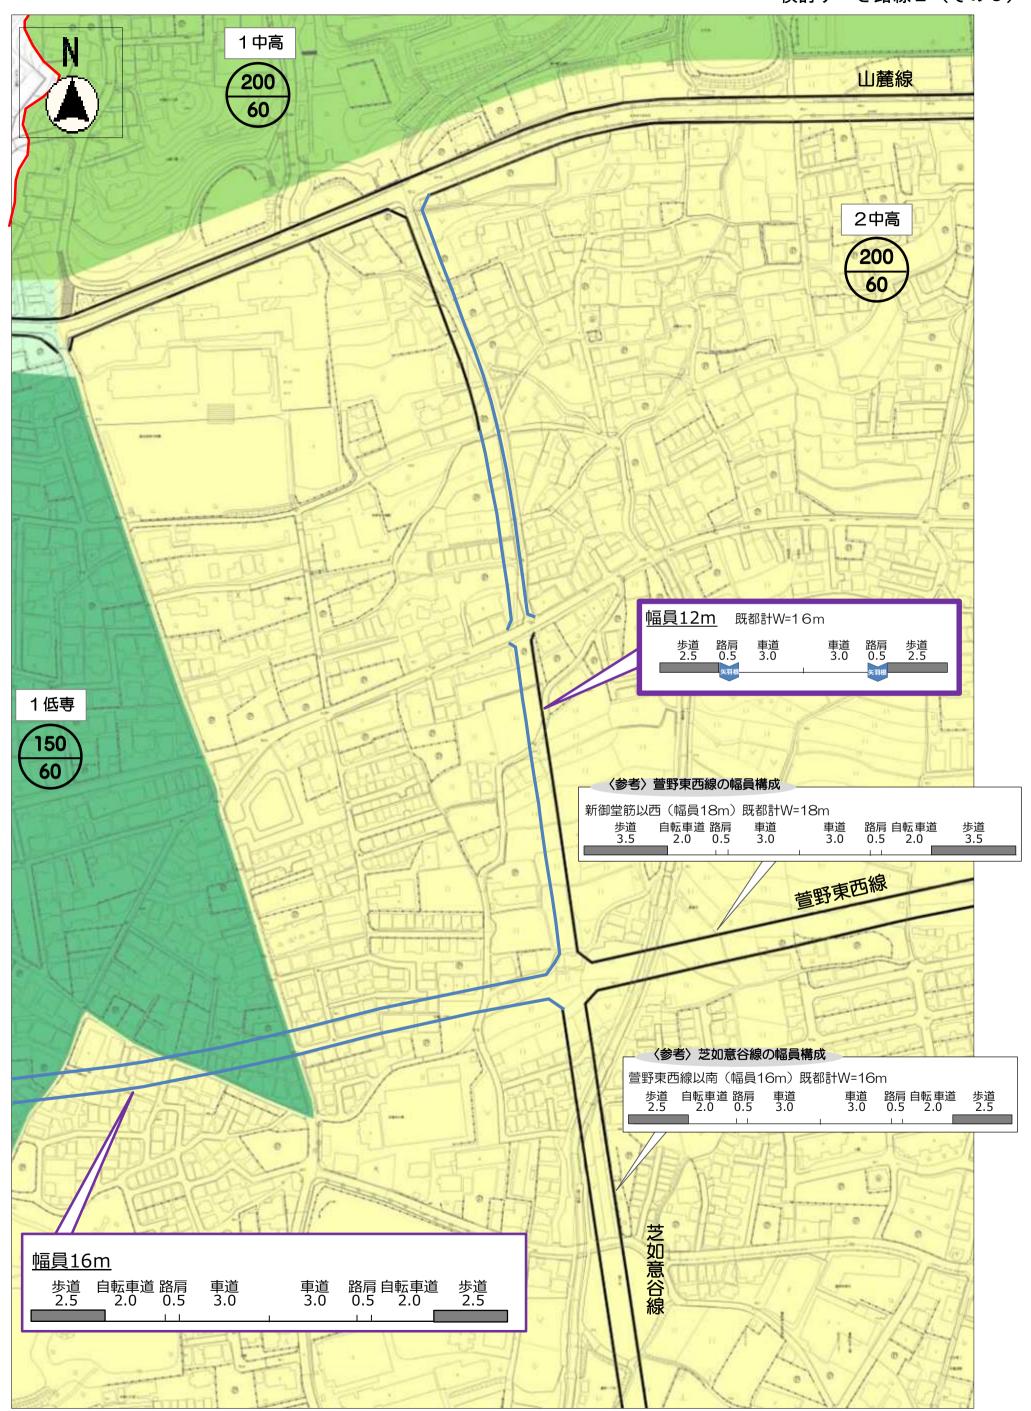


検討すべき路線3

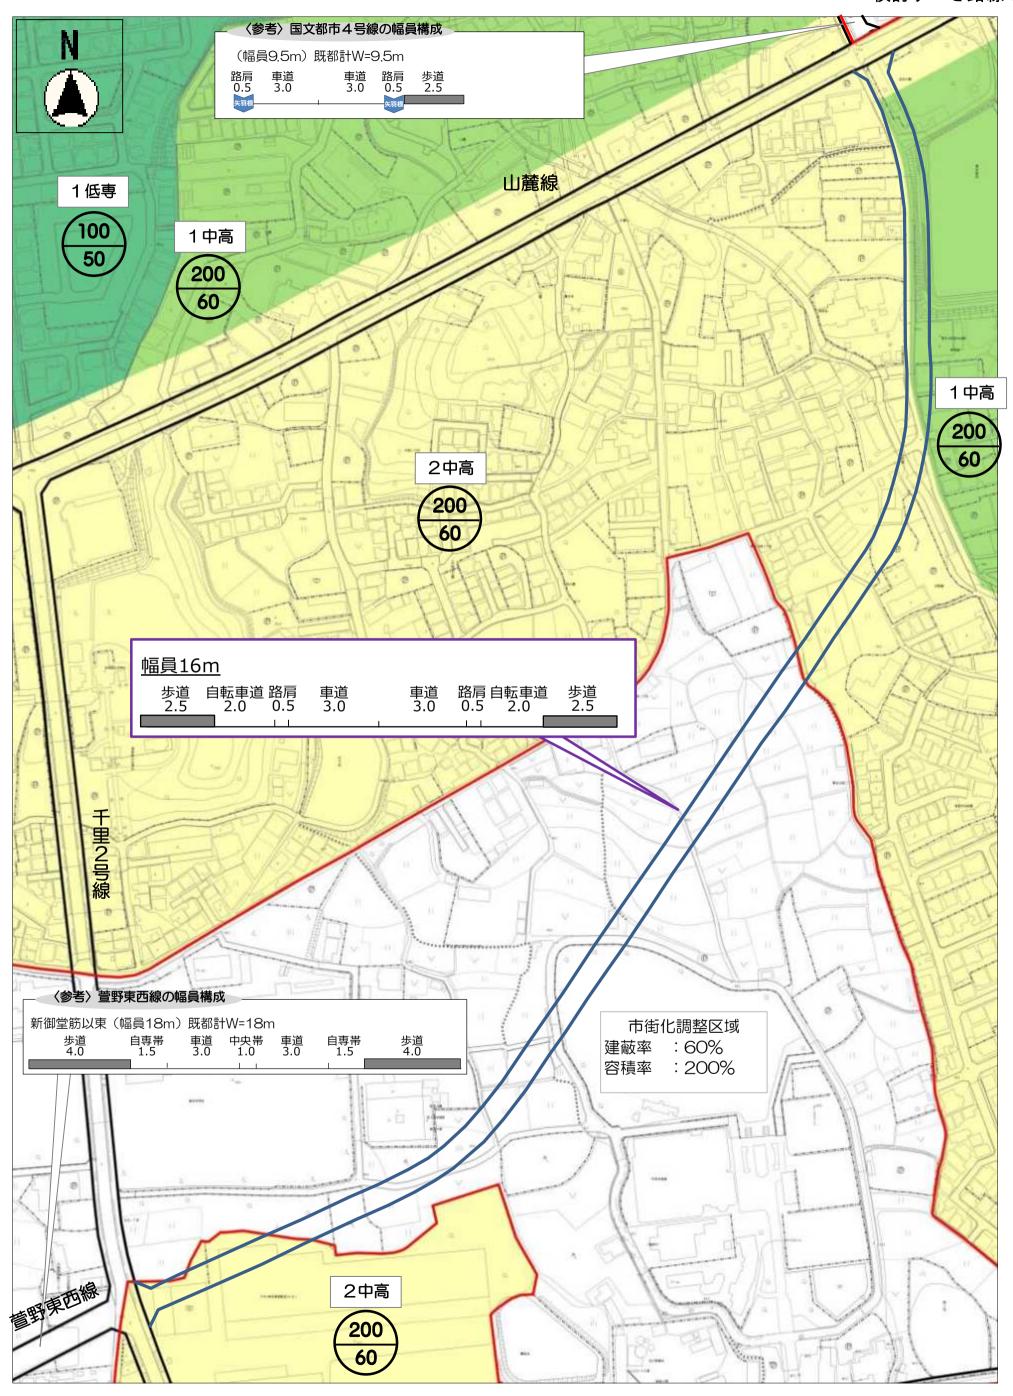

縮尺 1:2500 (A3)

※<u>このルート図は、都市計画手続きの前に内容について広く意見を伺うために、市が任意</u> に作成したものです。都市計画手続きにおいて、変更が生じる可能性があります。


検討すべき路線4(その1)

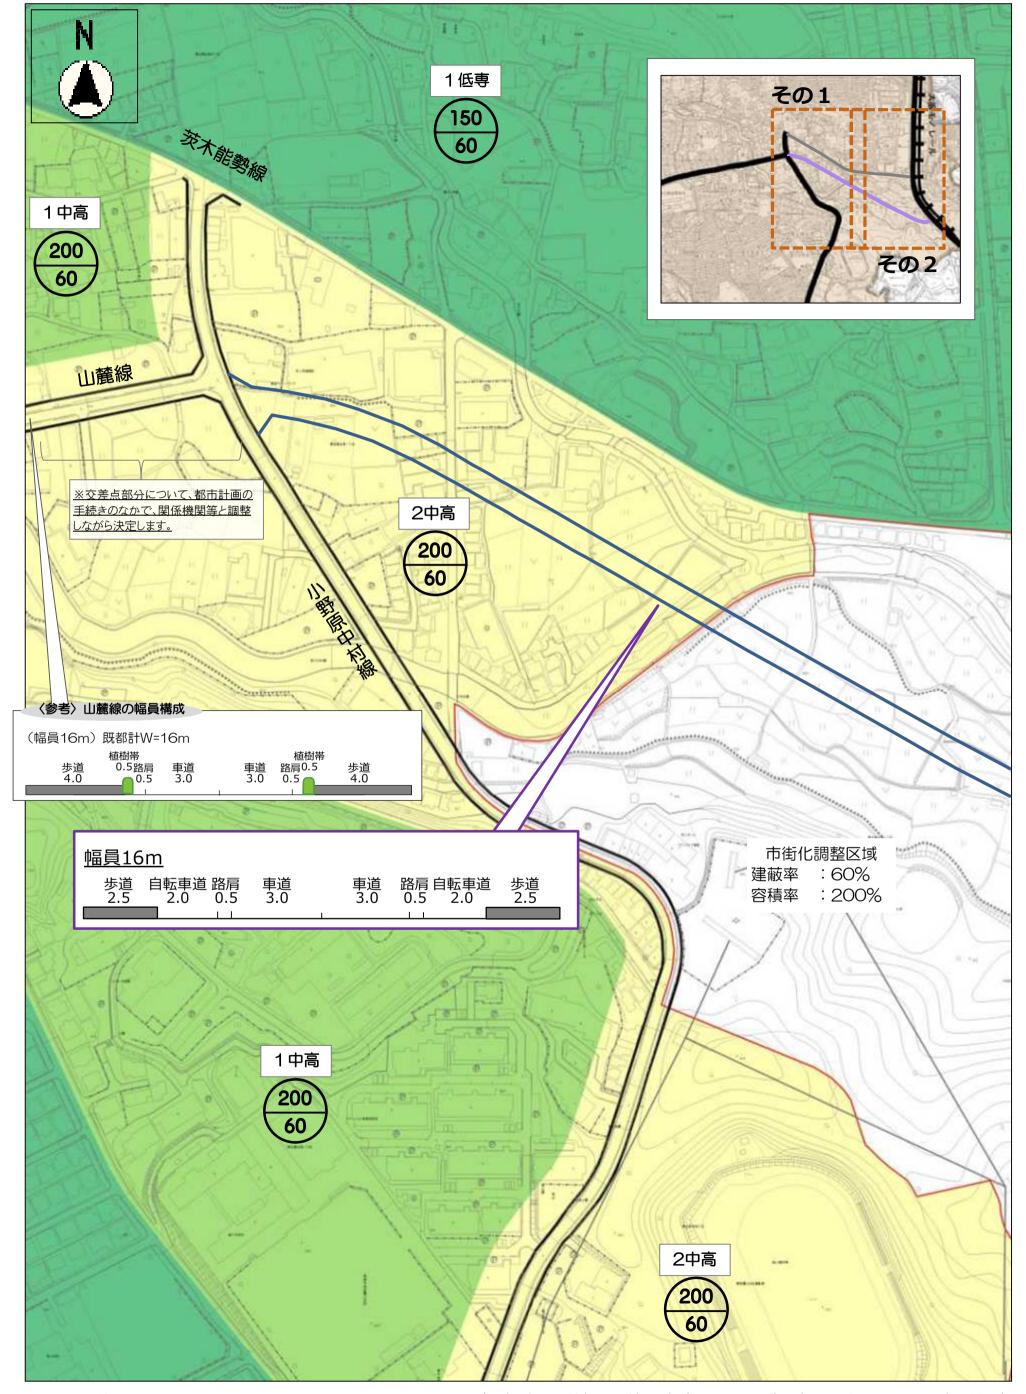

縮尺 1:2500(A3)

※<u>このルート図は、都市計画手続きの前に内容について広く意見を伺うために、市が任意</u> に作成したものです。都市計画手続きにおいて、変更が生じる可能性があります。

#### 検討すべき路線4(その2)

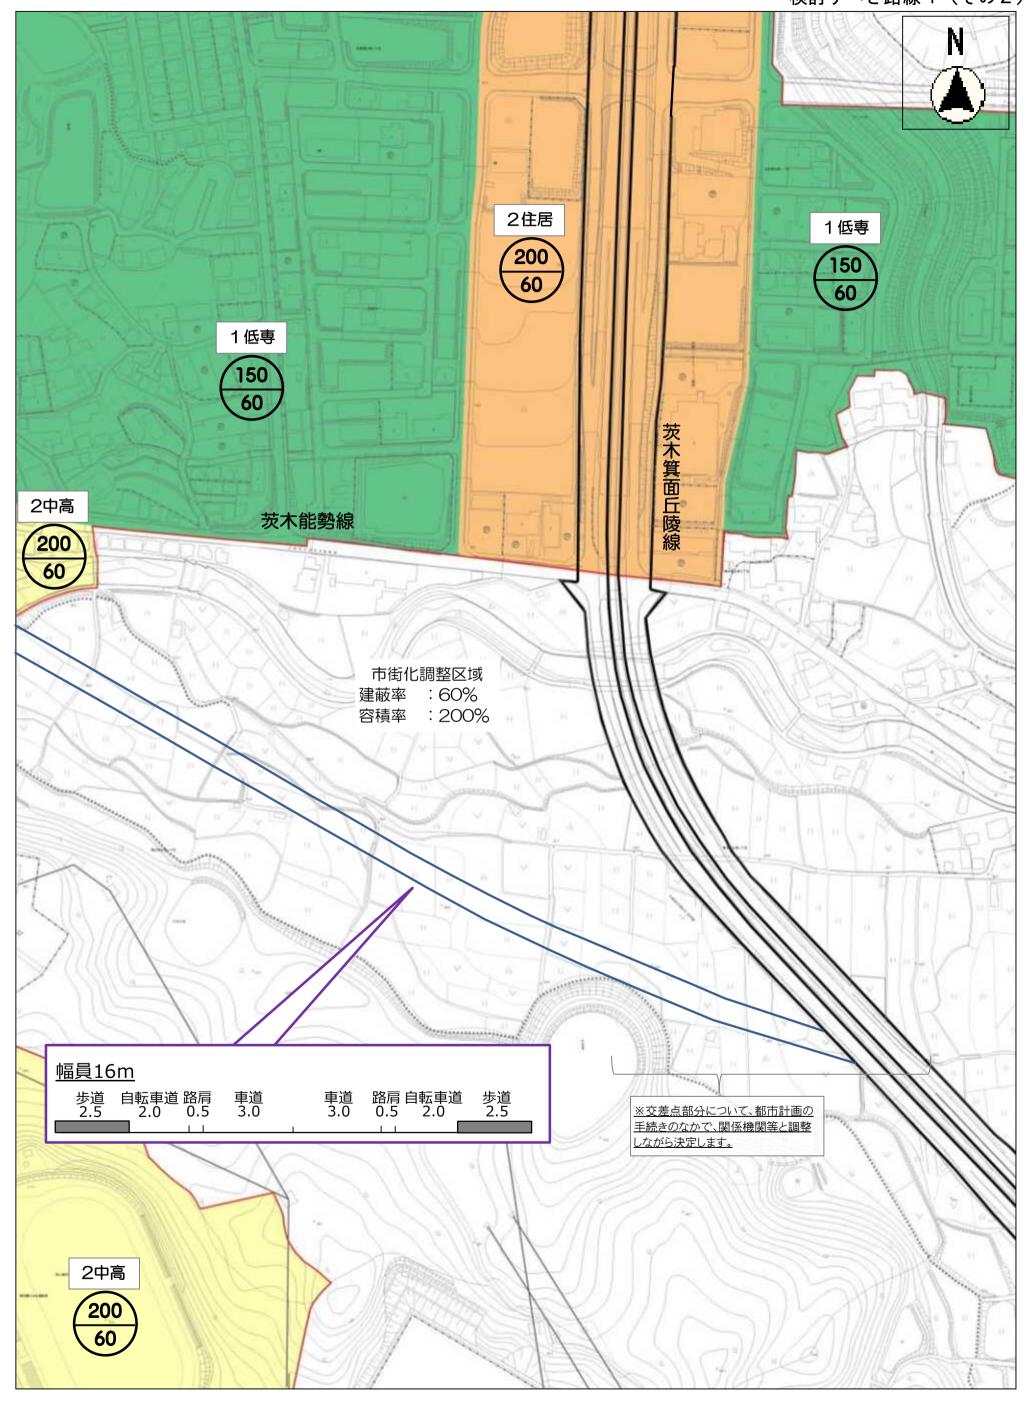

縮尺 1:2500(A3)

※<u>このルート図は、都市計画手続きの前に内容について広く意見を伺うために、市が任意</u> に作成したものです。都市計画手続きにおいて、変更が生じる可能性があります。