

インフラ現況図（上水配管図：全景）


添付資料



凡例


記号	名称
	水道配管
	水道メーター
	配水管弁栓
	消火栓

縮尺 1 : 1500

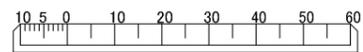




インフラ現況図（上水配管図：詳細2）

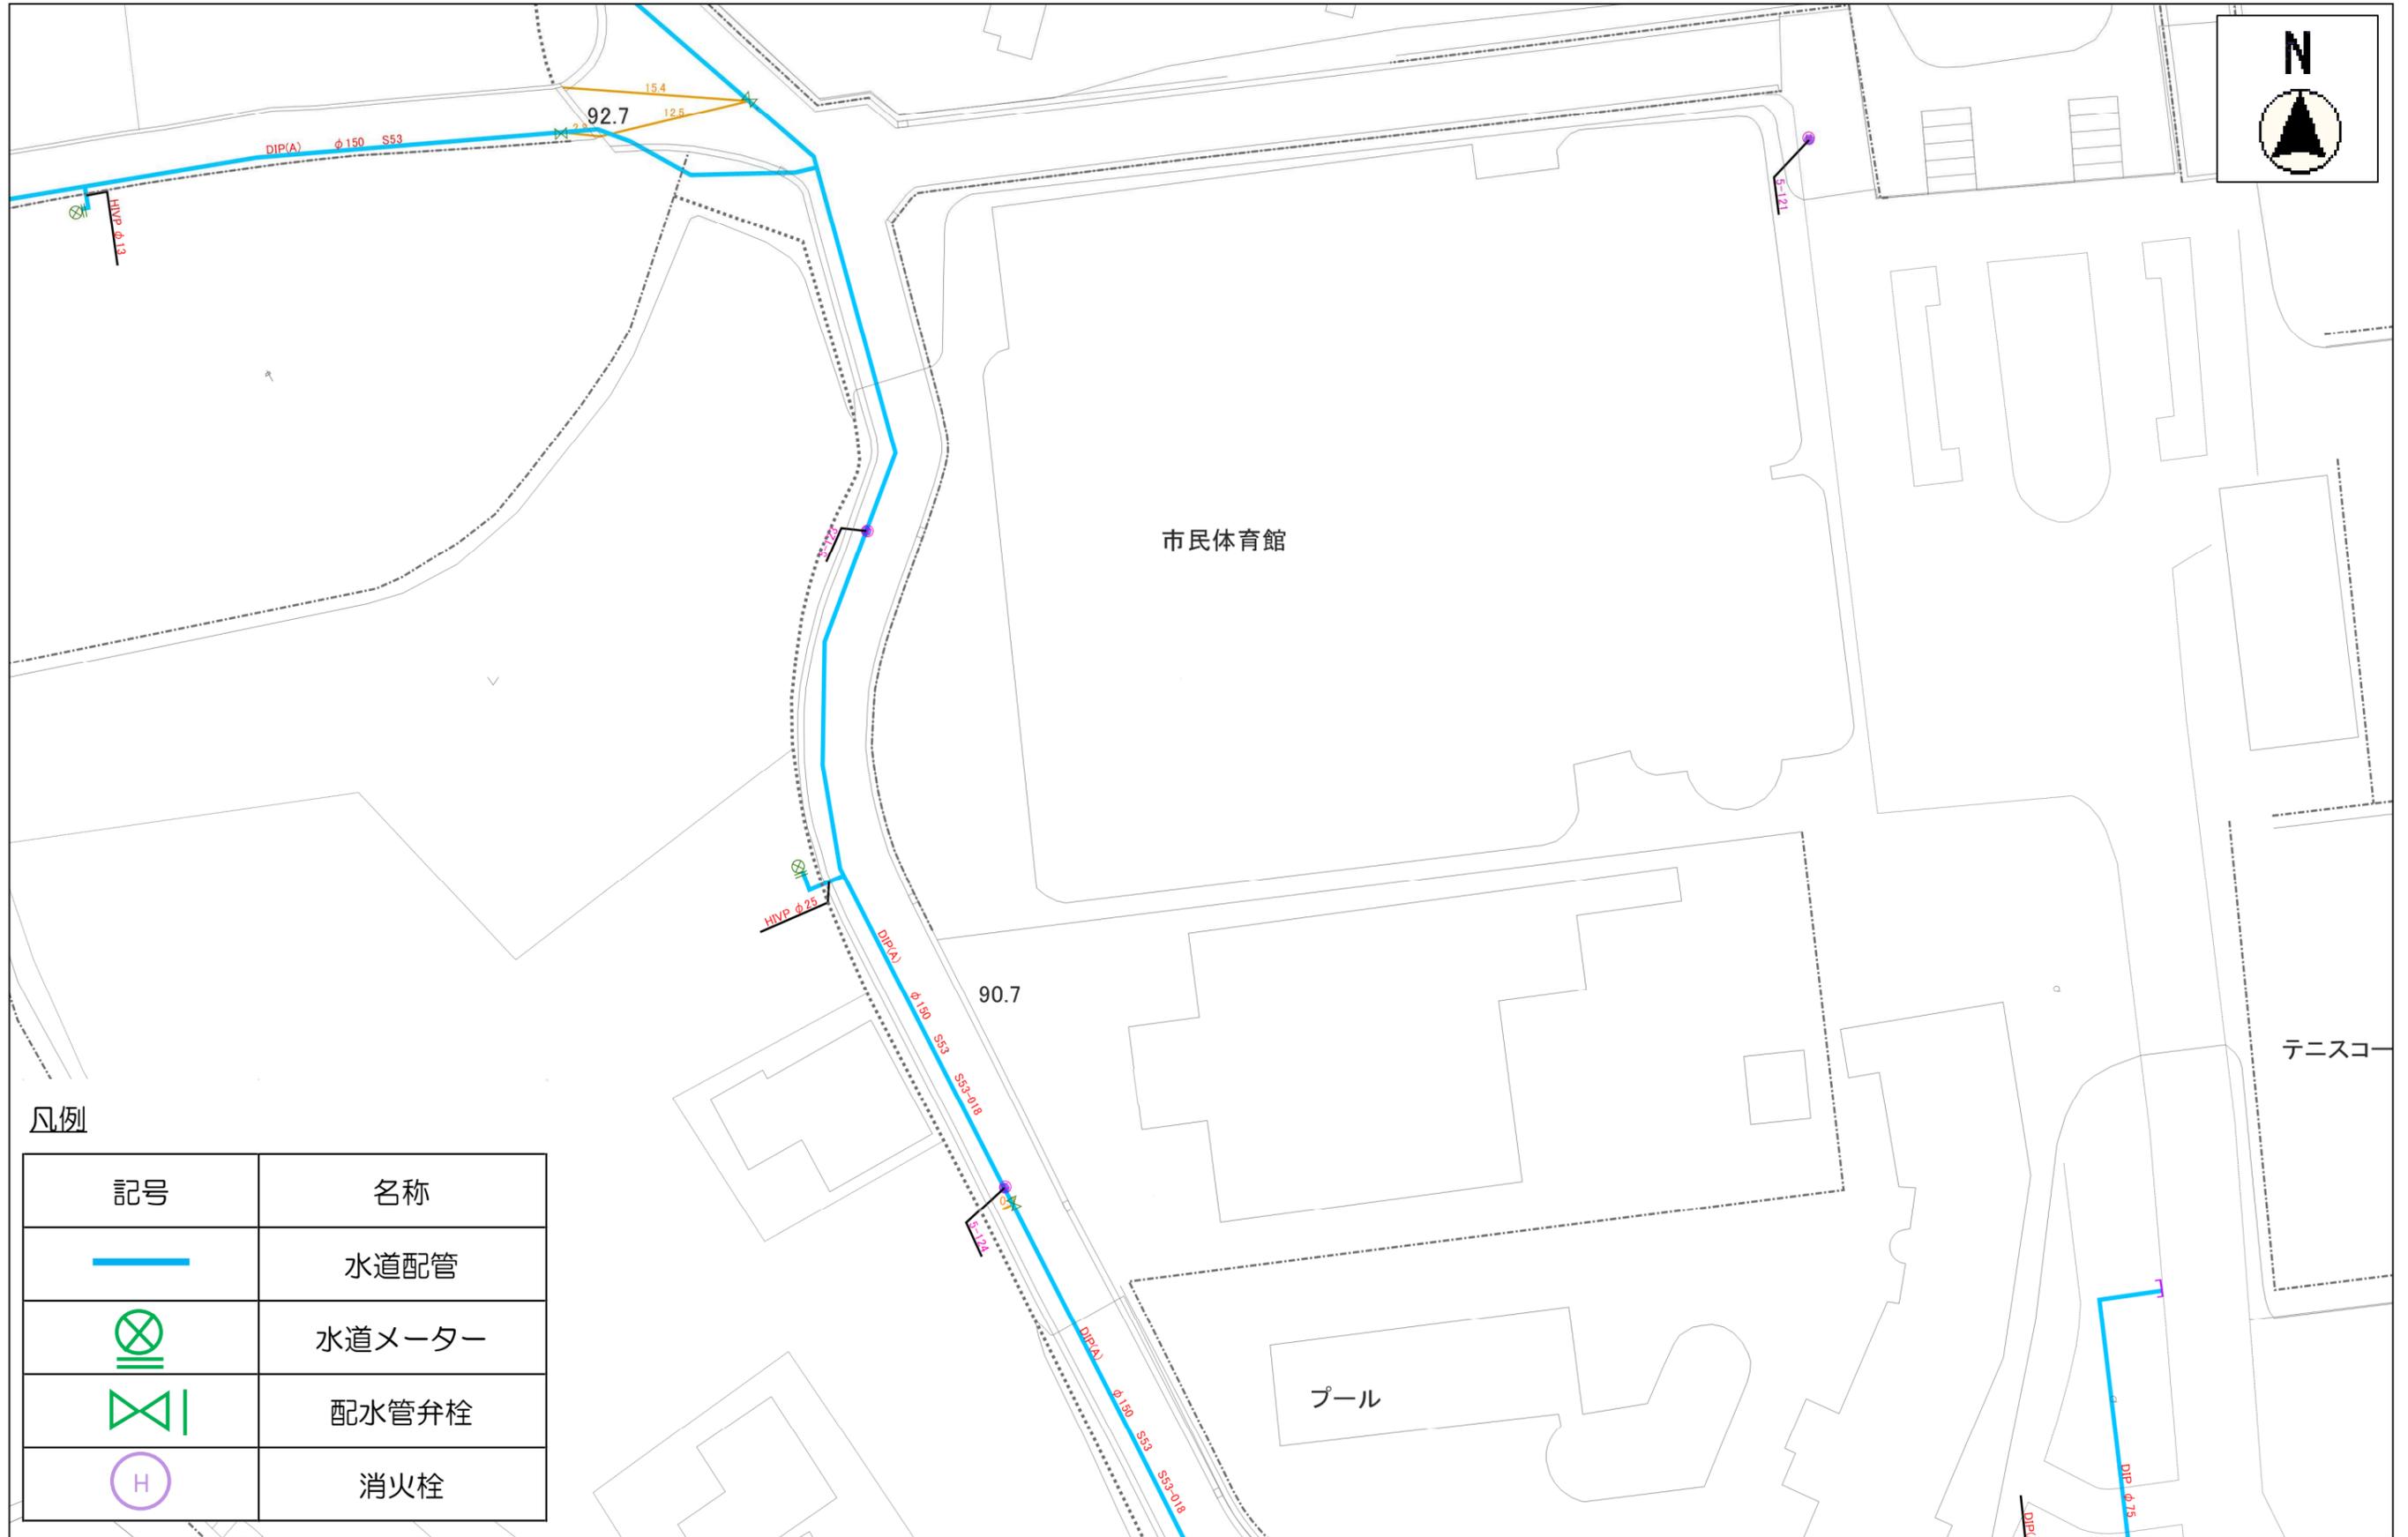



凡例

記号	名称
	水道配管
	水道メーター
	配水管弁栓
	消火栓

縮尺 1 : 500

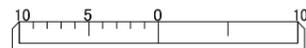


インフラ現況図（上水配管図：詳細3）

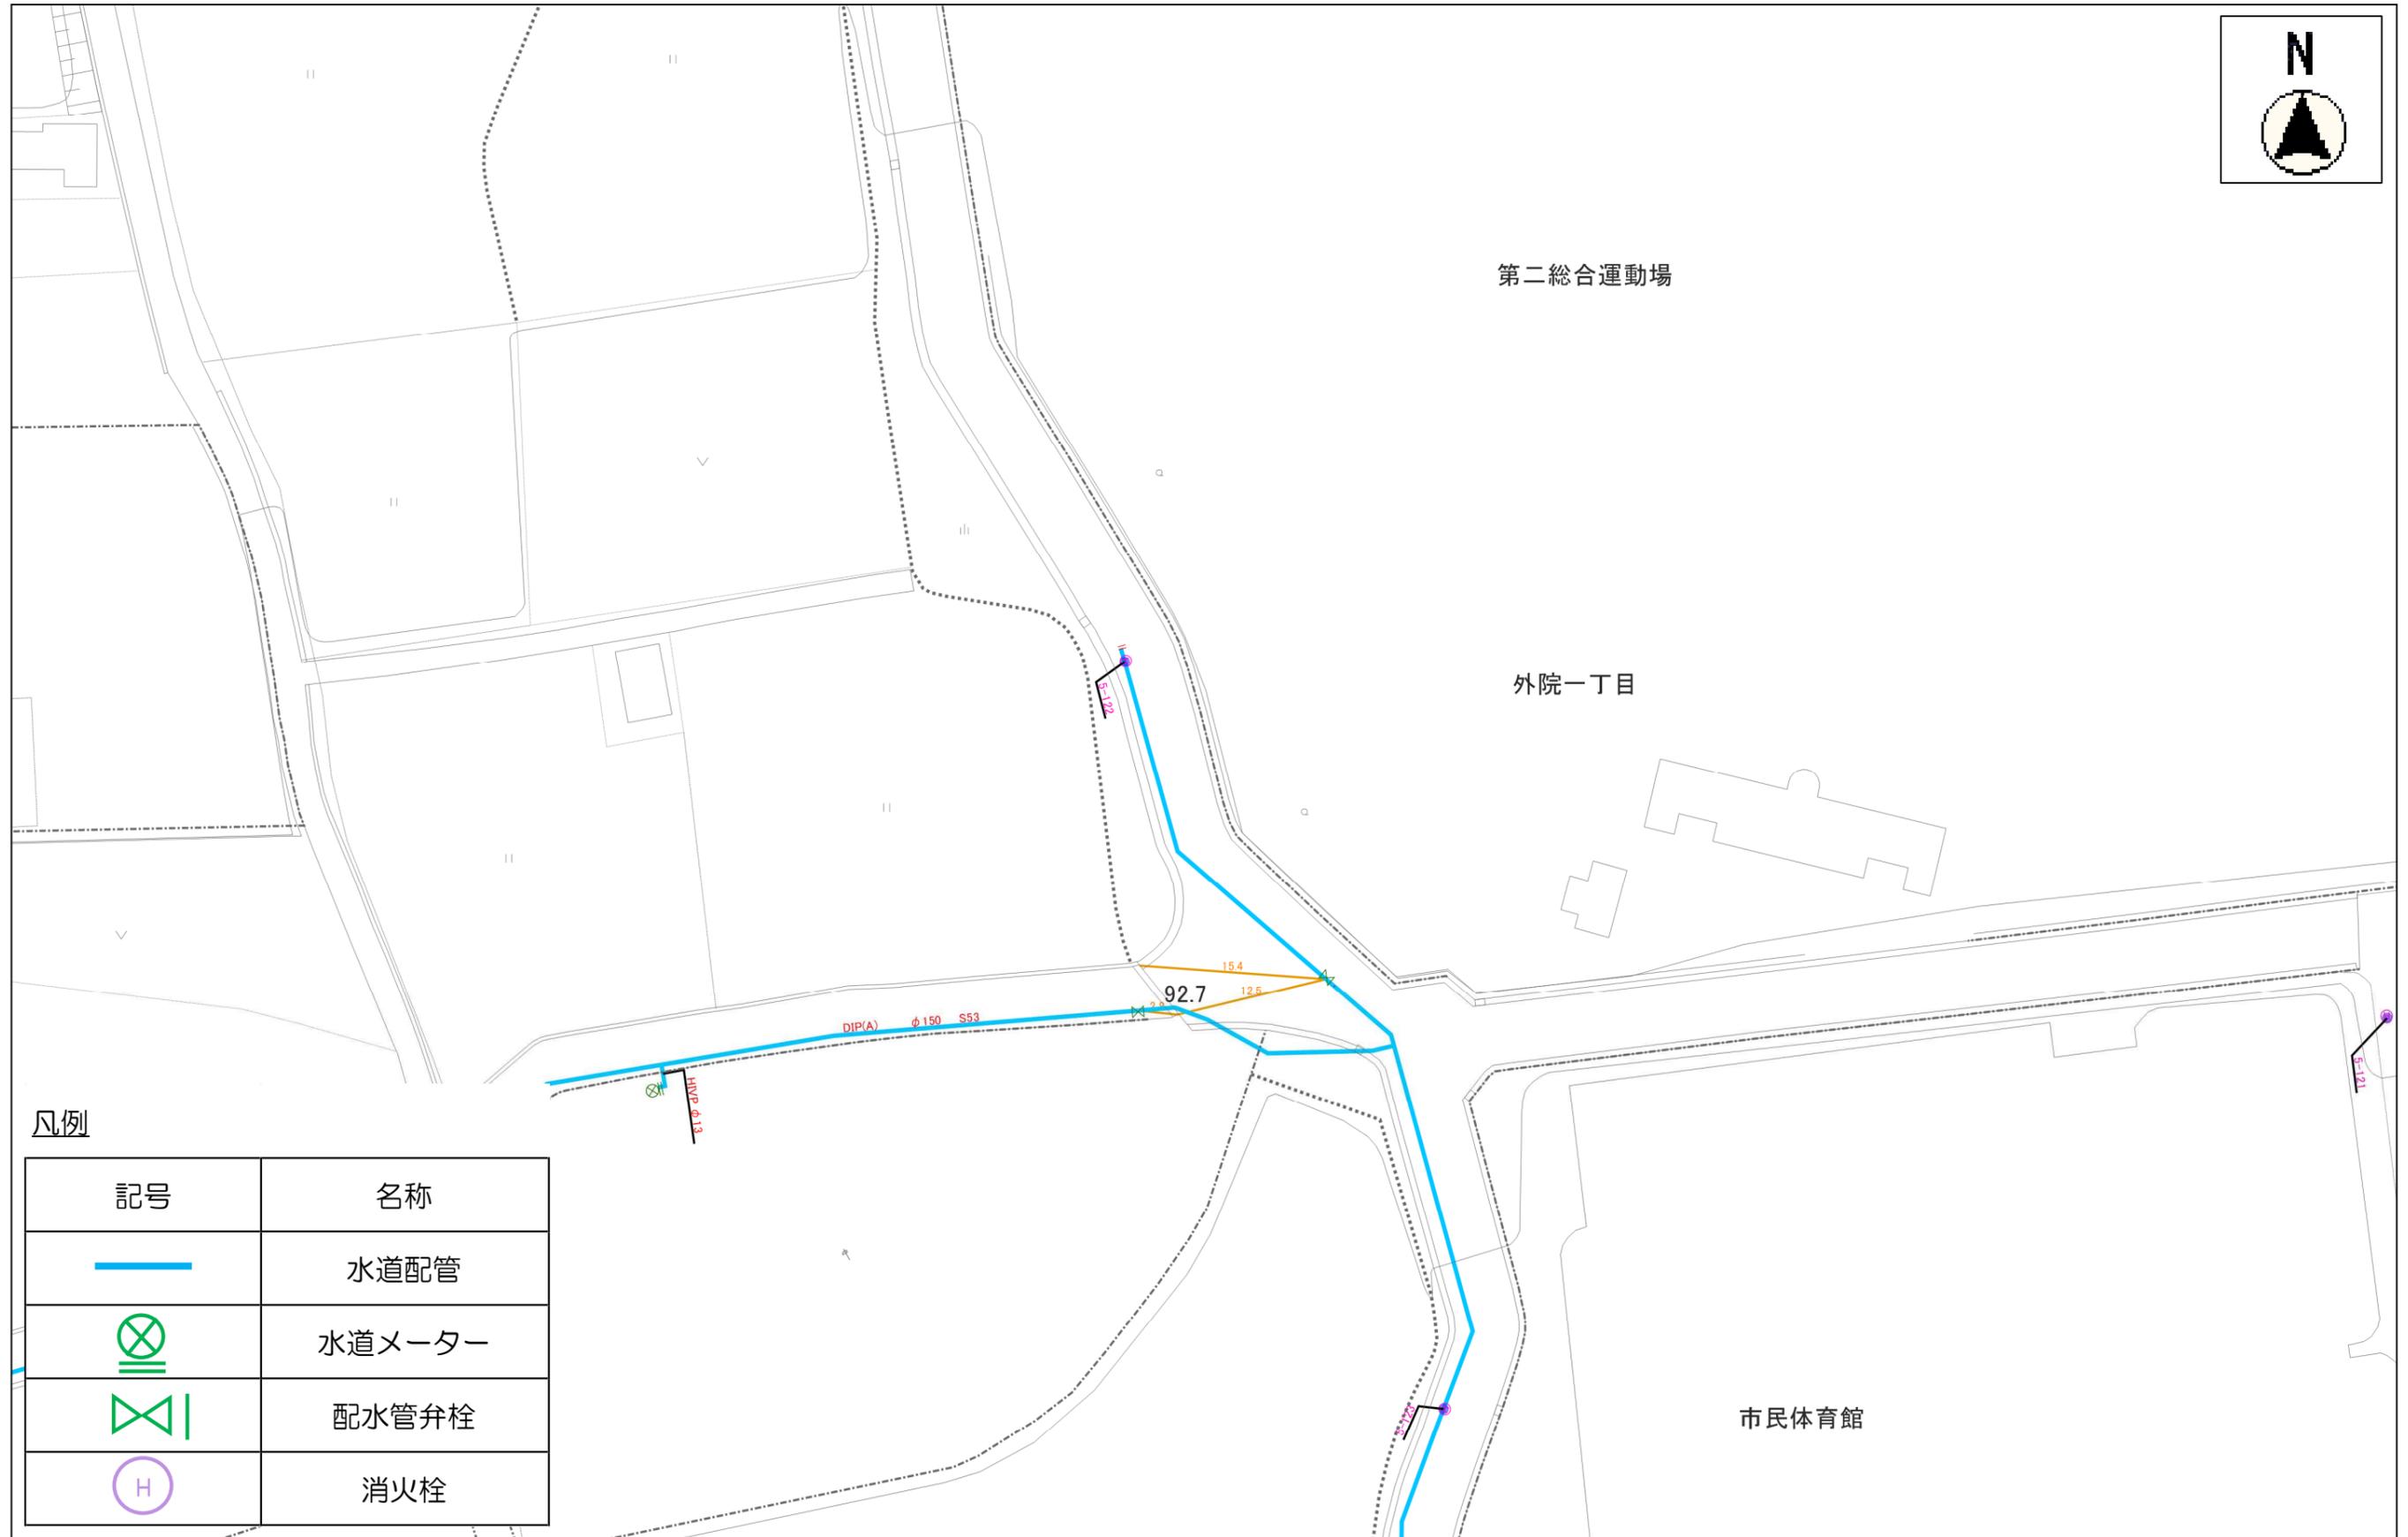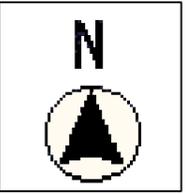

凡例


記号	名称
	水道配管
	水道メーター
	配水管弁栓
	消火栓

縮尺 1 : 500

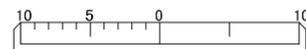

# インフラ現況図（雨水管図：全景）


添付資料

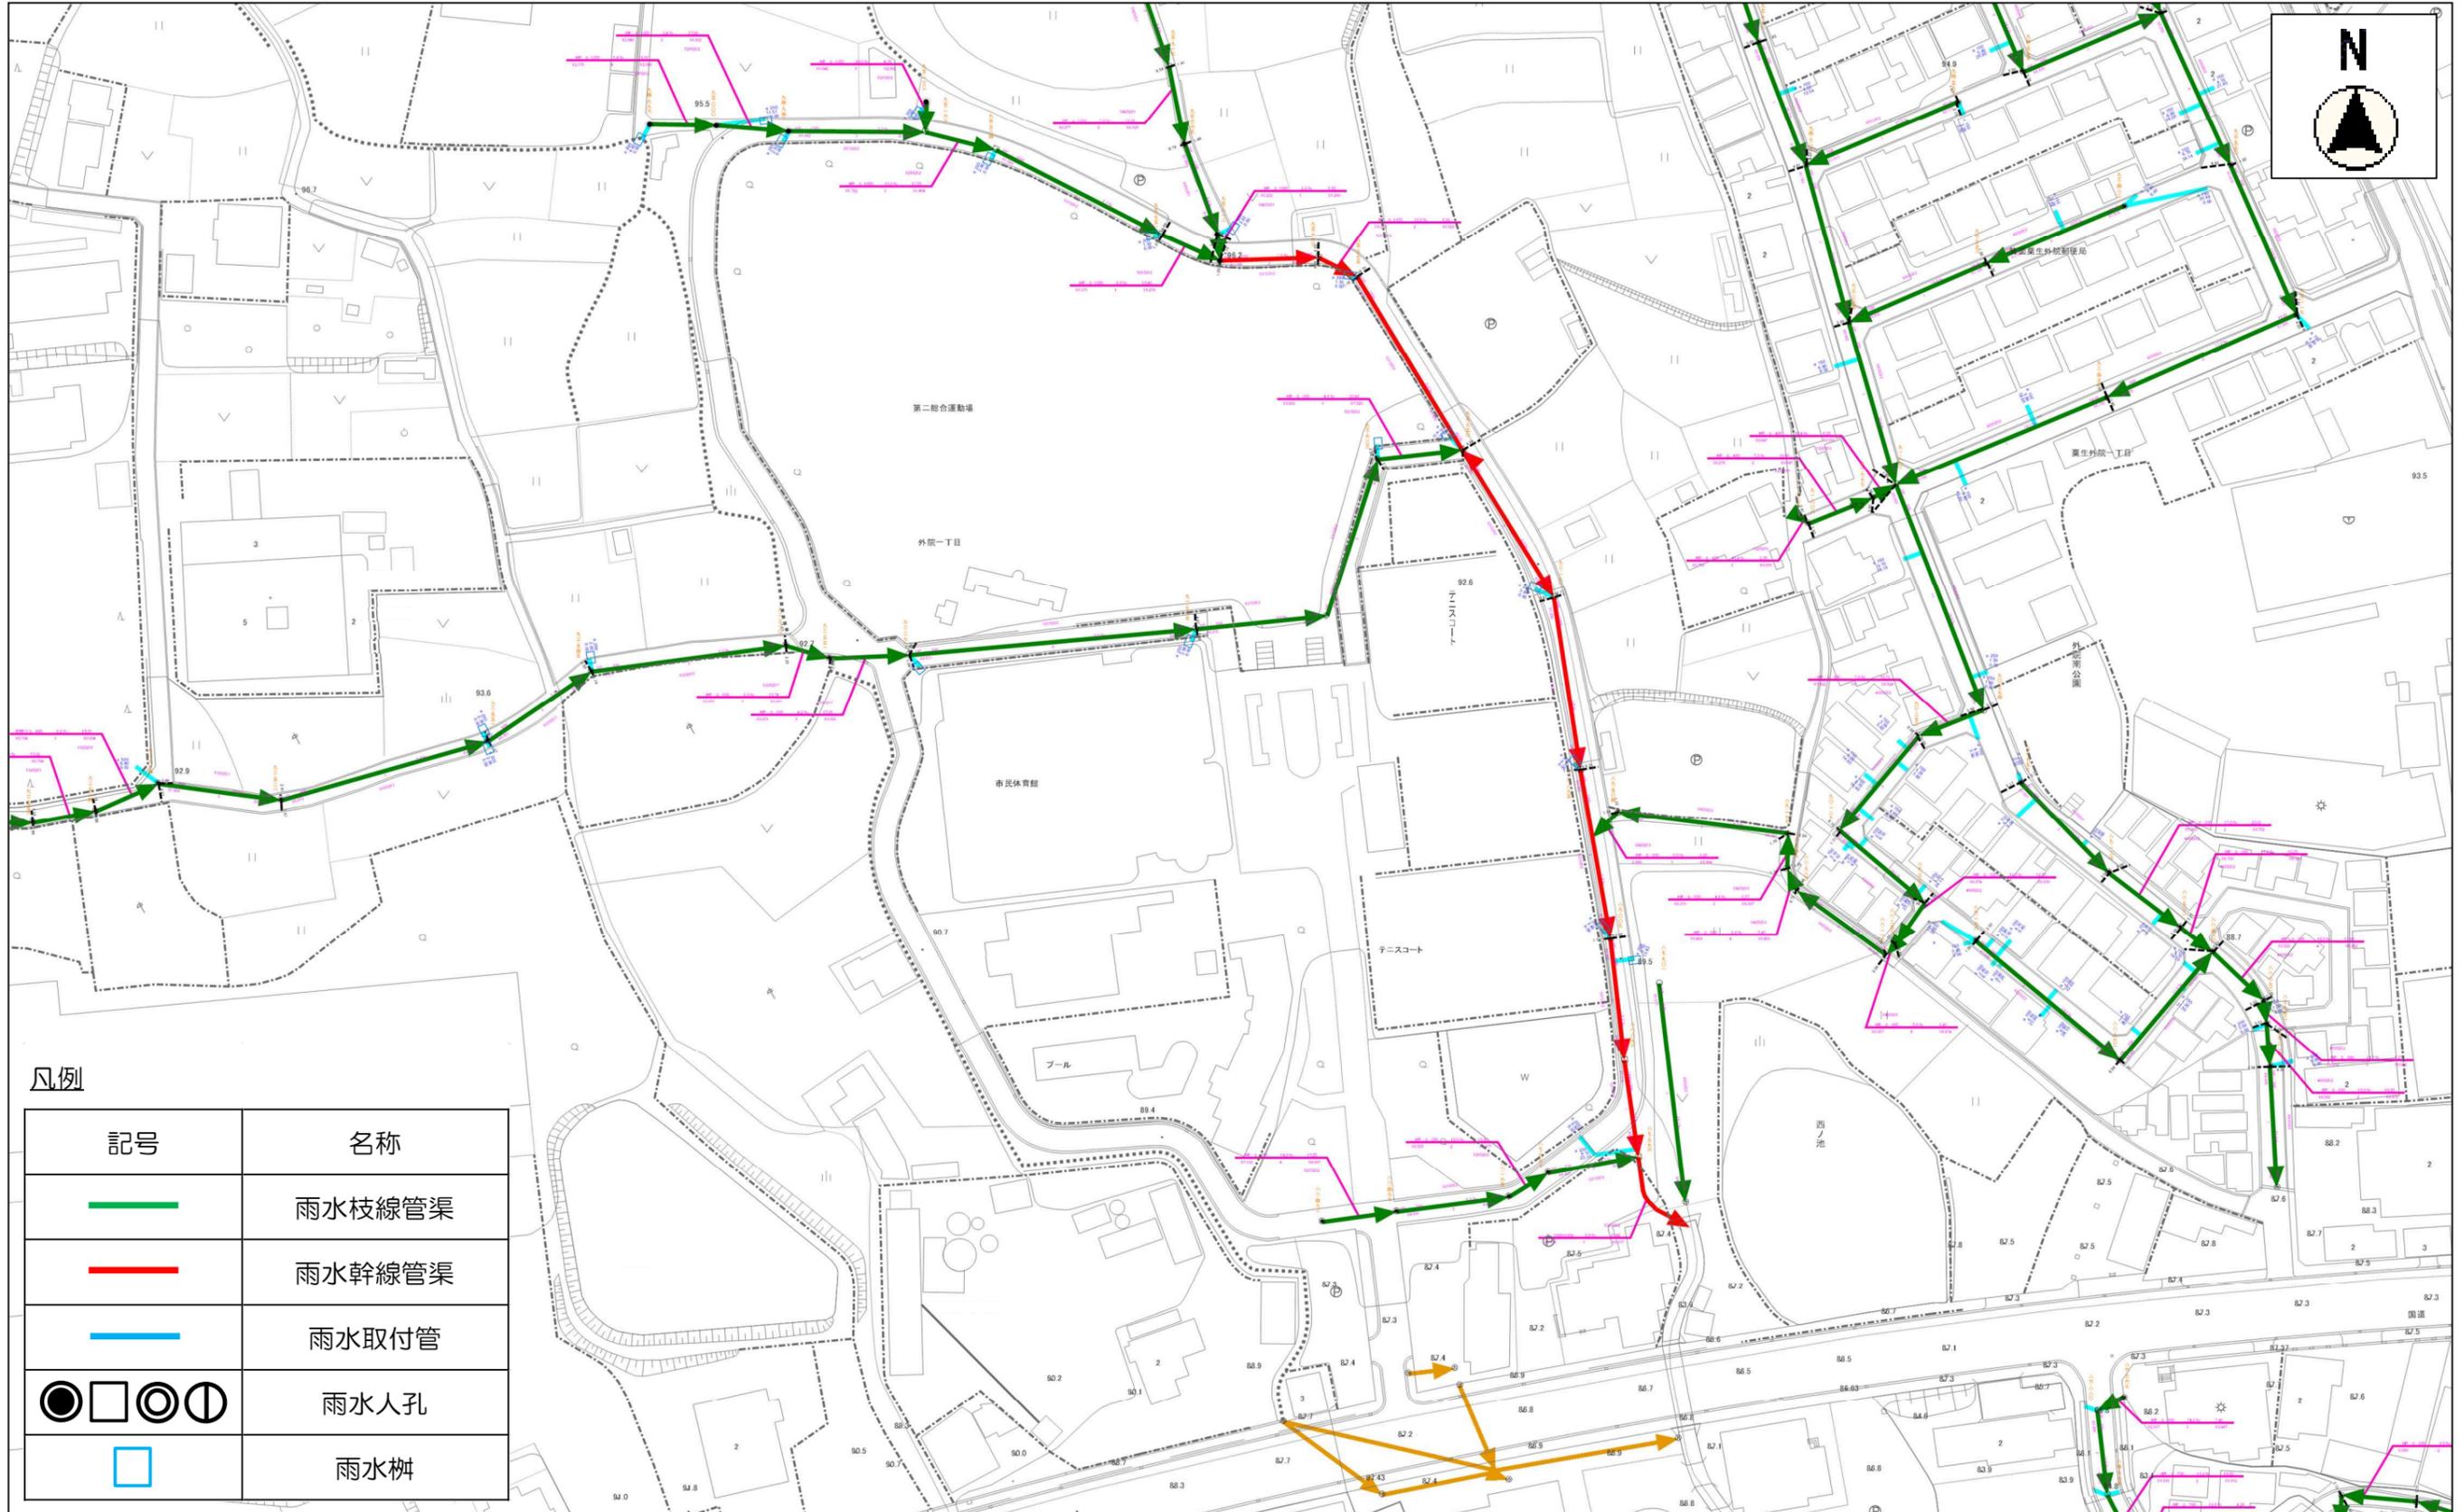


凡例

記号	名称
	雨水枝線管渠
	雨水幹線管渠
	雨水取付管
	雨水人孔
	雨水柵

縮尺 1 : 1500

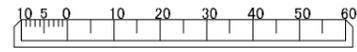


インフラ現況図（雨水管図：詳細1）

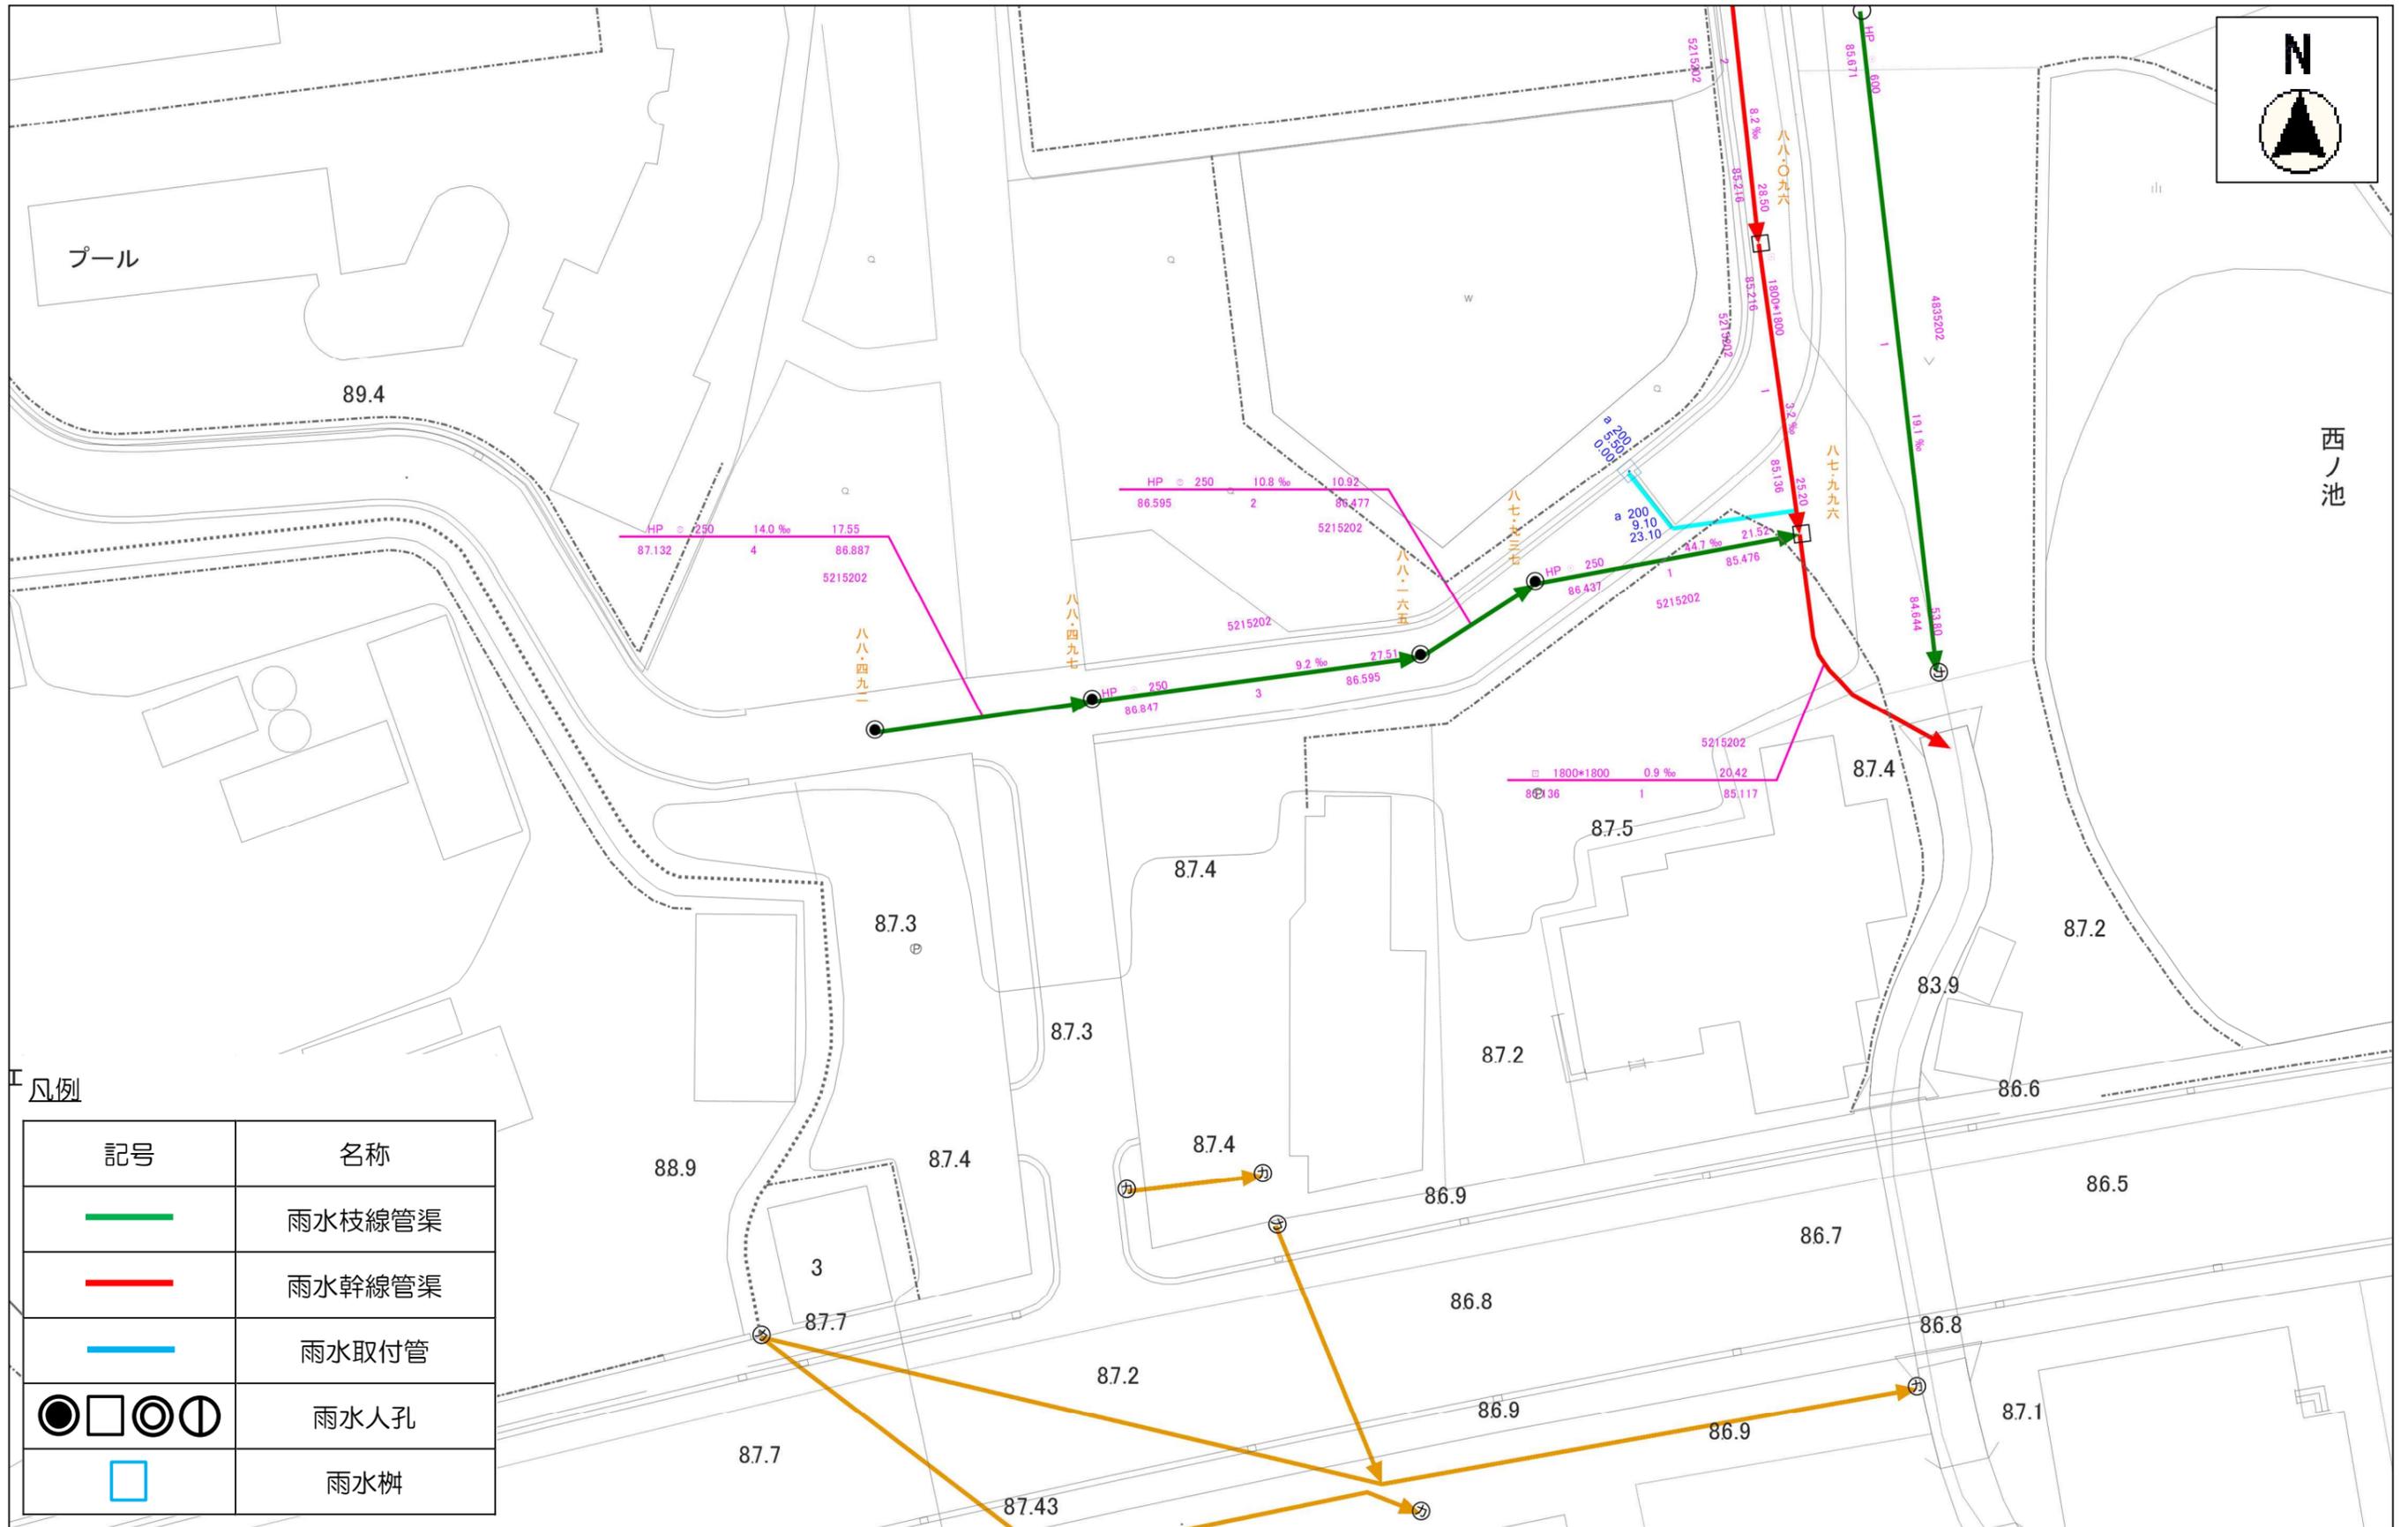

記号	名称
	雨水枝線管渠
	雨水幹線管渠
	雨水取付管
	雨水人孔
	雨水枺



# インフラ現況図（雨水管図：詳細2）

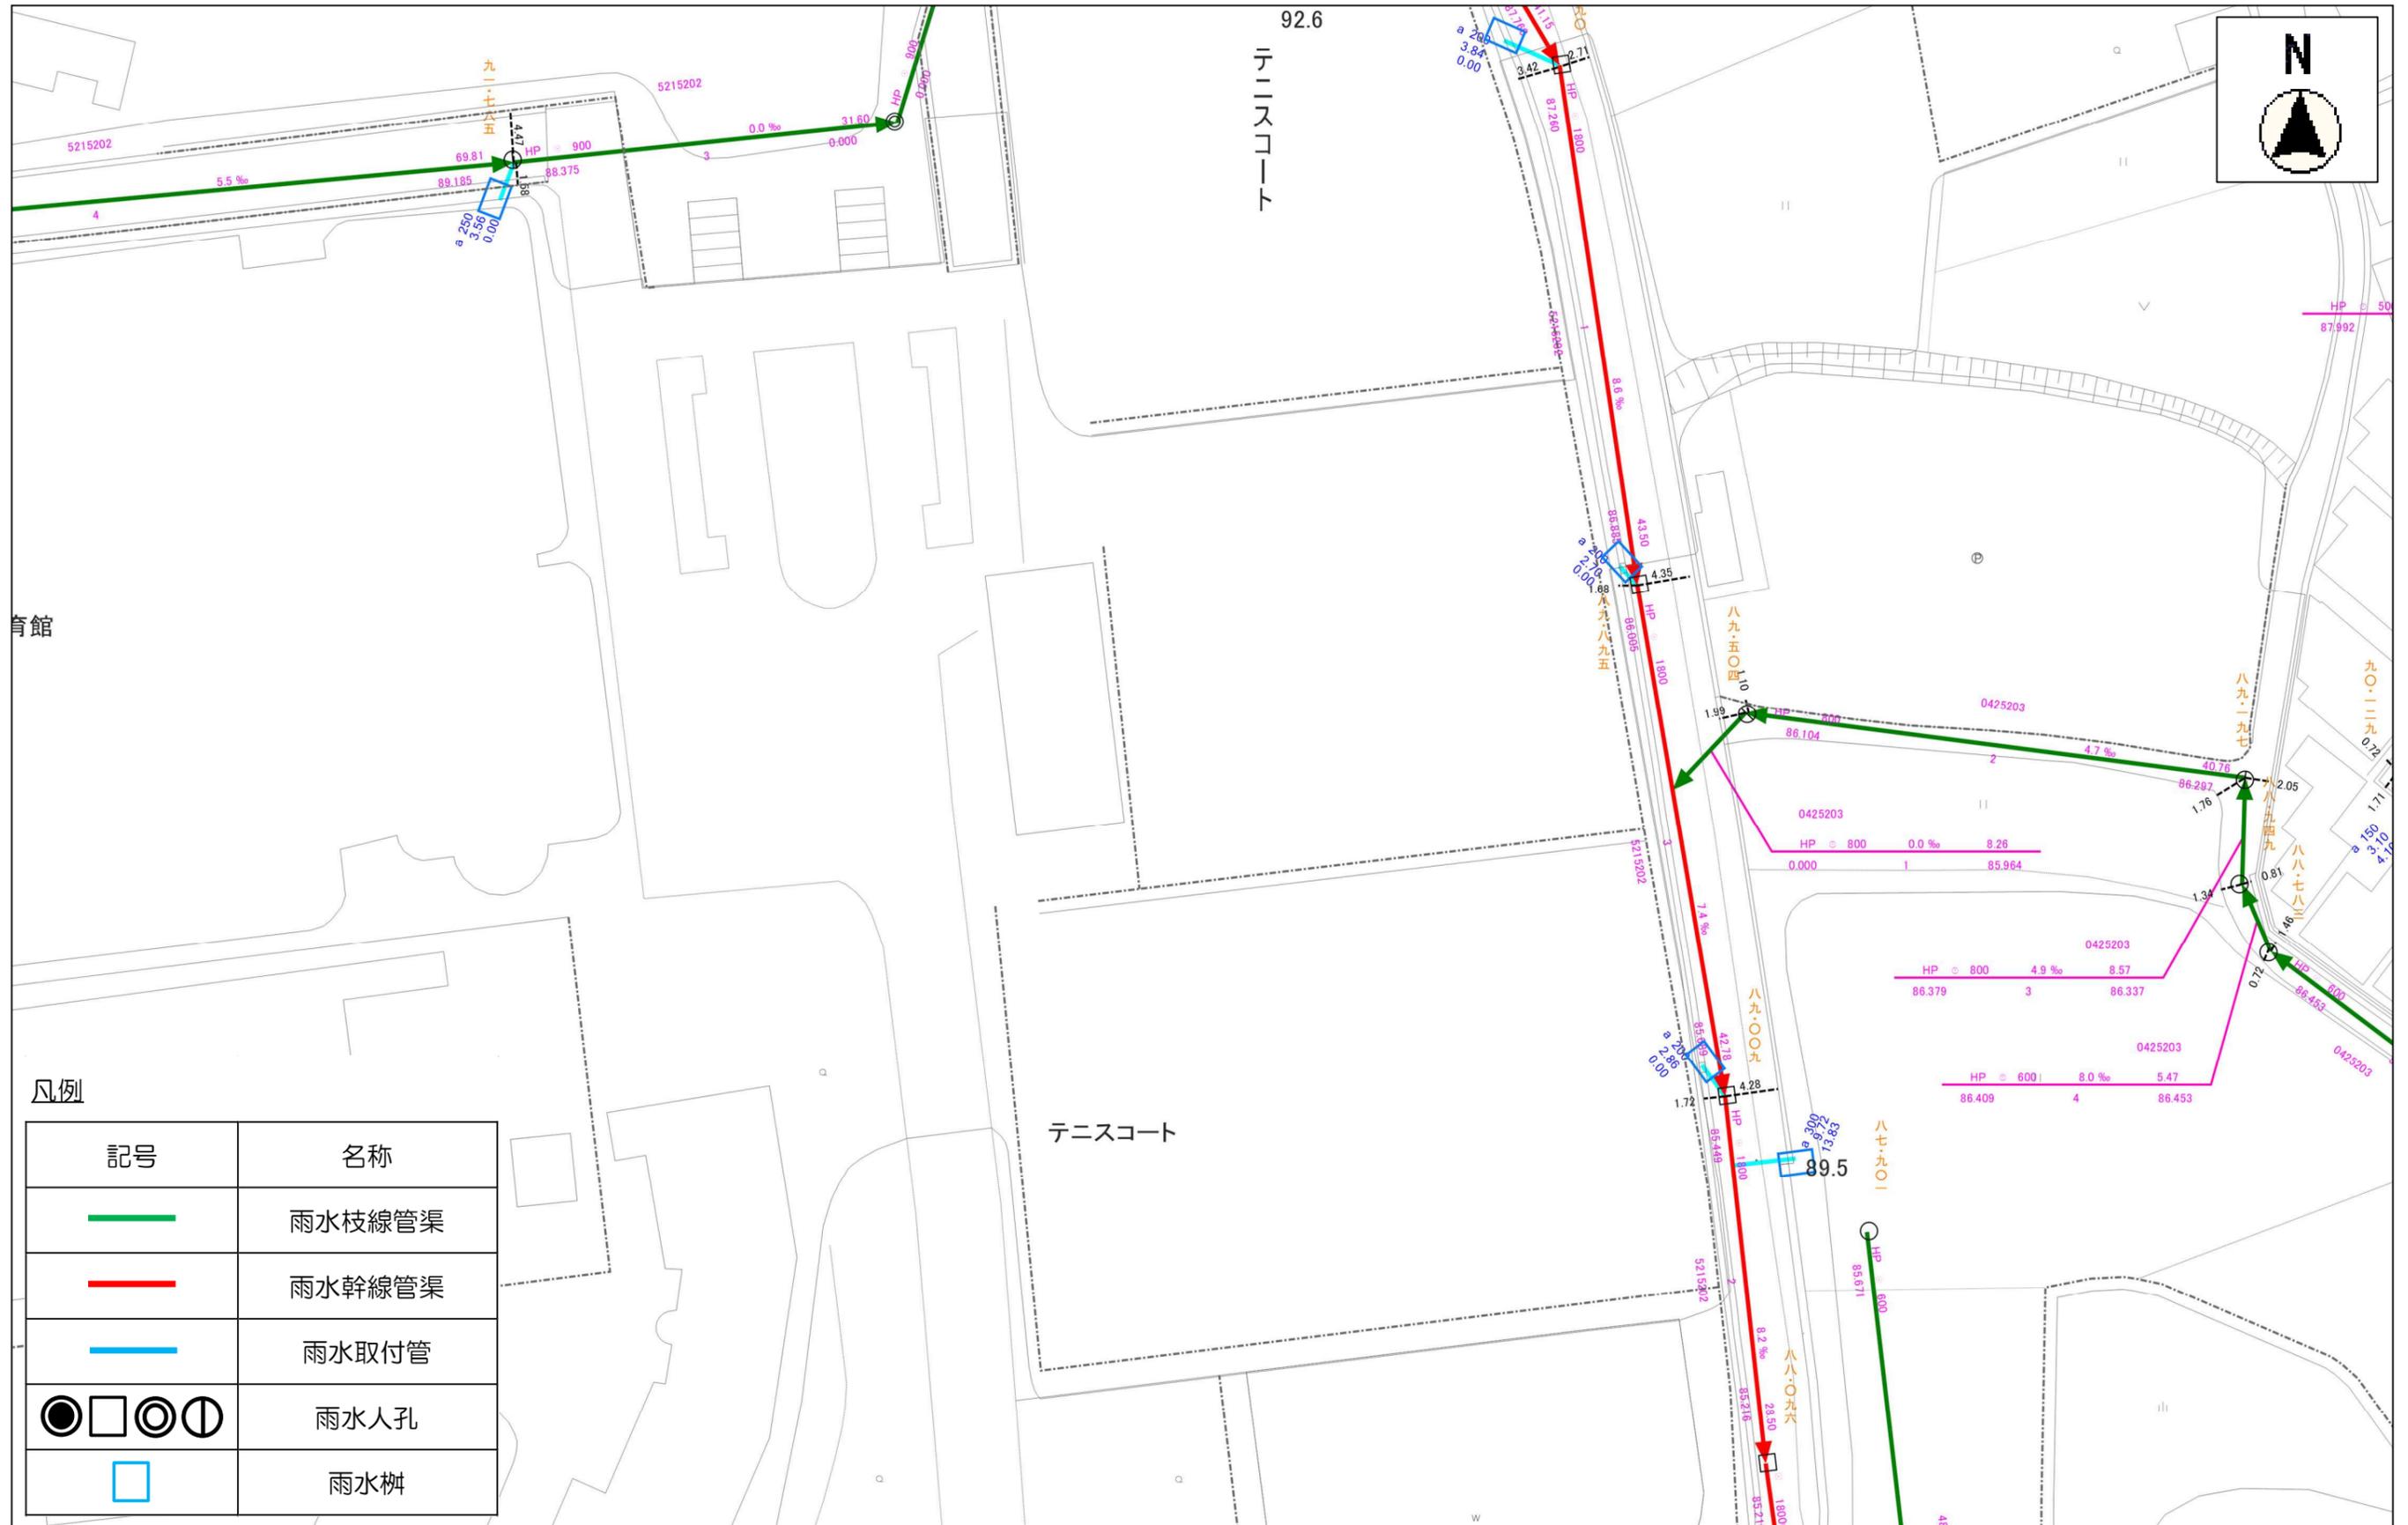






# インフラ現況図（污水管図：全景）


添付資料

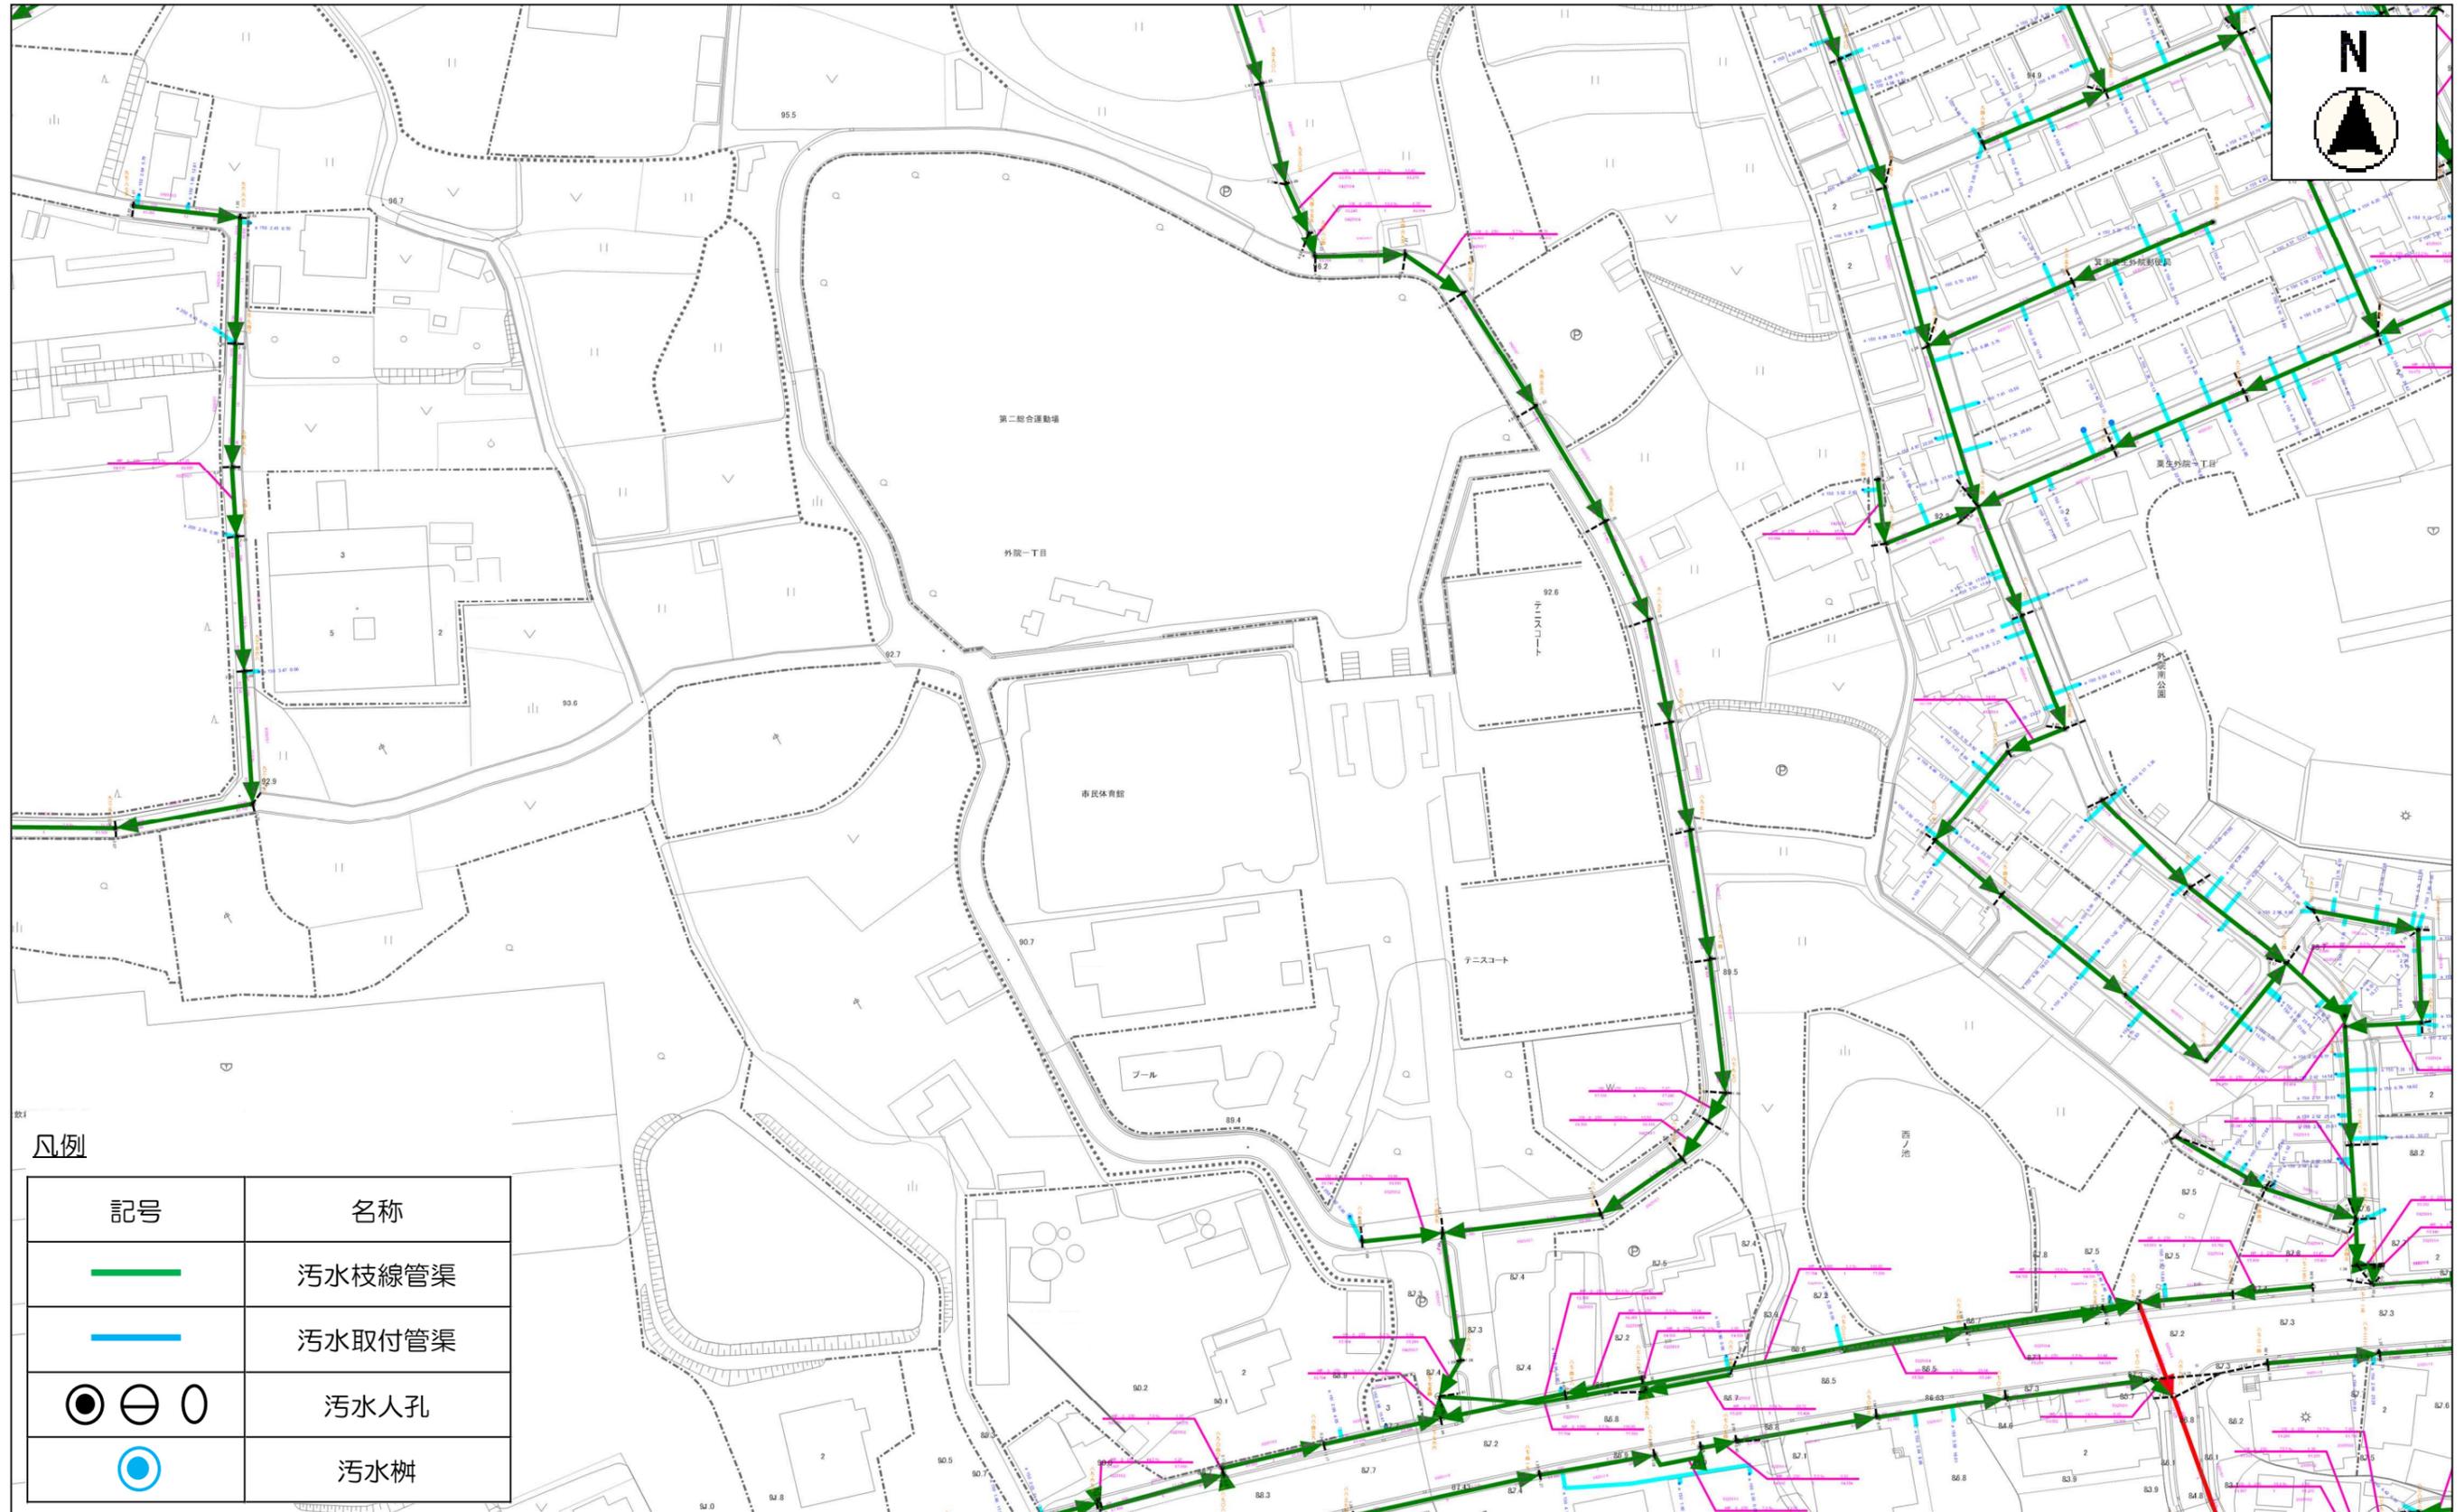


凡例

記号	名称
	污水枝線管渠
	污水取付管渠
	污水人孔
	污水柵

縮尺 1 : 1500

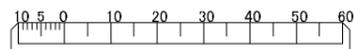


# インフラ現況図（污水管図：詳細1）

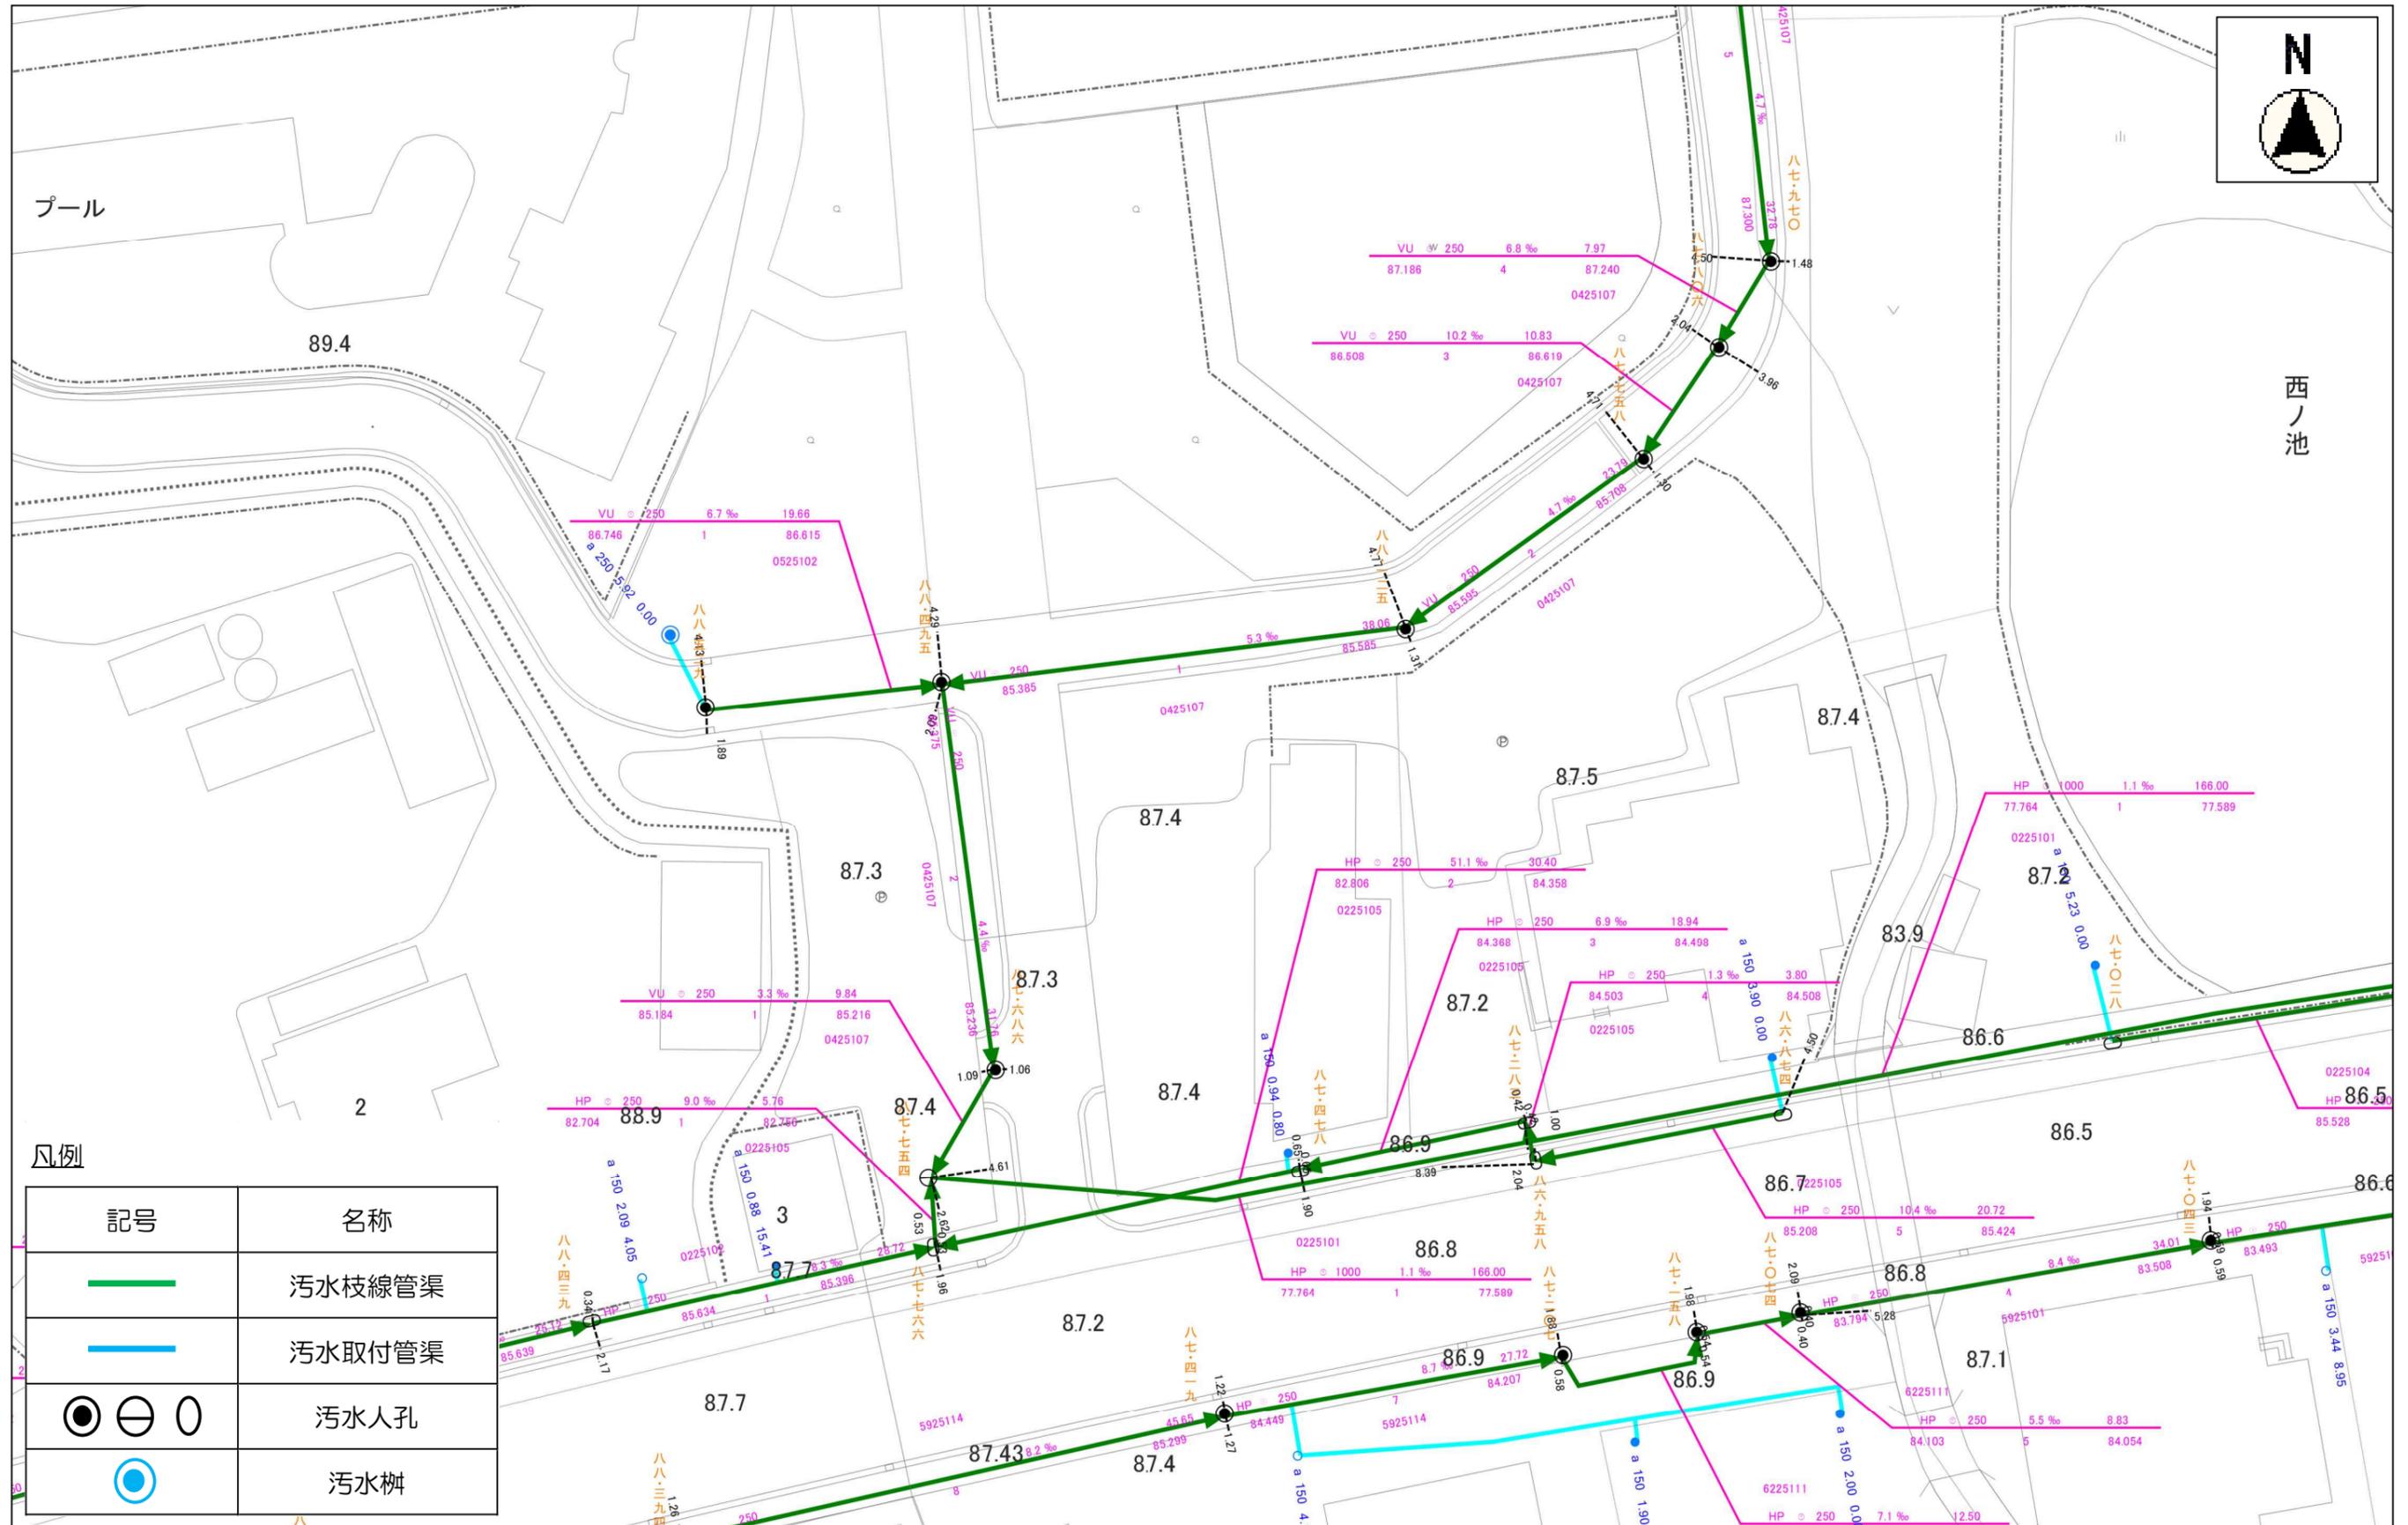


縮尺 1 : 500




# インフラ現況図（污水管図：詳細2）

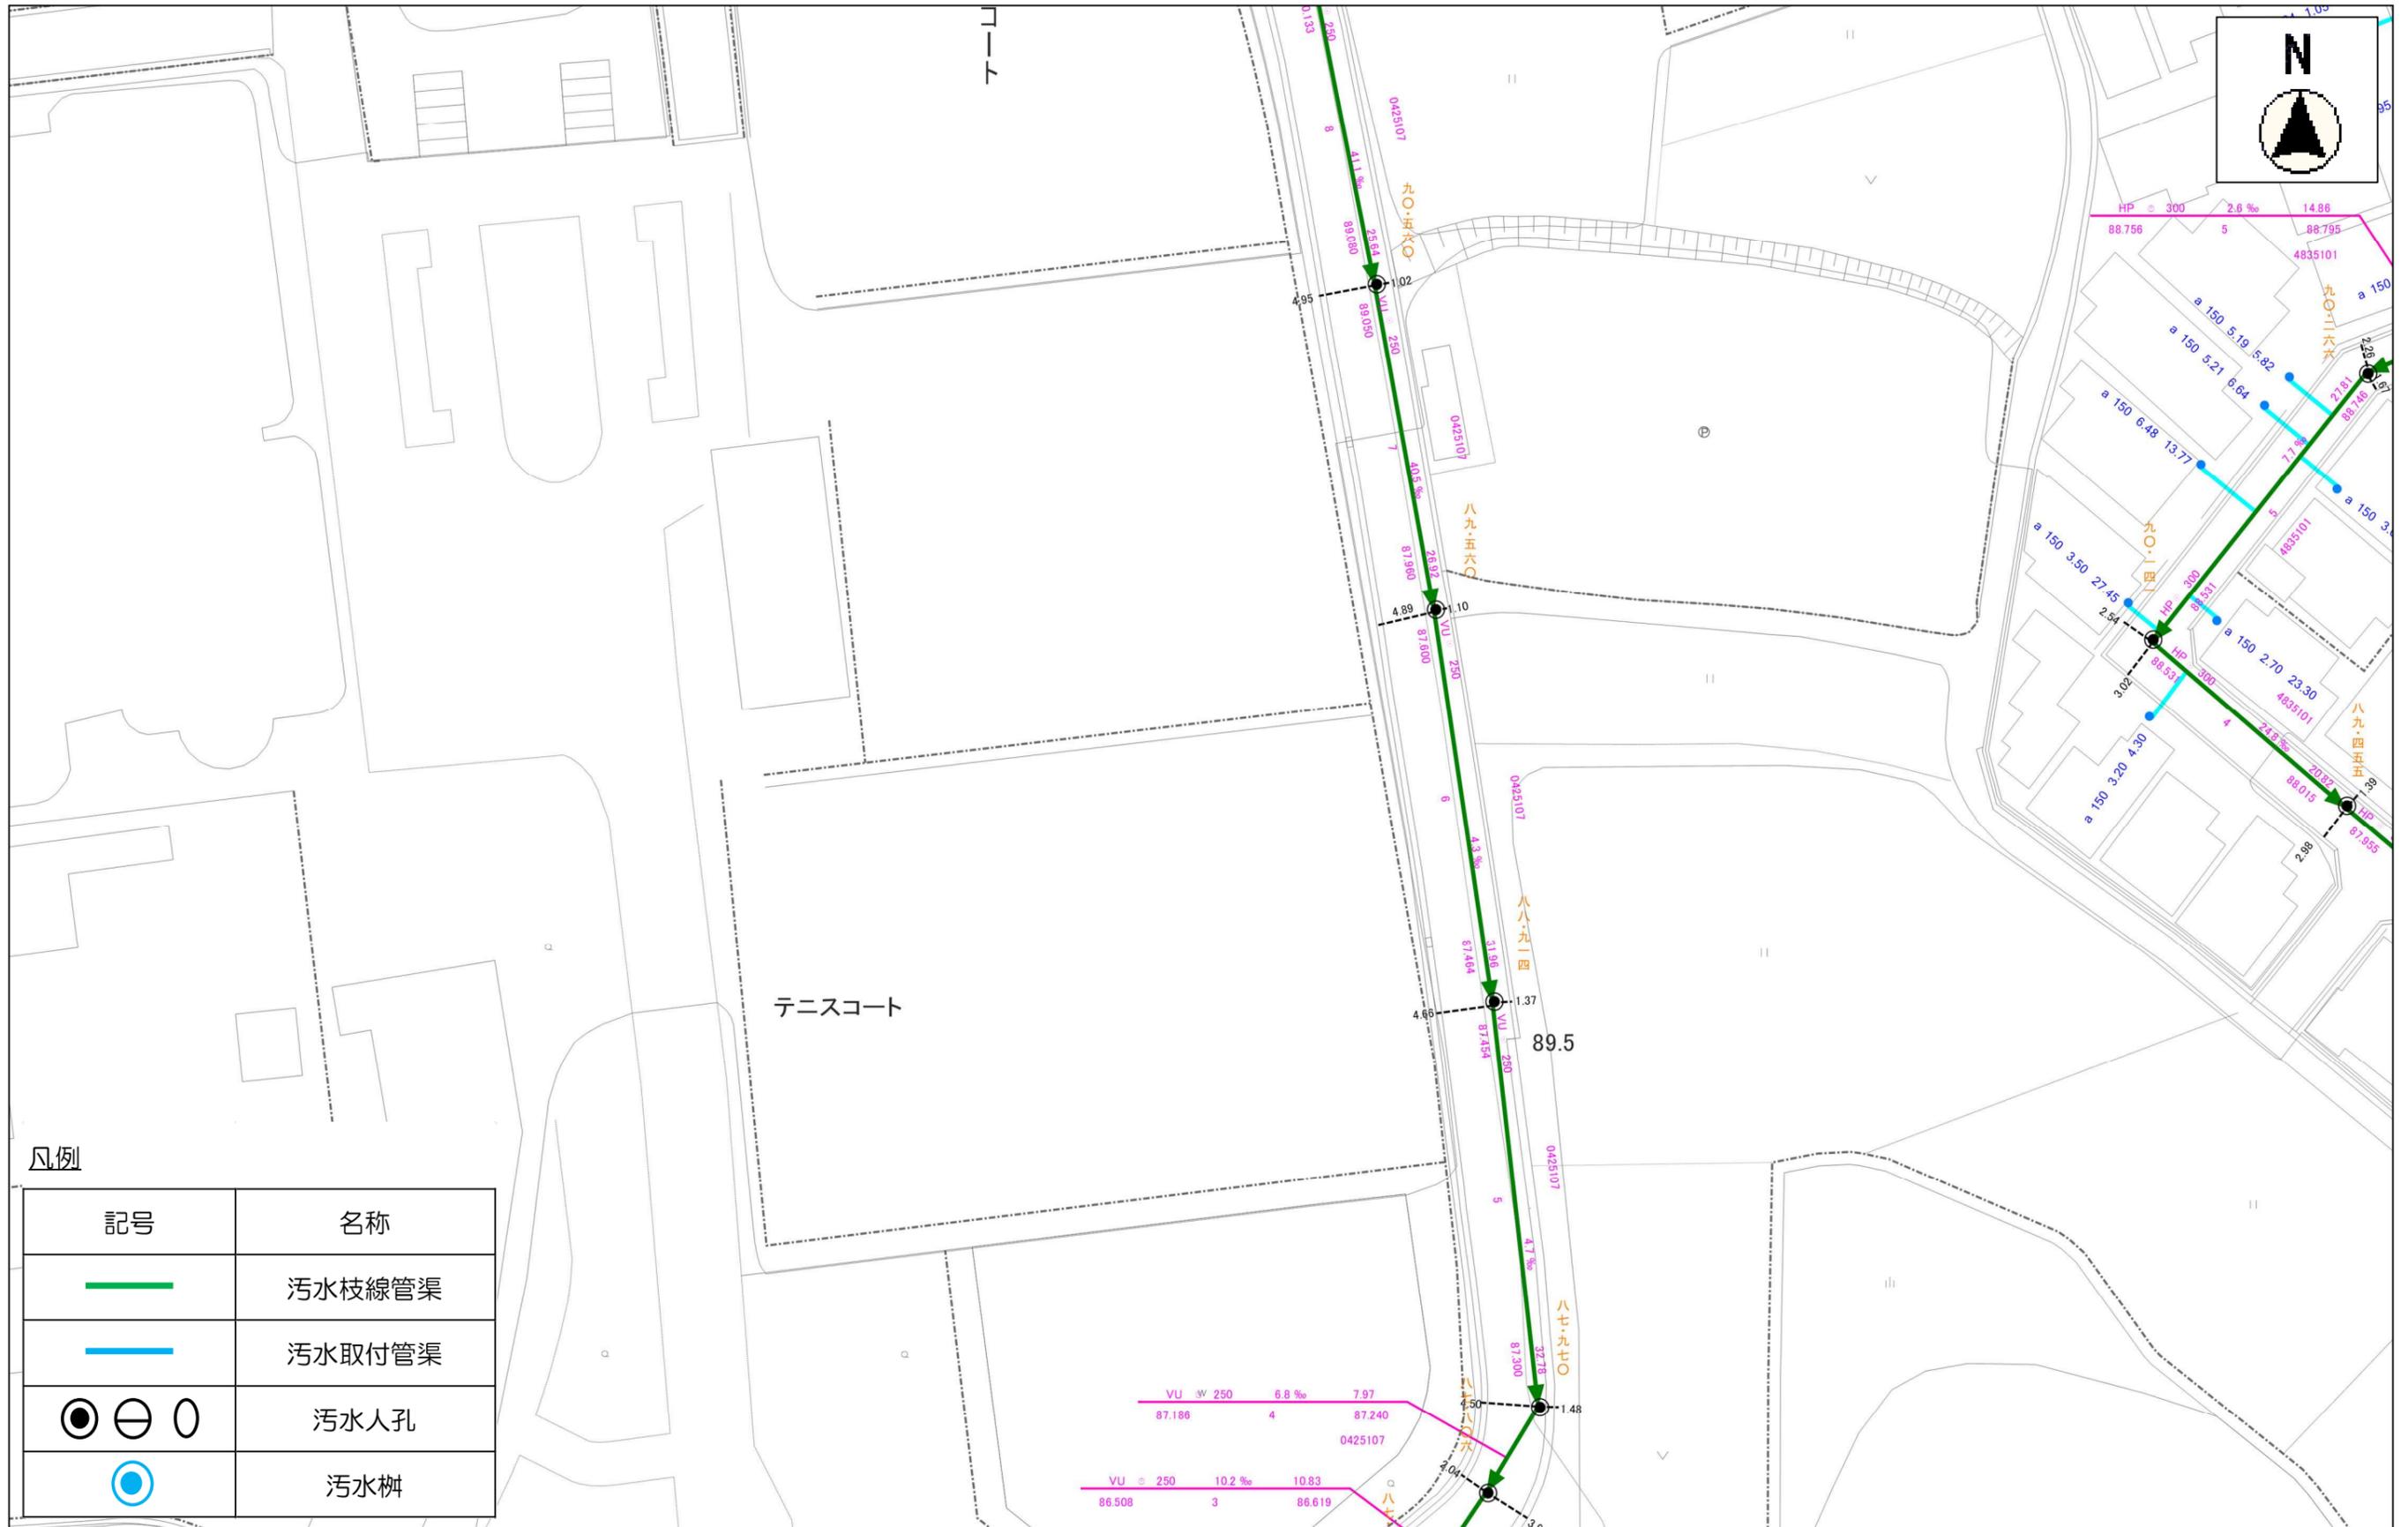

縮尺 1 : 500

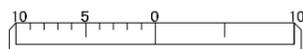

# インフラ現況図（污水管図：詳細3）

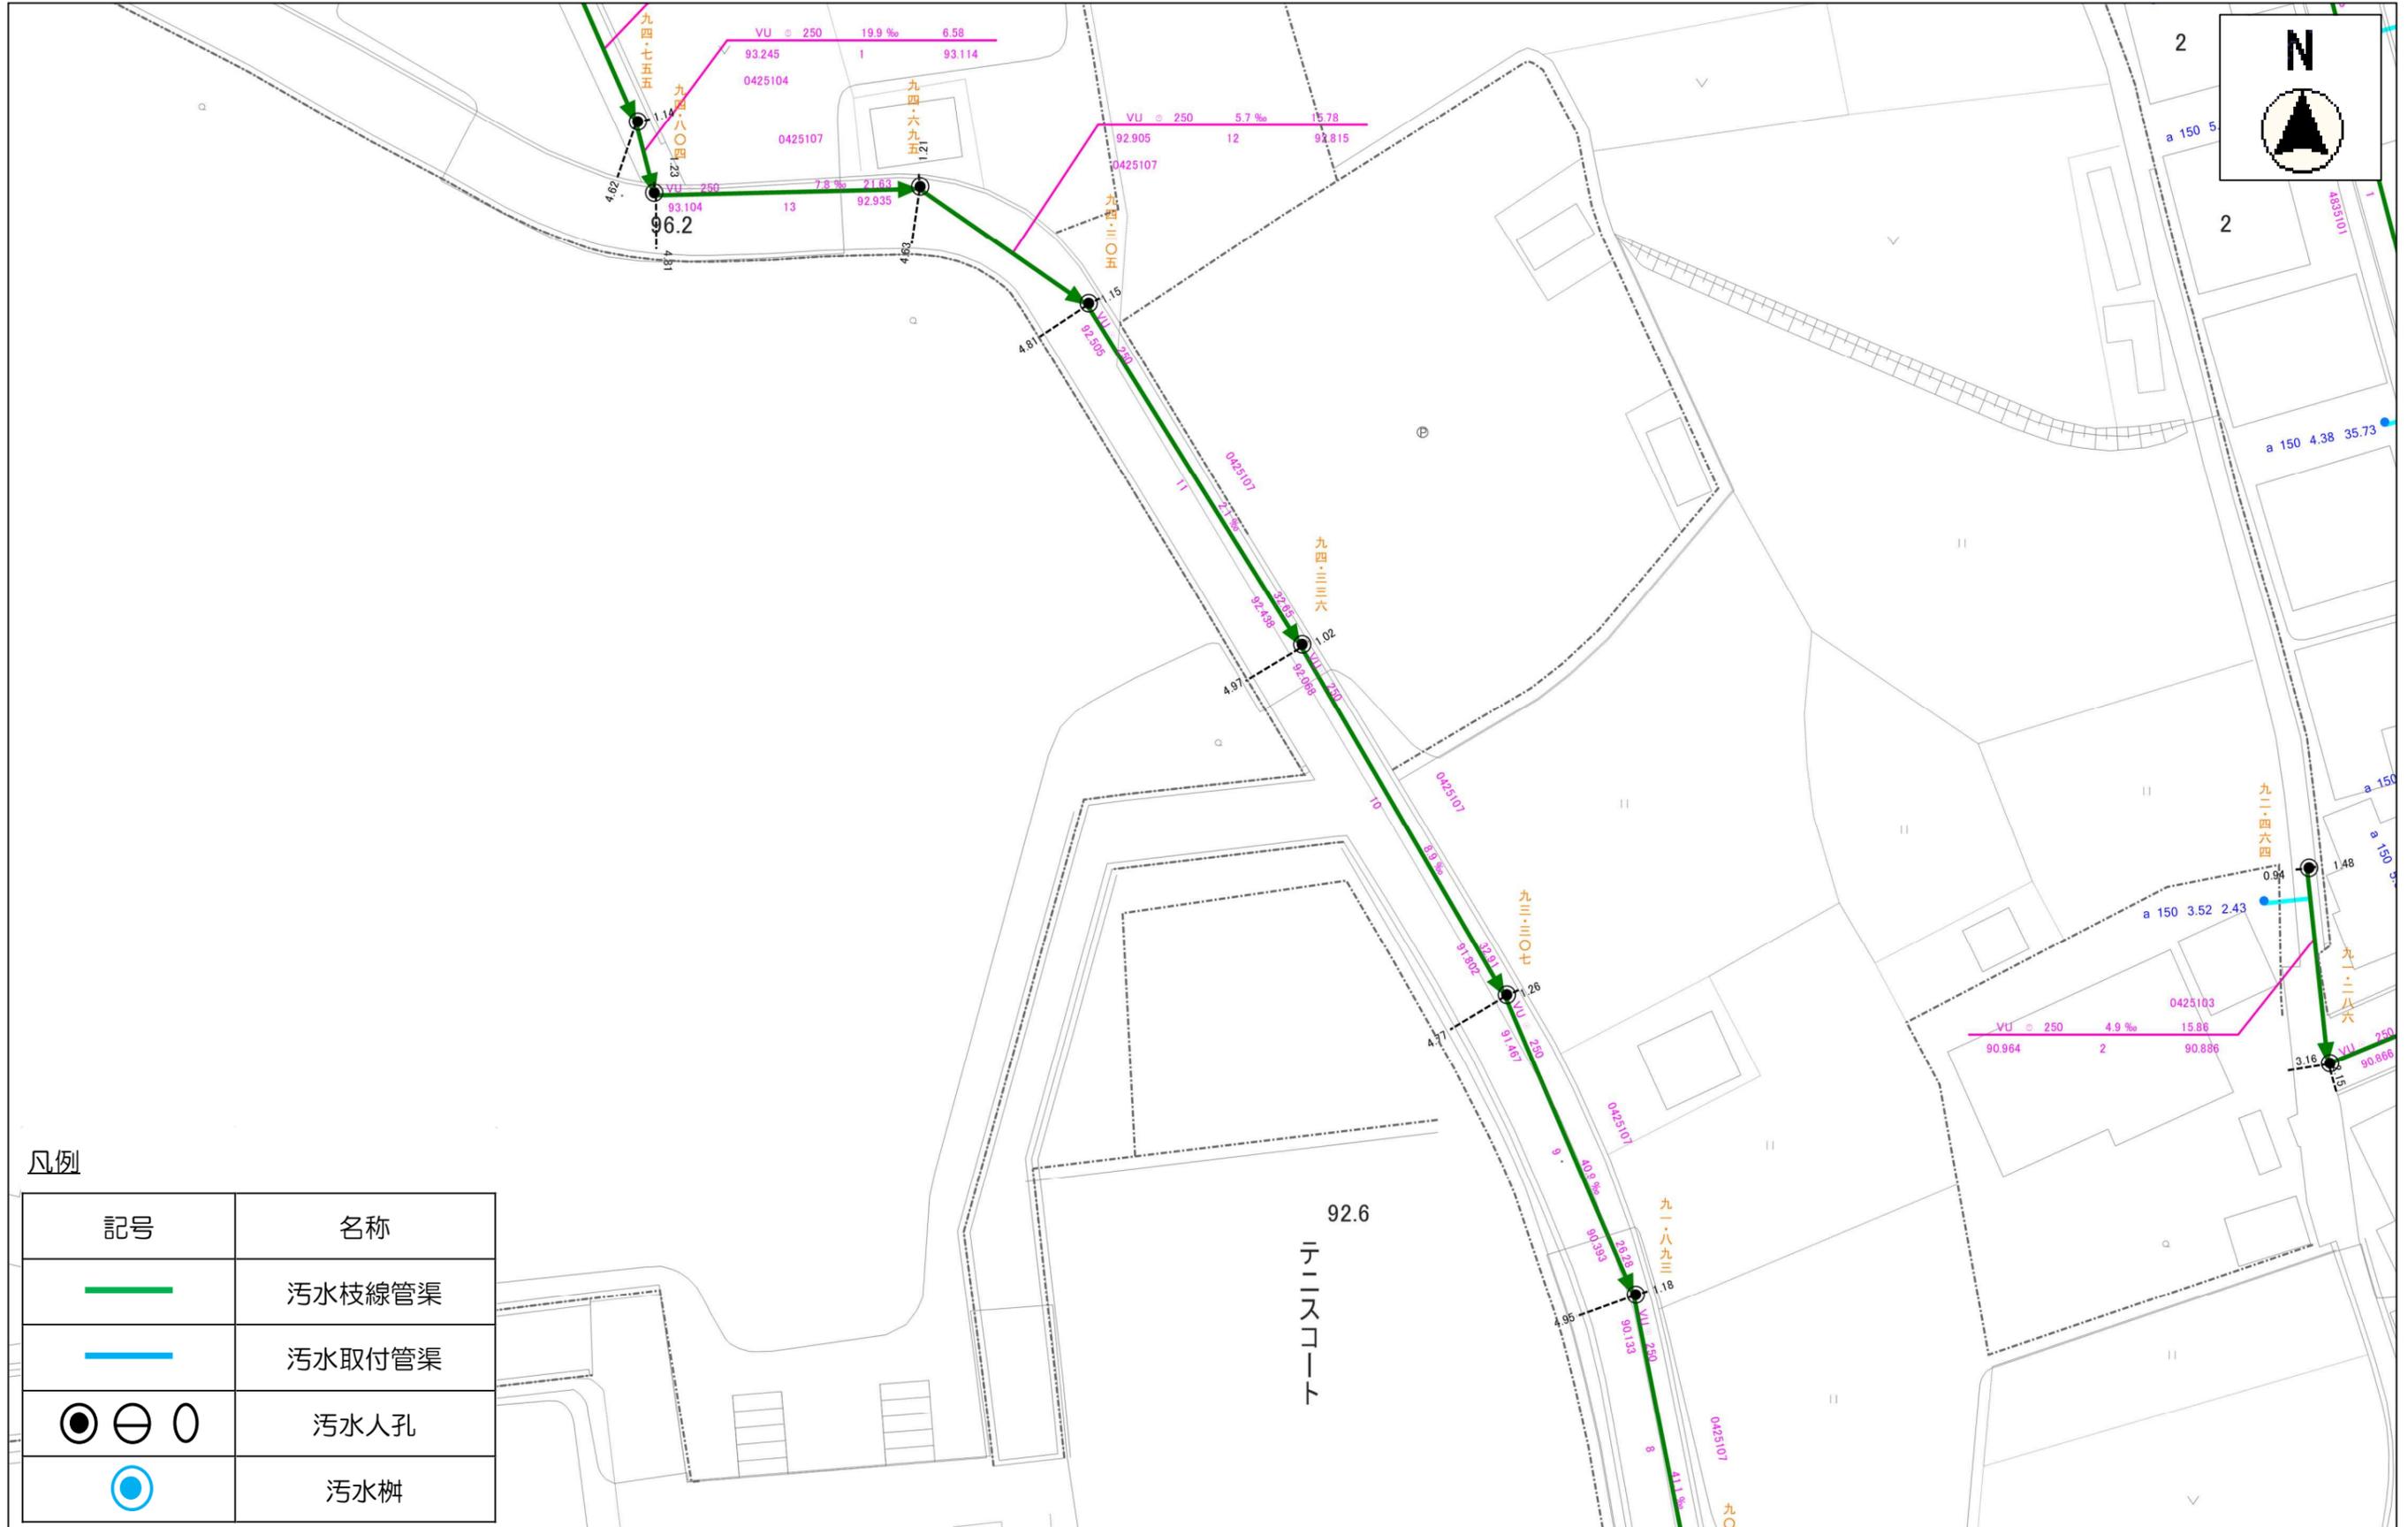

## 凡例

記号	名称
	污水枝線管渠
	污水取付管渠
	污水人孔
	污水樹

縮尺 1 : 500

