


7 猪名川流域下水道計画図

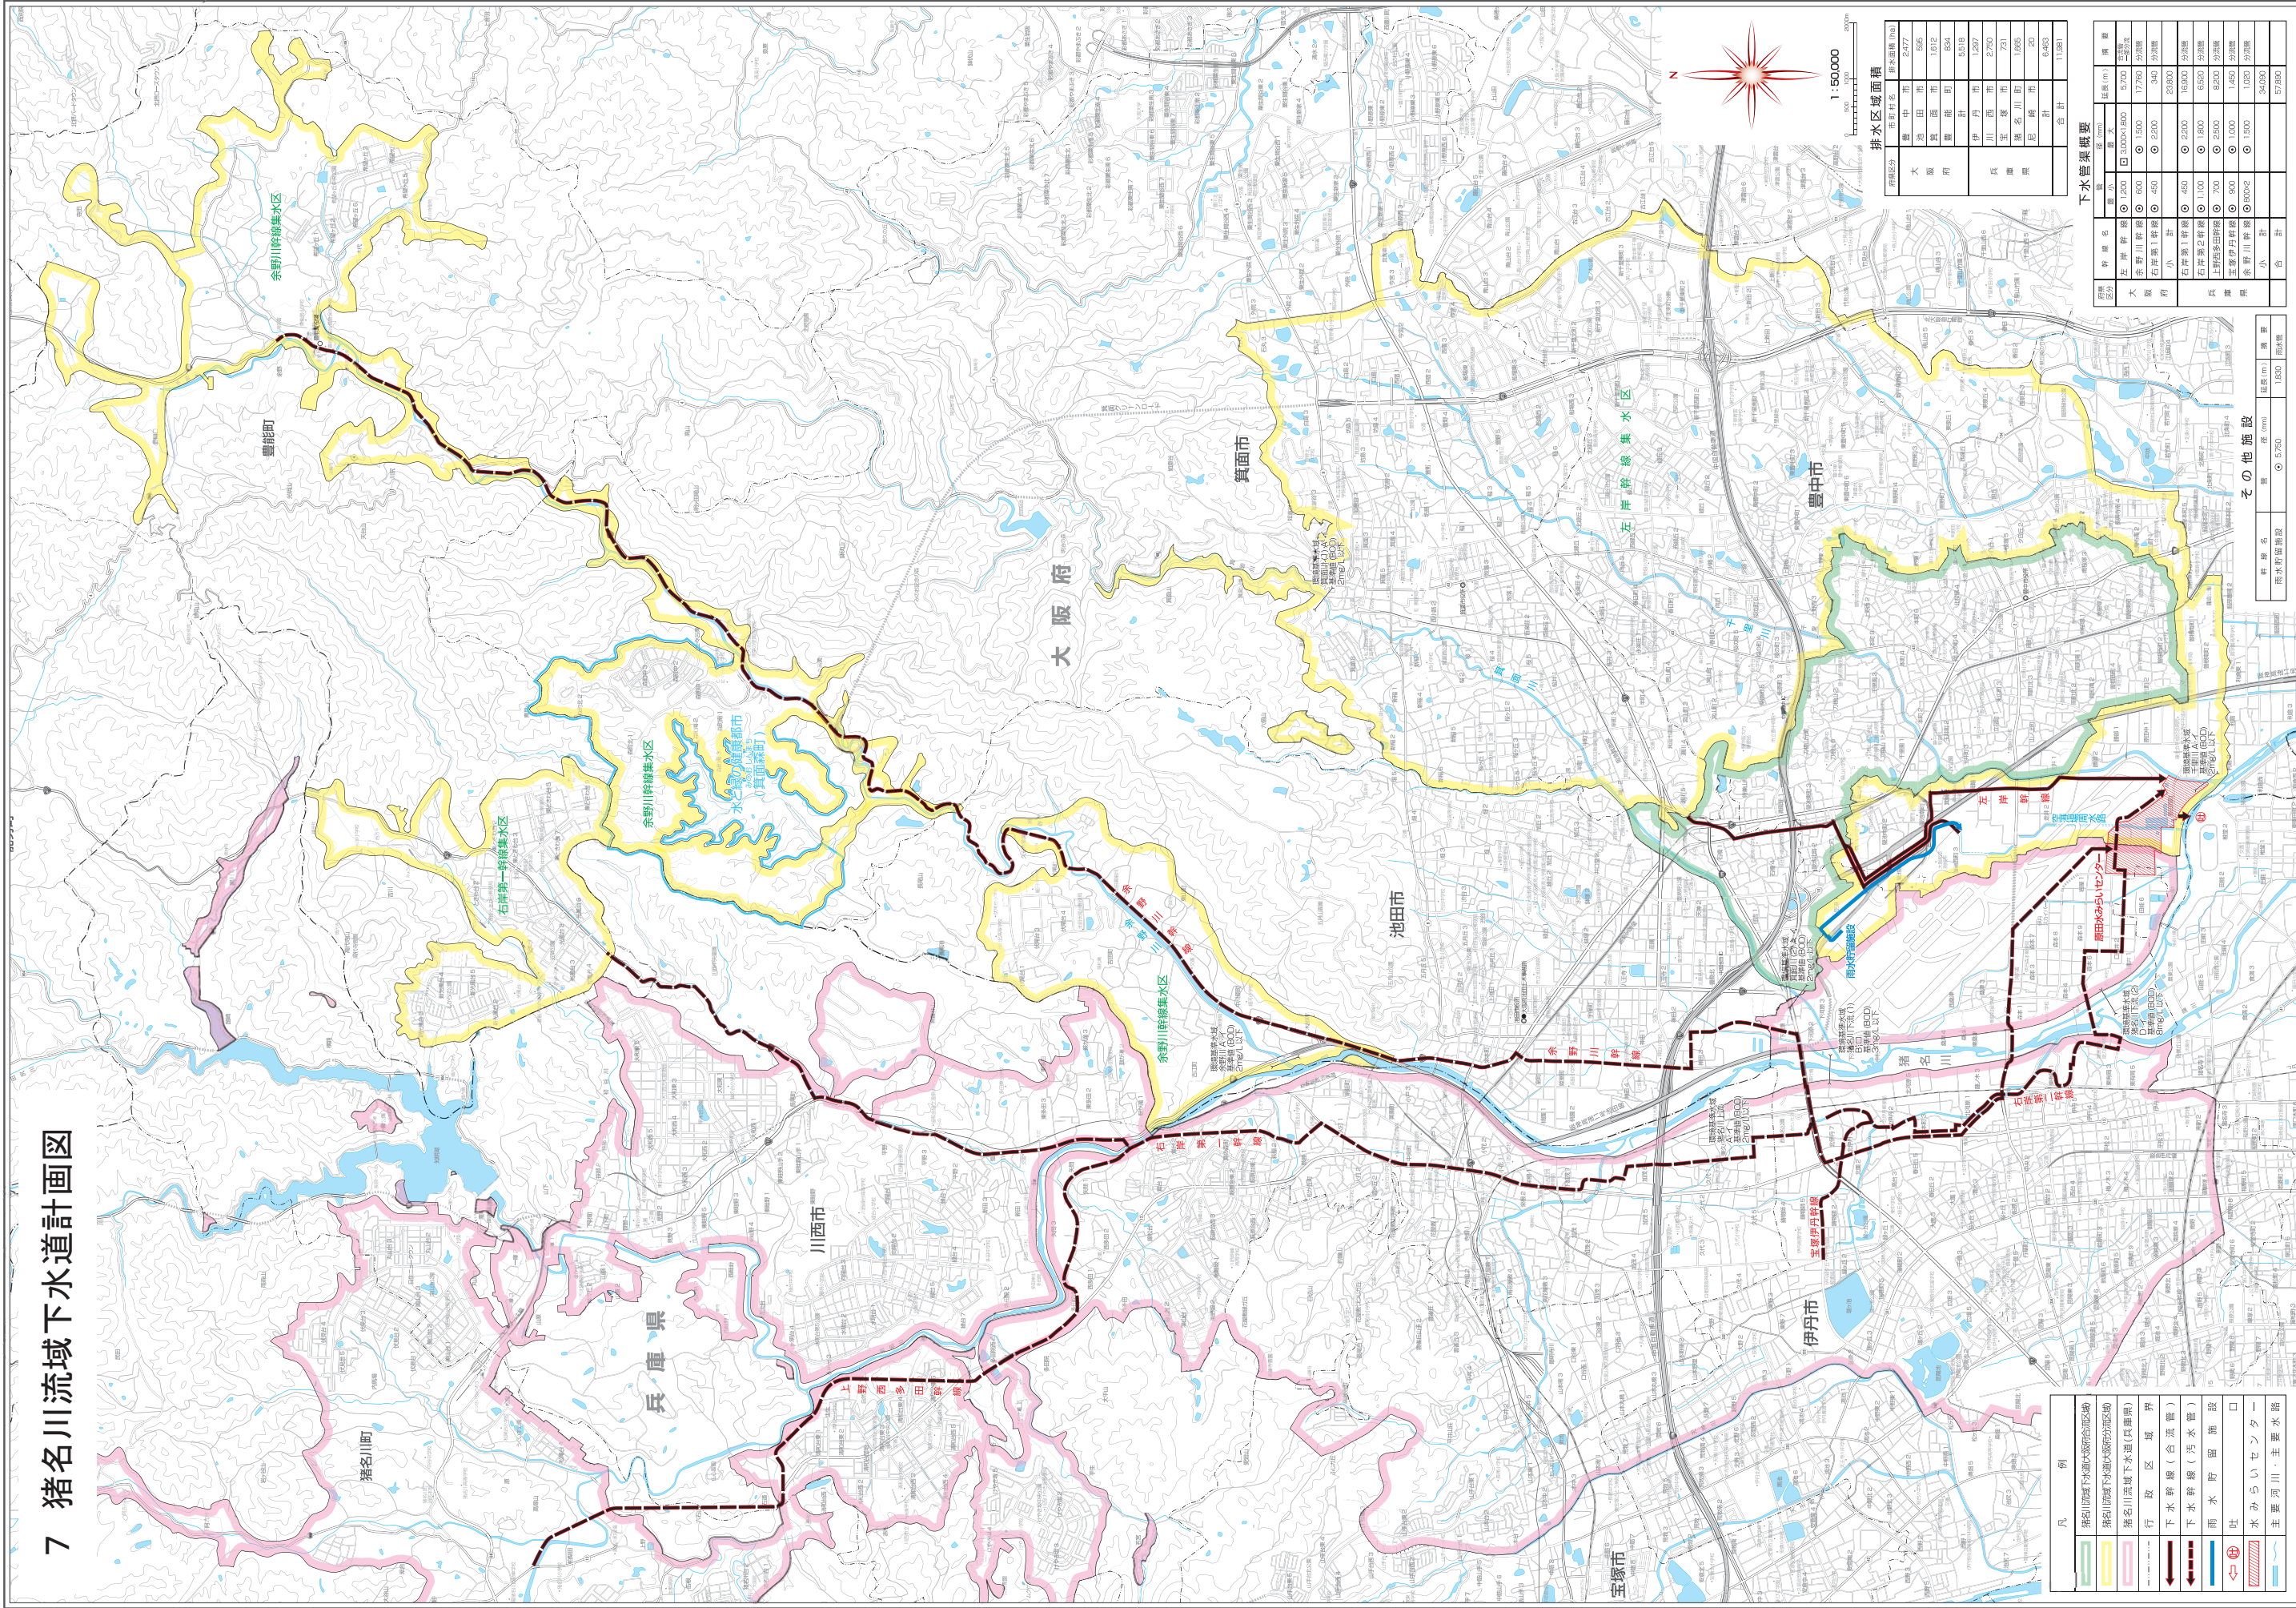

凡 例	
	猪名川流域下水道計画区域
	猪名川流域下水道計画区域
	猪名川流域下水道計画区域
	行政区域境界
	下水幹線（合流管）
	下水幹線（汚水管）
	雨水貯留施設
	吐
	水みらいセンター
	主要河川・主要水路

排水区域面積	
市町村名	排水面積 (ha)
大 阪 府	2,477
豊 中 市	566
池 田 市	1,012
宝 塚 市	854
伊 丹 市	551.9
川 西 市	1,207
高 槻 市	2,790
三 木 市	730
三 木 市	1,050
三 木 市	250
合 計	6,453
合 計	11,381

下水管渠概要	
管 渠 区 分	管 渠 区 分
大 阪 府	大 阪 府
豊 中 市	豊 中 市
池 田 市	池 田 市
宝 塚 市	宝 塚 市
伊 丹 市	伊 丹 市
川 西 市	川 西 市
高 槻 市	高 槻 市
三 木 市	三 木 市
三 木 市	三 木 市
三 木 市	三 木 市
合 計	合 計

その他施設	
管 渠 区 分	管 渠 区 分
大 阪 府	大 阪 府
豊 中 市	豊 中 市
池 田 市	池 田 市
宝 塚 市	宝 塚 市
伊 丹 市	伊 丹 市
川 西 市	川 西 市
高 槻 市	高 槻 市
三 木 市	三 木 市
三 木 市	三 木 市
三 木 市	三 木 市
合 計	合 計

この地図の作成にあたっては、国土院の提供したデータ（平成26年3月現在）に基づき、一部改訂された。この下水道計画図は、1:50,000の縮尺で、一部改訂された。この下水道計画図は、1:50,000の縮尺で、一部改訂された。