別紙２-1

電話情報設備系統図

盤名 ：中継端子盤名

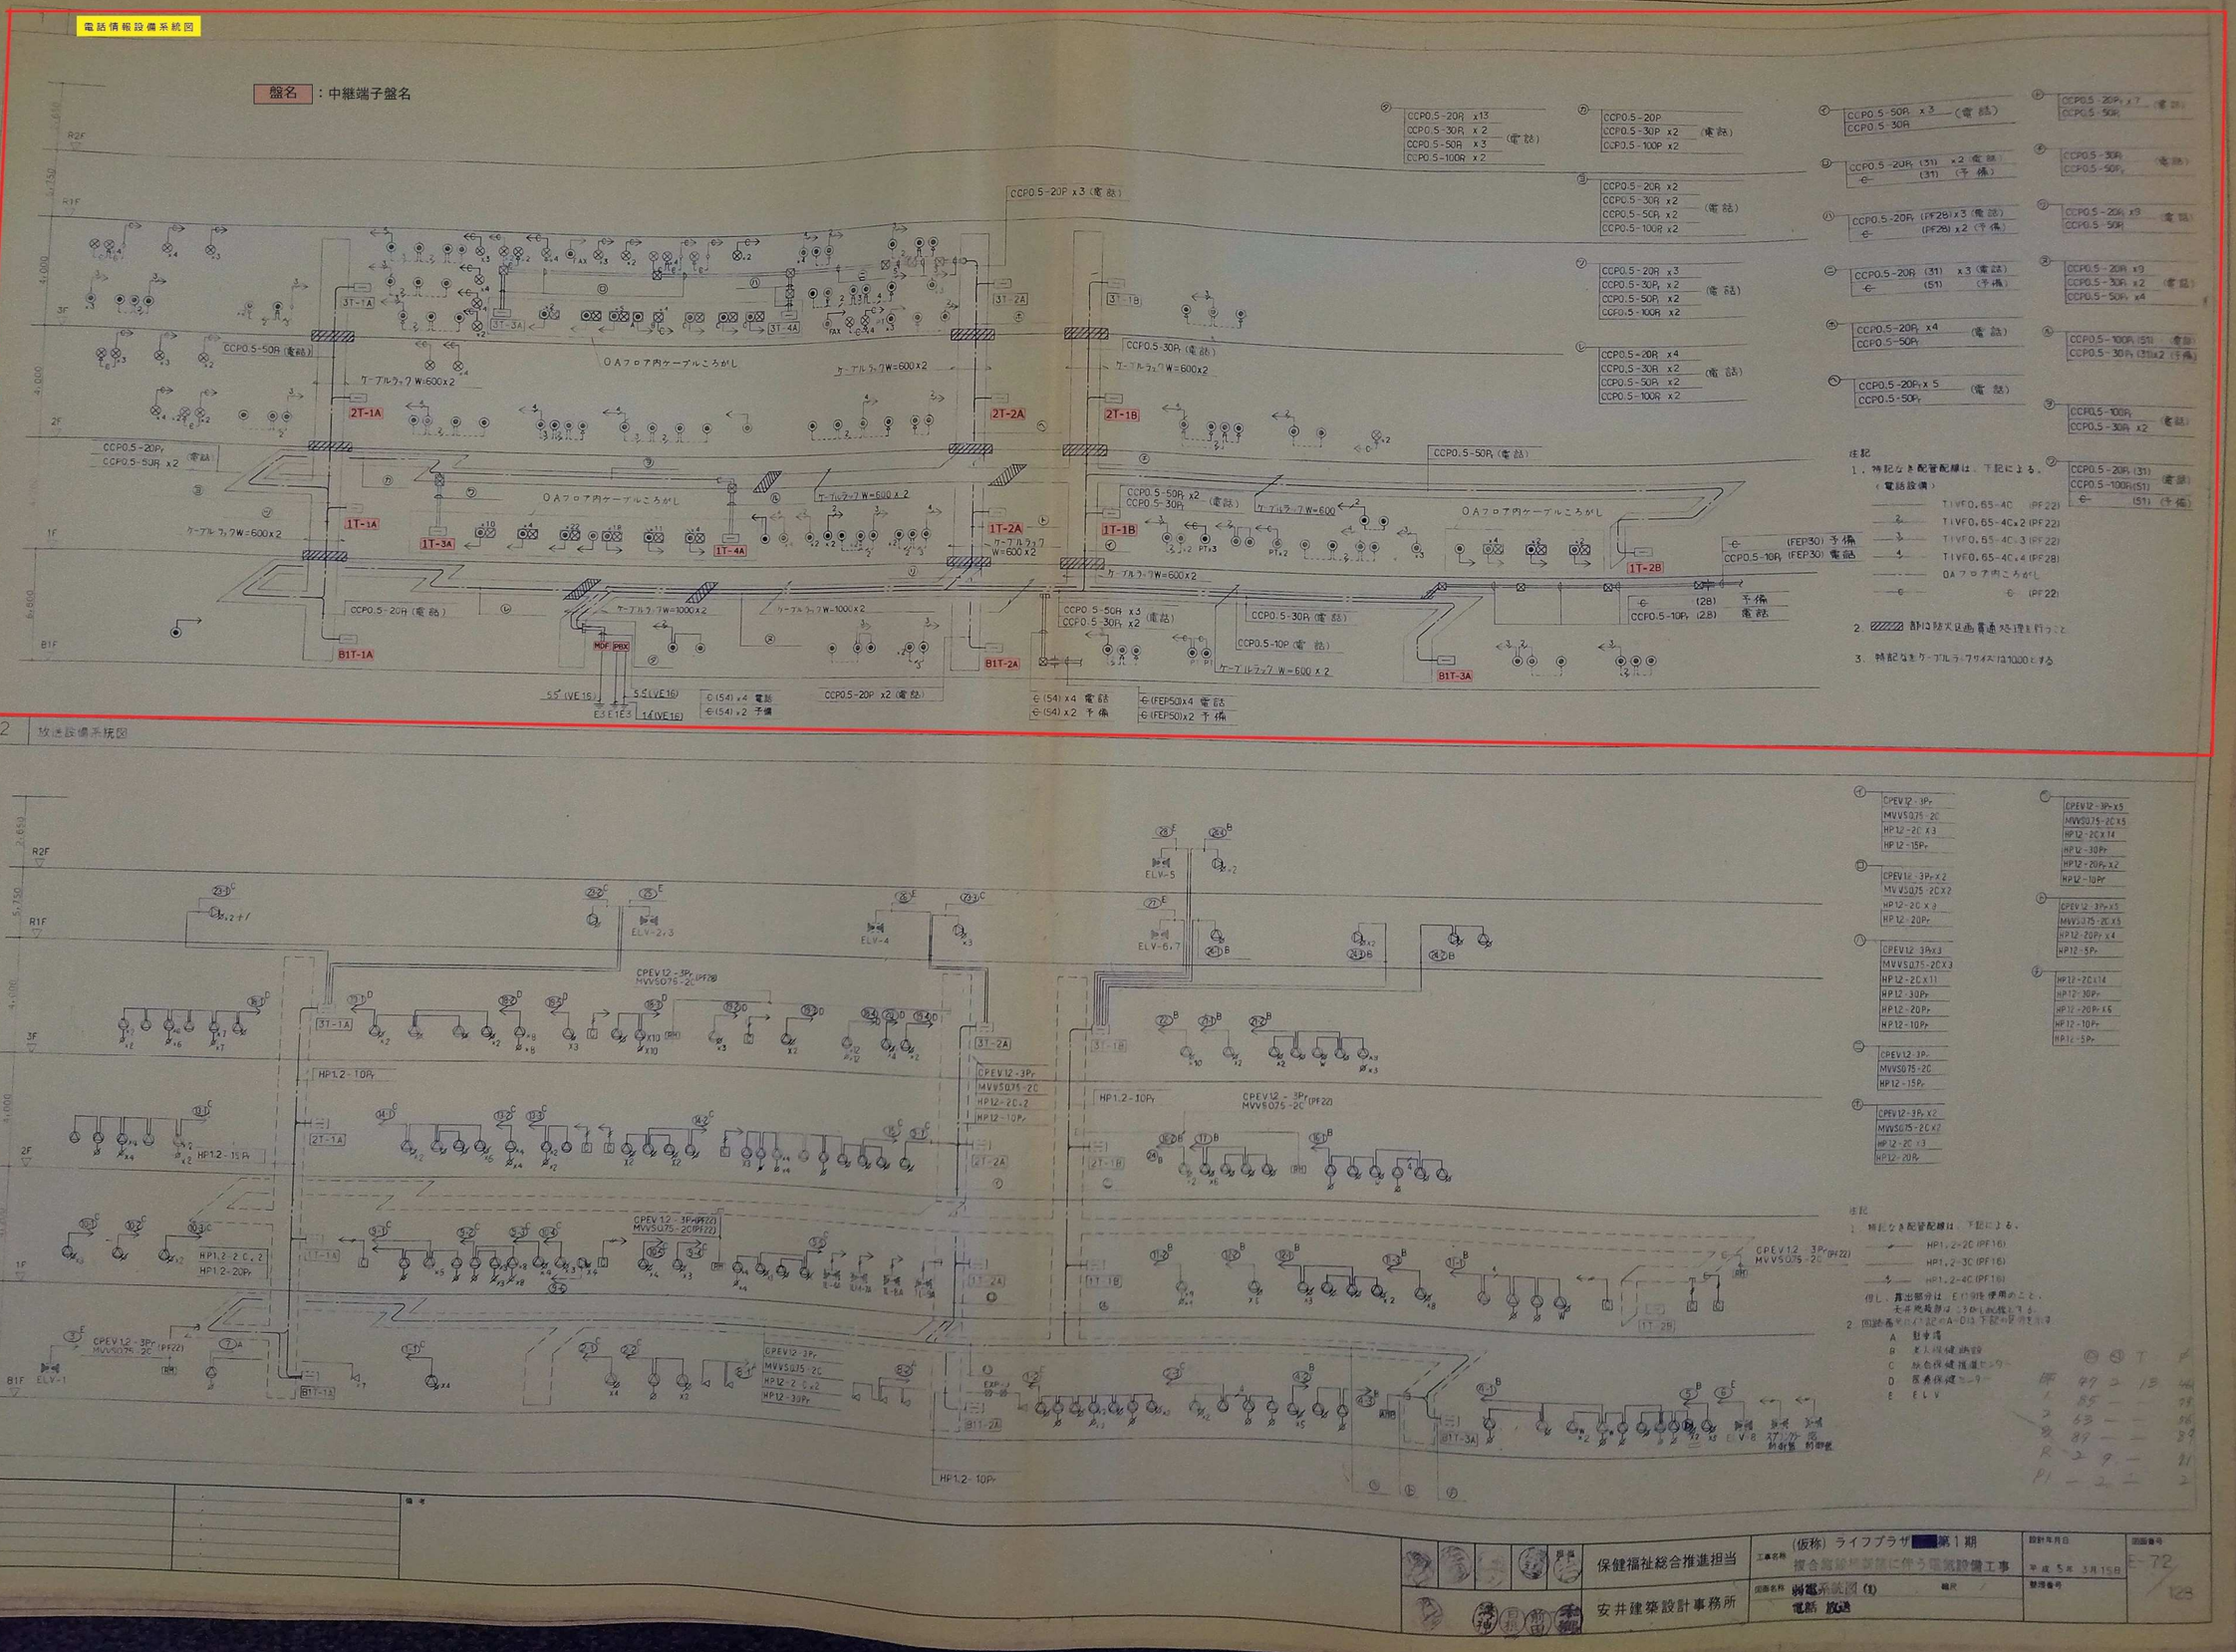

訂正	備考	保健福祉総合推進担当	(仮称) ライフプラザ[redacted]第1期 複合施設新築に伴う電気設備工事
		安井建築設計事務所	図面名称 弱電系統図 (1) 電話 放送

設計年月日 平成5年3月15日
図面番号 E-72/128
整理番号

別紙２ - 2

盤名　：中継端子盤名

　　：中継端子盤設置場所

B1T-1A

B1T-2A

B1T-3A

E1T-1A

CPEV09-5Pr(PF22)

CPEV09-3Pr(PF16)

CPEV09-10Pr(PF28)

AE12-2C

HP12-3C(PF16)

S-5C-FB(PF22)

W=600

W=800

W=500

W=1000

6,400

38,400

44,800

1,000

32,000

76,500

54,000

系統番号	
放送・電話・時計の系統は以下とする。	
A	全体共用
B	老人保健施設
C	総合保健福祉センター
D	医療保健センター

備考	
作成	保健福祉総合推進担当
設計	佐藤総合計画
工事名称	（仮称）ライフプラザ［redacted］第１期 複合施設増築に伴う電気設備工事
図面名称	地１階配管平面図
縮尺	1/200
設計年月日	平成５年３月15日
図面番号	E-76
整理番号	

別紙２-３

盤名　：中継端子盤名

　　：中継端子盤設置場所

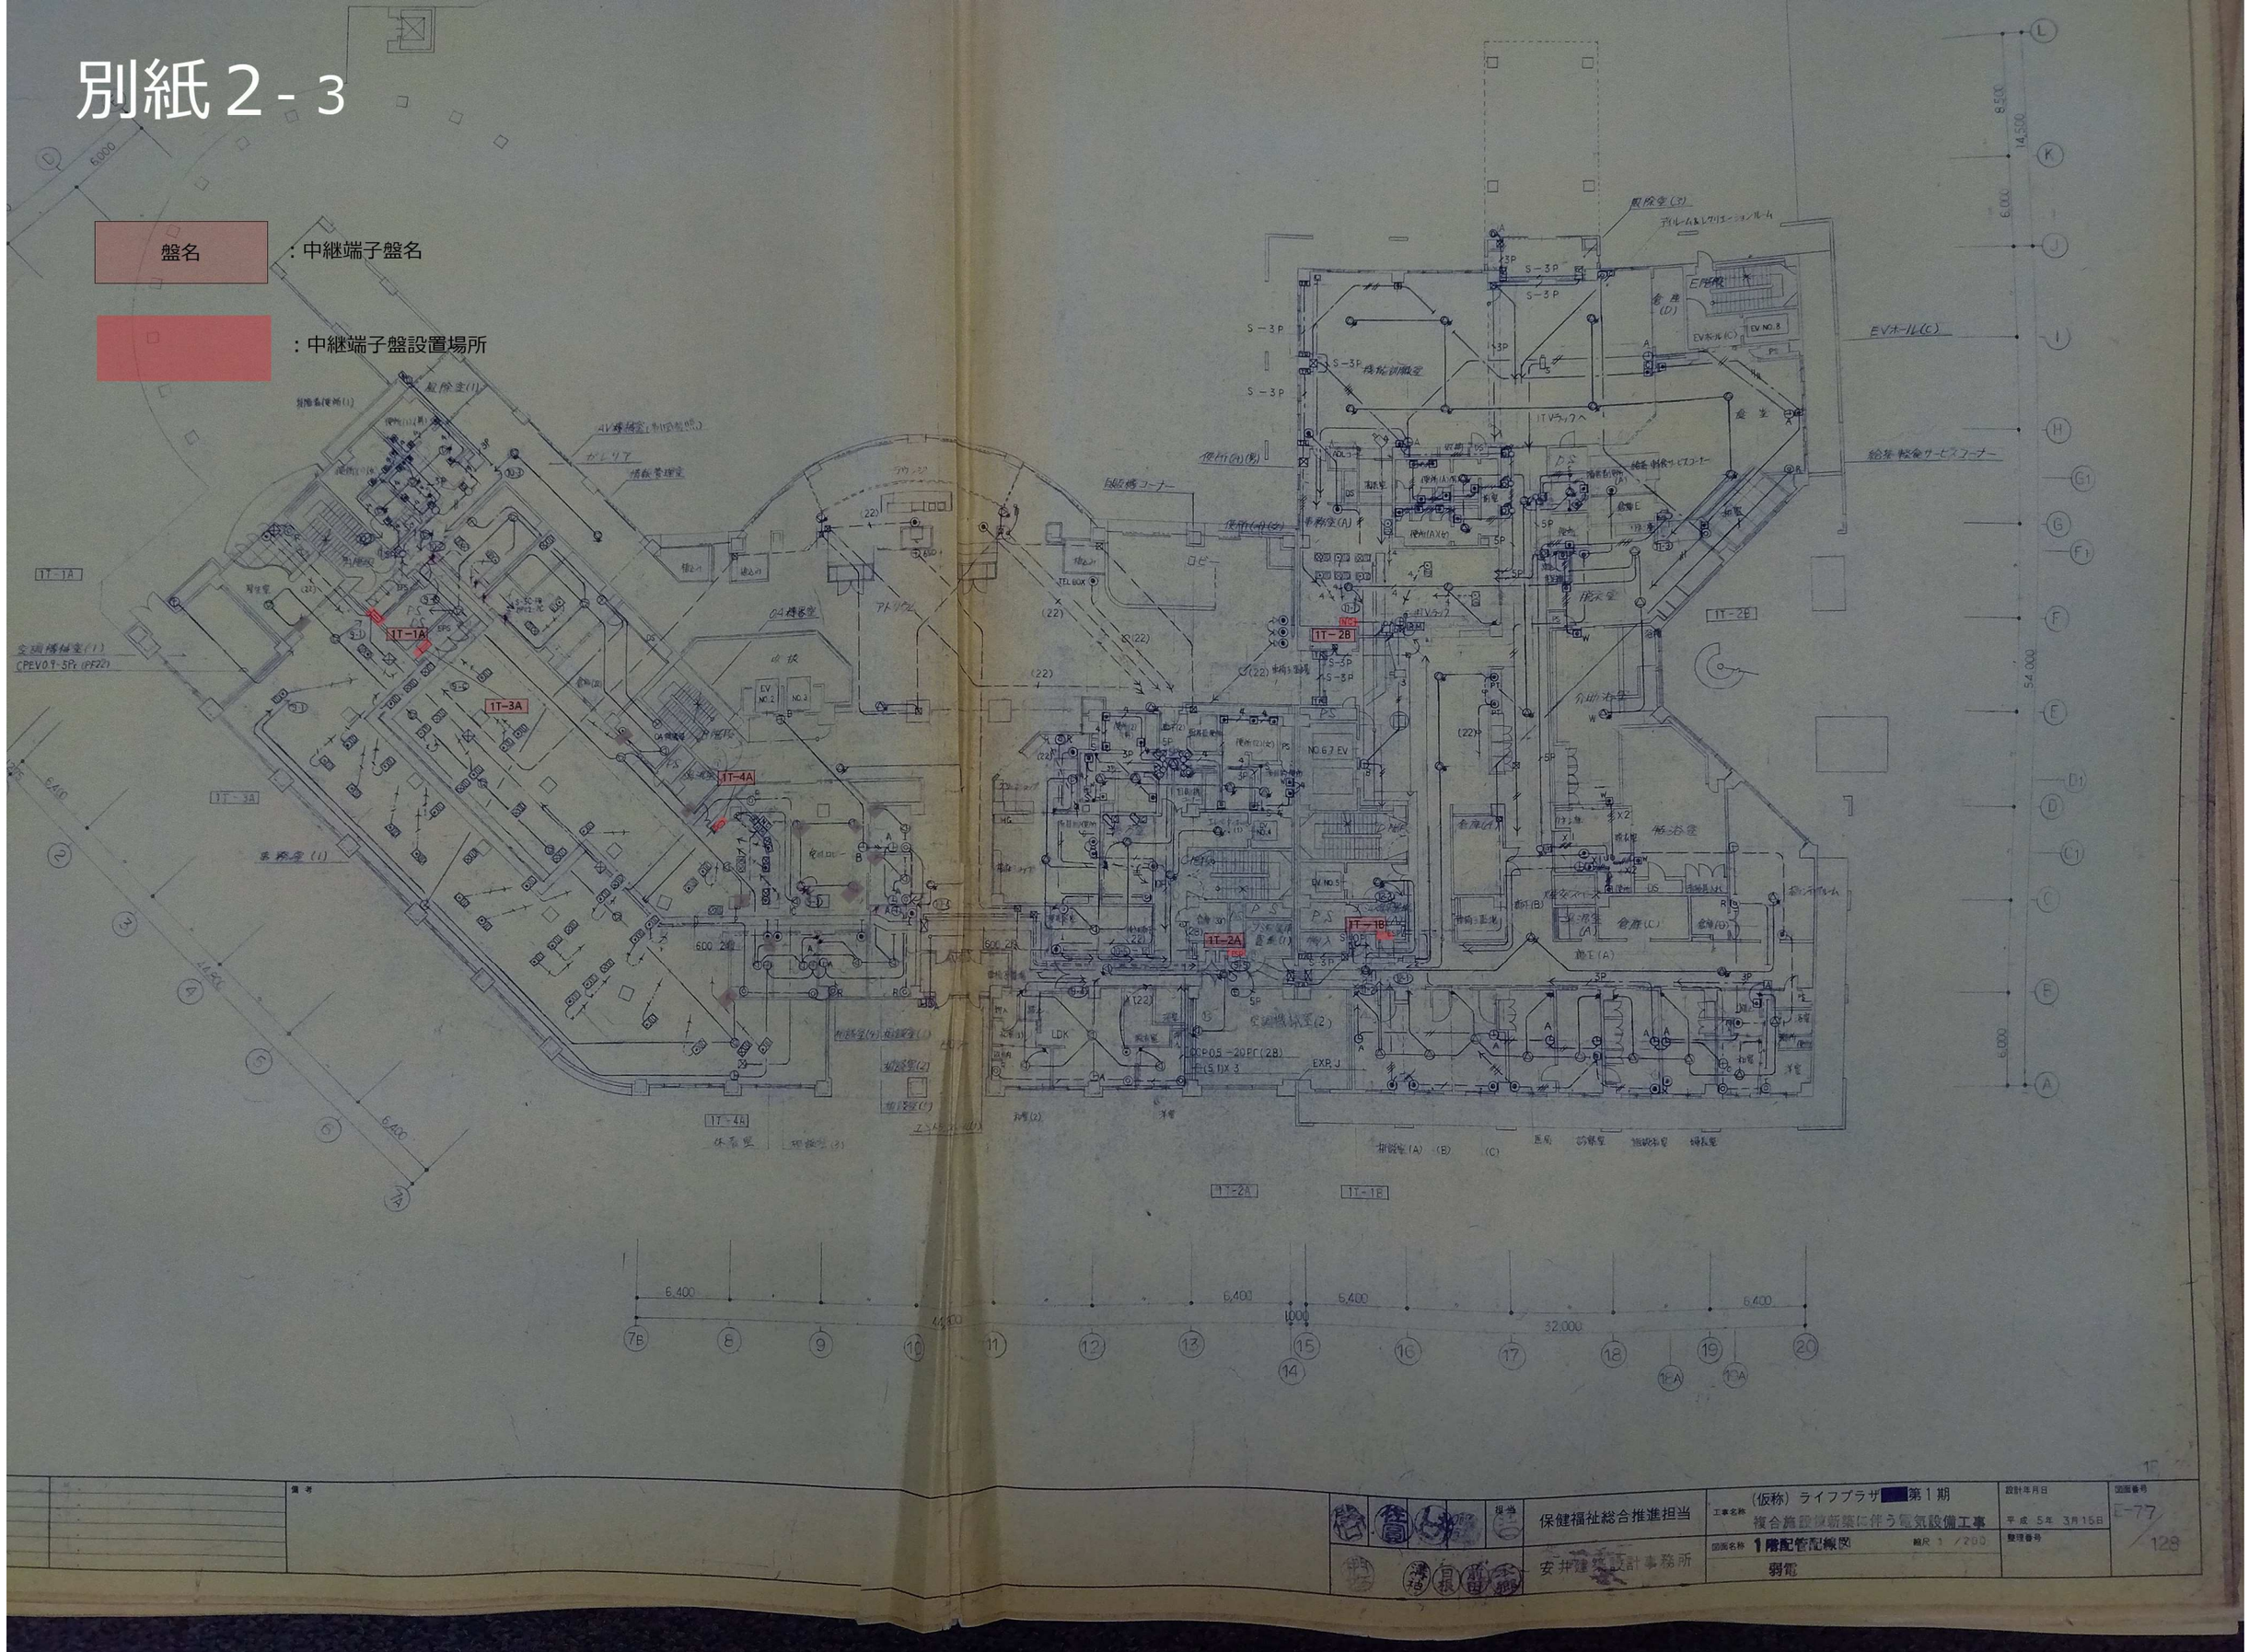

備考	担当	保健福祉総合推進担当	工事名称	（仮称）ライフプラザ■第１期 複合施設棟新築に伴う電気設備工事	設計年月日	図面番号
	安井建築設計事務所		図面名称	１階配管配線図　縮尺 1/200 弱電	平成 5年 3月15日 整理番号	E-77 129

別紙２－４

盤名	：中継端子盤名
	：中継端子盤設置場所

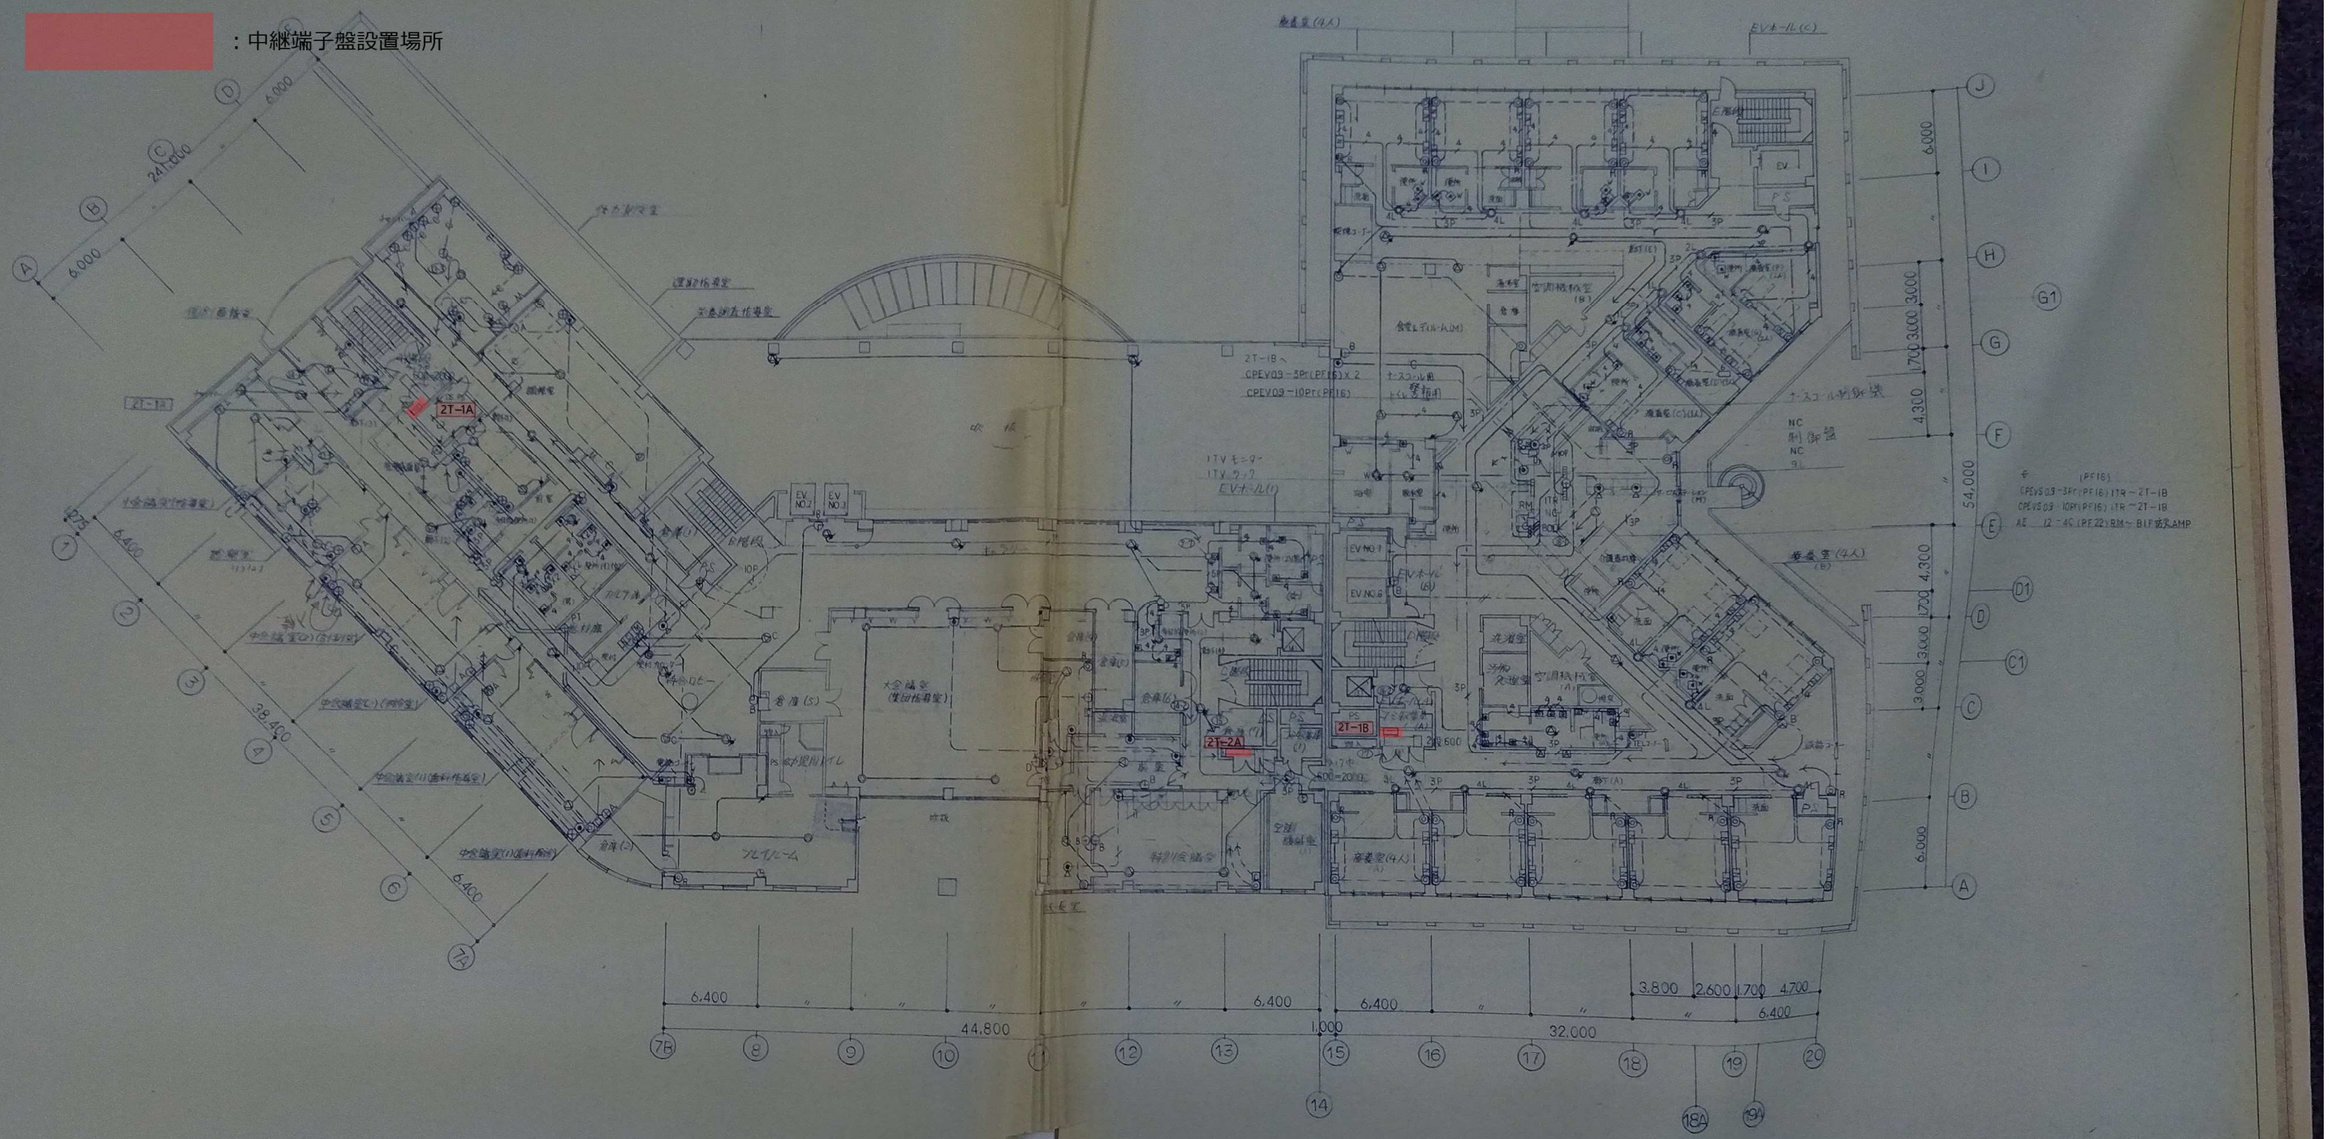

保健福祉総合推進担当	工事名称	（仮称）ライフプラザ［redacted］第１期 複合施設等新築に伴う電気設備工事	設計年月日 平成５年３月15日
安井建築設計事務所	図面名称	２階配管配線図	縮尺 1／200
		習志野	整理番号

図面番号 E-78