


# 施設利用向上のための動線の改良案

## 1. みのおサンプラザ1号館施設内動線の改良

施設内の交流スペースへの  
来館者動線のバリアフリー対応

- ・3階の機能を貸床からフリースペースに転換し、スロープを設置してバリアフリー化を図ることで、屋外広場と屋内を自由に行き来出来る動線を確保する。
- ・これにより、EVを利用した屋外広場の利用が可能となり、子育て・子ども活動拠点と連結した多世代交流の場としての有効的な活用をめざす。

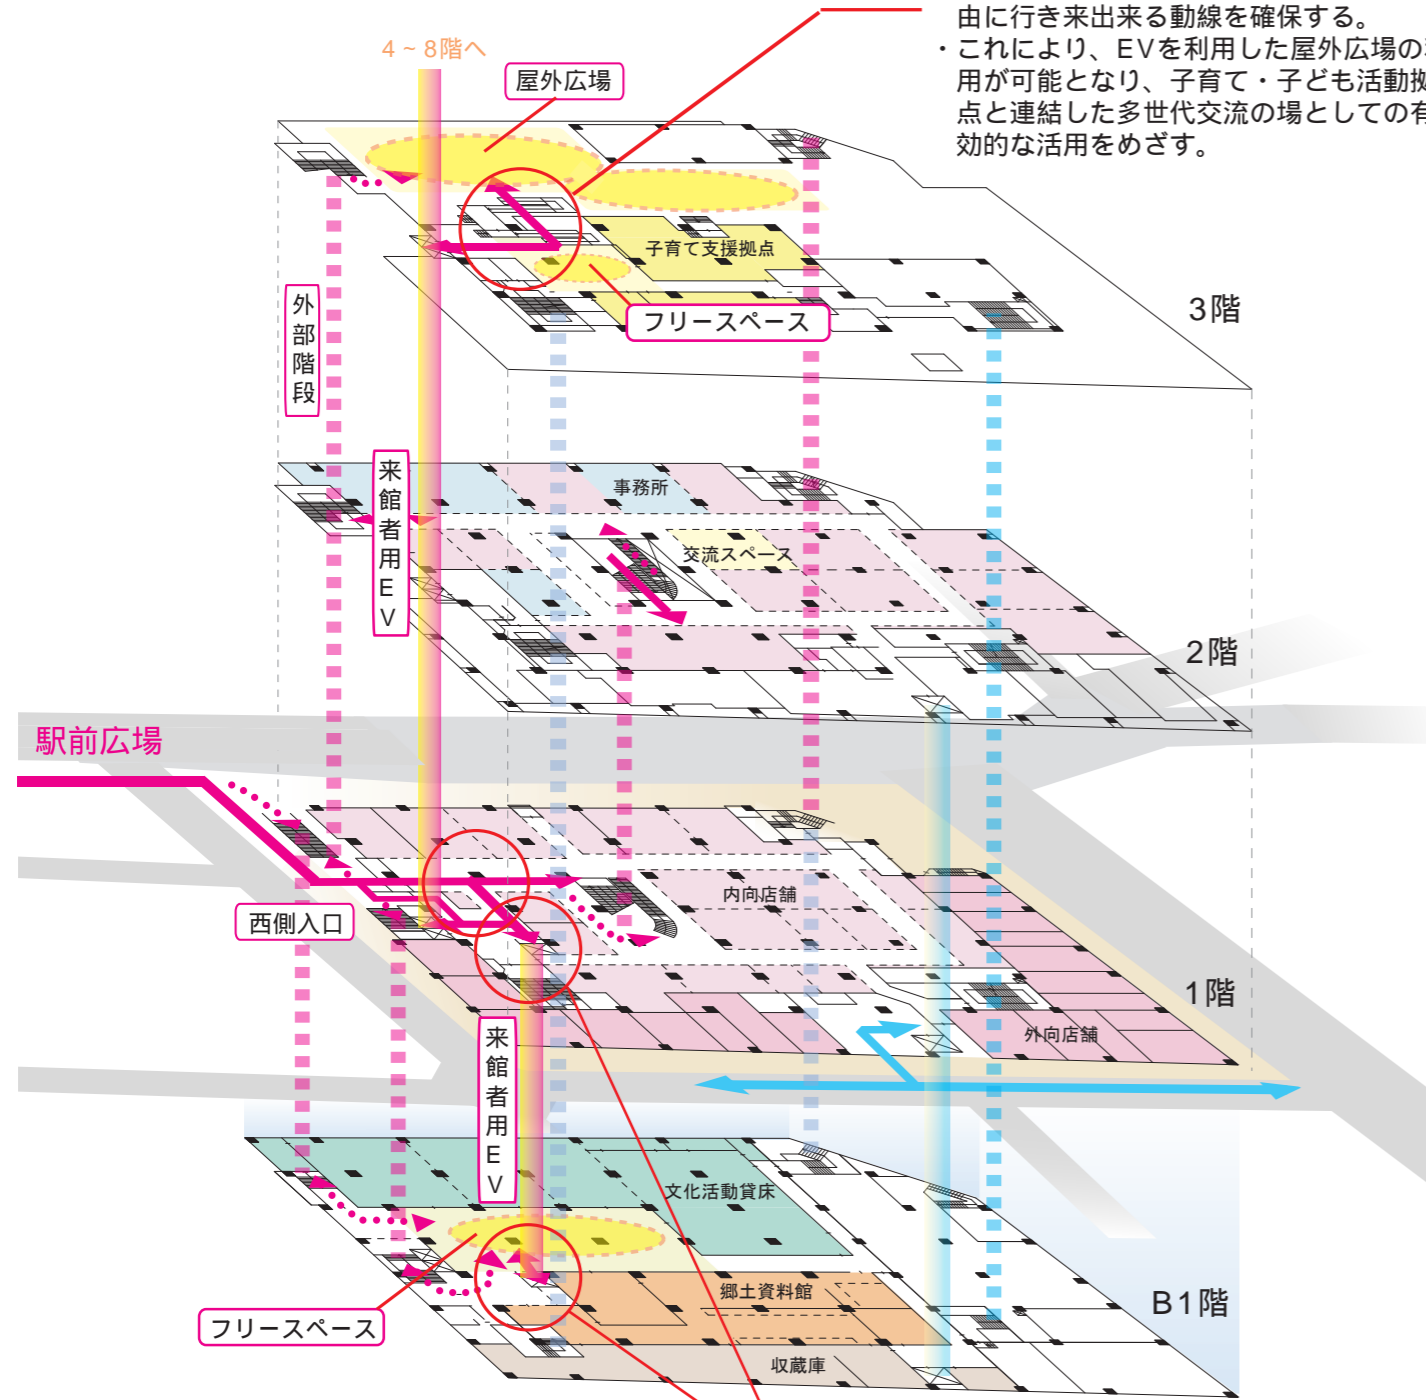

- ・来館者用動線
  - 上下移動 (EV) バリアフリー
  - 上下移動 (階段)
  - 水平移動 バリアフリー化を推進
  - 上下移動 (非常階段)
- ・バックヤード動線
  - 上下移動 (EV) バリアフリー
  - 上下移動 (階段)

- ・B1階と1階を結ぶエスカレーターを撤去、新たに来館者用EVを設け、地下への来館者用のバリアフリーの動線を確保する。
- ・1階EVホールの面積を拡張し、その場所に公共施設と商業施設とをつなぐ動線を増やす。

## 2. 箕面駅前及び、箕面第一駐車場からみのおサンプラザ1号館への動線の確保

- ・みのおサンプラザ1号館の施設利用向上のため、動線上の視覚的・物理的バリアを解消する。また、駅前や駐車場の利用者に対する商業・集客施設の情報案内機能を向上することで、より効果的な誘導を行う。



## 3. 箕面駅前商業空間回遊動線の活性化

