


施工位置図



北大阪急行線延伸事業に伴う道路復旧工事(その5)

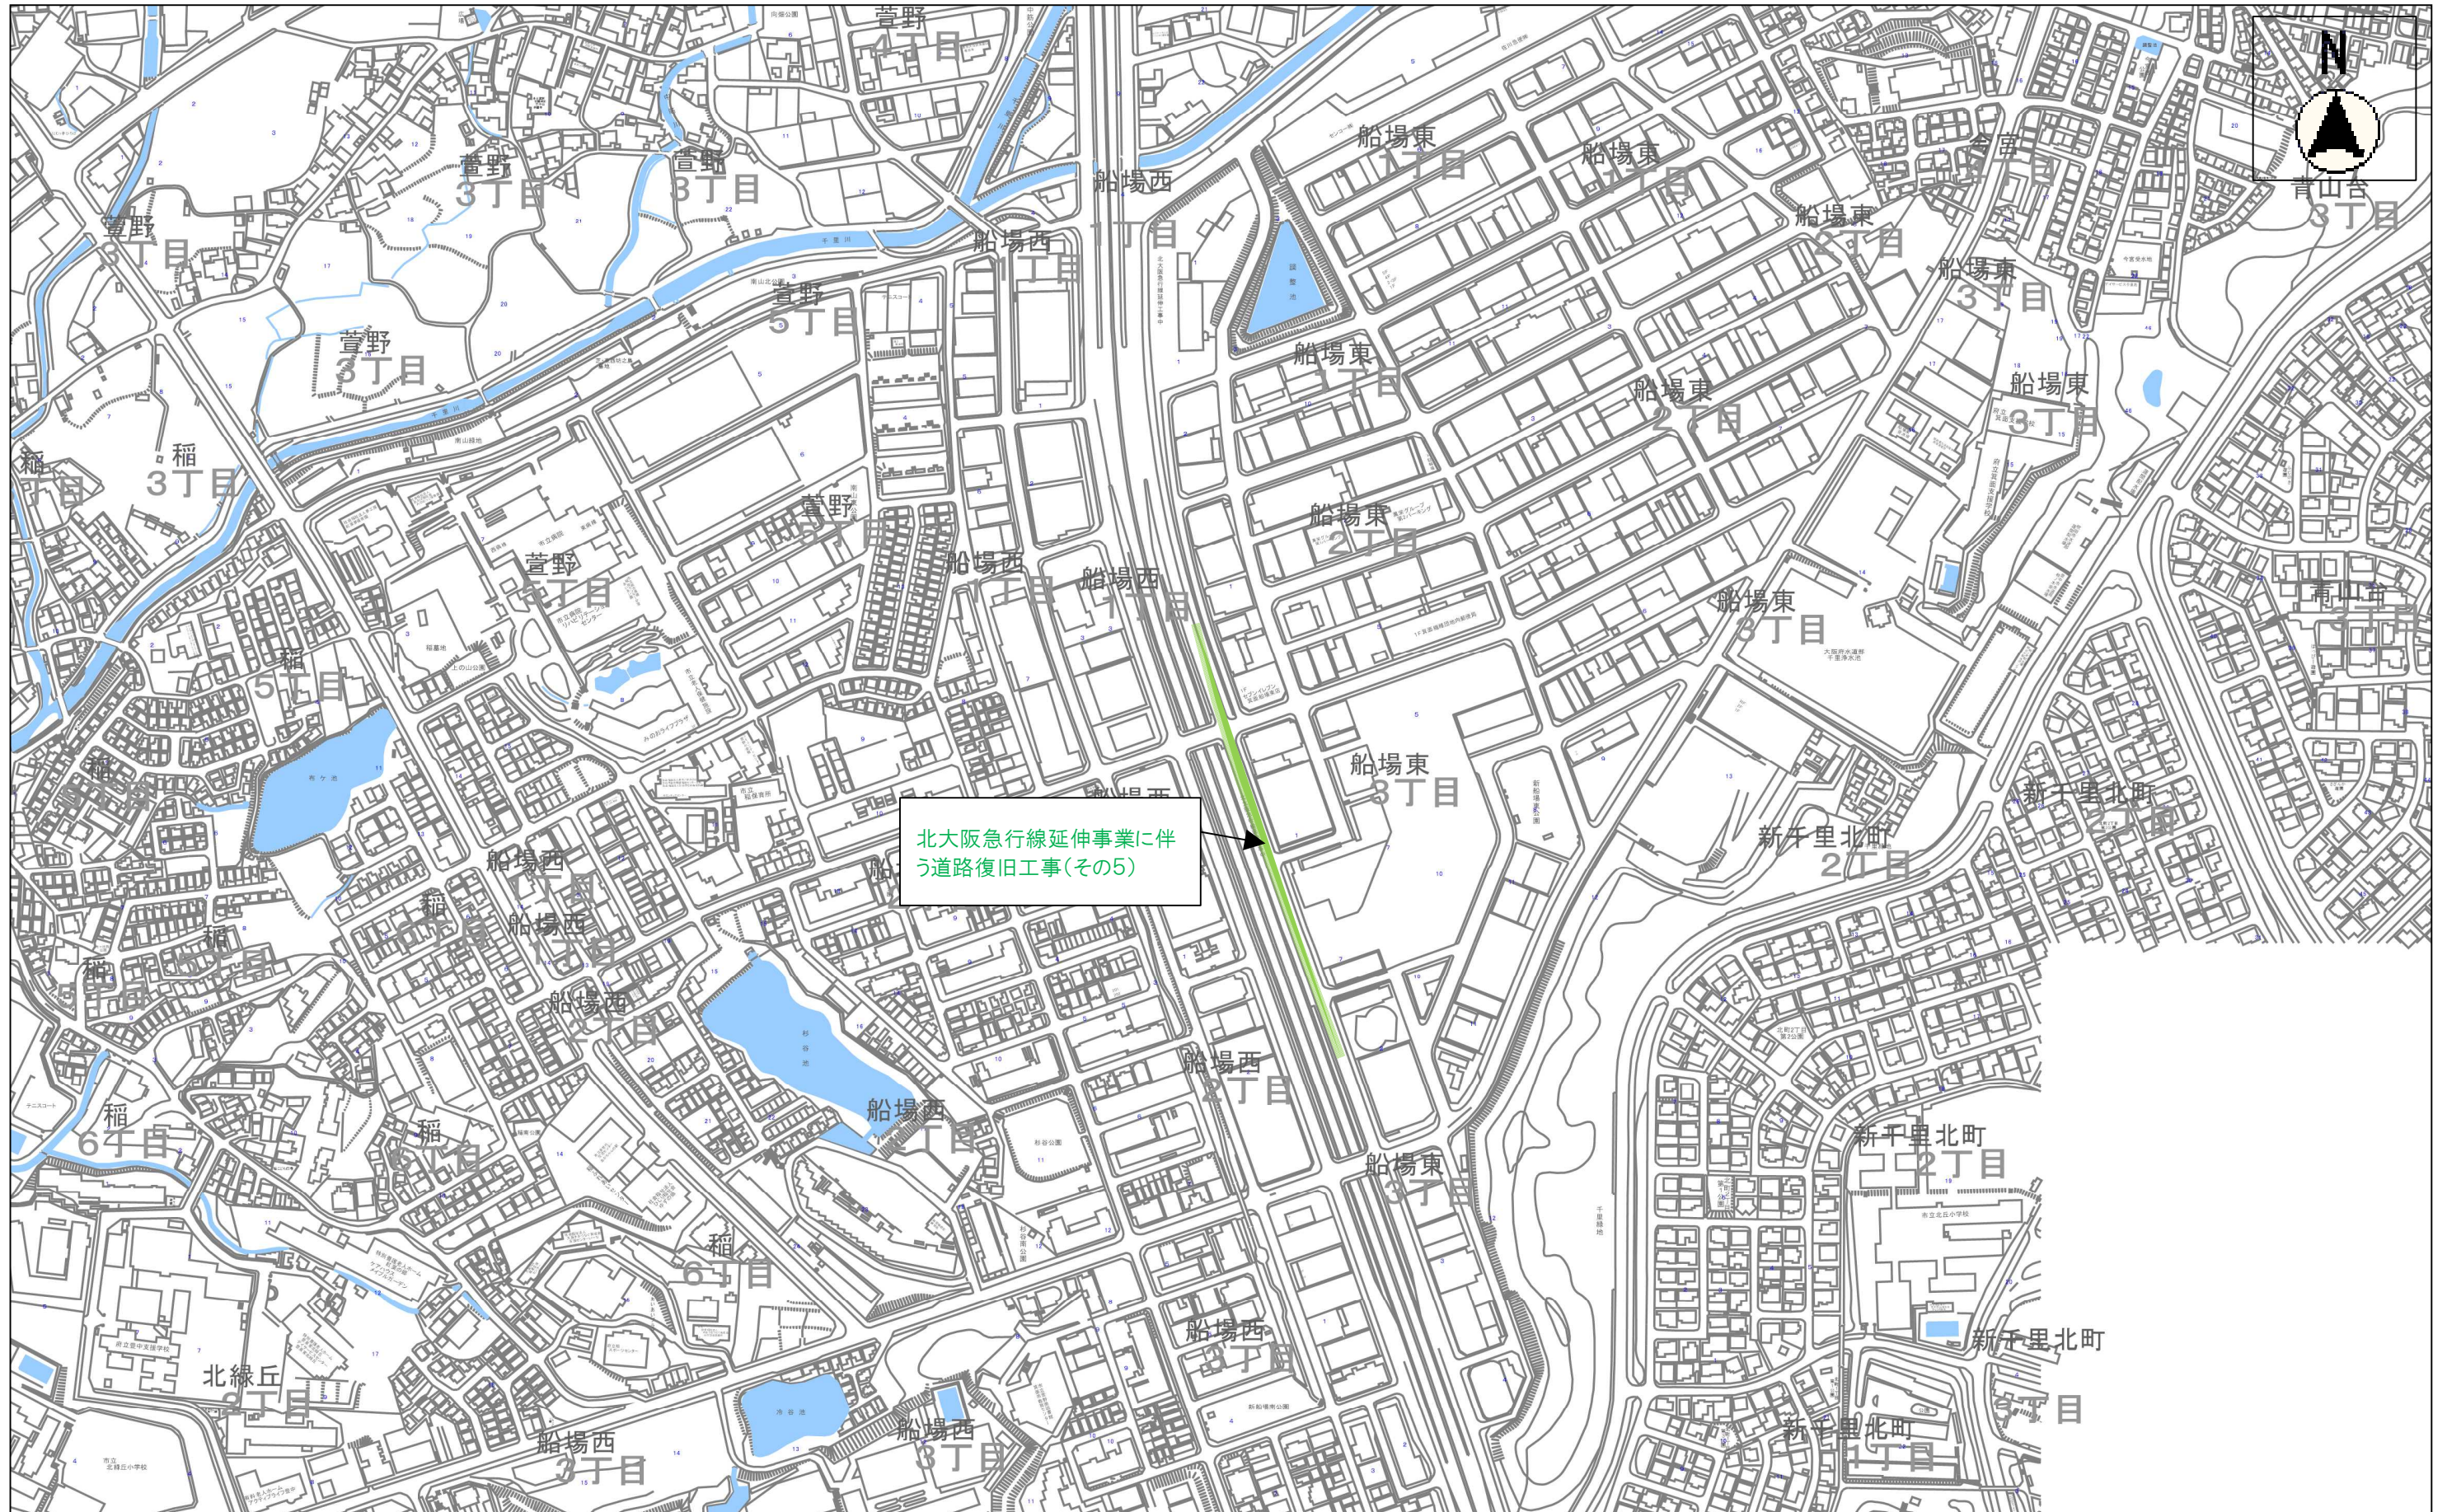