

議題 (5) 交通結節点レイアウトについて

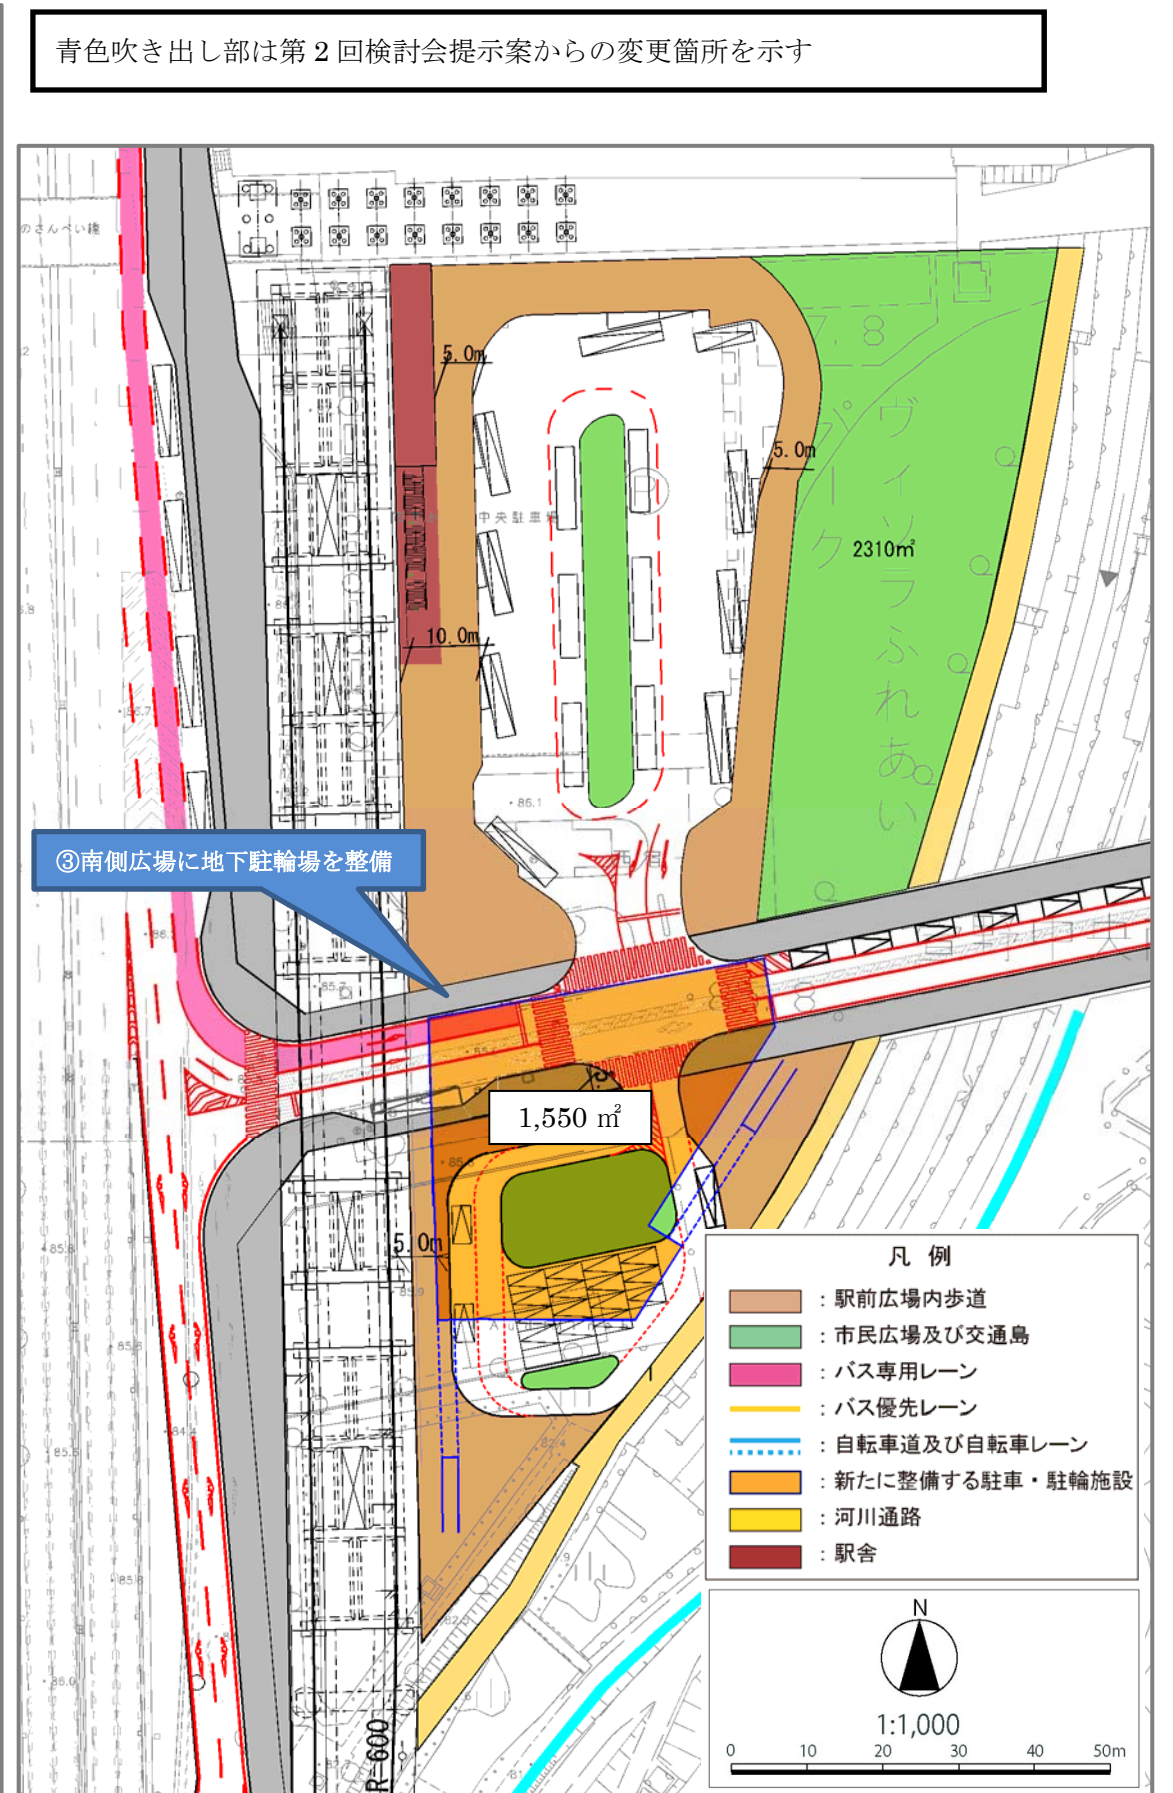
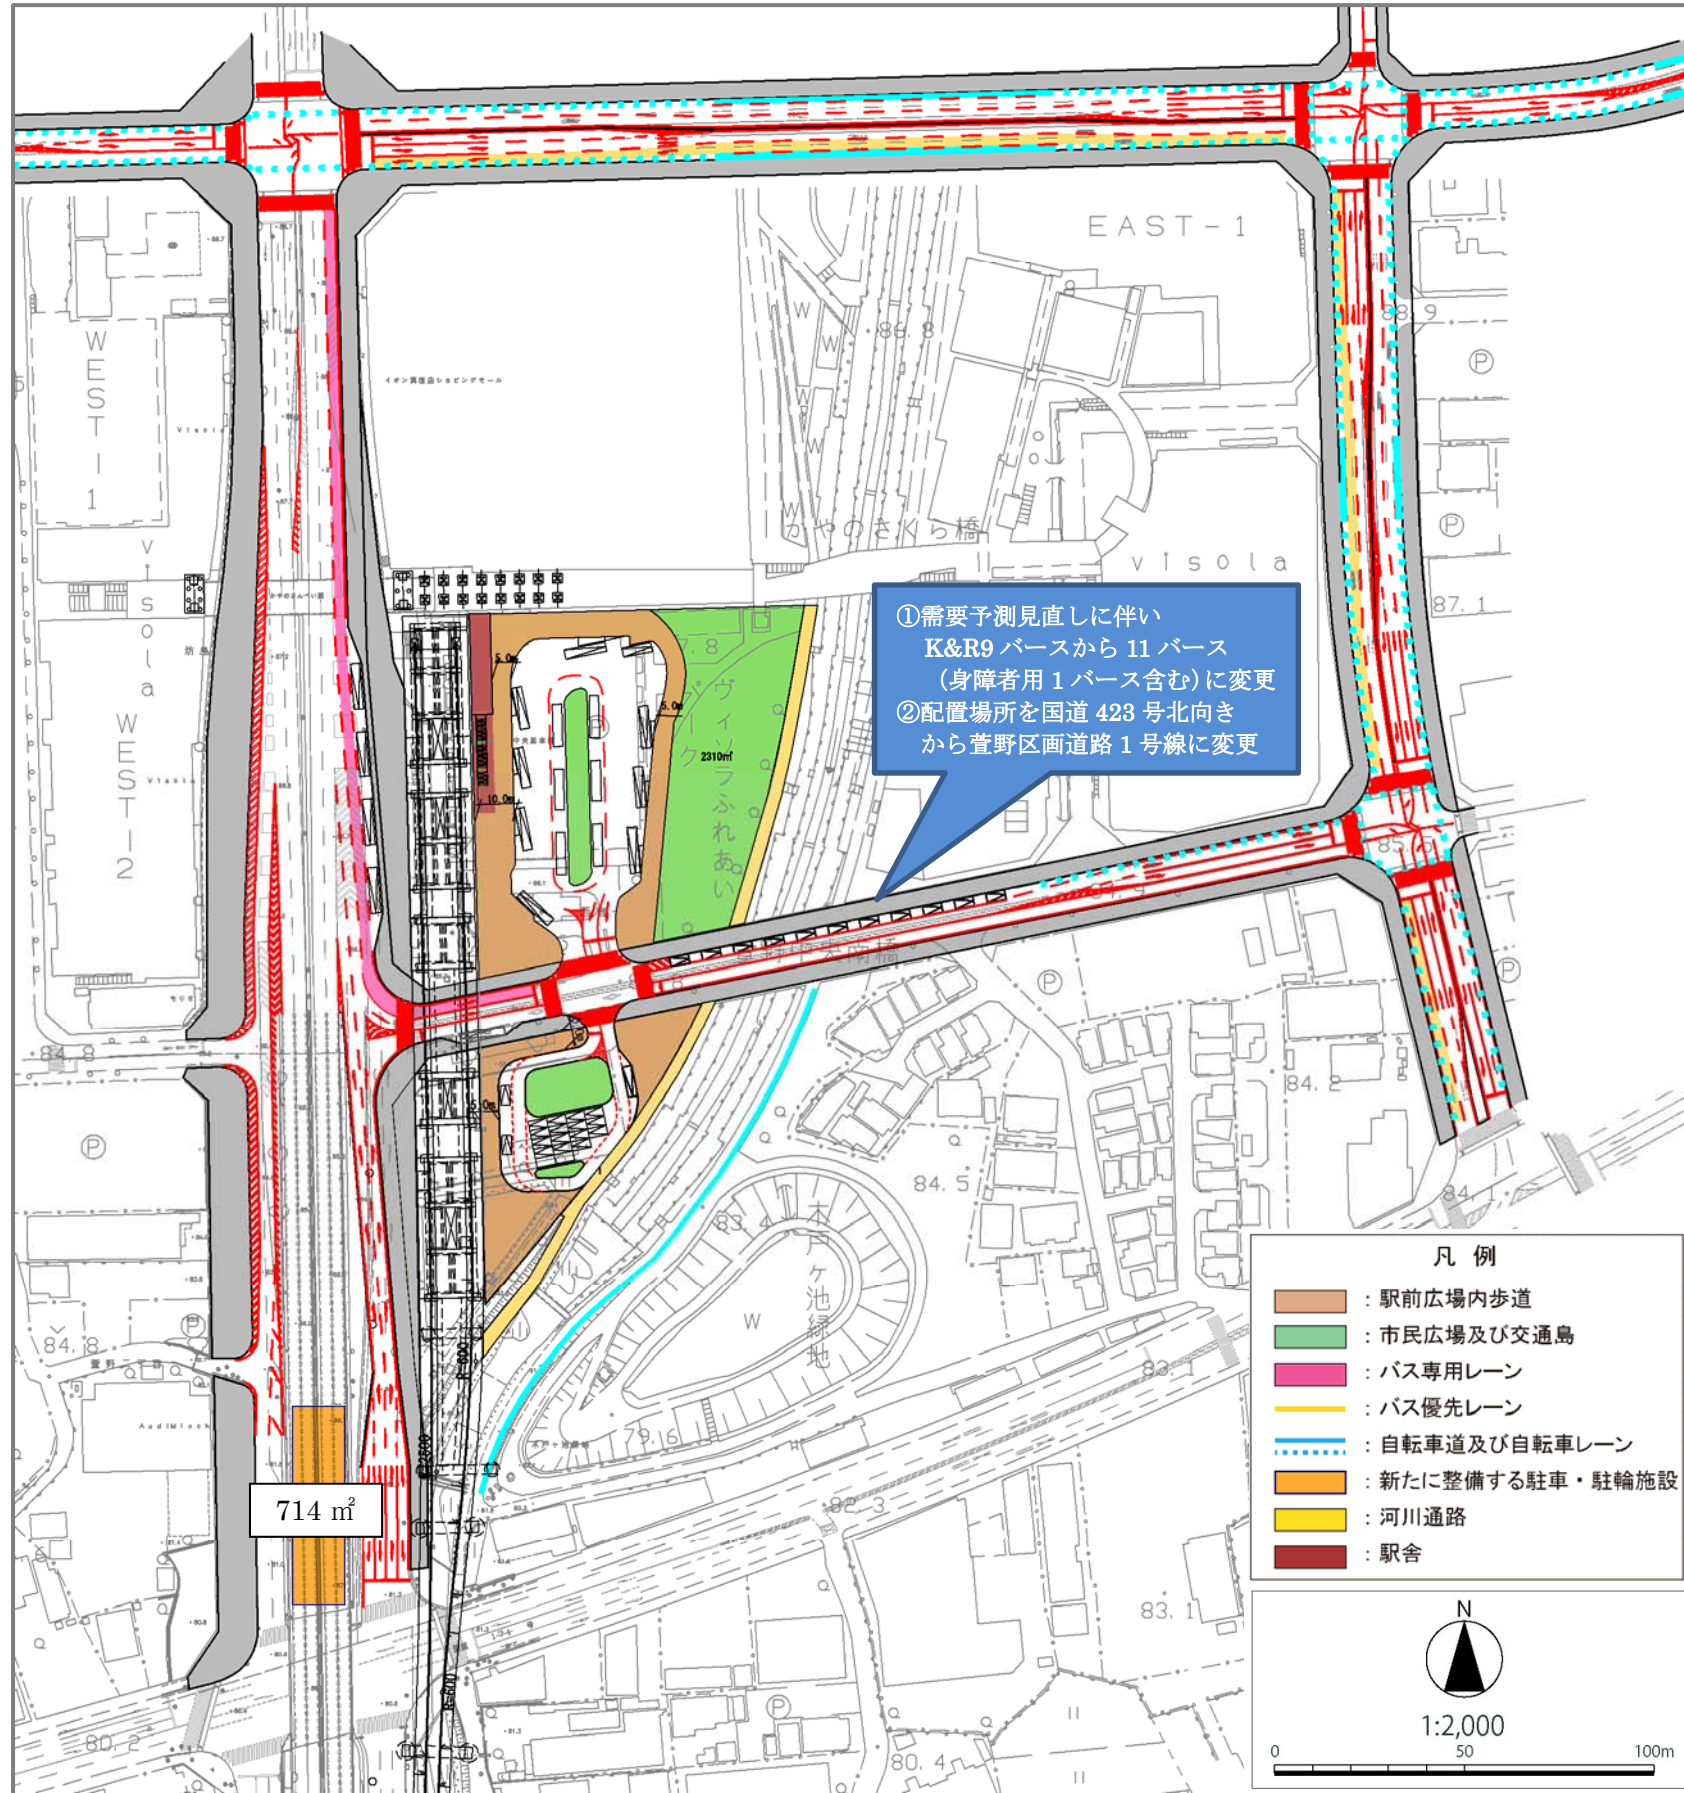


図 交通結節点レイアウト

図 地下駐輪場レイアウト