資料②

1　北大阪急行線延伸の基本計画について

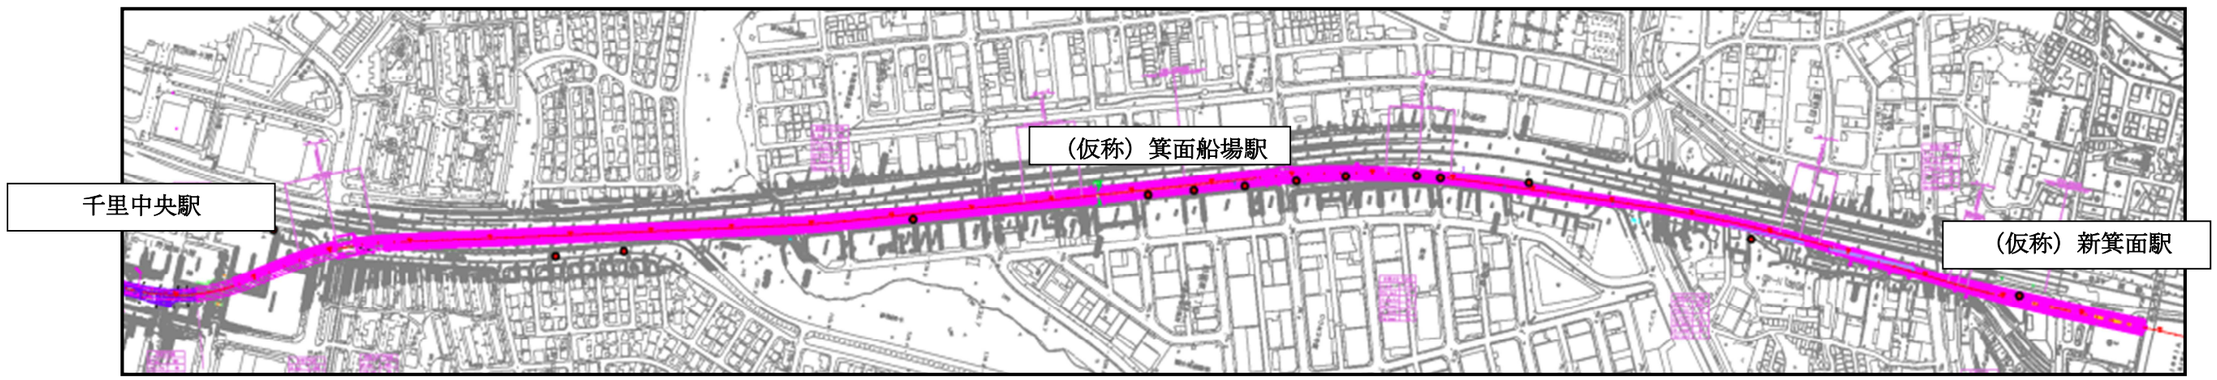

図２－１　計画平面図

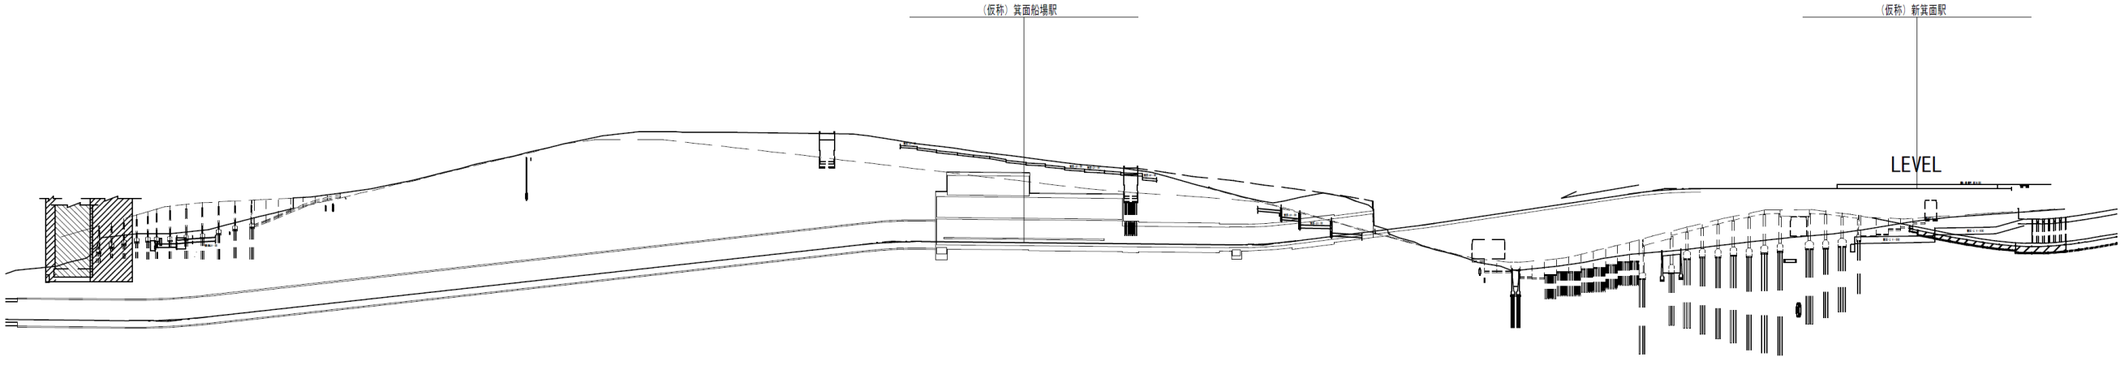

図２－２　計画断面図