


別紙-2-1 事業用地付近見取図

1/2500 N ↑

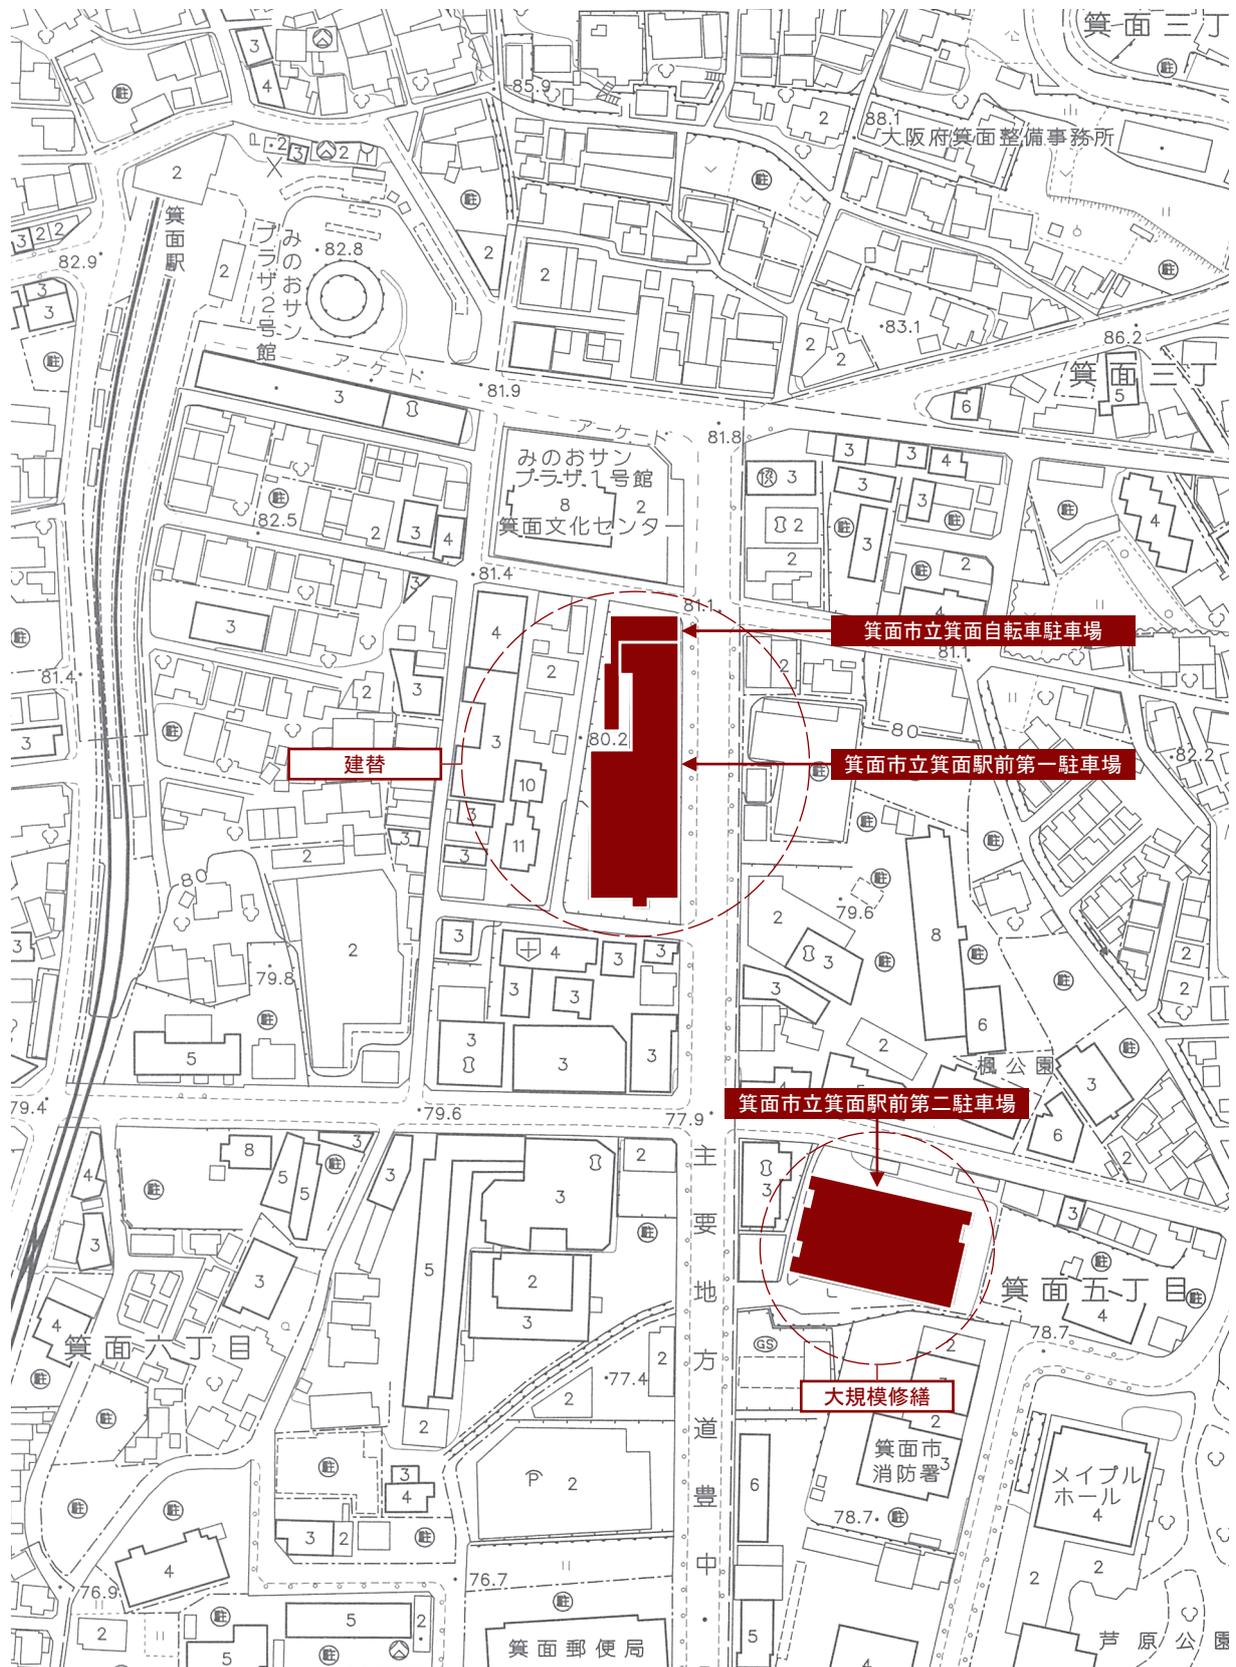

別紙-2-2 事業用地周辺の業種別店舗立地状況

1/2500 N ↑

資料：「みのおサンプラザ及び本通り商店街周辺を対象とした現状評価（平成18年2月）」報告書に一部加筆・編集

