

～まちなみ創出事業計画図～

本通りエントランス整備事業

駅、滝道から本通り商店街への誘導。
ウェルカムゲートの設置。



駅前広場修景整備事業

中央部の噴水を撤去し、見通しの良い広場に改善。
防護柵、植樹、公衆トイレのバリアフリー化等を実施。



わいわい空間整備事業


人のたまり空間。待ち合わせやイベントに利用できる空間として、ステージ、ベンチ植栽などを整備。



歴史のしるべ・クローズアップ事業


このエリアの史実をクローズアップし、歴史街道としての観光価値を磨き高める。

歴史解説サイン
ライトアップ

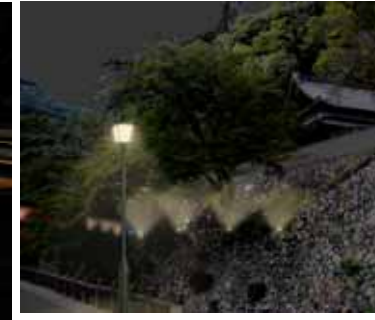

滝道ガス灯整備事業

ガス灯風街路灯の整備により、明治の街並みを演出し、箕面が誕生した頃の風情を再現。

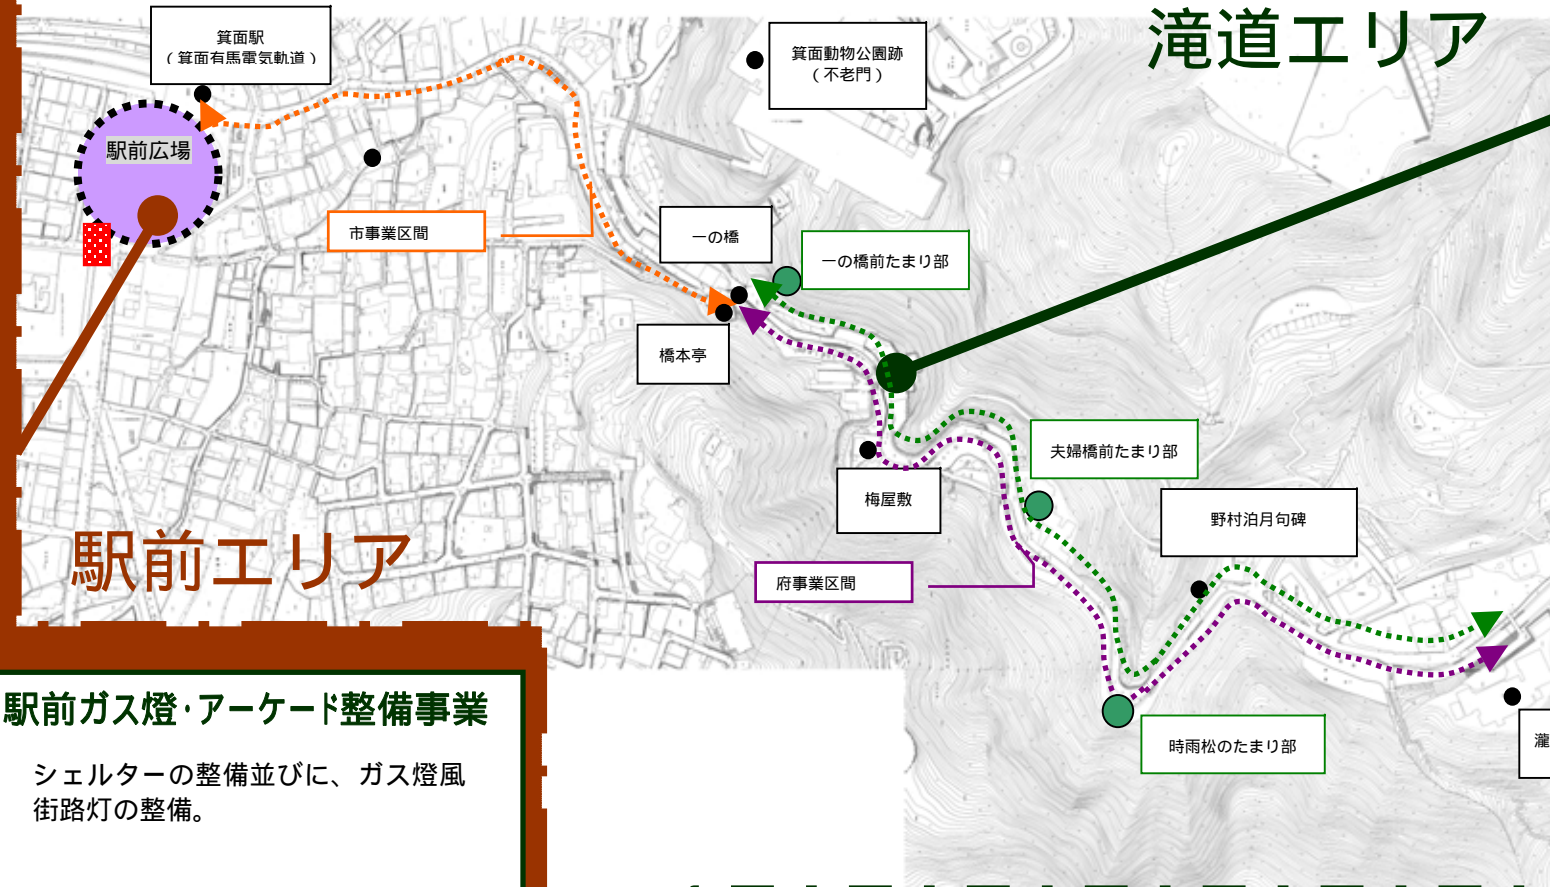

駅前ガス灯・アーケード整備事業

シェルターの整備並びに、ガス灯風街路灯の整備。



滝道美装化(石畳)整備事業

滝までの道中に石畳スペースを整備し、憩い空間の創出。



弁財天
とみくじ発祥