


土地利用構想図

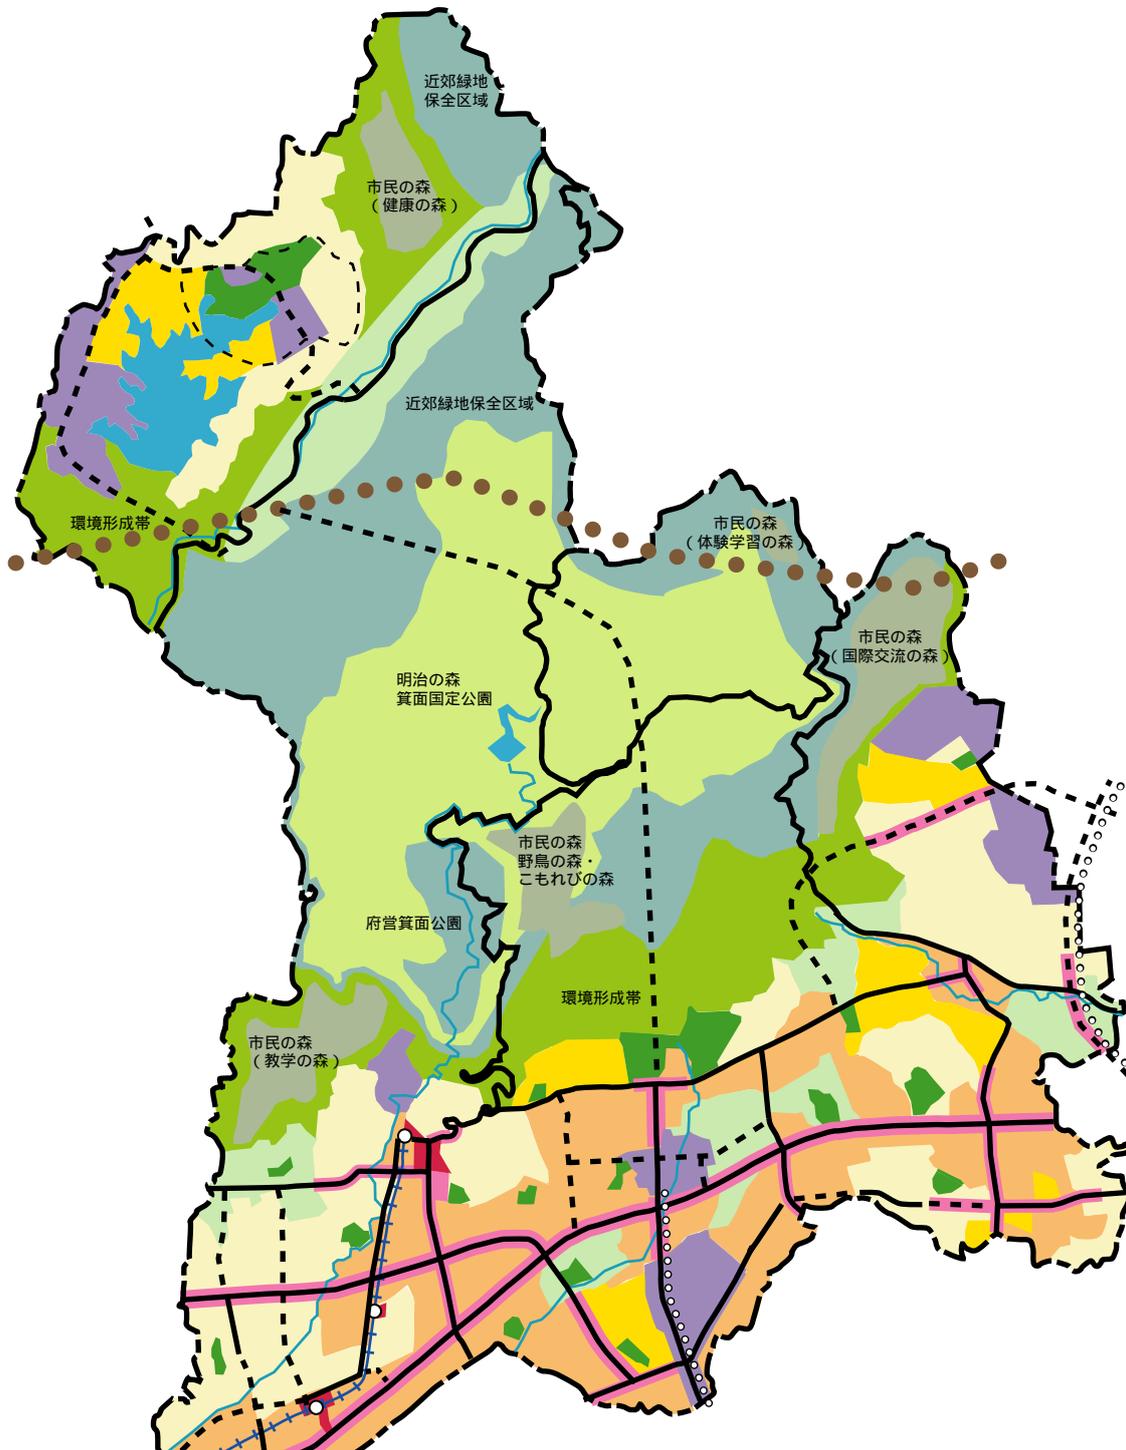

< 凡例 >

	低層住宅地		沿道サービス地		調整地 (耕地含む)
	中高層住宅地		近郊緑地保全区域		河川
	その他住宅地		市民の森		道路
	商業地		環境形成帯		鉄道
	商業・業務地		公園		