

登記年月日：平成28年1月25日



平成28年2月4日
大阪法務局池田出張所
これは図面に記録されている内容を証明した書面である。

登記官

小倉彰



地番	63番3	土地積測量図
土地の所在	大阪府箕面市外院三丁目	

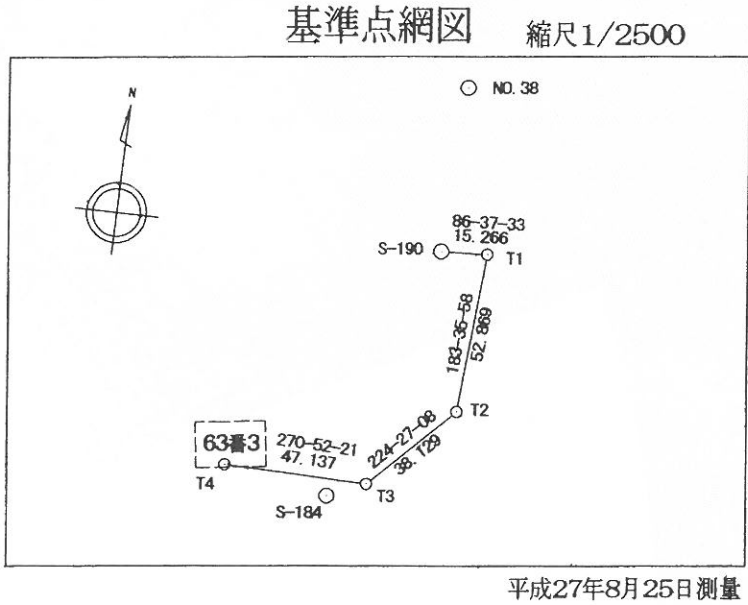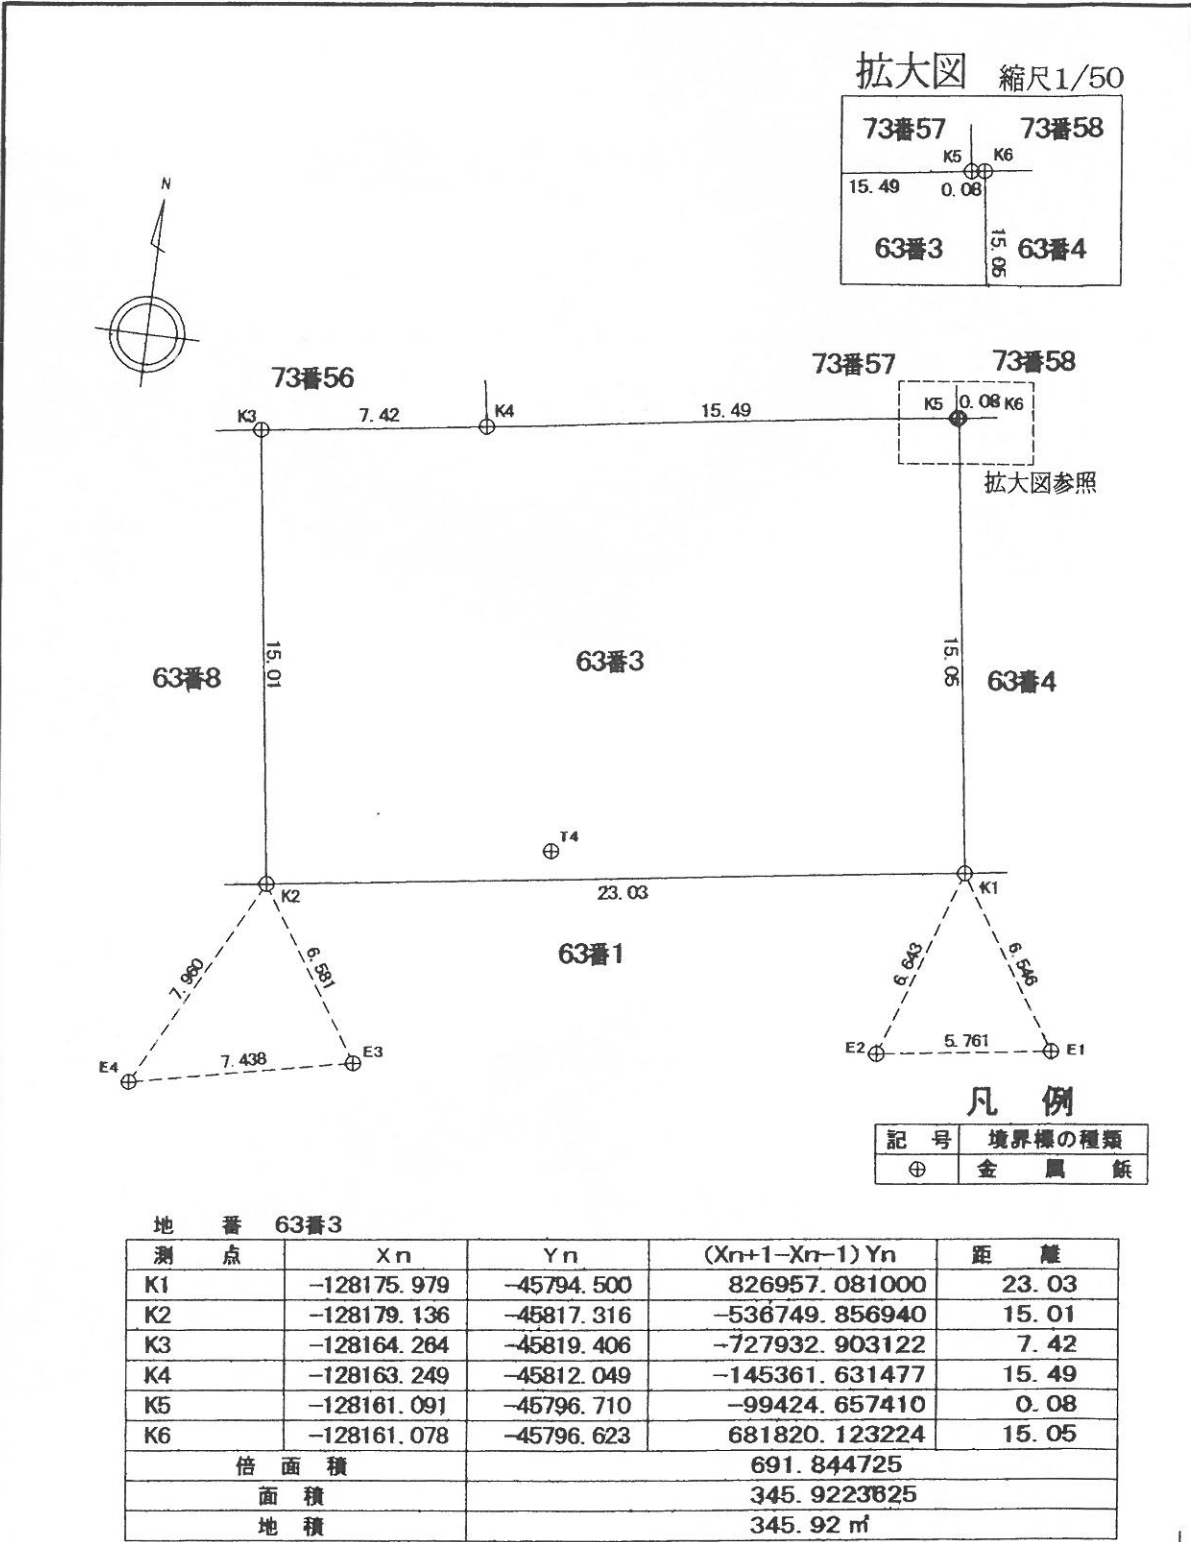

基準点等座標リスト 世界測地系 座標系6

点名	杭の種類	X座標	Y座標
NO.38	市基準点(金属板)	-128043.732	-45744.337
S-190	市基準点(金属板)	-128098.544	-45746.252
T1	金属板	-128097.645	-45731.012
T2	金属板	-128150.410	-45734.332
T3	金属板	-128177.628	-45761.034
T4	金属板	-128176.910	-45808.165
S-184	市基準点(金属板)	-128183.060	-45773.645
E1	金属板	-128181.472	-45790.939
E2	金属板	-128182.266	-45796.646
E3	金属板	-128184.658	-45813.735
E4	金属板	-128186.185	-45821.015

作成者	大阪府箕面市牧落三丁目14番32号 土地家屋調査士 大藪 正幸 (平成27年12月18日作成)	縮尺	1/250	申請人	大阪府箕面市長 倉田 哲郎	縮尺	1/2500
-----	---	----	-------	-----	---------------	----	--------