

登記年月日：平成27年12月18日

これは図面に記録されている内容を証明した書面である。

平成28年1月20日
大阪法務局池田出張所


登記官

小倉彰



地番	7番194	土地積測在量図
土地の所在	大阪府箕面市今宮四丁目	

地番 7番194				
測点	Xn	Yn	(Xn+1-Xn-1)Yn	距離
K1	-130097.392	-45988.607	-227551.627436	6.46
K2	-130100.002	-45982.695	341191.596900	5.02
K3	-130104.812	-45981.244	538992.142168	7.24
K4	-130111.724	-45983.425	215248.412425	7.60
K5	-130109.493	-45990.700	-311541.001800	4.71
K6	-130104.950	-45991.967	-556548.792667	8.27
倍面積			209.270410	
面積			104.6352050	
地積			104.63㎡	

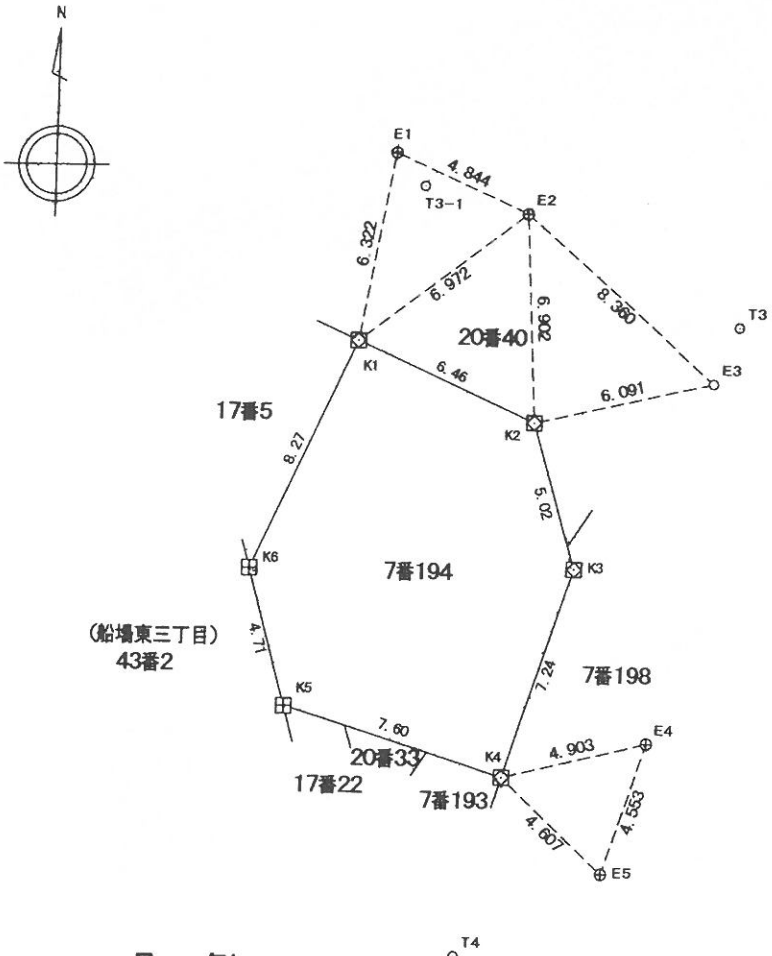

凡例	
記号	境界標の種類
田	コンクリート杭
⊗	金属標
⊕	金属鉄

作成者	大阪府箕面市牧落三丁目14番32号 土地家屋調査士 大藪 正幸 (平成27年10月24日作成)	縮尺	1/	申請人	箕面市西小路4丁目6番1号 箕面市長 倉田 哲郎	縮尺	1/250
-----	---	----	----	-----	-----------------------------	----	-------

登記年月日：平成27年12月18日

これは図面に記録されている内容を証明した書面である。
平成28年1月20日
大阪法務局池田出張所

登記官

小倉彰




地番	7番194	土地積測量図	2/2
土地の所在	大阪府箕面市今宮四丁目		

基準点等座標リスト 世界測地系 座標系6			
点名	杭の種類	X座標	Y座標
NO. 117	金属標(市基準点)	-129911.928	-45890.329
S-325	金属標(市基準点)	-129943.659	-45903.998
T1	金属板	-129999.392	-45931.320
T2	金属板	-130101.998	-45957.899
T3	金属板	-130096.696	-45975.991
T4	金属板	-130117.669	-45984.840
T3-1	金属板	-130092.244	-45986.558
E1	金属板	-130091.161	-45987.537
E2	金属板	-130093.112	-45983.103
E3	マンホール中心	-130098.574	-45976.773
E4	金属板	-130110.522	-45978.671
E5	金属板	-130114.861	-45980.051

平成27年9月14日測量

基準点網図 縮尺1/2500

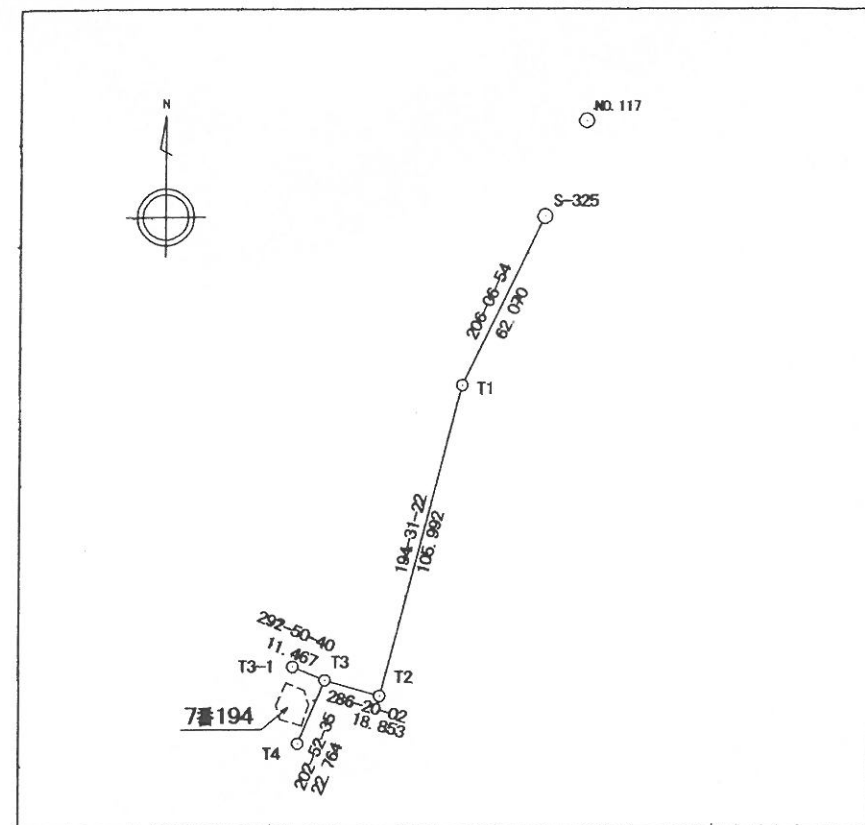

作成者	大阪府箕面市牧落三丁目14番32号 土地家屋調査士 大蔵 正幸 (平成27年10月24日作成)	縮尺	1/	申請人	箕面市西小路4丁目6番1号 箕面市長 倉田 哲郎	縮尺	1/2500
-----	---	----	----	-----	-----------------------------	----	--------