

登記年月日：昭和61年7月14日

これは図面に記録されている内容を証明した書面である。

平成27年12月9日

大阪法務局池田出張所

登記官

小食彰

申請番号：17-4

公用

箕面市
土地開発
公社理事長
長之印

前 2122 後 新


地 積 測 量 図 61.7.14

地 番 2122-1、-2

土地の所在 箕面市大字小野原

小野原東3丁目

910008

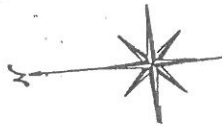


三斜求積表

地番 NO.	(v) 底辺	高さ	倍面積
1	31.130	11.007	342.847910
2	31.130	11.007	342.847910
		倍面積	685.295820
		面積	342.8479100
		面積	342.84

地番：(イ) 2122-1
959.868548 - 342.8479100

面積
617.2206380
617.22 m²

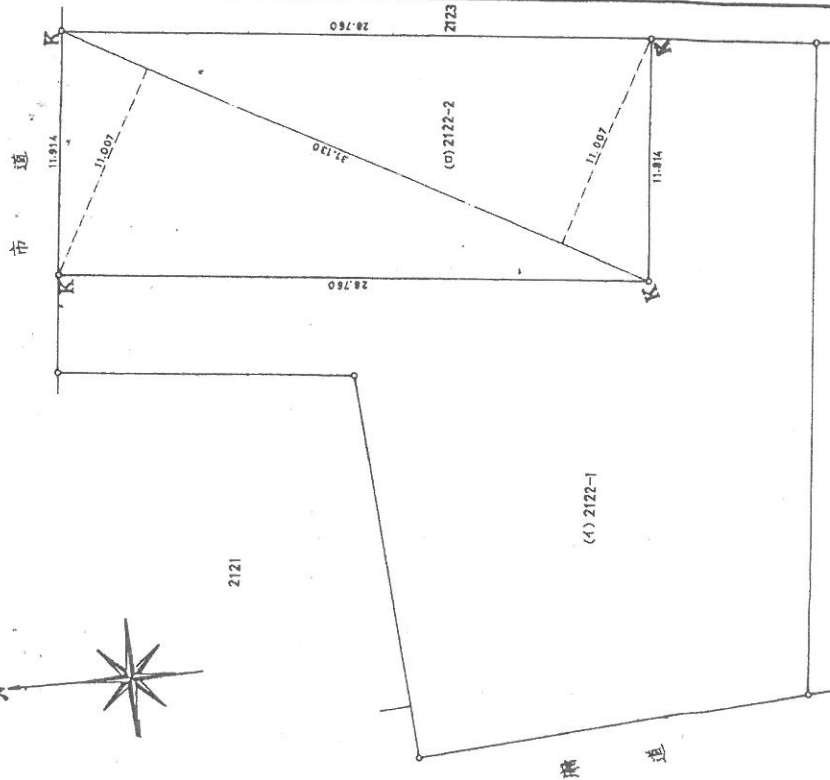

2135 K ----- グンクリート舗

61.7.14

高槻市津之江町2丁目27番0号
土地家屋調査士 森本恒之

作製者

嘱託者

趣 事 中井武兵衛

箕面市土地開発公社土地開発部
箕面市土地開発公社

縮 尺 1/250



登記年月日：平成3年5月8日

公用

平成27年12月11日
大阪法務局池田出張所

登記官

小倉 彰



作製者

大阪府茨木市見付山2丁目4番25号
株式会社扶桑工務所

登録番号 S-61-949号
測量士 織田 幹 健



(平成) 年 月 日 (作製)

大阪府茨木市西小路4丁目8番1号某事務所
某市土地開発公社

測量士 井 巽

縮尺 1/250



前2123

後

新2123-1、-2、-5、-6、-7



土地積測量図 358

土地積測量図 358

土地の所在 箕面市小野原東三丁目

910009

2001-6

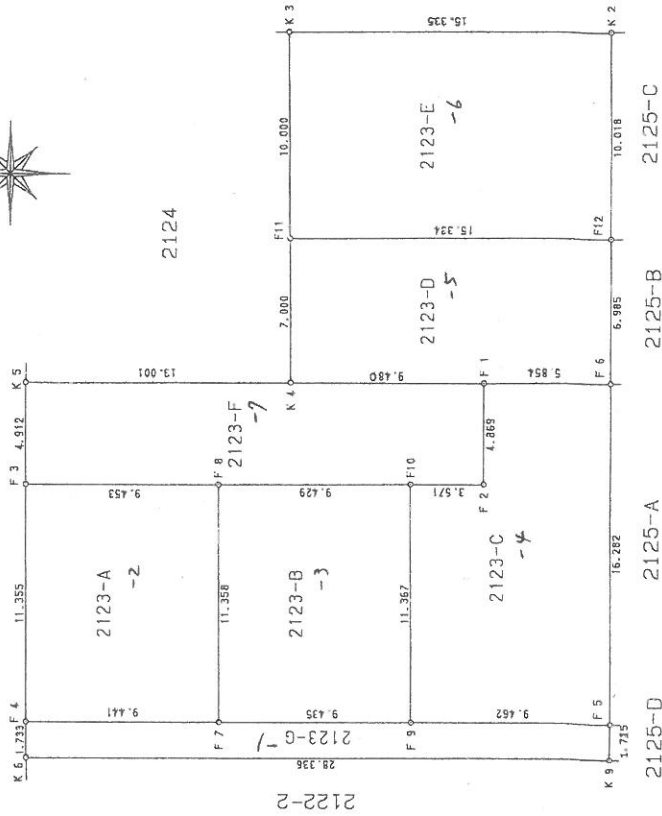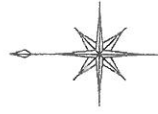

これは図面に記録されている内容を証明した書面である。

これは図面に記録されている内容を証明した書面である。

平成27年12月11日 大阪法務局池田出張所

平成27年12月11日

大阪法務局池田出張所

登記官

小會堂



申請番号: 62-2

直角求積表

地番	2123-A - 2						
区点	経	緯	X_1	Y_i	$X_{1,i-1} \cdot X_{1-i}$	誤	辺 度
F 4	金礦		-129767.492	-43993.216	-9.493	417627.599487	9.441
F 7	金礦		-129776.933	-43993.188	-9.401	413579.960387	11.358
F 8	金礦		-129776.893	-43981.830	9.493	-417519.512189	9.453
F 3	金礦		-129767.440	-43981.861	9.401	-413473.475261	11.355
					倍面積	214.572424	
					直面積	107.286212	
					地	107.286212	m

地層	2123-B-3						
規定點	標	測	X_i	Y_i	$X_{i+1}-X_{i-1}$	橫	邊長
F 9 象眼洞			-129786.368	-43993.147	-9.309	413051.457183	11.367
F10 金鐘環			-129786.322	-43981.780	9.475	-416727.365500	9.429
F 8 金鐘環			-129776.893	-43981.930	9.369	-412945.401869	11.358
F 7 象眼洞			-129776.933	-43993.188	-9.475	416935.456300	9.435
					店面積	214.346114	
					商面	樓	107.173057
					地面	樓	107.173057 m ²

地 層	2123-C	γ	X_1	Y_1	$X_{1+1}-X_{1-1}$	備	刃 長
F 9	砂礫層	-129786.368	-43993.147	-9.508	418286.841676		9.462
F 5	砂礫層	-129795.830	-43993.119	-9.385	412875.421815		16.282
F 6	砂礫層	-129795.753	-43976.837	5.931	-260426.620247		5.859
F 1	砂礫層	-129785.899	-43976.910	5.860	-257704.692600		4.864
F 2	砂礫層	-129789.893	-43981.779	3.577	-157322.923493		3.571
F10	砂礫層	-129786.322	-43981.780	3.525	-155035.774500		11.367
				佔面積	272.352661		
				面 積	136.1763304		
				概 算	136.1763304		

地 基 観 測 点	2123-D-5- 観 測 点	X_i	Y_i	$X_{i+1}-X_i$	積	辺 長
K 4	コンクリート杭	-128780.419	-43976.892	-9.513	418352.713586	9.480
F 1	鉄鋼杭	-129789.899	-43976.910	-15.334	674344.937939	5.854
F 6	鉄鋼杭	-129795.753	-43976.837	-5.921	255989.168177	6.985
F12	鉄鋼杭	-129795.720	-43969.852	15.367	-675684.715684	15.334
F11	コンクリート杭	-129780.396	-43969.892	15.301	-672783.317491	7.000
				総面積	215.745536	
				面積	107.6232684	
				断面	10.752	m ²

地番	2123-E-6								
地番	区	地番	X_i	Y_i	$X_{i+1}-X_i$	積	辺長		
F11		コンクリート杭	-129780.386	-43569.352	-15.381	676300.90852	15.334		
F12		鉄鋼杭	-129795.720	-43569.952	-15.287	672167.12753	10.018		
K 2		杭	-129795.673	-43569.834	15.381	-676146.206753	15.335		
K 3		金綱	-129780.339	-43569.392	15.287	-672014.865003	10.000		
					係数積	306.956518			
					総積	153.4803094			
					底積	153.48	m ²		

地番	種別	X _i	Y _i	X(X-1)	辺長
F 3	金庫	-129767.440	-43981.851	-9.475	415778.12975
F 8	砂利	-129776.893	-43981.830	-18.282	83046.914059
F10	金庫	-129786.322	-43981.780	-13.000	571763.139899
F 2	金庫	-129789.993	-43981.779	-3.577	157322.823483
F 1	金庫	-129789.999	-43976.919	9.474	-415637.245339
K 4	コンクリート杭	-129780.419	-43976.892	22.481	-98864.509051
K 5	金庫	-129767.418	-43976.949	12.979	-570776.821070
				総面積	220.435055
				延床面積	110.217527
				築造年	110.21

殘地 = $770.74 \text{ m}^2 - 721.93 \text{ m}^2 = 48.81 \text{ m}^2$
(2123-G) -1

大阪府茨木市見付山2丁目4番25号
株式会社扶桑工務所

登錄番号 S-61-949号

福

(平成) 年 月 日(製)

大阪府美面市西小路4丁目8番1号 某真物販子
箕面市平井開発公社

井中事

縮尺

土地 地積 在所 在量

-7

土地の所在
箕面市小野原三丁目

910010

1/

測量員 佐々木 靖

主 地 所 在 図
地 積 測 量 図

地 番 2125-1-4

土地の所在 真 面 市 小 野 原 東 三 丁目

直角求積表

地 番 2125-A-2					
点 号	座 標	X	Y	$X_{i-1} - X_i$	面 積
P. 6	金剛寺	-123795.753	43976.337	0.247	15.232
P. 5	金剛寺	-123795.820	43993.119	0.507	0.424
P. 4	切通	-123796.254	43993.118	-0.347	16.236
P. 4	切通	-123796.177	43976.332	0.501	0.424
				併 面 積	33.309234
				面 積	6.904647
				地 積	6.90 m ²

地 番 2125-B-3					
点 号	座 標	X	Y	$X_{i-1} - X_i$	面 積
P. 6	金剛寺	-123795.753	43976.337	0.457	200.47
P. 4	切通	-123796.177	43976.332	-0.391	17.96
P. 3	切通	-123796.144	43965.851	0.457	-200.94
P. 2	金剛寺	-123795.720	43965.852	0.391	-171.92
				併 面 積	5.521232
				面 積	2.560391
				地 積	2.56 m ²

地 番 2125-C-4					
点 号	座 標	X	Y	$X_{i-1} - X_i$	面 積
P. 2	金剛寺	-123795.720	43965.852	-0.471	207.09
P. 1	切通	-123796.144	43965.851	-0.377	165.76
P. 1	切通	-123796.097	43959.324	0.471	207.05
P. 2	金剛寺	-123795.673	43959.324	0.477	-165.72
				併 面 積	345.5329
				面 積	4.247615
				地 積	4.24 m ²

残地 = $14.83 \text{ m}^2 - 4.10 \text{ m}^2 = 10.73 \text{ m}^2$
(2125-D) $= 0.7167$

大坂府茨木市貝付山2丁目4番25号
株式会社扶桑工務所

測量士 綾 田 幹 範
電話 61-949号

平成 年 月 日(作製)

委託者 茨木市小野4丁目6番1号其面市役所
真面市土地開発公社

真 面 市 井 興

縮尺 1/