

これは図面に記録されている内容を証明した書面である。
令和7年12月15日
大阪法務局池田出張所

登記官

岩田研




座 標 求 積 表

地番	754				
No.	標識	Xn	Yn	辺長	点間No
KA.1	P	-131216.255	-48766.597	13.55	KA.2
KA.2	P	-131210.560	-48754.292	2.75	KA.3
KA.3	P	-131208.550	-48752.413	6.91	KA.4
KA.4	P	-131201.672	-48751.667	4.14	KA.5
KA.5	P	-131197.551	-48751.268	7.85	KA.6
KA.6	P	-131189.736	-48750.449	15.22	KA.7
KA.7	P	-131174.601	-48748.755	1.91	KA.8
KA.8	P	-131172.705	-48748.454	1.44	KA.9
KA.9	P	-131171.293	-48748.134	1.33	KA.10
KA.10	P	-131170.000	-48747.785	0.94	KA.11
KA.11	P	-131169.088	-48747.521	0.97	KA.12
KA.12	P	-131168.163	-48747.212	3.56	KA.13
KA.13	P	-131164.826	-48745.959	3.12	KA.14
KA.14	P	-131161.922	-48744.803	1.97	KA.15
KA.15	P	-131160.093	-48744.051	5.89	KA.16
KA.16	C	-131154.418	-48745.630	4.43	KA.17
KA.17	P	-131157.502	-48748.813	43.74	KA.18
KA.18	P	-131180.311	-48786.141	5.60	KA.19
KA.19	B	-131181.451	-48791.624	0.39	KA.20
KA.20	P	-131181.345	-48792.005	1.31	KA.21
KA.21	P	-131181.847	-48793.216	2.53	KA.22
KA.22	C	-131183.894	-48791.713	2.84	KA.23
KA.23	B	-131185.857	-48789.659	7.41	KA.24
KA.24	P	-131190.760	-48784.098	9.25	KA.25
KA.25	C	-131197.058	-48777.314	1.46	KA.26
KA.26	C	-131197.508	-48775.925	3.98	KA.27
KA.27	C	-131200.882	-48773.796	5.11	KA.28
KA.28	C	-131205.546	-48771.686	4.35	KA.29
KA.29	C	-131209.480	-48769.827	7.50	KA.1
				倍面積	2777.744431
				面積	1388.8722155
				地積	1388.87 m

地番	754	土地所在図	1/2
土地の所在	箕面市牧落五丁目		

拡大図

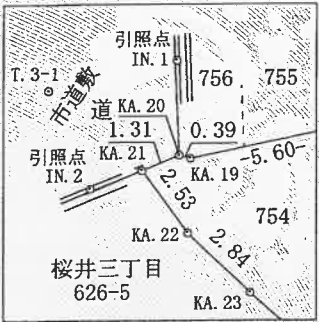

1/250

拡大図参照



桜井三丁目
626-5

754

桜井三丁目
626-11

桜井三丁目
626-17

桜井三丁目626-35
桜井三丁目626-21

桜井三丁目626-25
桜井三丁目626-33

桜井三丁目626-29

桜井三丁目
626-55

凡 例
P... 金 属 標
B... 金 属 標
C... コ ン ク リ ー ト 杭
(単位：m)

作成者	箕面市西小路四丁目2番29号 土地家屋調査士 中岡 博之	平成29年 3月 14日測量 平成29年 4月 13日作成
-----	---------------------------------	----------------------------------

嘱託者	箕面市長 倉田 哲郎	縮尺 1/500
-----	------------	----------


これは図面に記録されている内容を証明した書面である。
令和7年12月15日
大阪法務局池田出張所

登記官

岩田研



地番	754	土地所 地積測 在量図	2/2
土地の所在	箕面市牧落五丁目		

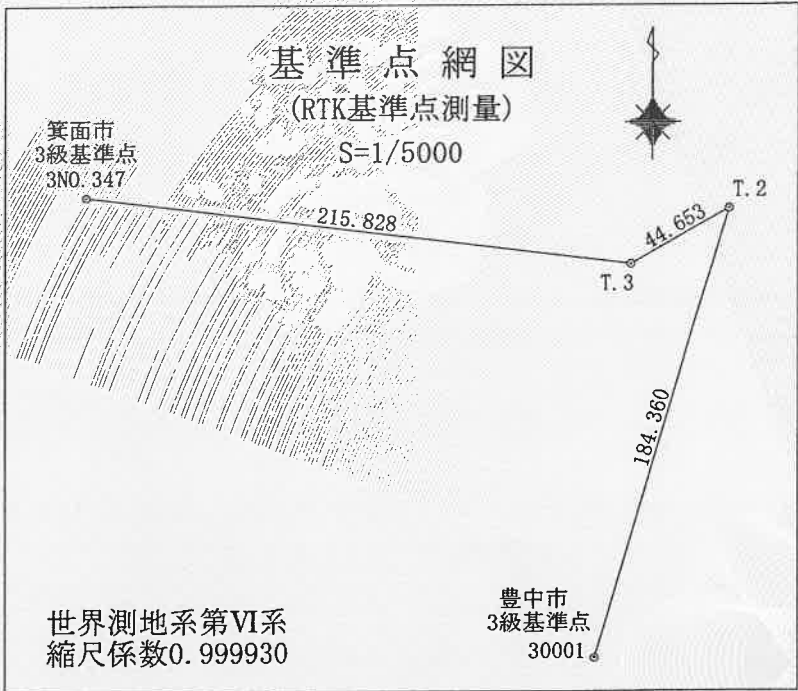

多角点・引照点等座標一覧表

測点名	X座標	Y座標	標識の種別
3NO. 347	-131156.792	-48997.073	箕面市3級基準点
30001	-131338.025	-48797.174	豊中市3級基準点
T.1	-131212.694	-48747.868	新設金属板
T.2	-131161.505	-48743.981	新設金属板
T.3	-131183.411	-48782.892	新設金属板
T.1-3	-131192.131	-48749.887	新設金属板
T.3-1	-131179.253	-48796.289	新設金属板
IN.1	-131178.243	-48792.077	新設金属板
IN.2	-131182.447	-48794.929	新設金属板
IN.3	-131220.397	-48766.226	新設金属板
IN.4	-131217.675	-48760.327	新設金属板
IN.5	-131214.848	-48753.418	新設金属板
IN.6	-131210.063	-48747.575	新設金属板
IN.7	-131196.143	-48746.137	新設金属板
IN.8	-131179.448	-48744.466	新設金属板
IN.9	-131169.244	-48742.540	新設金属板
IN.10	-131161.276	-48738.784	新設金属板

引照点表

境界点	点間距離	
	IN.3	IN.4
KA.1	4.158	6.427
KA.26	24.858	25.494
KA.27	20.930	21.525
KA.28	15.822	16.616
KA.29	11.495	12.546

境界点	点間距離	
	IN.8	IN.9
KA.7	6.472	8.205
KA.8	7.834	6.852
KA.9	8.941	5.957
KA.10	10.014	5.299
KA.11	10.801	4.983
KA.12	11.614	4.795

境界点	点間距離	
	IN.5	IN.6
KA.2	4.376	6.734
KA.3	6.377	5.069

境界点	点間距離	
	IN.9	IN.10
KA.13	5.586	8.005
KA.14	7.663	6.053
KA.15	9.274	5.398
KA.16	15.144	9.690
KA.17	13.312	10.714

境界点	点間距離	
	IN.6	IN.7
KA.4	9.335	7.819
KA.5	13.045	5.320

境界点	点間距離	
	IN.1	IN.2
KA.18	6.286	9.045
KA.19	3.239	3.451
KA.20	3.102	3.124
KA.21	3.779	1.815
KA.22	5.662	3.527
KA.23	7.988	6.277
KA.24	14.843	13.653
KA.25	23.916	22.886

境界点	点間距離	
	IN.7	IN.8
KA.6	7.722	11.901

作成者	箕面市西小路四丁目2番29号 土地家屋調査士 中岡 博之 (平成29年3月14日測量) (平成29年4月13日作成)	嘱託者	箕面市長 倉田 哲郎	縮尺	1
-----	--	-----	------------	----	---