


別紙-5-1 箕面市立箕面駅前第二駐車場図面

③平面図 其の2

1/400 N↑

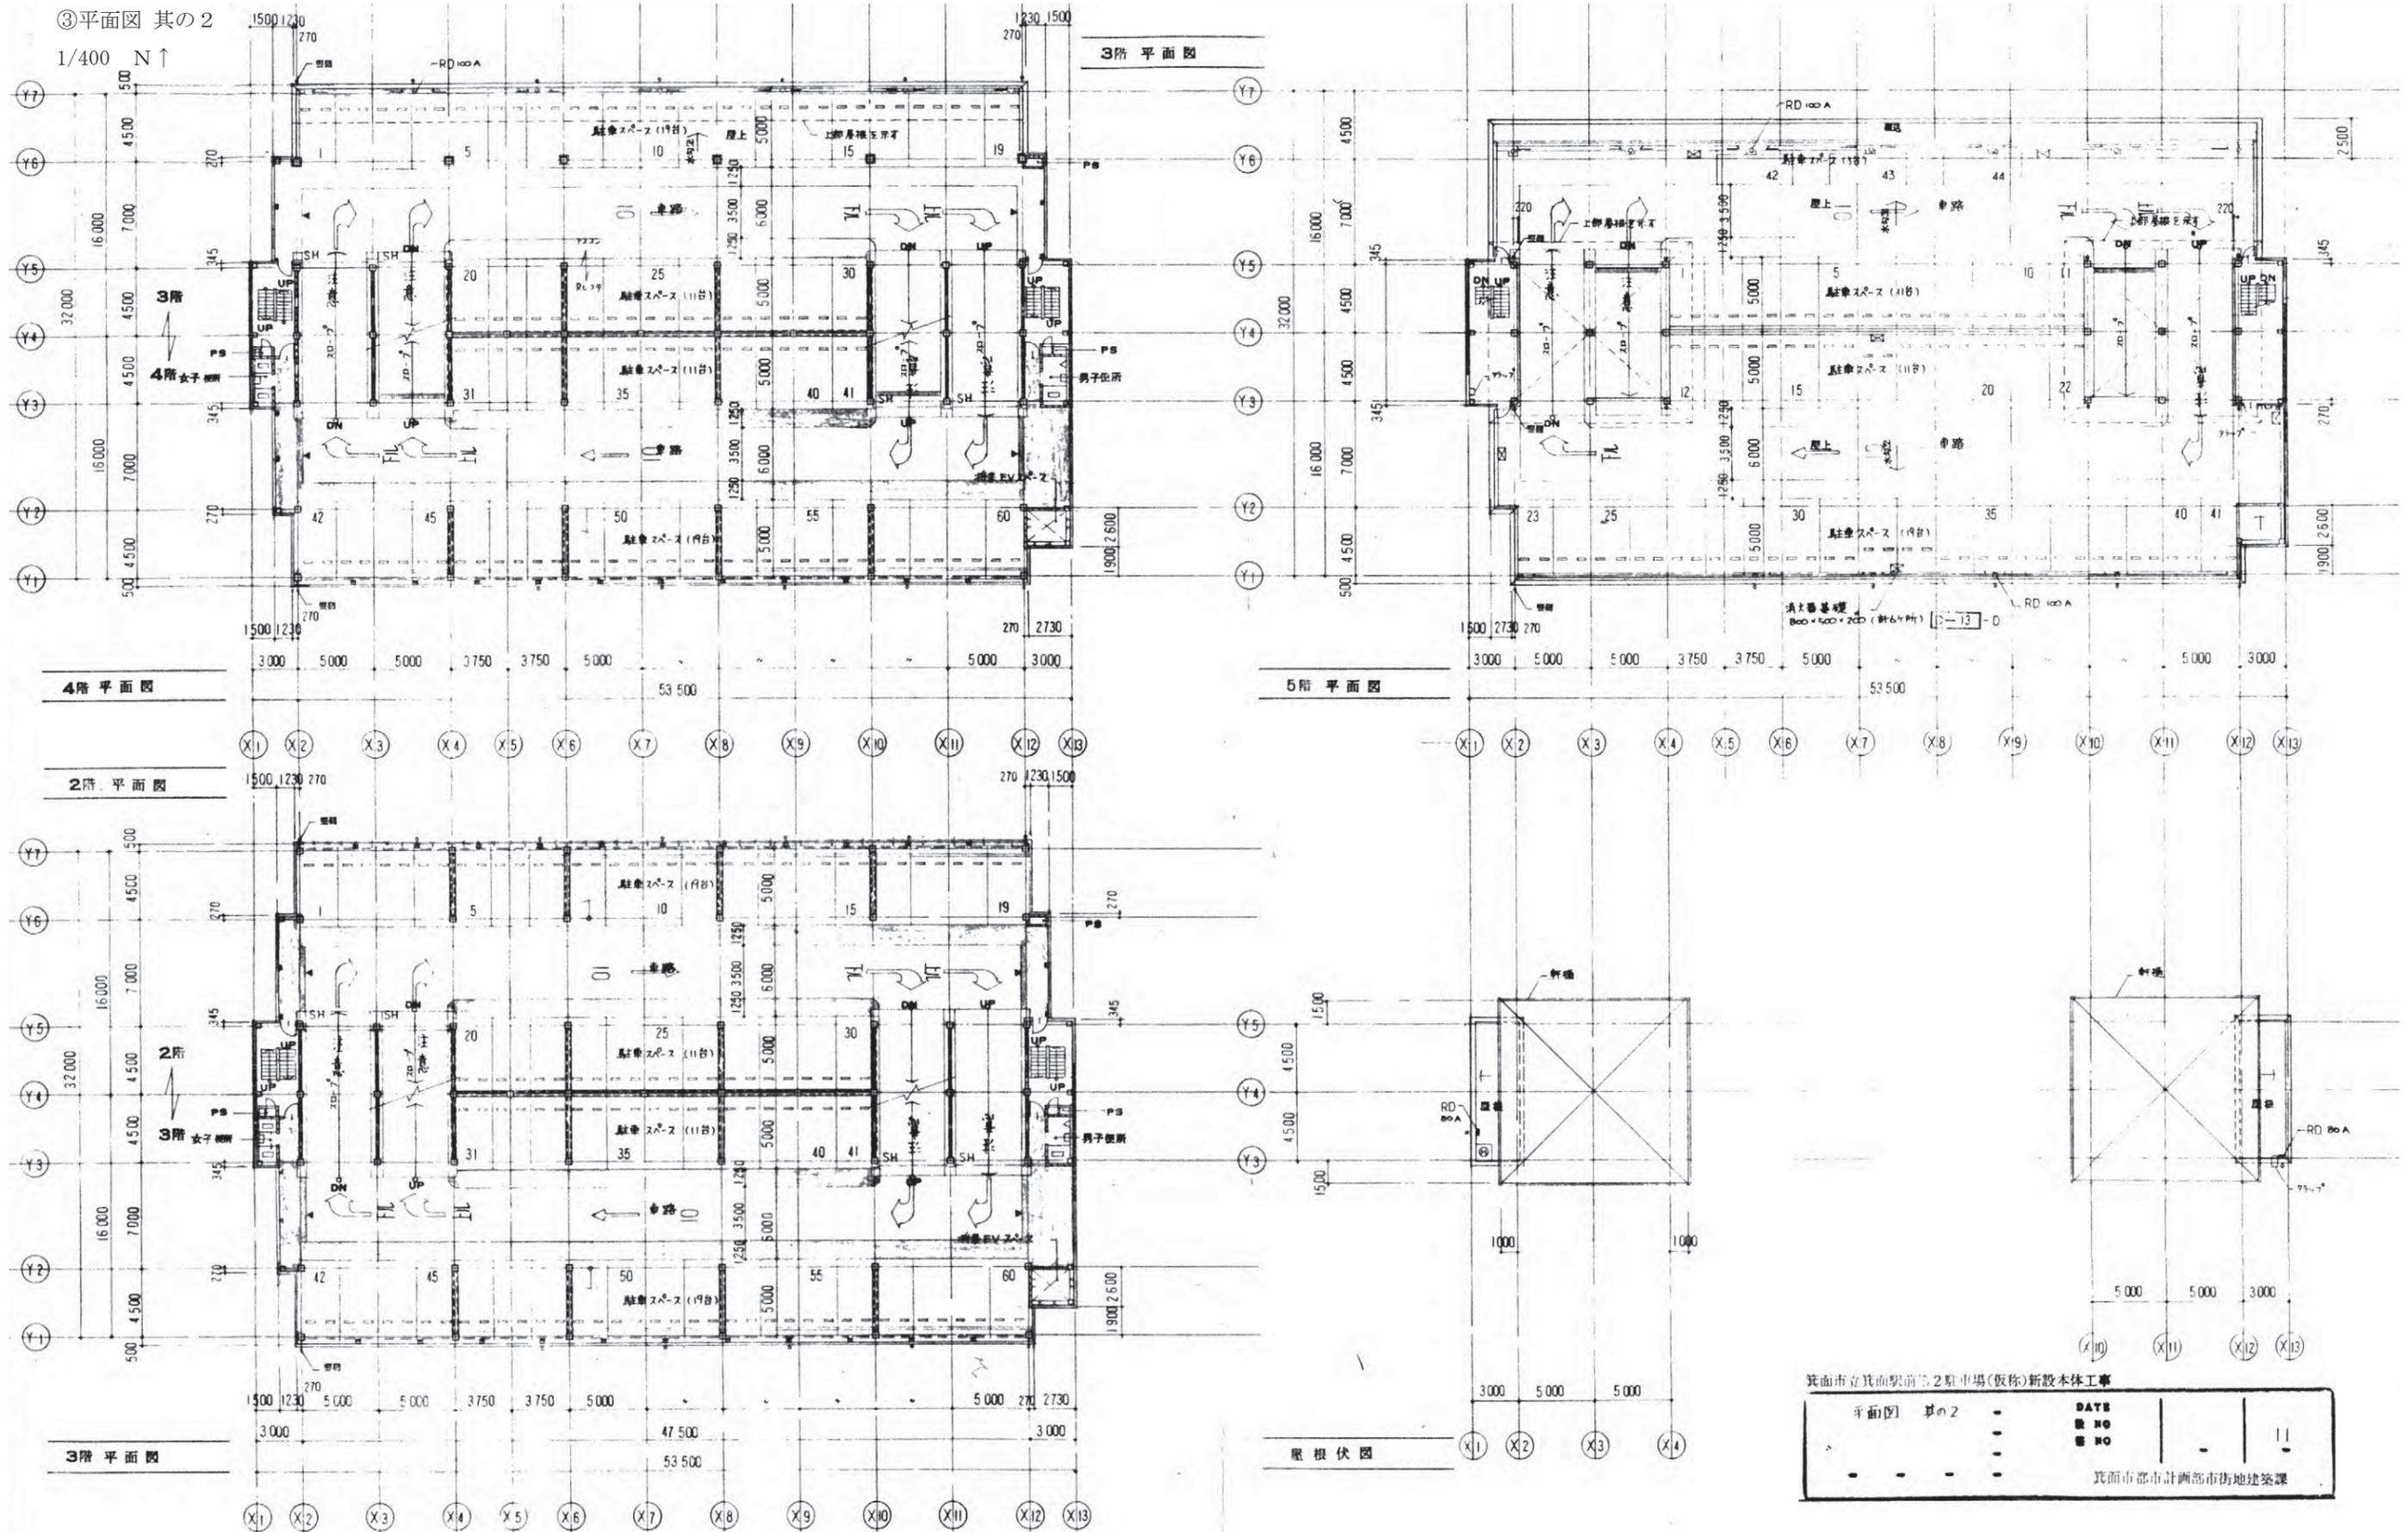

箕面市立箕面駅前第二駐車場(仮称)新設本体工事	
平面図 其の2	DATE
-	図 NO
-	書 NO
-	11
箕面市都市計画部市街地建築課	

