


別紙-6-1 みのおサンプラザ1号館と  
箕面市立箕面駅前第一駐車場・箕面市立箕面自転車駐車場の配置関係図

1/800 N↑

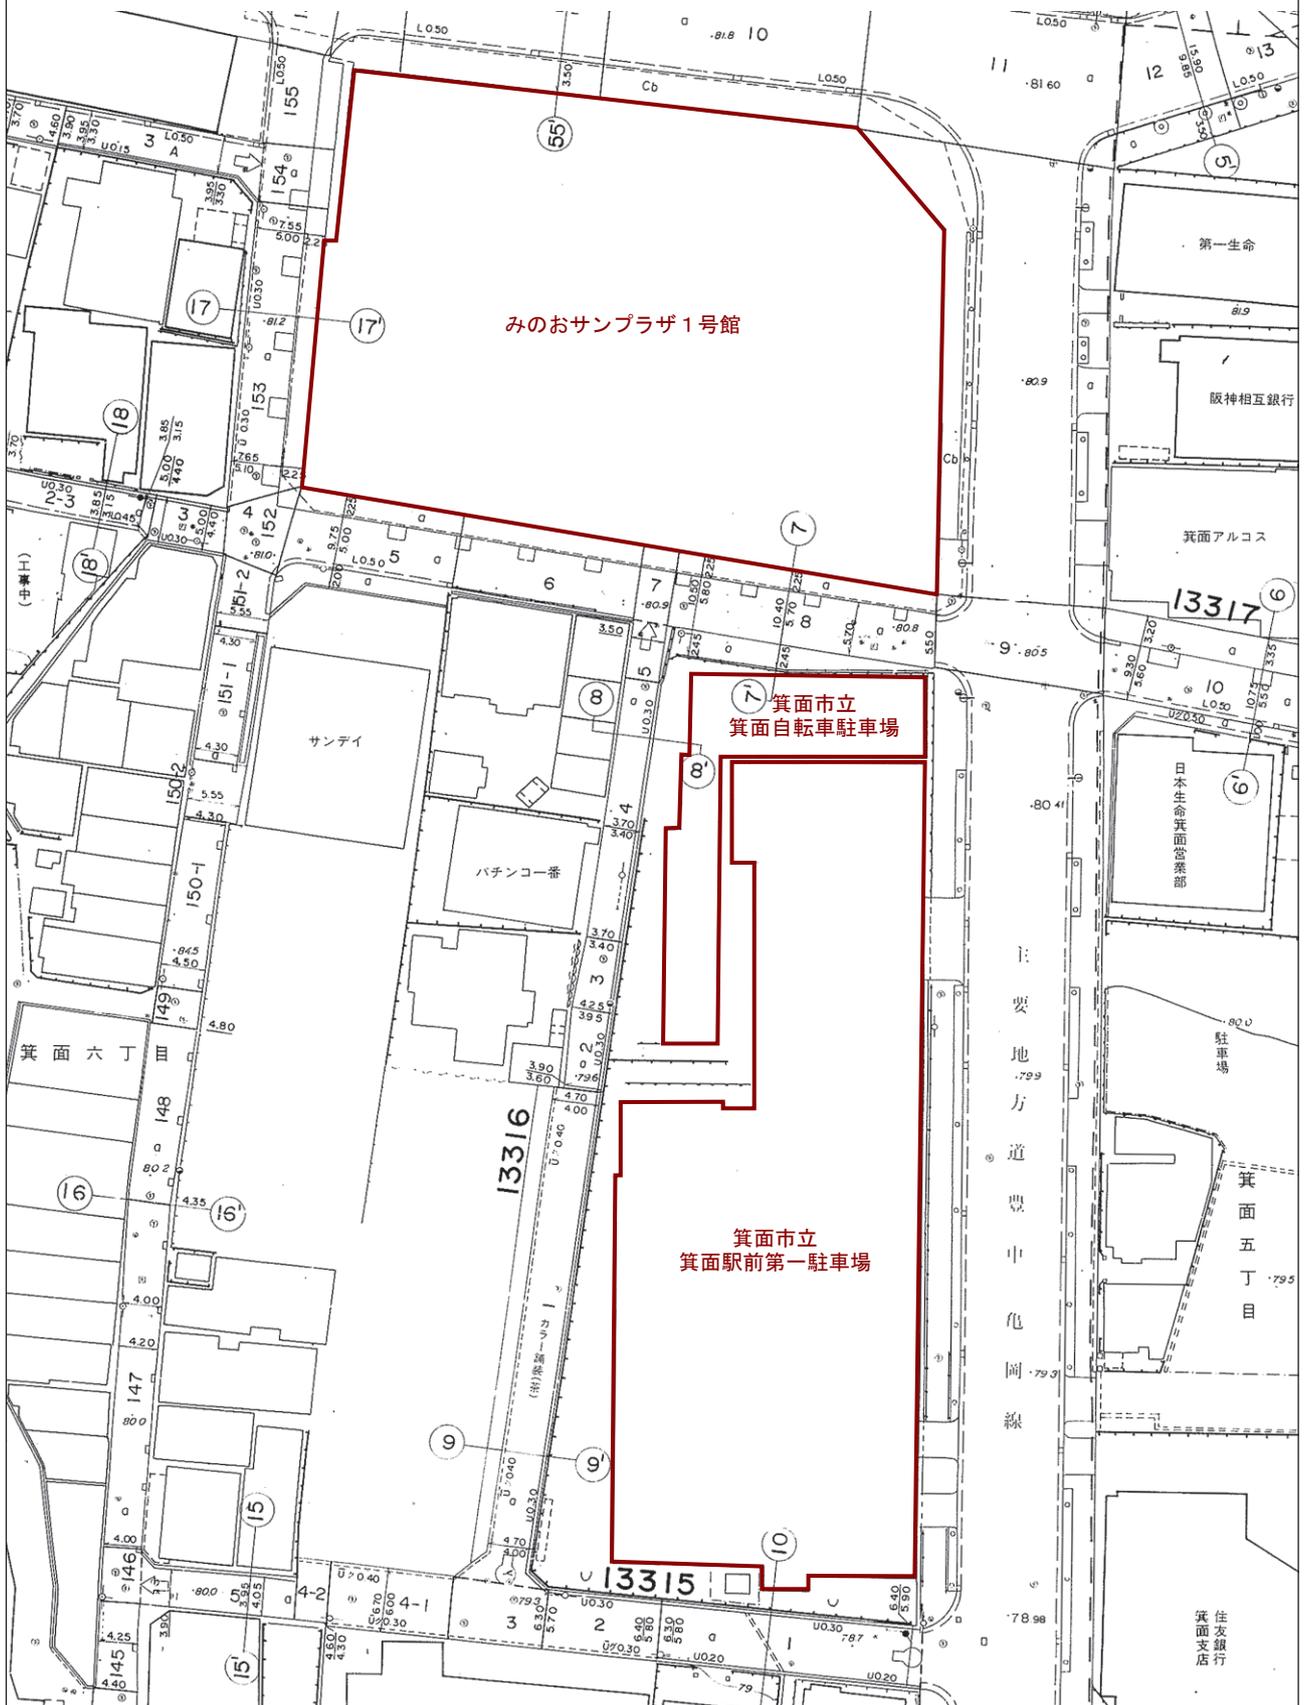

別紙-6-2 みのおサンプラザ1号館図面

① 2階平面図  
no scale N↑



...市所有
  ...第3セクター所有
  ...民間所有
  ...共用部分






別紙-6-2 みのおサンプラザ1号館図面

④ 5階平面図

1/200 N↑

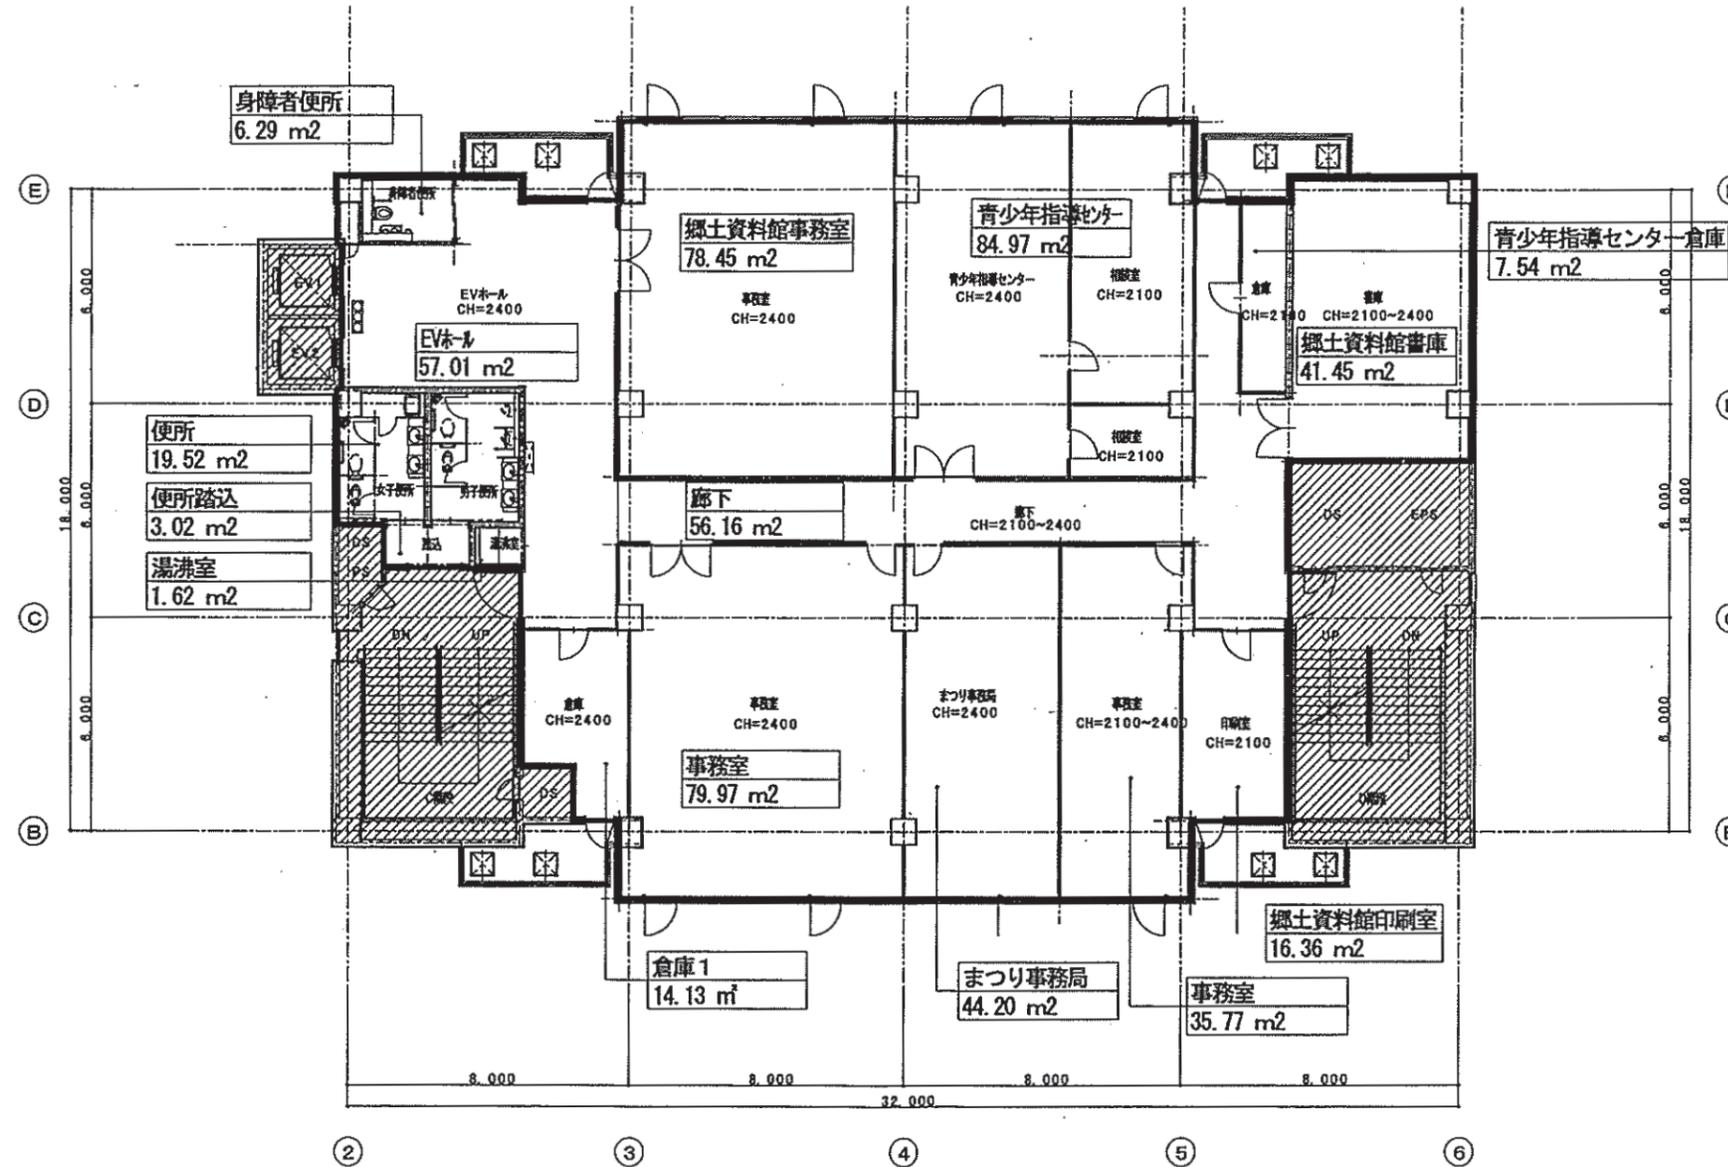

みのおサンプラザ 5階	
専有面積	546.46㎡

...共用部を示す。


単位：㎡

室名	公簿面積	管理面積割り
郷土資料館	136.26	184.84
青少年指導センター	92.51	125.49
事務室等	174.07	236.13
その他(トイレ・廊下)	143.62	
計(公簿)	546.46	

別紙-6-2 みのおサンプラザ1号館図面

⑤ 6階・7階平面図

1/200 N↑

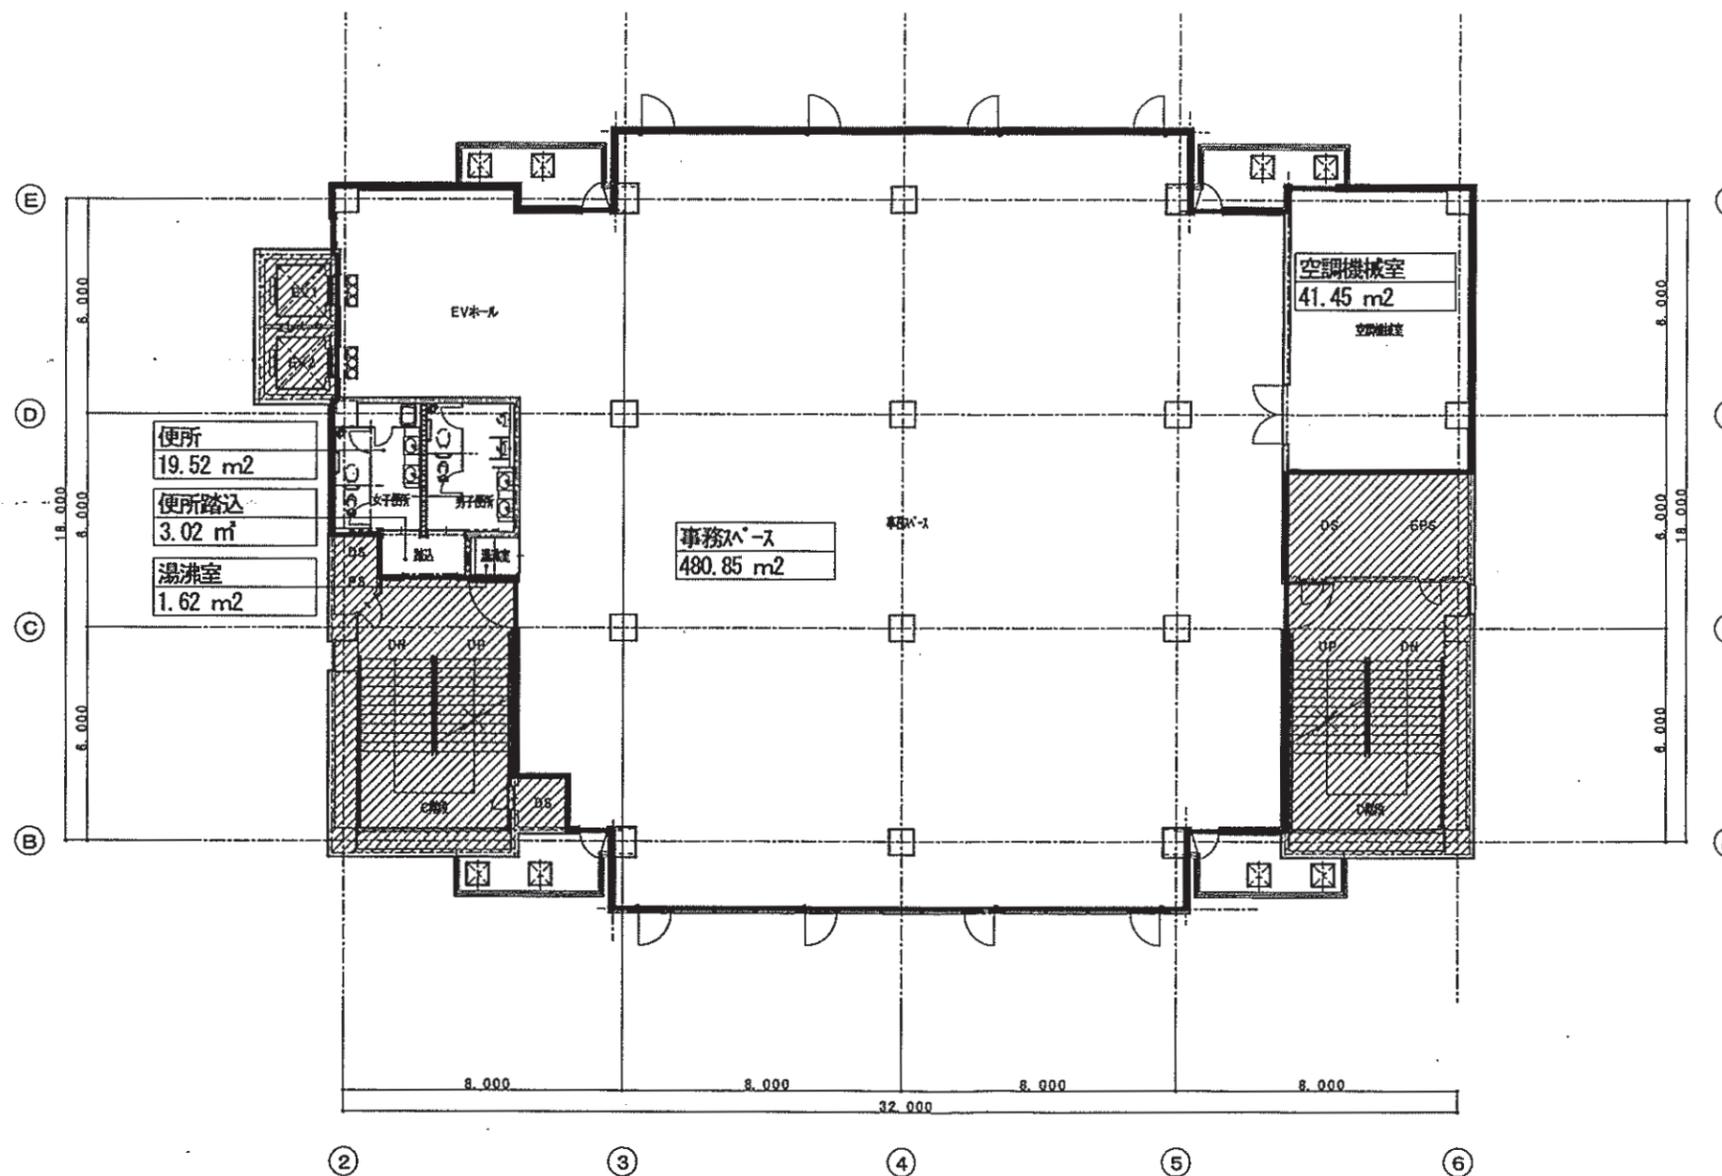


みのおサンプラザ 6階・7階	
専有面積	546.46㎡

 …共用部を示す。

別紙-6-2 みのおサンプラザ1号館図面

⑥8階平面図

1/200 N↑

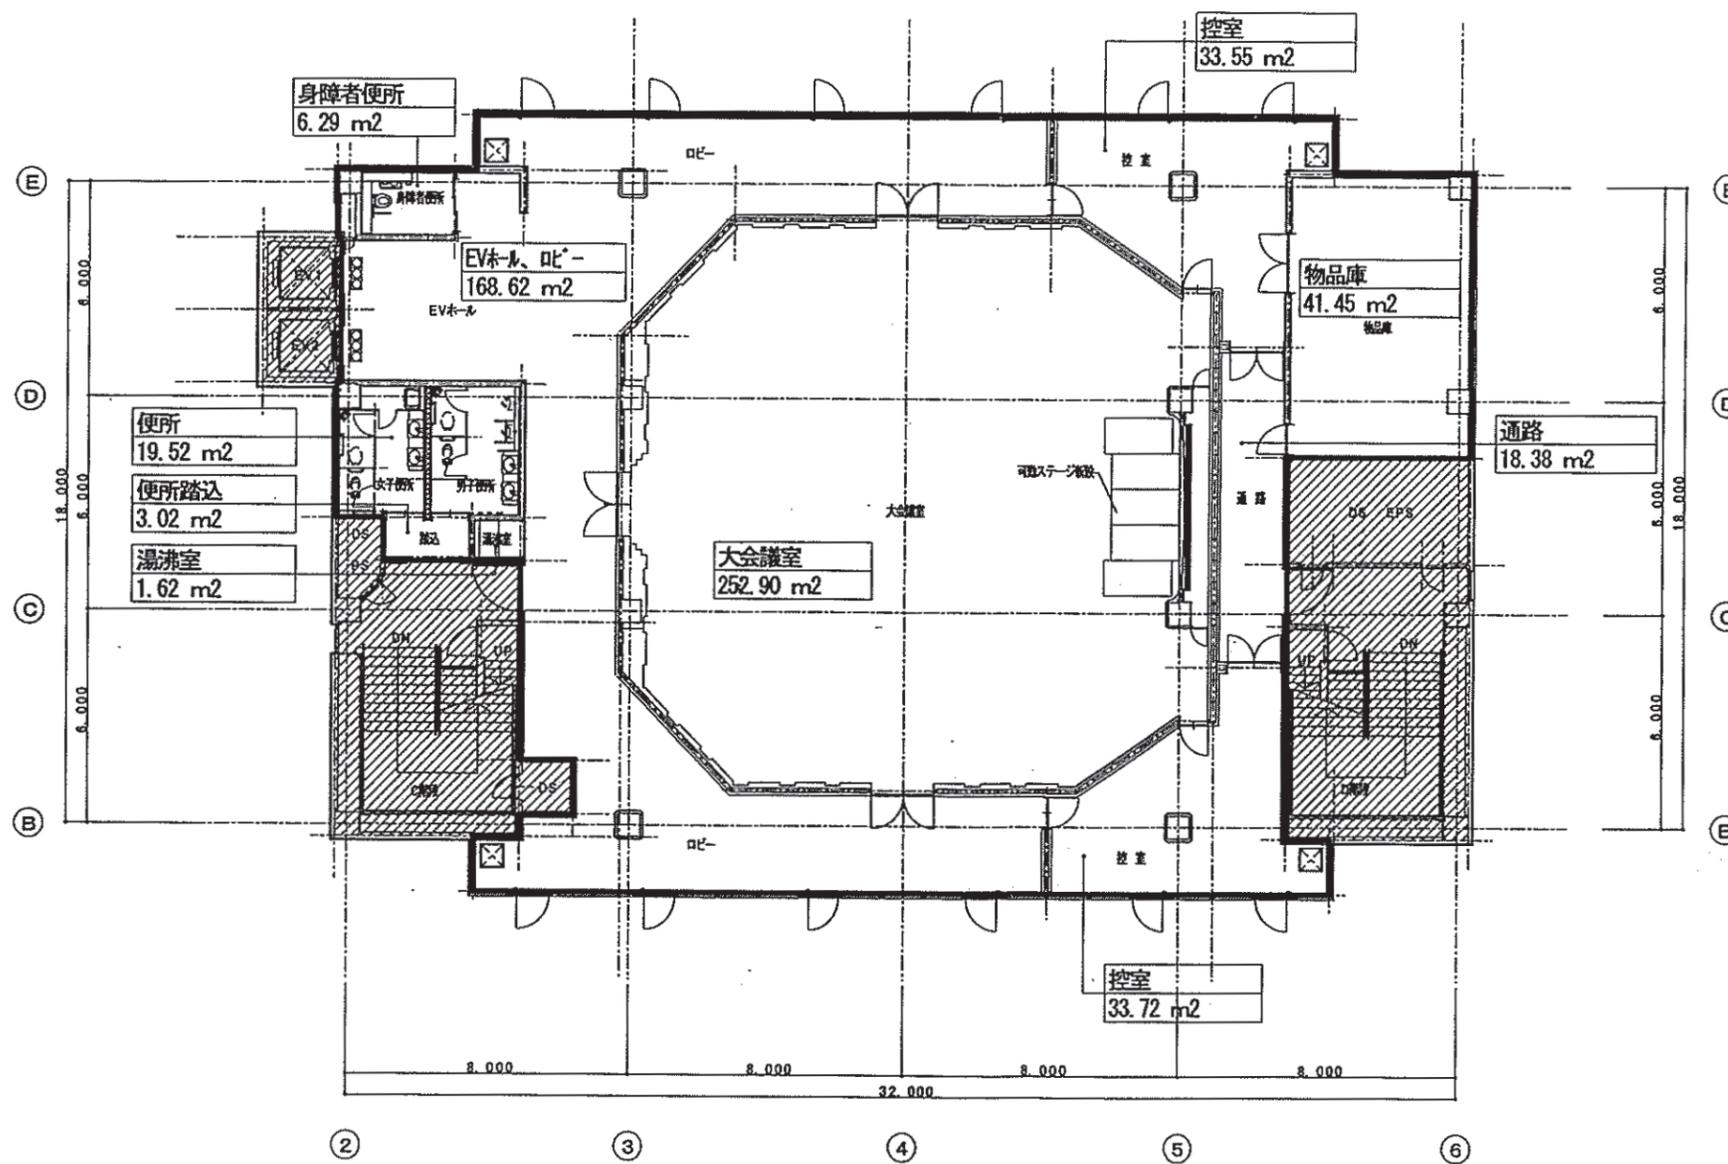

みのおサンプラザ 8階	
専有面積	579.07㎡

▨ …共用部を示す。

