


〔資料1〕 自然館本館平面図

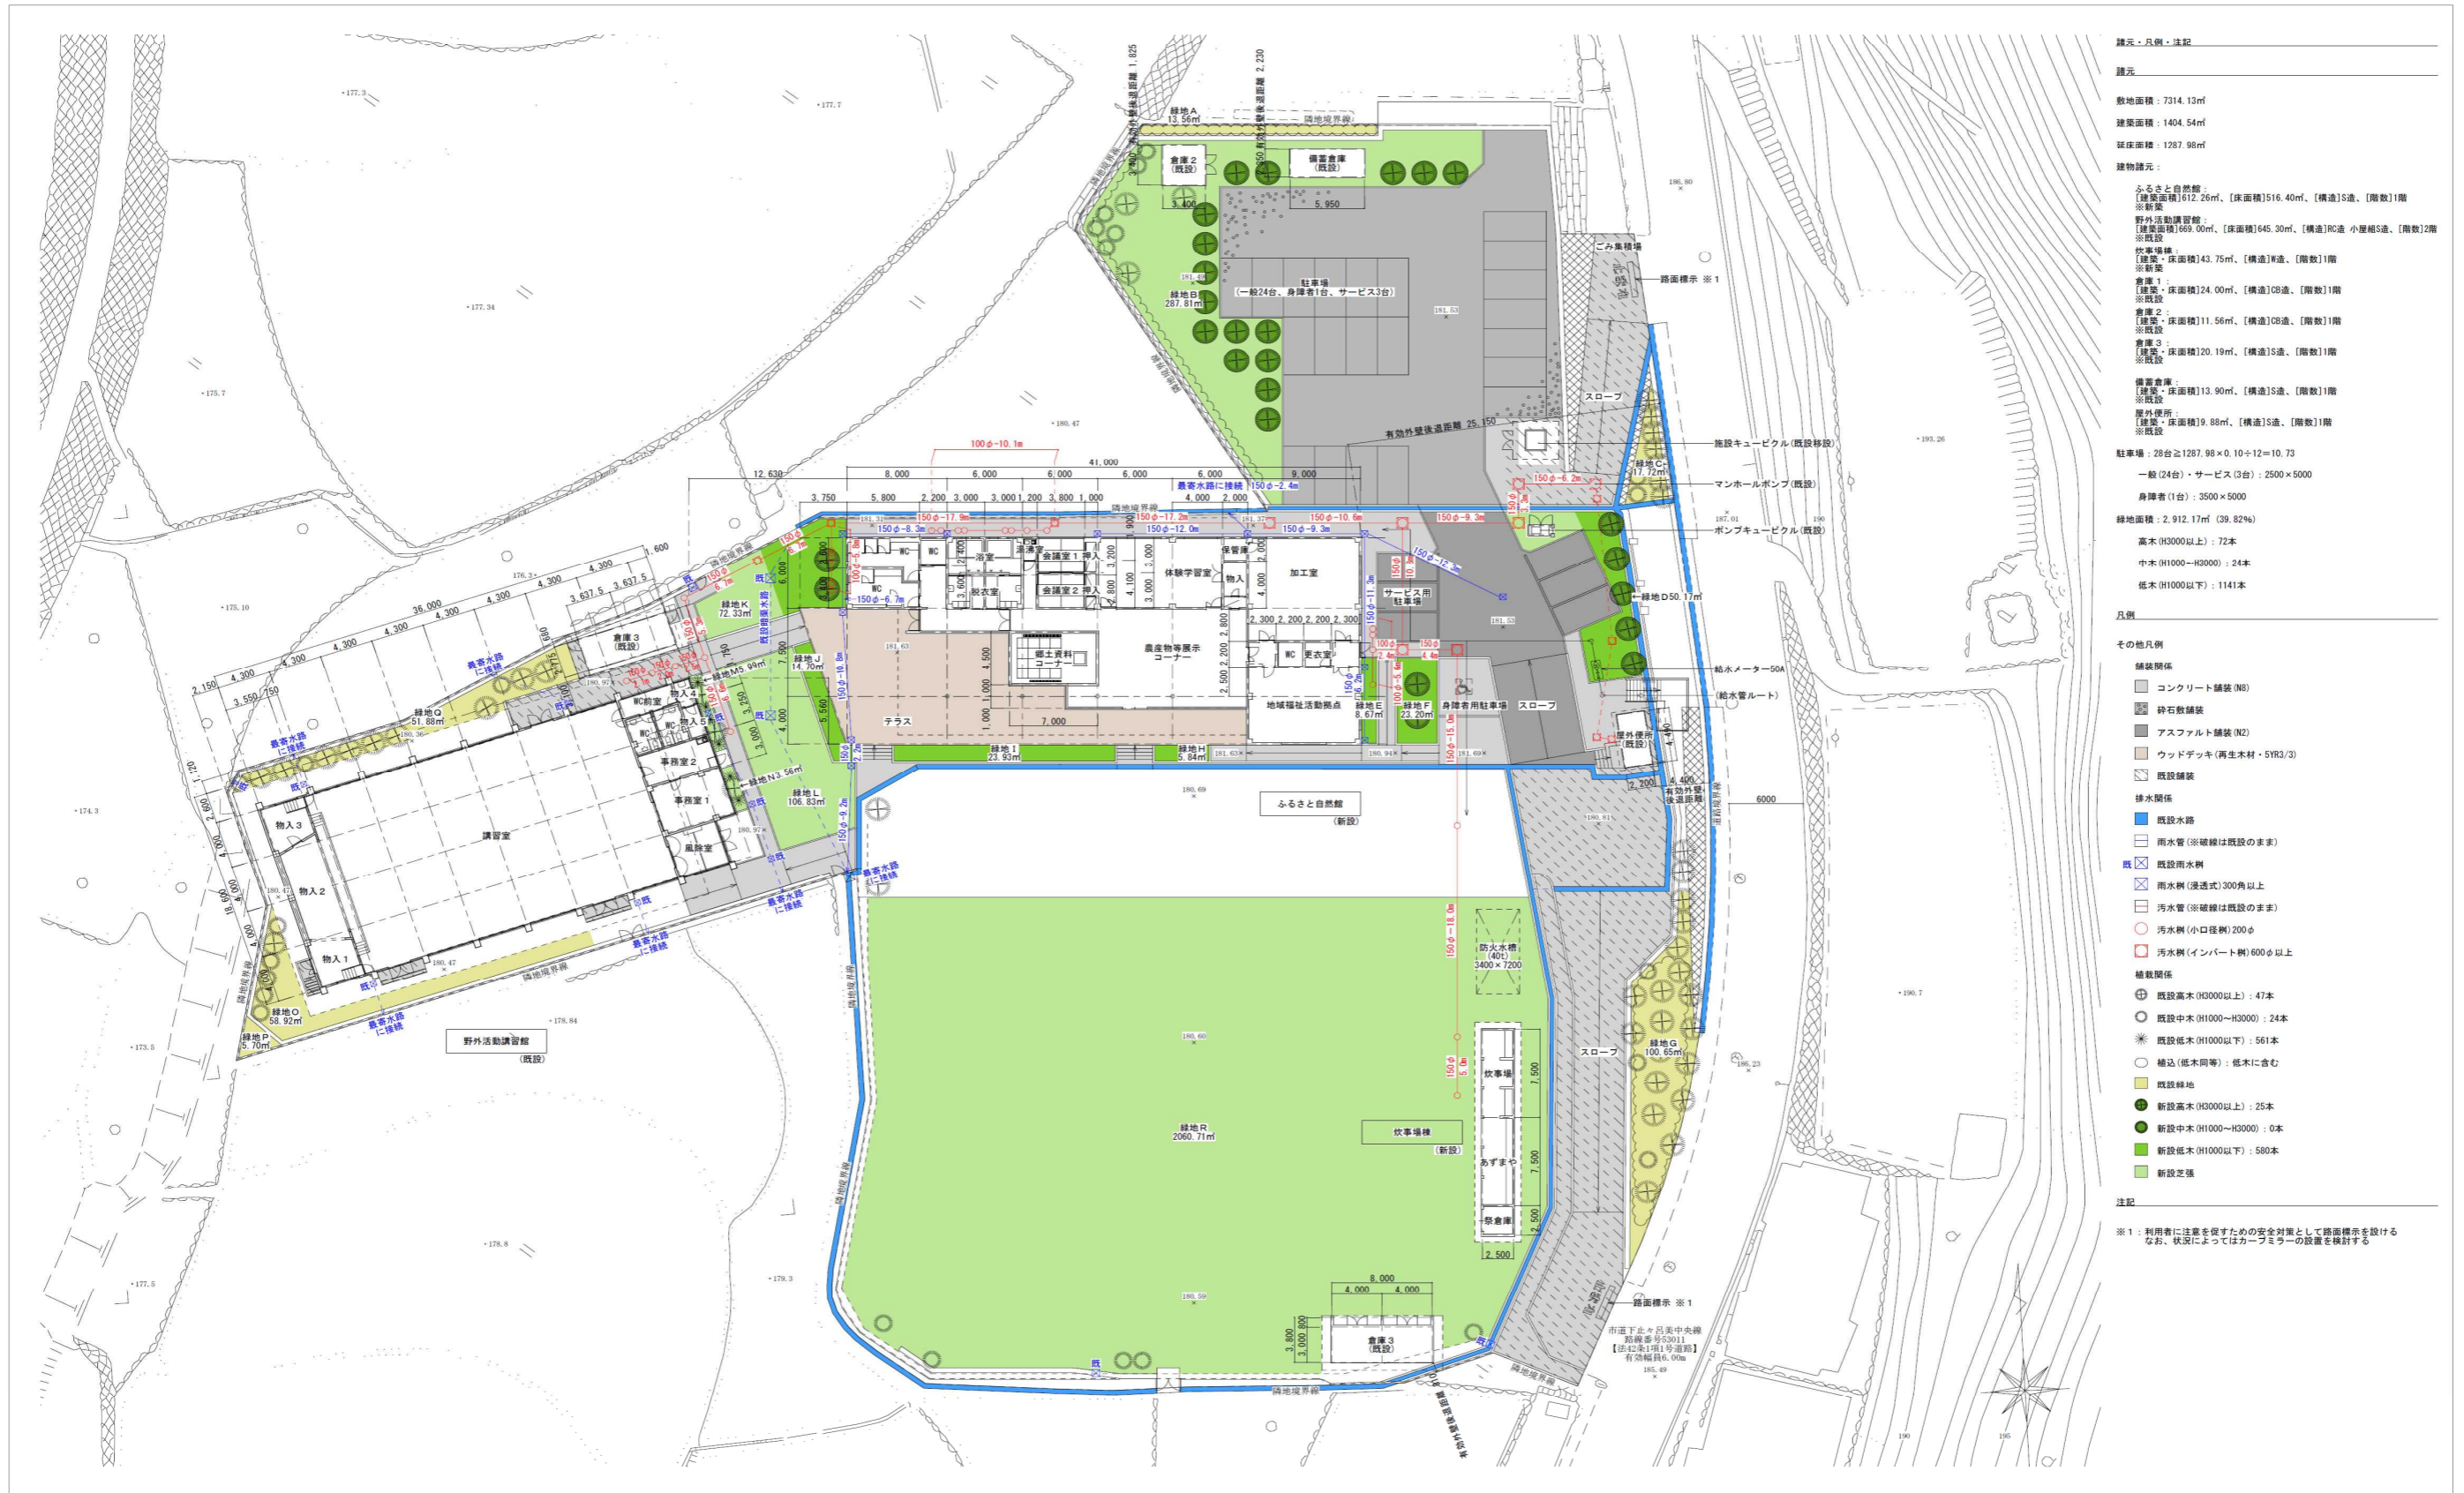

- 竣工・凡例・注記**
- 竣工**
- 敷地面積：7314.13㎡
 建築面積：1404.54㎡
 延床面積：1287.98㎡
- 建物諸元：**
- ふるさと自然館
 [建築面積]612.26㎡、[床面積]516.40㎡、[構造]S造、[階数]11階
 ※新築
 - 野外活動講習館
 [建築面積]669.00㎡、[床面積]645.30㎡、[構造]RC造 小規模S造、[階数]2階
 ※既設
 - 作業場
 [建築面積]43.75㎡、[構造]W造、[階数]1階
 ※新築
 - 倉庫1
 [建築面積]24.00㎡、[構造]CS造、[階数]1階
 ※既設
 - 倉庫2
 [建築面積]11.56㎡、[構造]CS造、[階数]1階
 ※既設
 - 倉庫3
 [建築面積]120.19㎡、[構造]S造、[階数]1階
 ※既設
 - 備置倉庫
 [建築面積]13.90㎡、[構造]S造、[階数]1階
 ※既設
 - 肥料貯蔵所
 [建築面積]9.88㎡、[構造]S造、[階数]1階
 ※既設
- 駐車場：**28台±1287.98×0.10÷12=10.73
 一般(24台)・サービス(3台)：2500×5000
 身障者(1台)：3500×5000
- 緑地面積：**2,912.17㎡ (39.82%)
 高木(H3000以上)：72本
 中木(H1000～H3000)：24本
 低木(H1000以下)：1141本
- 凡例**
- その他凡例**
- 舗装関係
 - コンクリート舗装(N8)
 - 砕石舗装
 - アスファルト舗装(N2)
 - ウッドデッキ(再生木材・5YR3/3)
 - 既設舗装
 - 排水関係
 - 既設水路
 - 雨水管(※破線は既設のまま)
 - 既設雨水樹
 - 雨水樹(浸透式)300角以上
 - 汚水管(※破線は既設のまま)
 - 汚水樹(小口径樹)200φ
 - 汚水樹(インバート樹)600φ以上
 - 植栽関係
 - 既設高木(H3000以上)：47本
 - 既設中木(H1000～H3000)：24本
 - 既設低木(H1000以下)：561本
 - ※ 植込(低木同等)：低木に含む
 - 既設緑地
 - 新設高木(H3000以上)：25本
 - 新設中木(H1000～H3000)：0本
 - 新設低木(H1000以下)：580本
 - 新設芝張
- 注記**
- ※1：利用者に注意を促すための安全対策として路面標示を設ける
 なお、状況によってはカーミラーの設置を検討する