




# 箕面船場駅前土地区画整理事業 設計 計 図

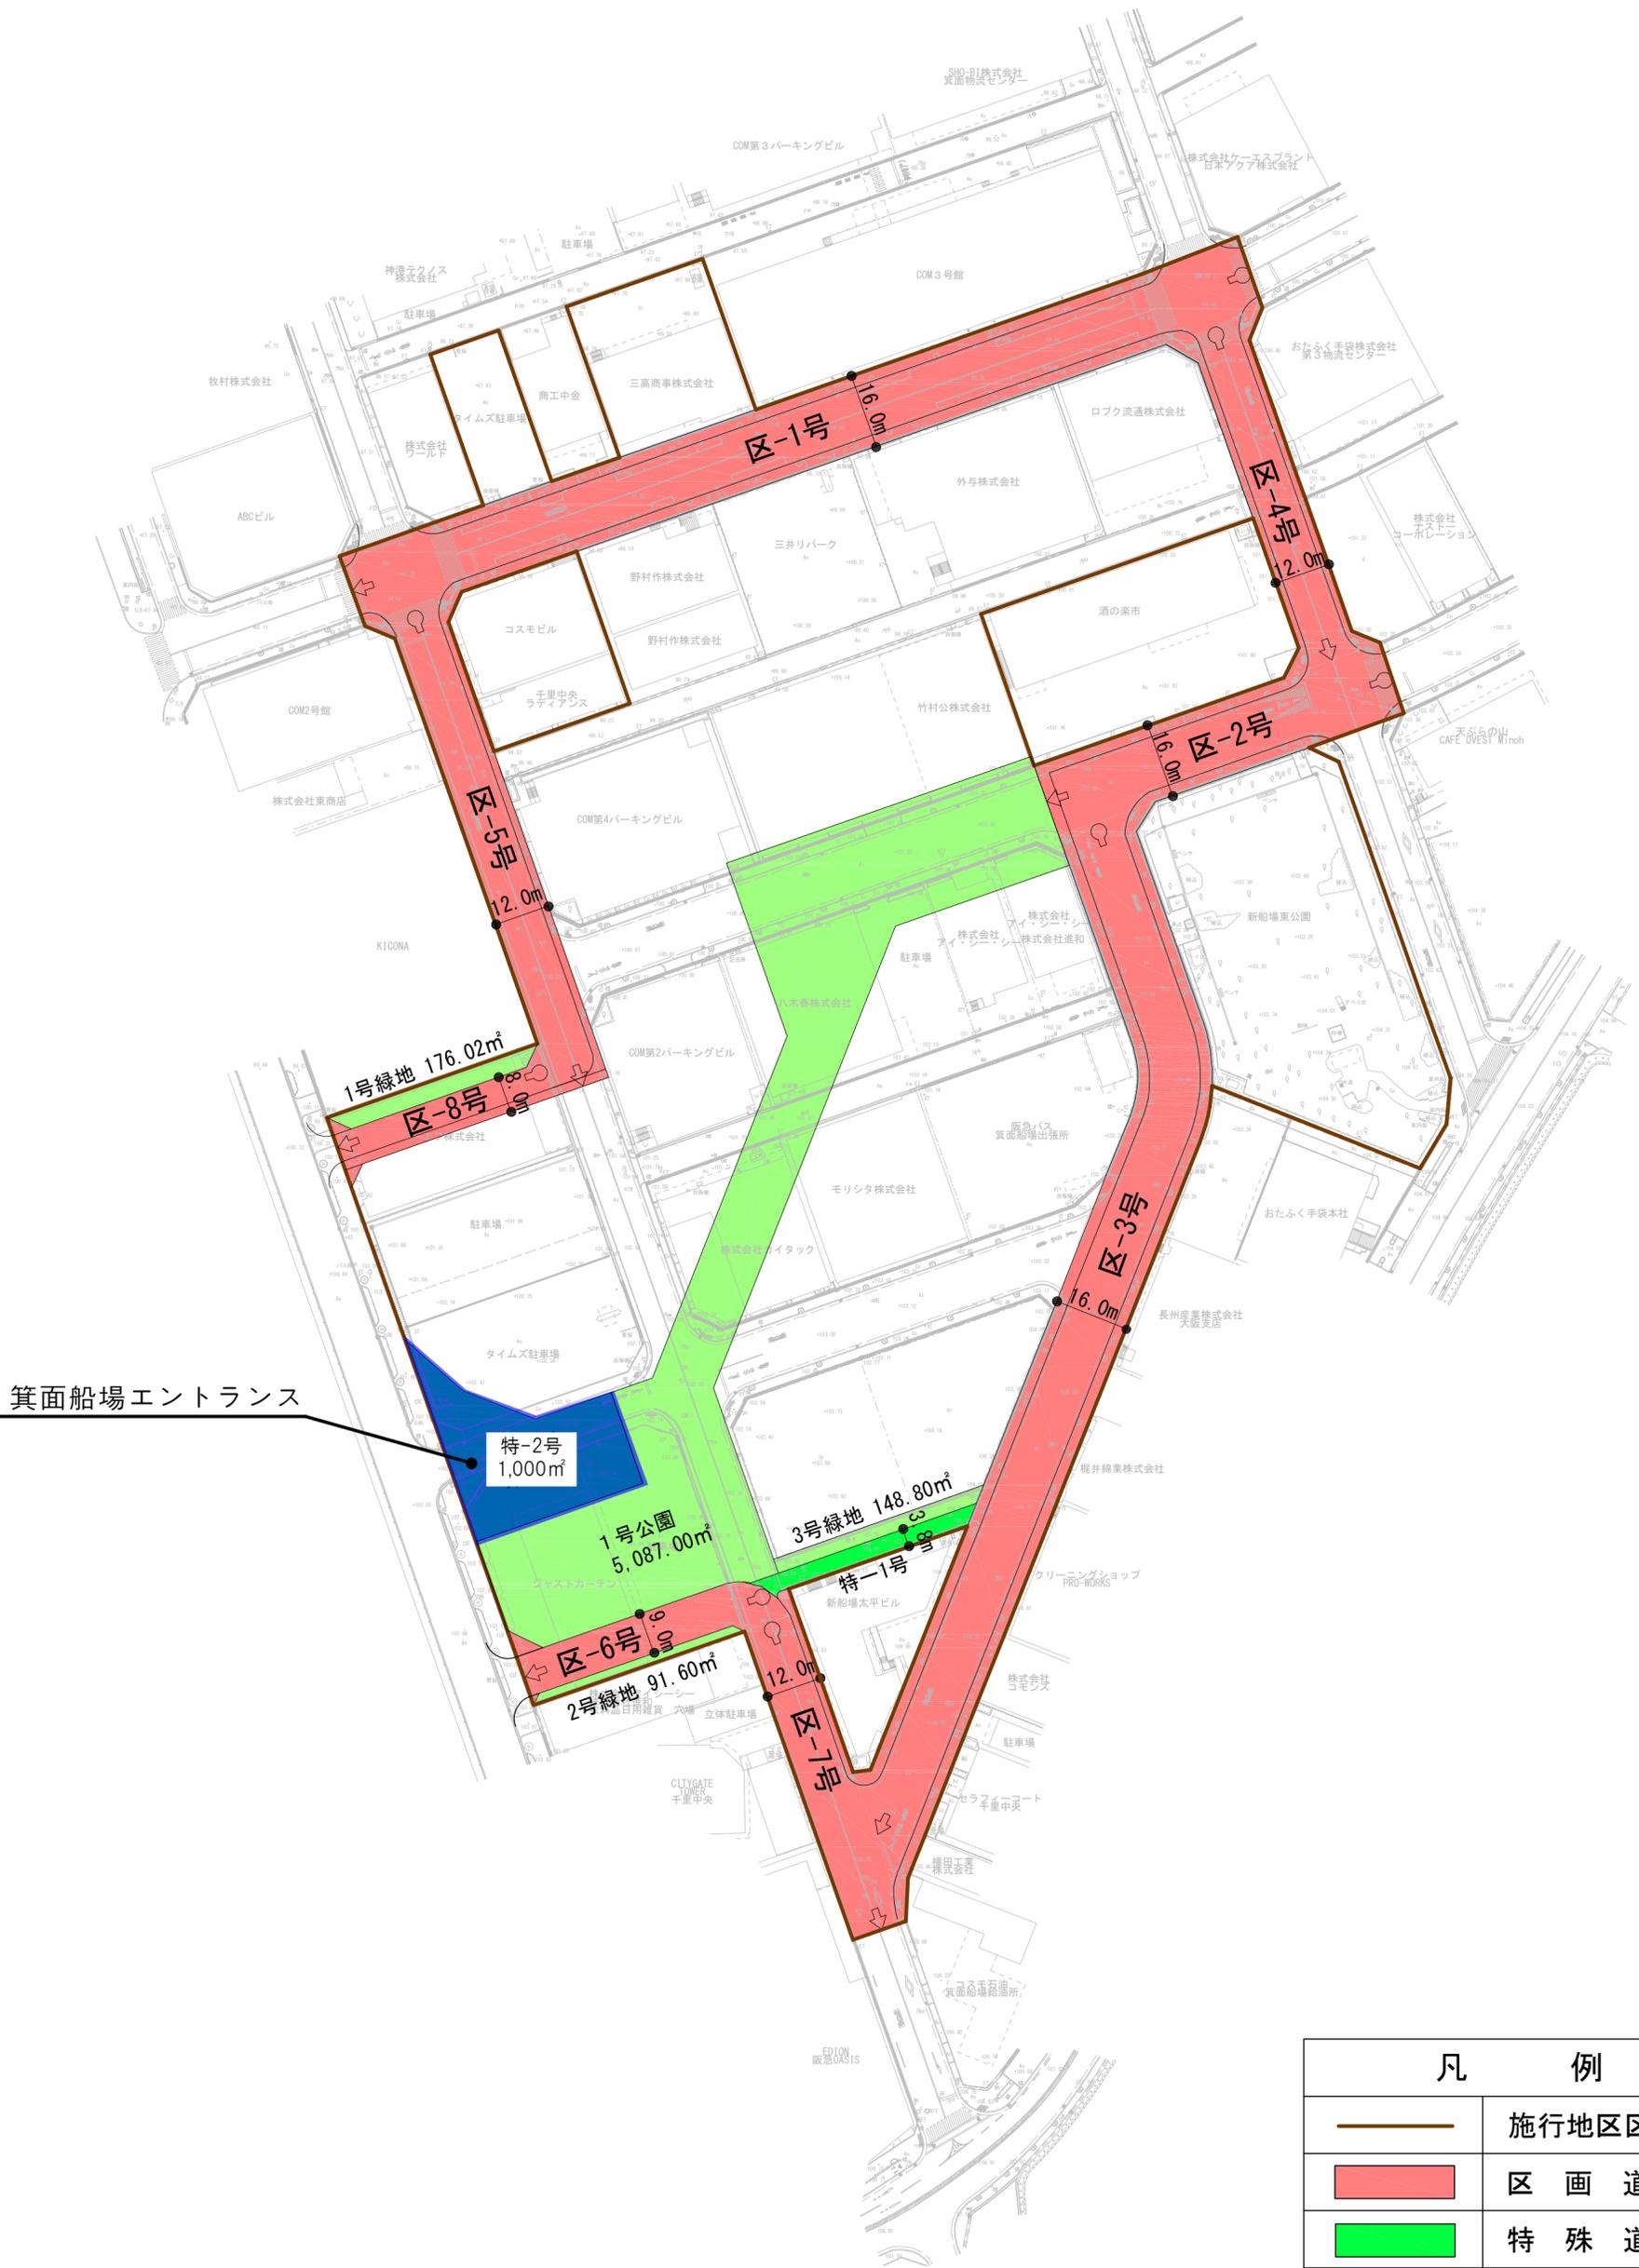

箕面船場エントランス

凡 例	
	施行地区区域界
	区画道路
	特殊道路
	公園・緑地