


【屋上:駐車台数】

普通車	5台
身障者用	2台
計	7台


【地下:駐車台数】

普通車	58台
小型車	6台
軽自動車	8台
身障者用	1台
計	73台

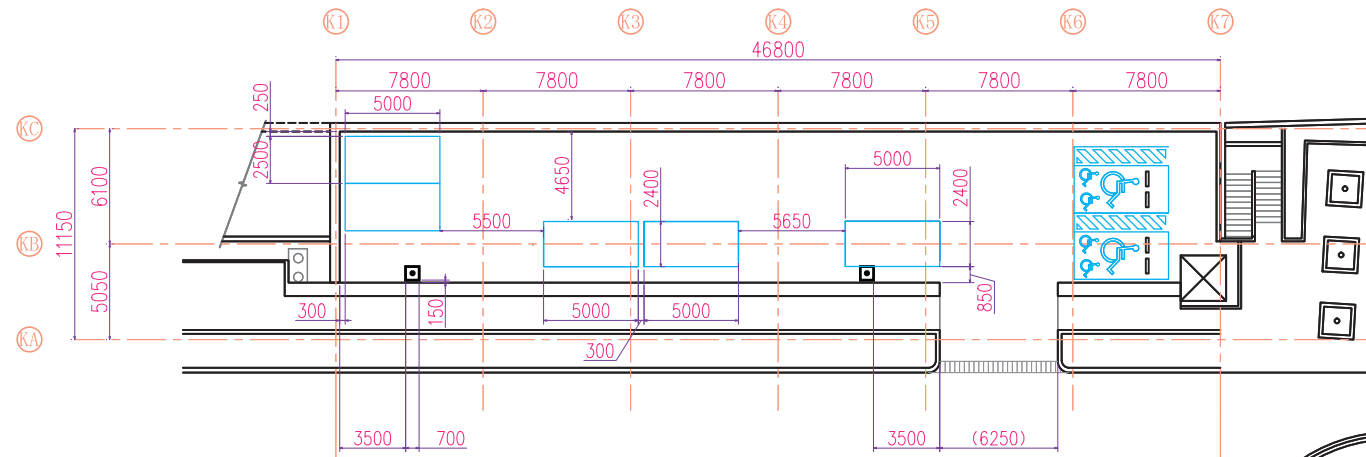

屋上 駐車場 平面図

↑ IN ↓ OUT

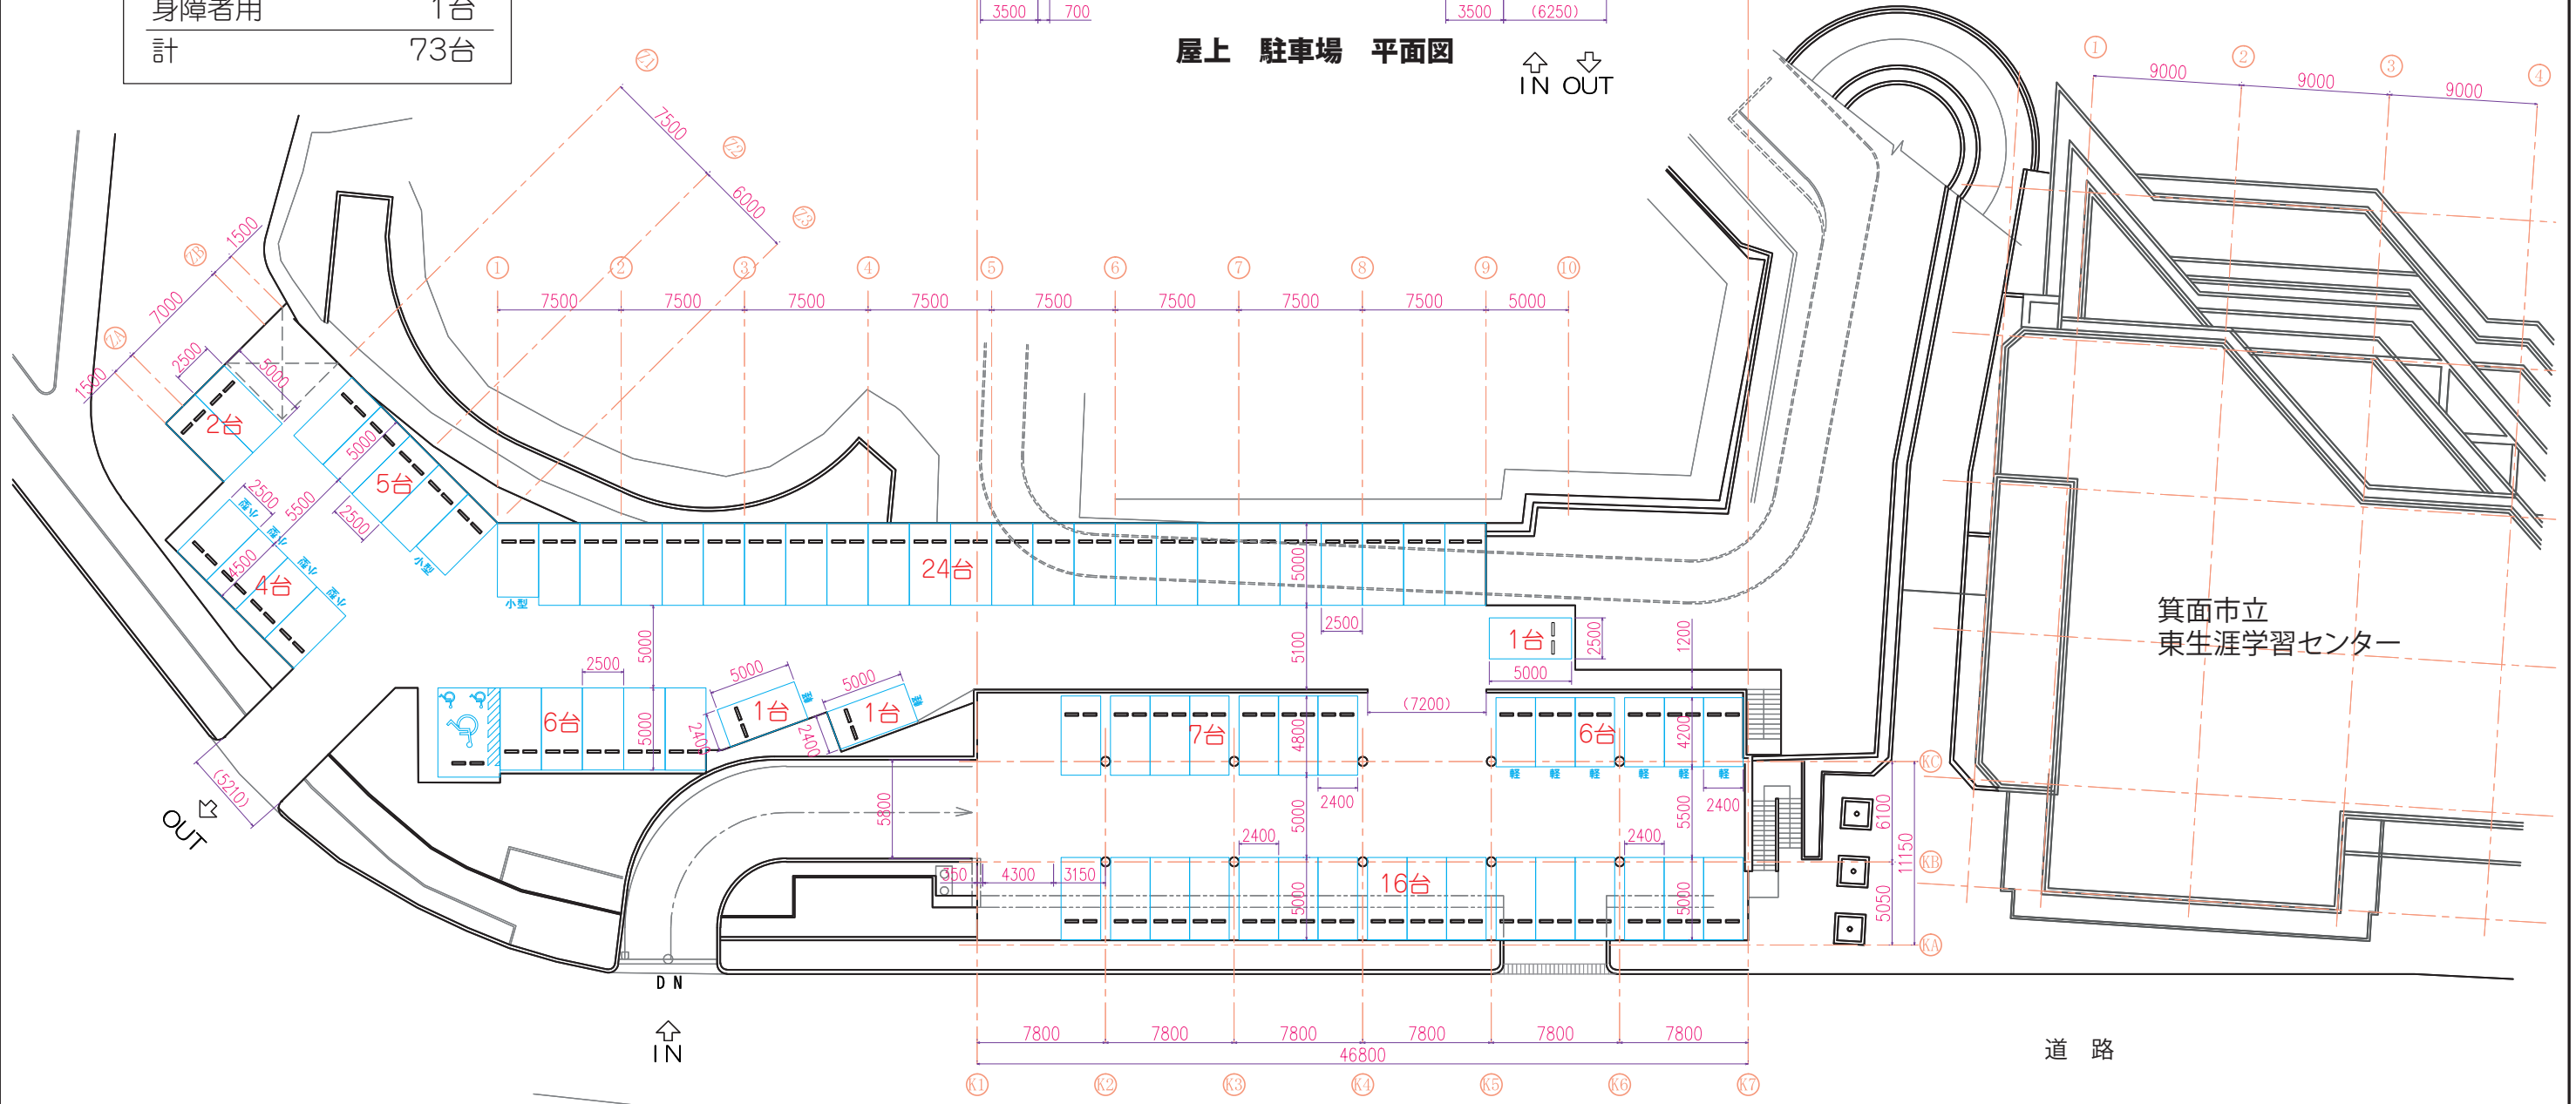

地下 駐車場 平面図

《特記事項》

所在地

大阪府箕面市粟生間谷西三丁目1-3

名称

箕面市立東生涯学習センター

図名

駐車場配置図

調整:平成31年(2019年)1月18日