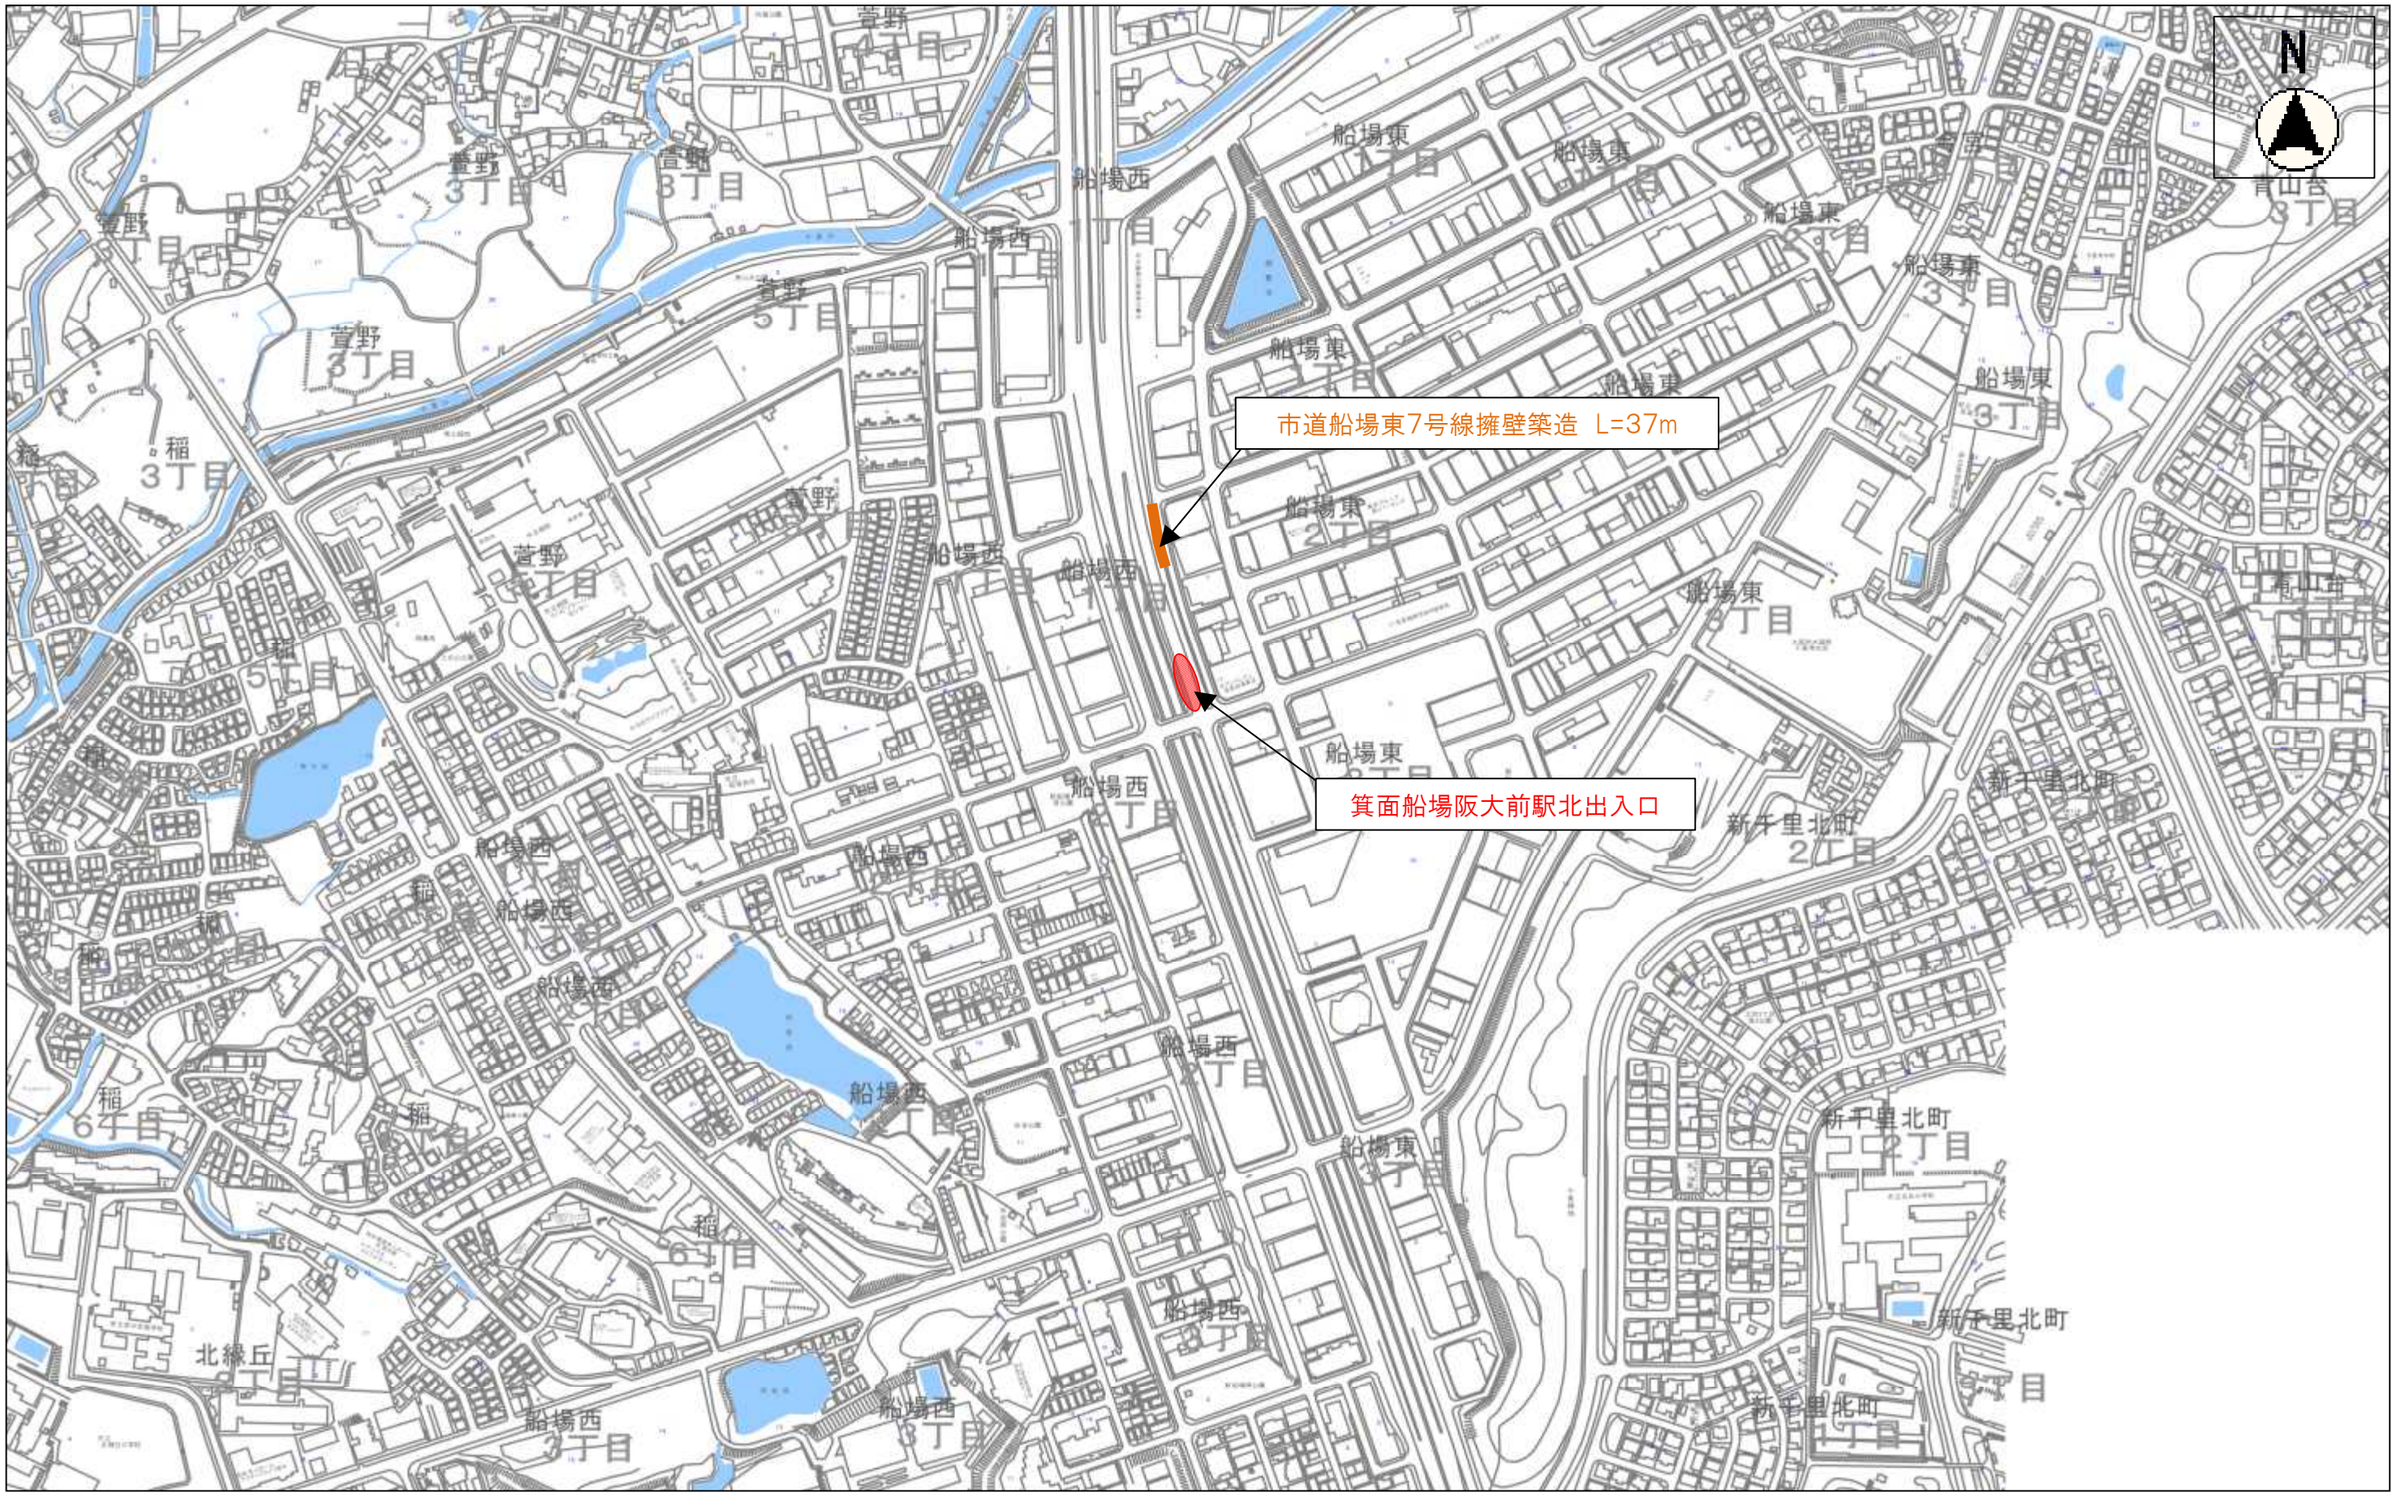施工位置図