


# 戦没者追悼式 祭壇図面

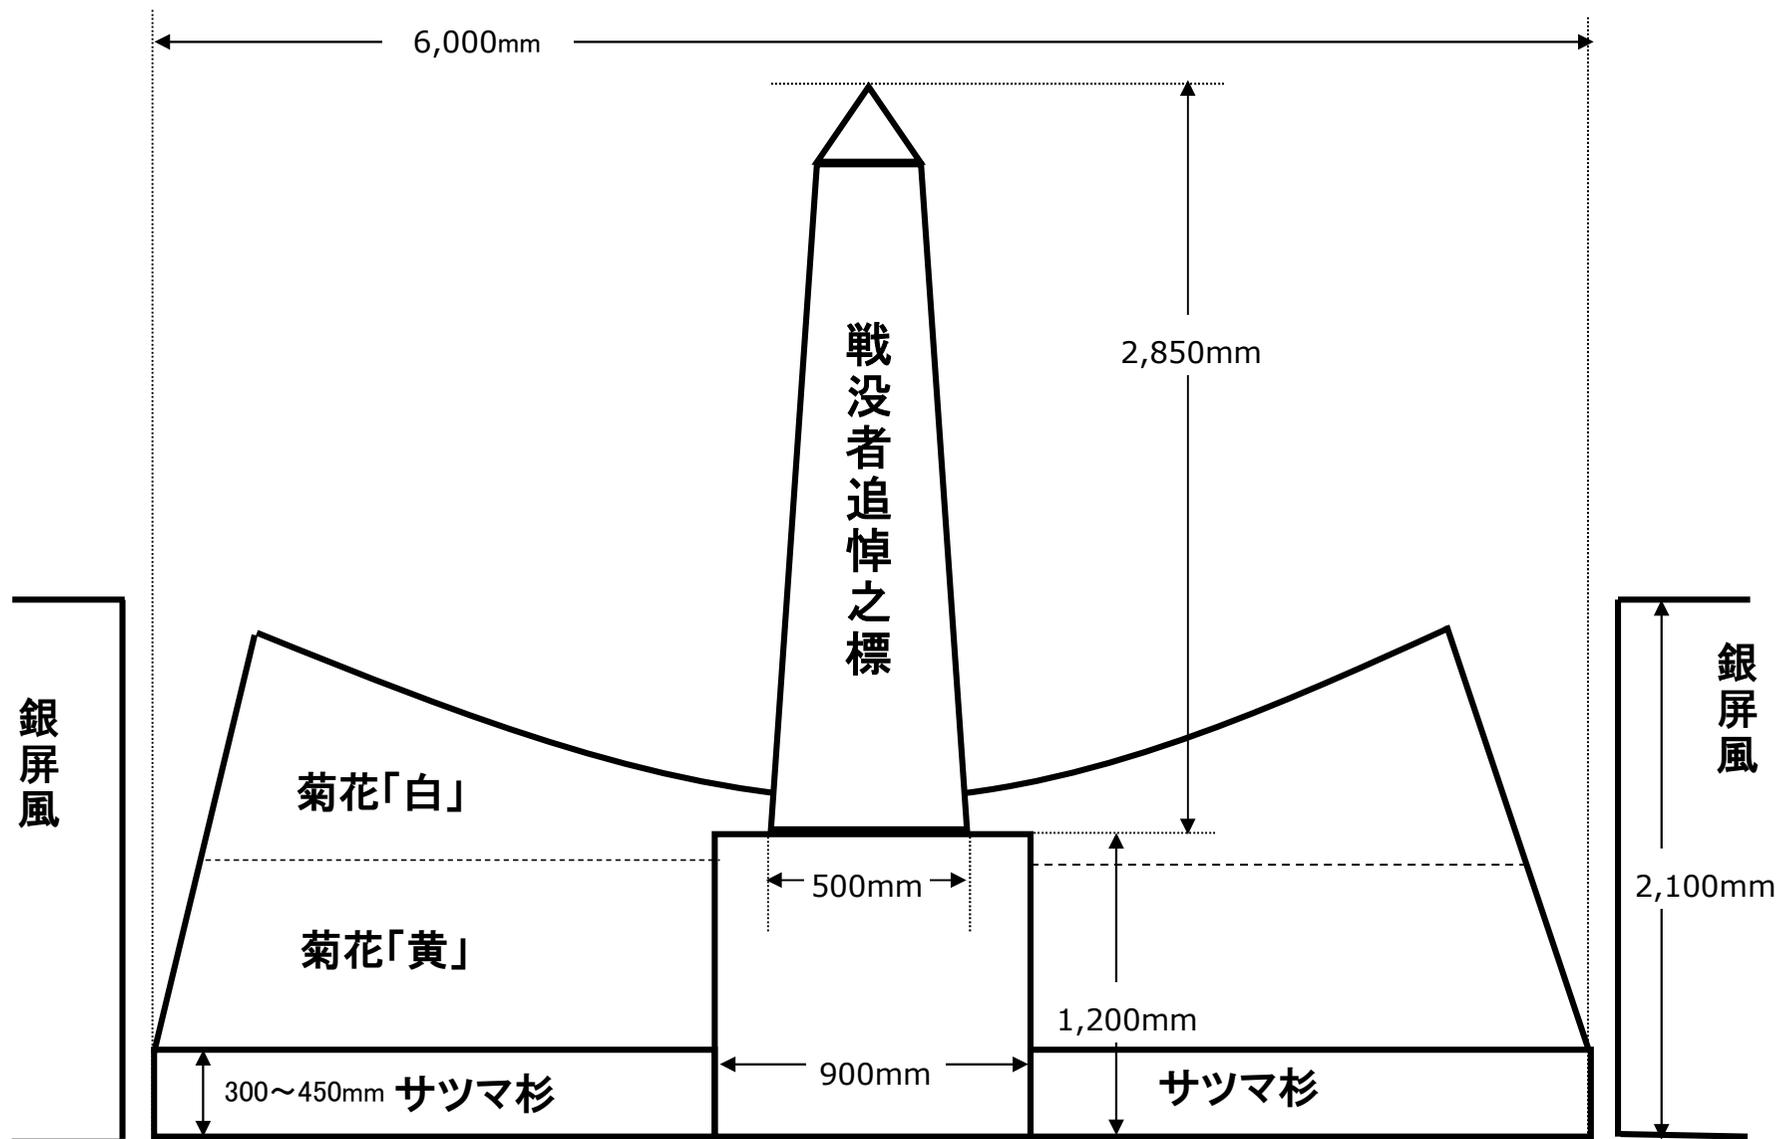



①

銀屏風

墓標

舞台両サイドの生花:一対と供える台

献花用お盆:計4台

献花台:両脇2台  
※献花用白菊 350本、花束15束  
※箕面市章水引は不要

献花台:長机3台、長机にそれぞれ献花用お盆  
※箕面市章水引

【祭壇の側面】



②

菊花段

三方:4台と土台

菊花台の土台

献花台:祭壇前。机の淵に黒の帯を巻く  
※箕面市章水引



③

墓標の土台



④

通路:白マット敷き



⑤

過去帳机:1台  
三方:4台

この茶色い箱は市が保有するものです



⑥

受付用(ロビー):6台  
※箕面市章水引は3台のみ  
※残りの3台は水引不要

2017/11/12 9:10