

位置図：坊島受水管詳細設計業務委託(R4)



業務場所


曲り池橋

曲り池


市立第二中学校

箕面市上下水道局
坊島受水場

縮尺 1 : 1000

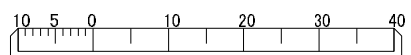

坊島受水管詳細設計業務委託(R4)

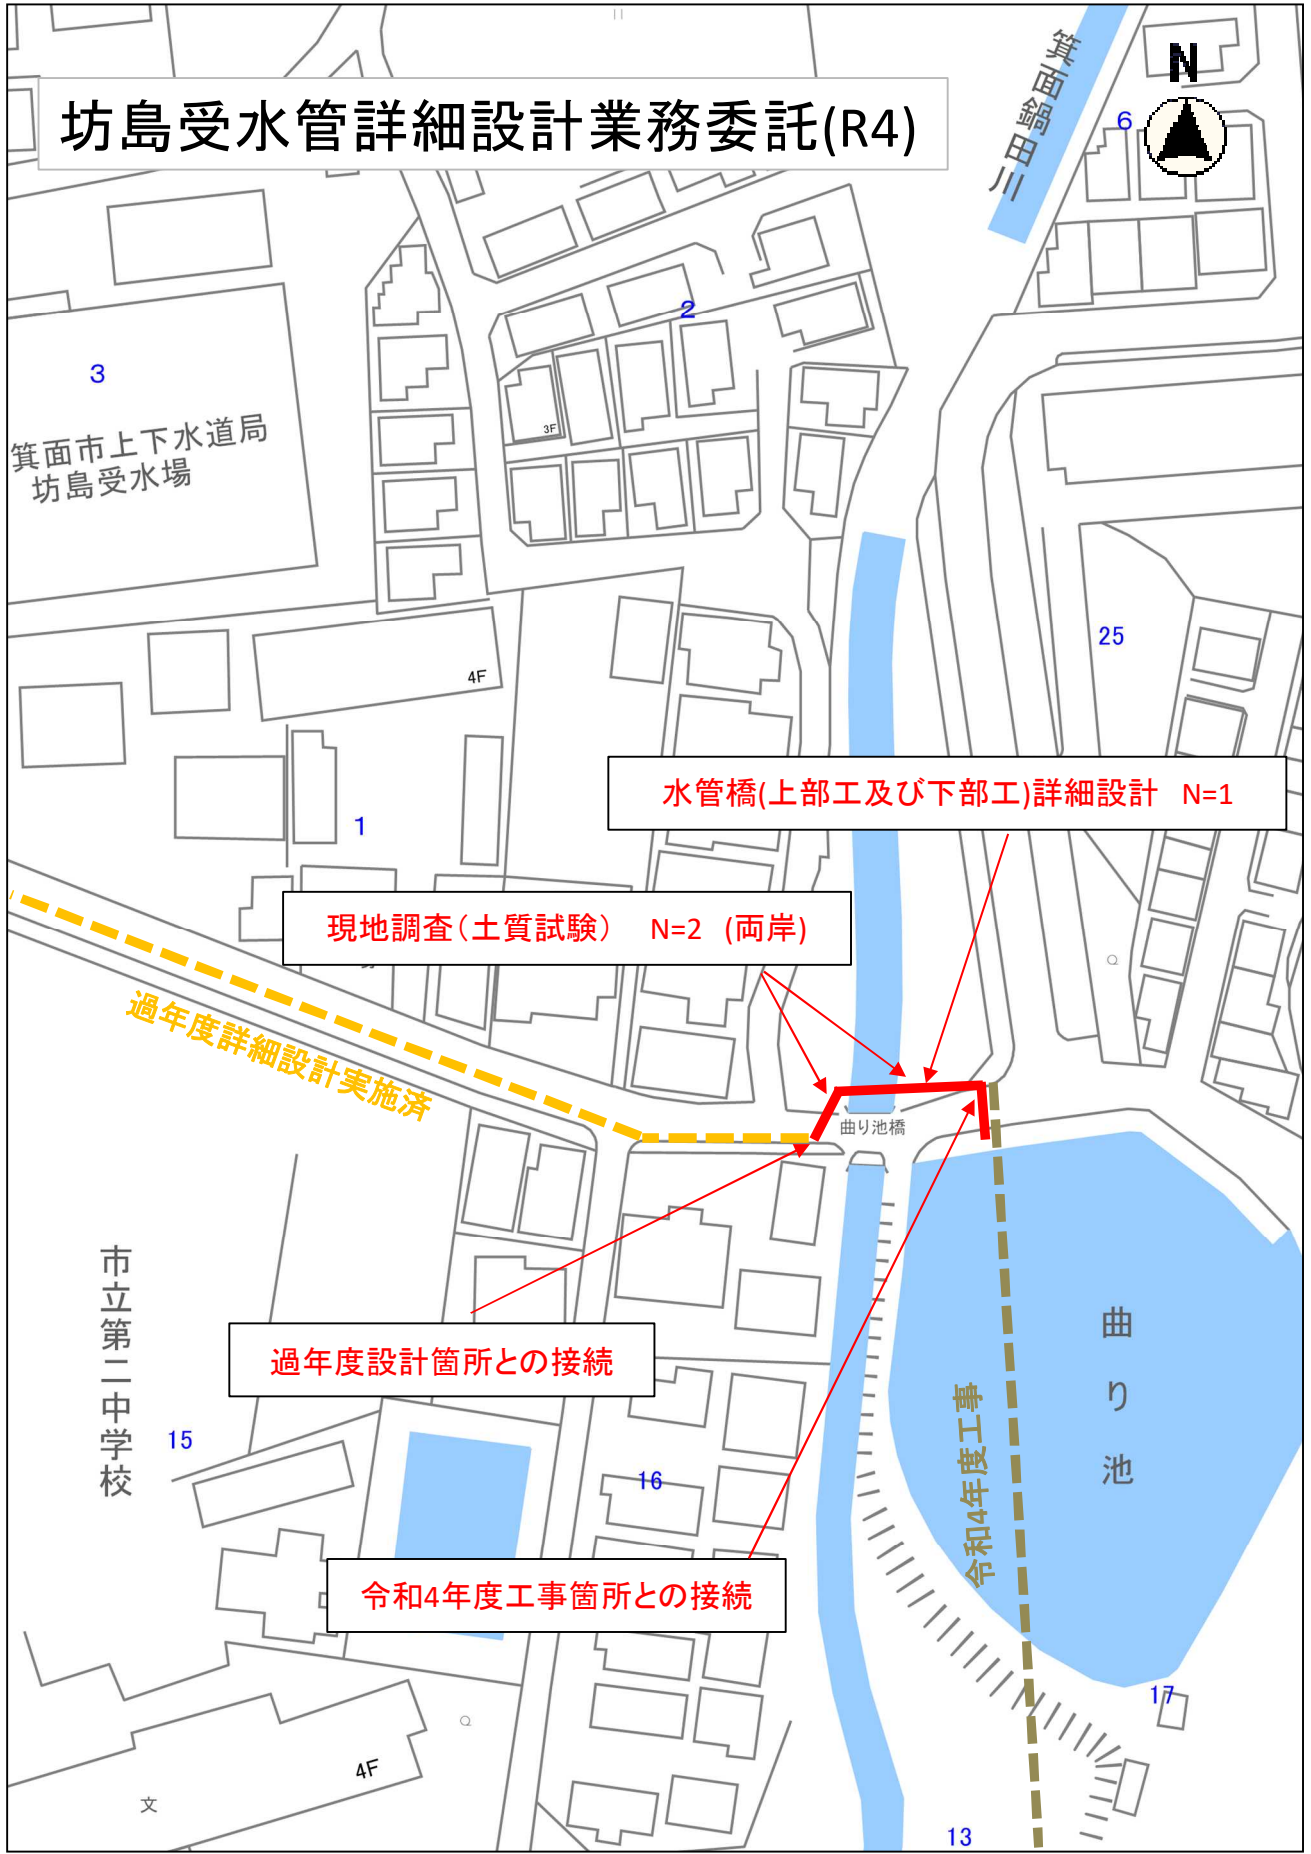

水管橋(上部工及び下部工)詳細設計 N=1

現地調査(土質試験) N=2 (両岸)

過年度設計箇所との接続

令和4年度工事箇所との接続

縮尺 1 : 1000

