


附近見取図 S: 1/5000 (A1)

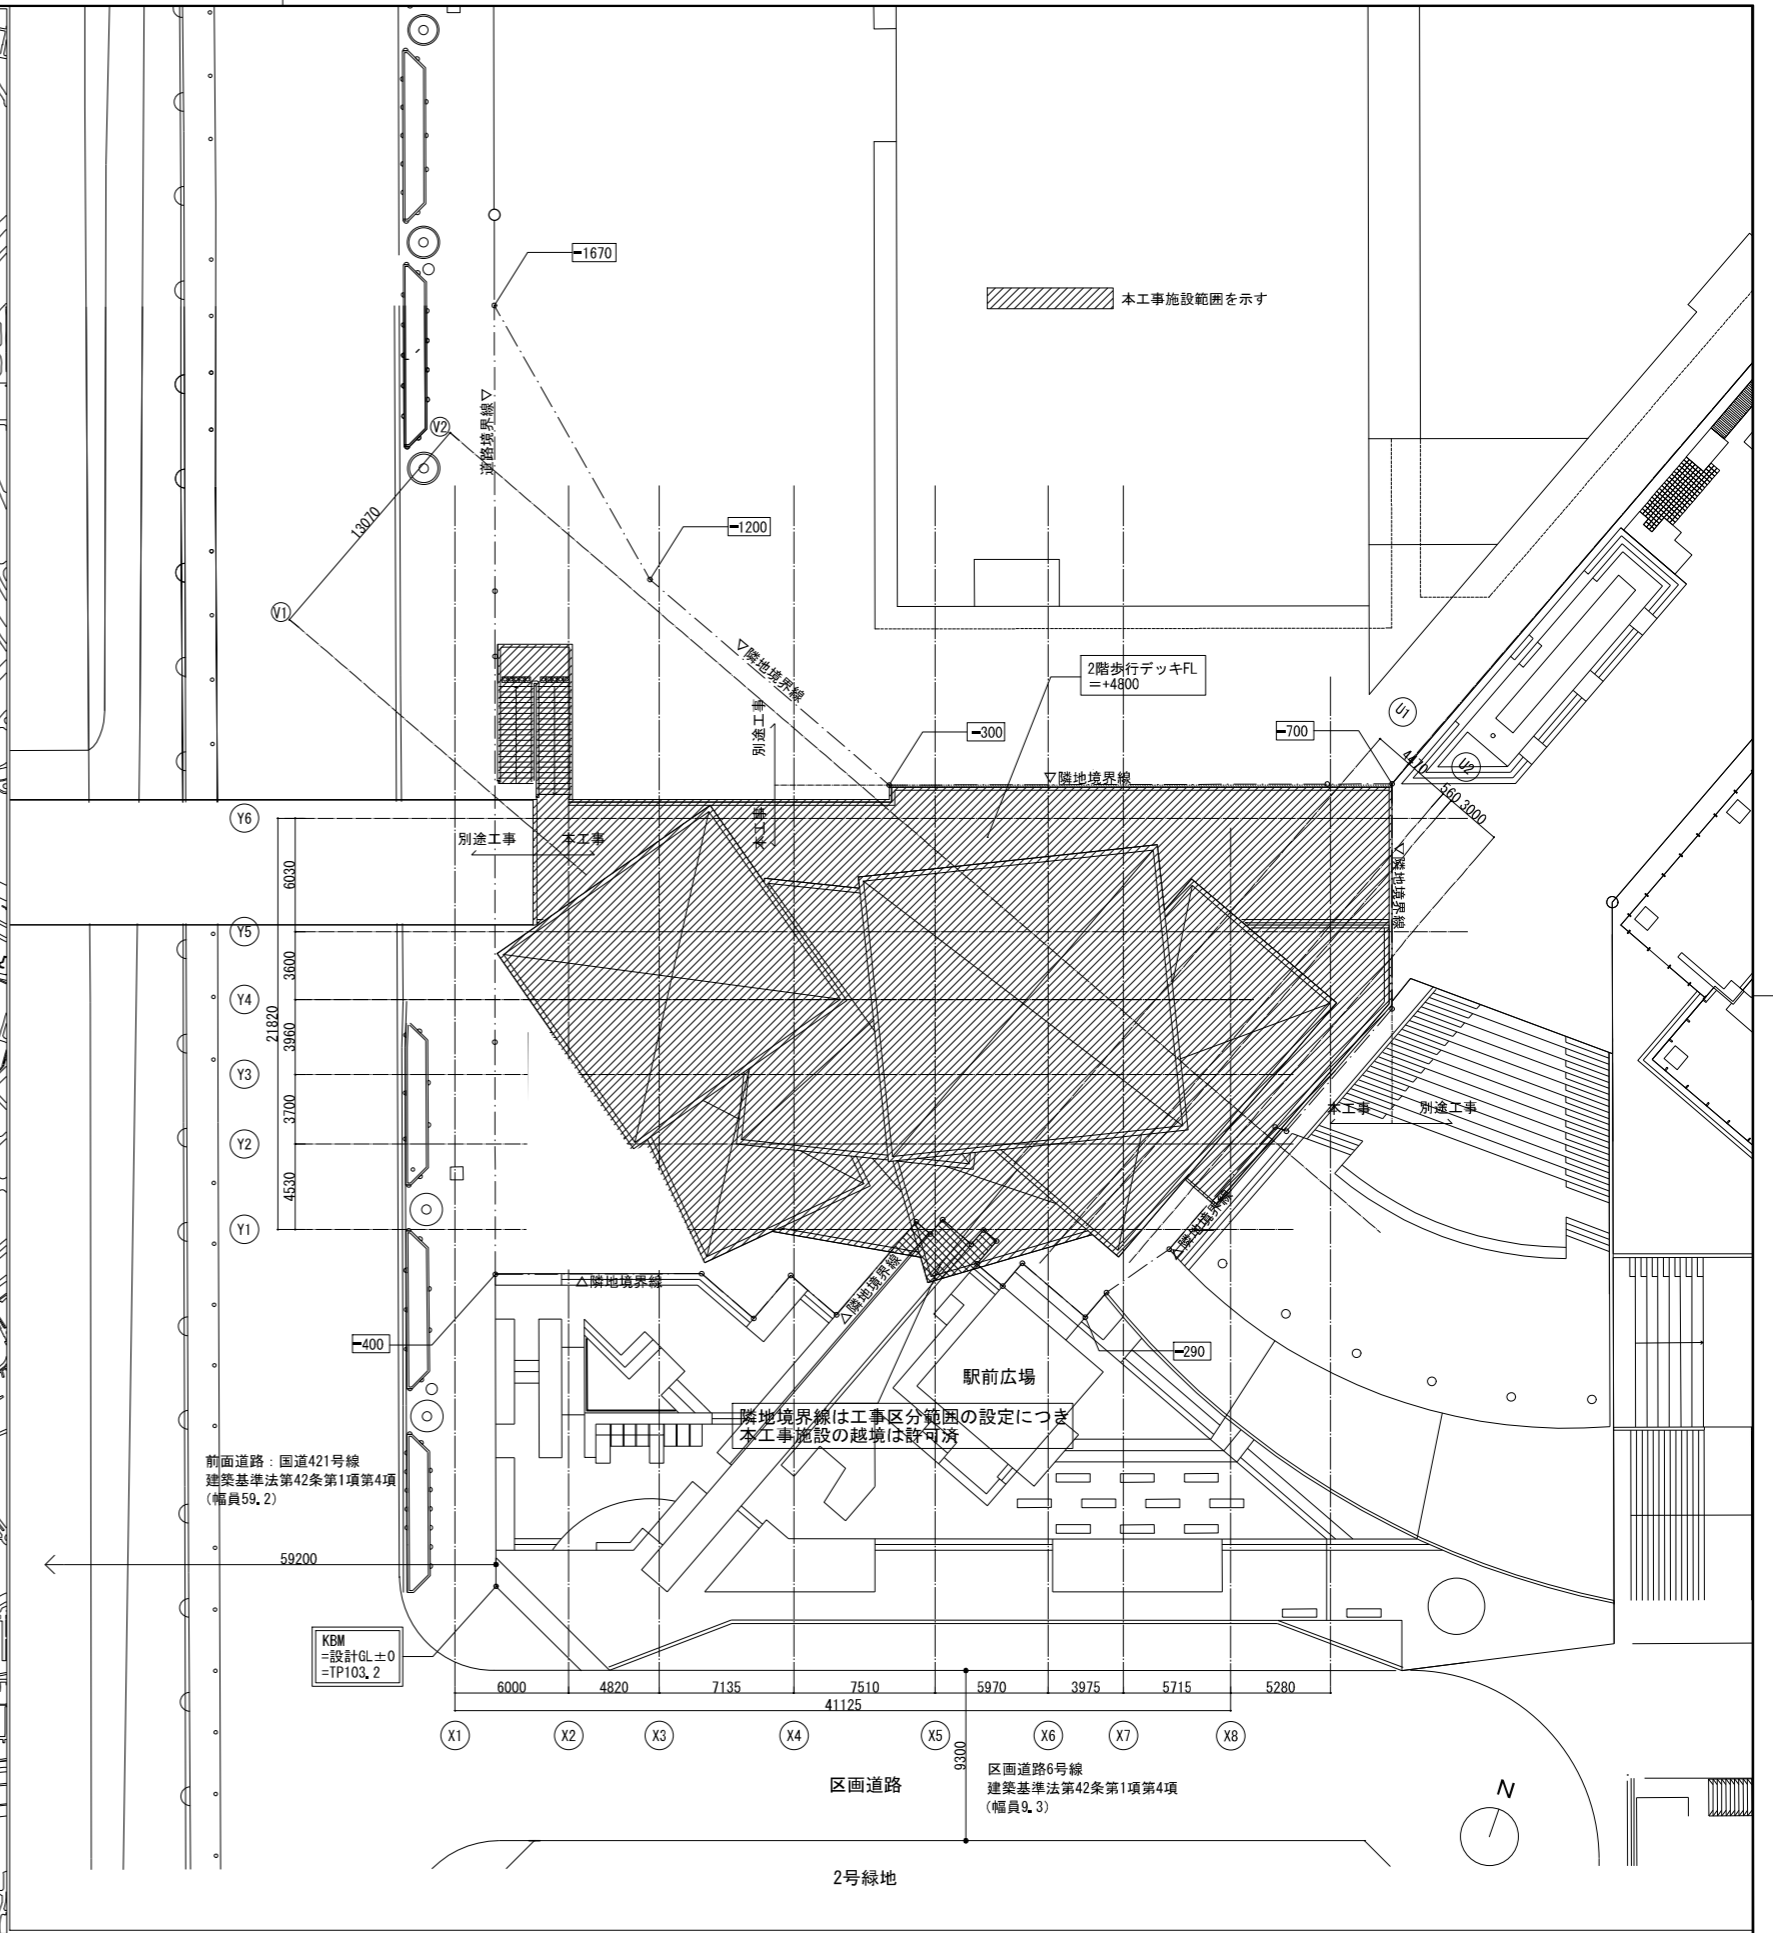

全体配置図 S: 1/200 (A1)

室長	長	副長	主任	担当	箕面市地域創造部 北急まちづくり推進室	工事名称 箕面船場阪大前駅エントランス他整備工事	設計年月日 2021.01.08	図面番号 A014
図面名称 附近見取図・全体配置図						設計番号		
縮尺 図示								