


止々呂渚公園リニューアル工事

現況図（構造物とりこわし工）

撤去：
旗ポール（3本）

撤去：
滑り台+砂場

撤去：
ぶらんこ2連（安全柵）

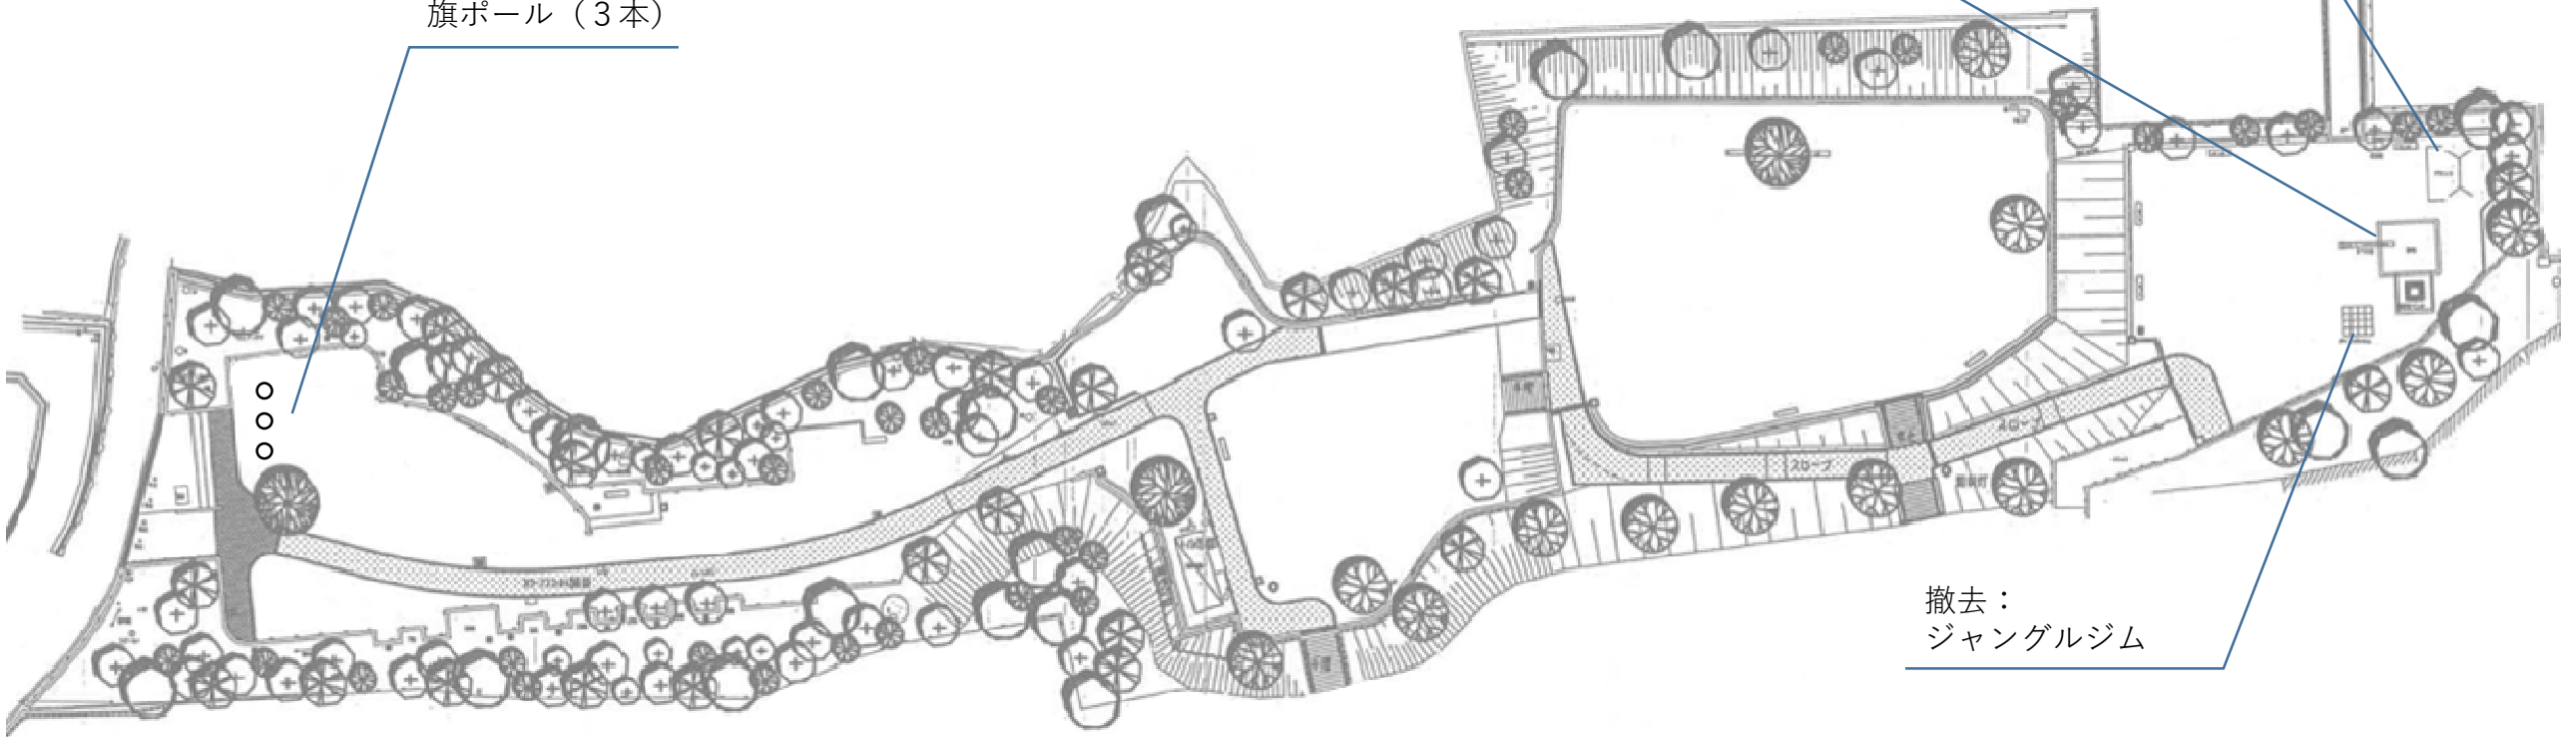

新設図（遊戯施設整備工）

新設：
背付ベンチ（据置）

新設：
健康遊具施設1


新設：
健康遊具施設2

新設：
複合遊具2

新設：
背なしベンチ（据置）3基

新設：
砂場+砂場日除けUVシート

新設：
ブランコ

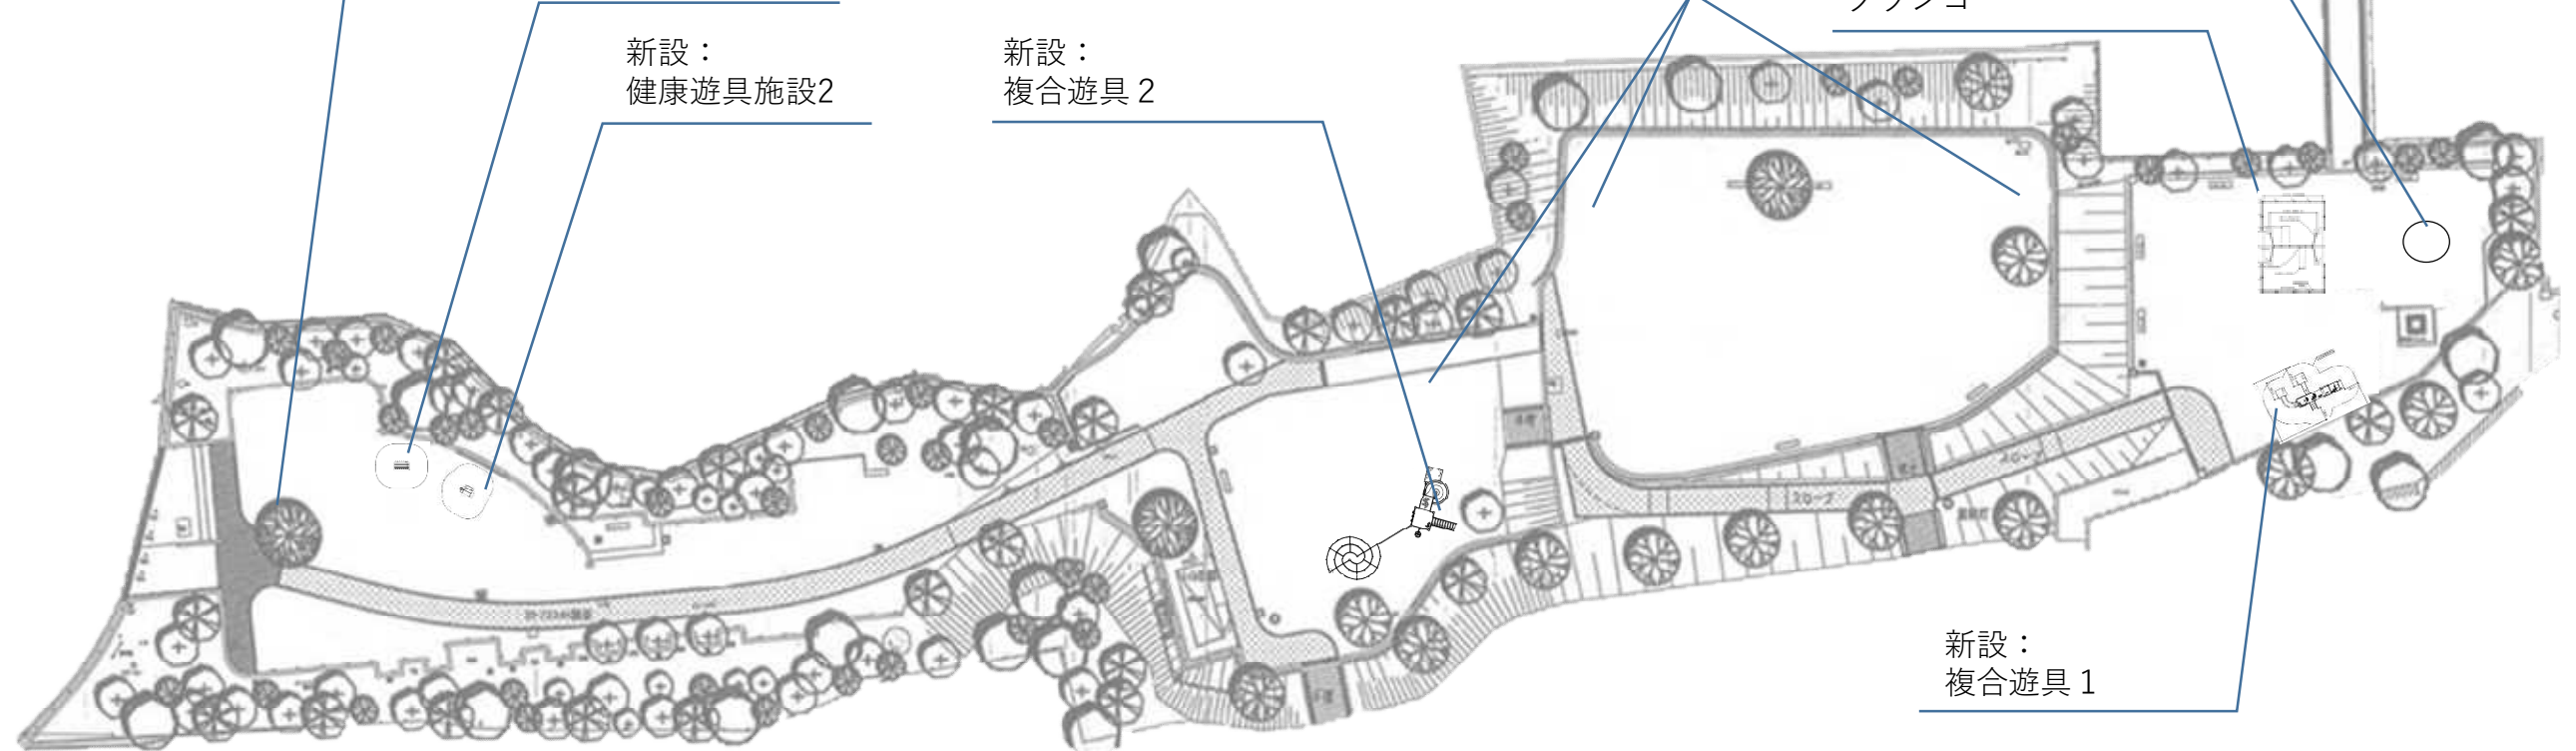

新設：
複合遊具1