# 設計委託範囲

【別添3】

S=1:1,000

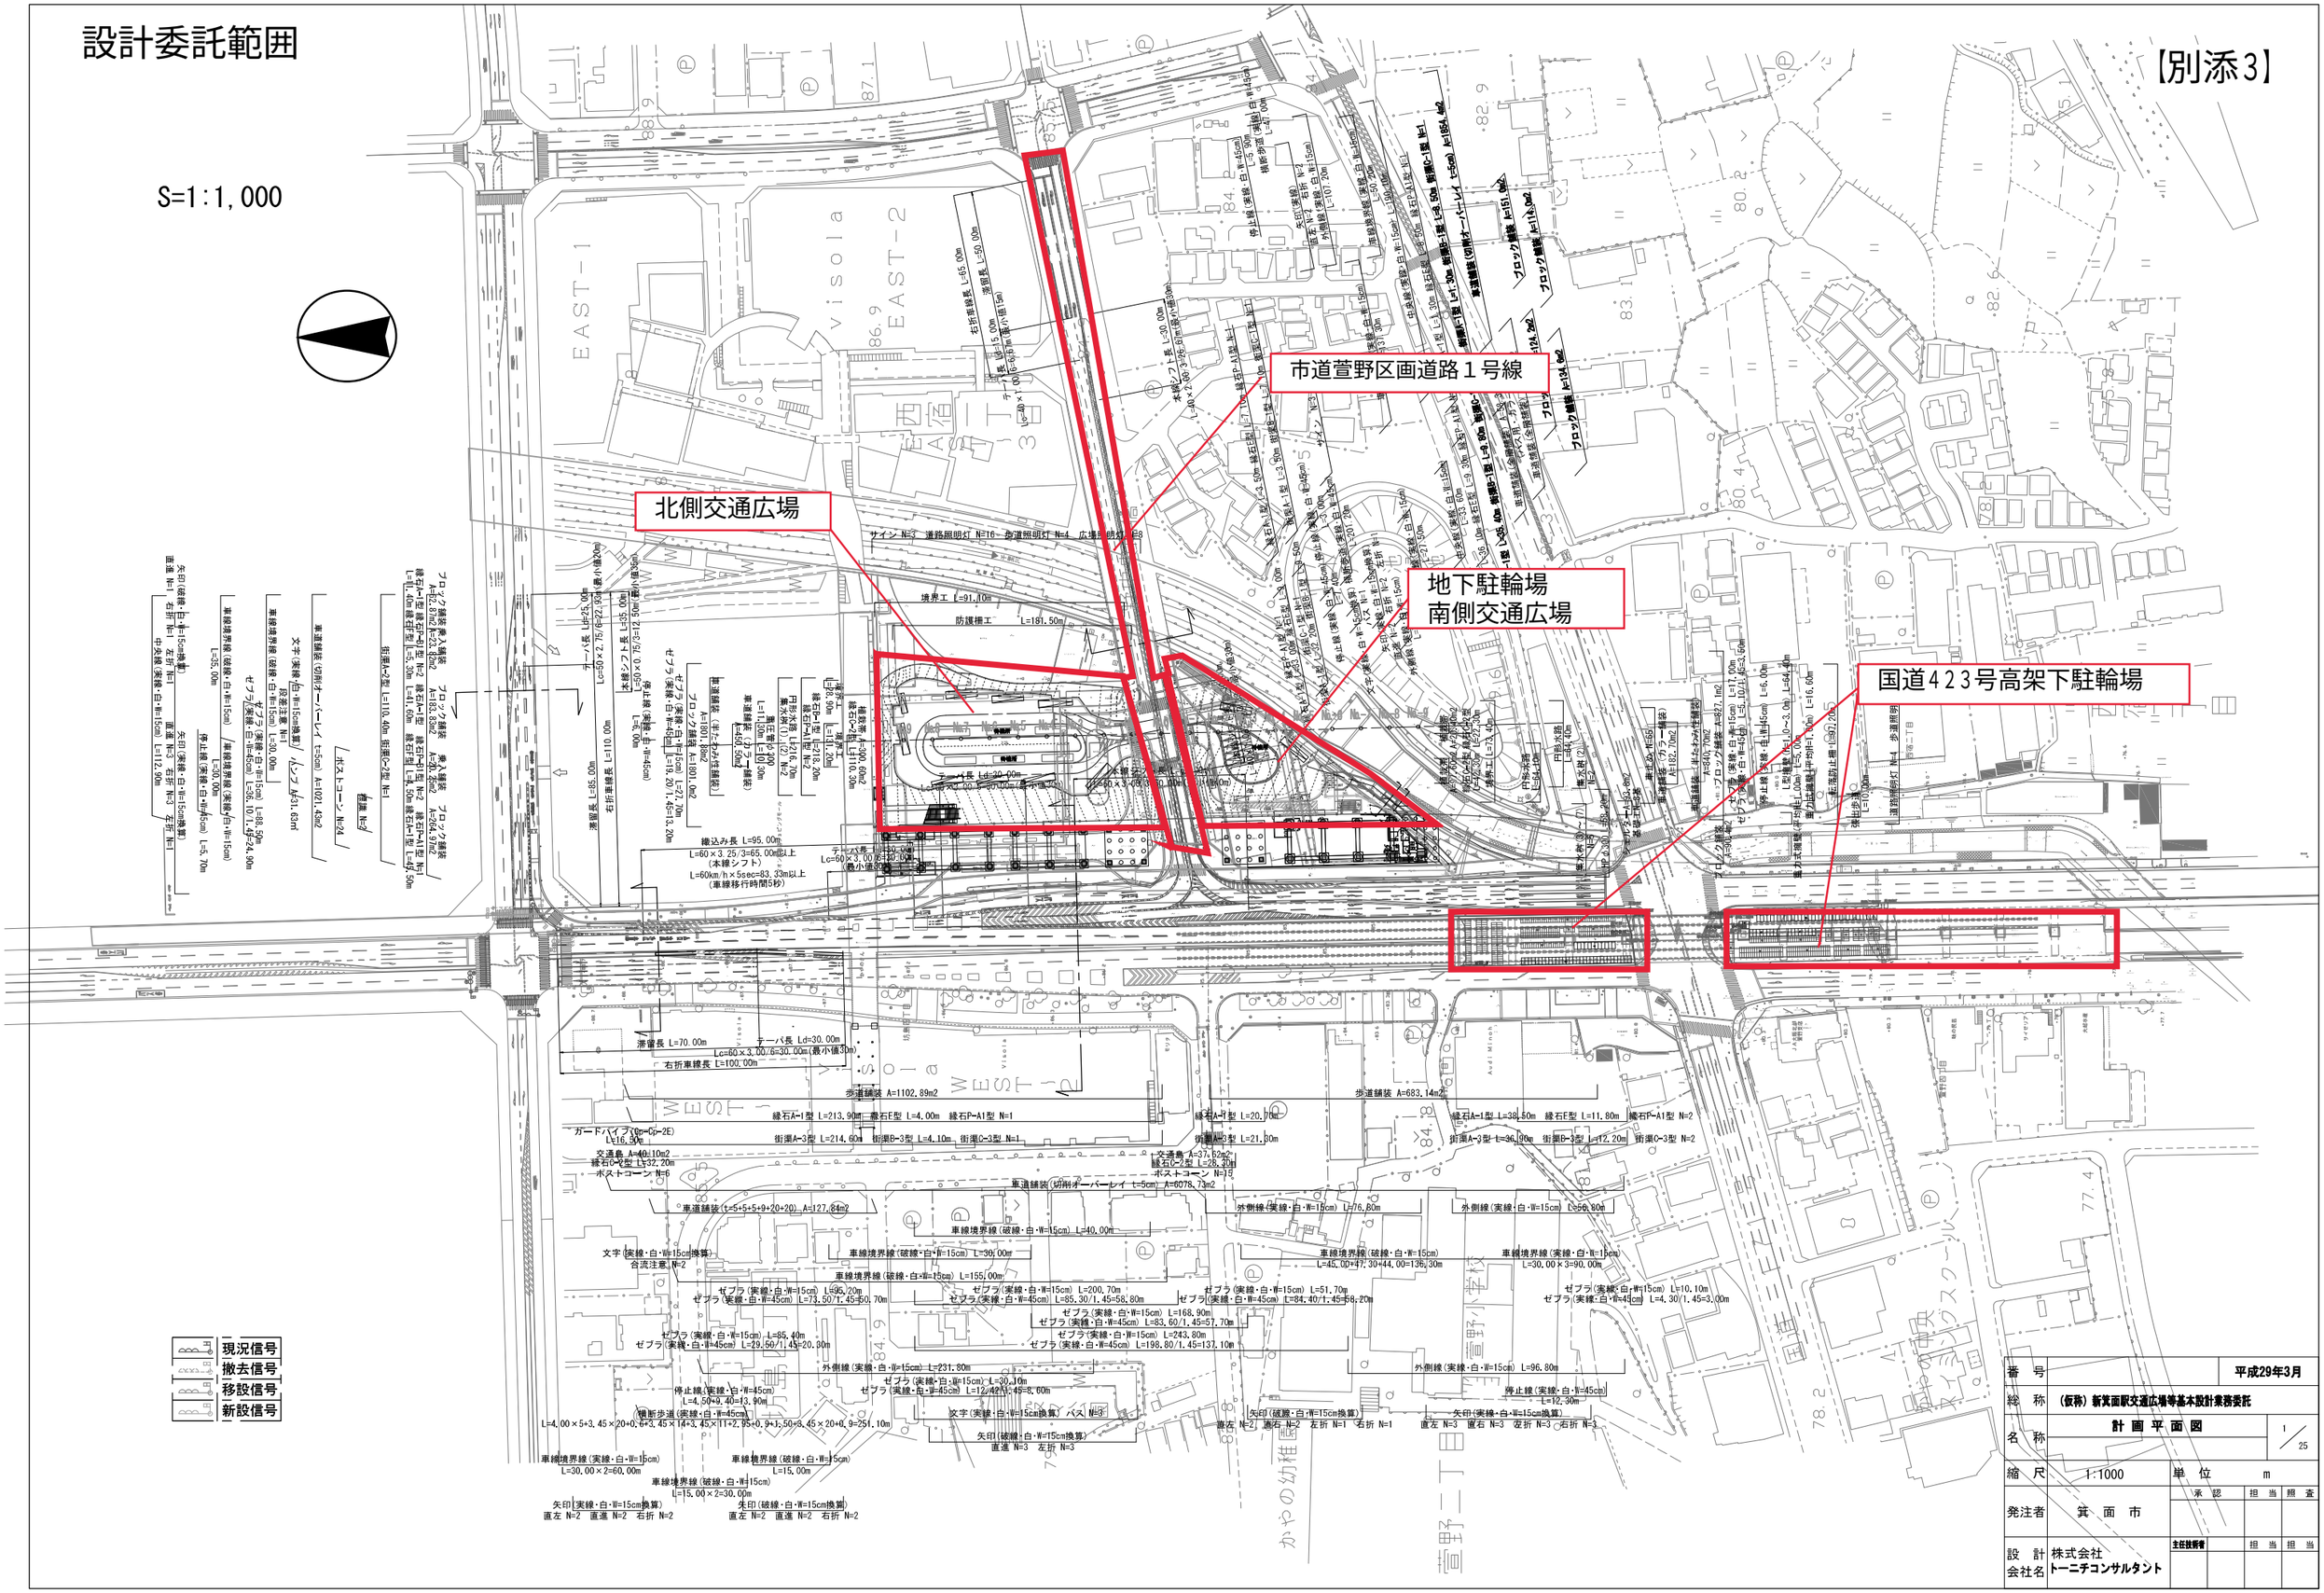


| | | | |
|---|---|---|---|
| 番号 | | | 平成29年3月 |
| 総称 | （仮称）新箕面駅交通広場等基本設計業務委託 | | |
| 名称 | 計画平面図 | | 1/25 |
| 縮尺 | 1:1000 | 単位 | m |
| 発注者 | 箕面市 | 承認 / 担当 / 照査 | |
| 設計会社名 | 株式会社トーニチコンサルタント | 主任技術者 / 担当 / 担当 | |