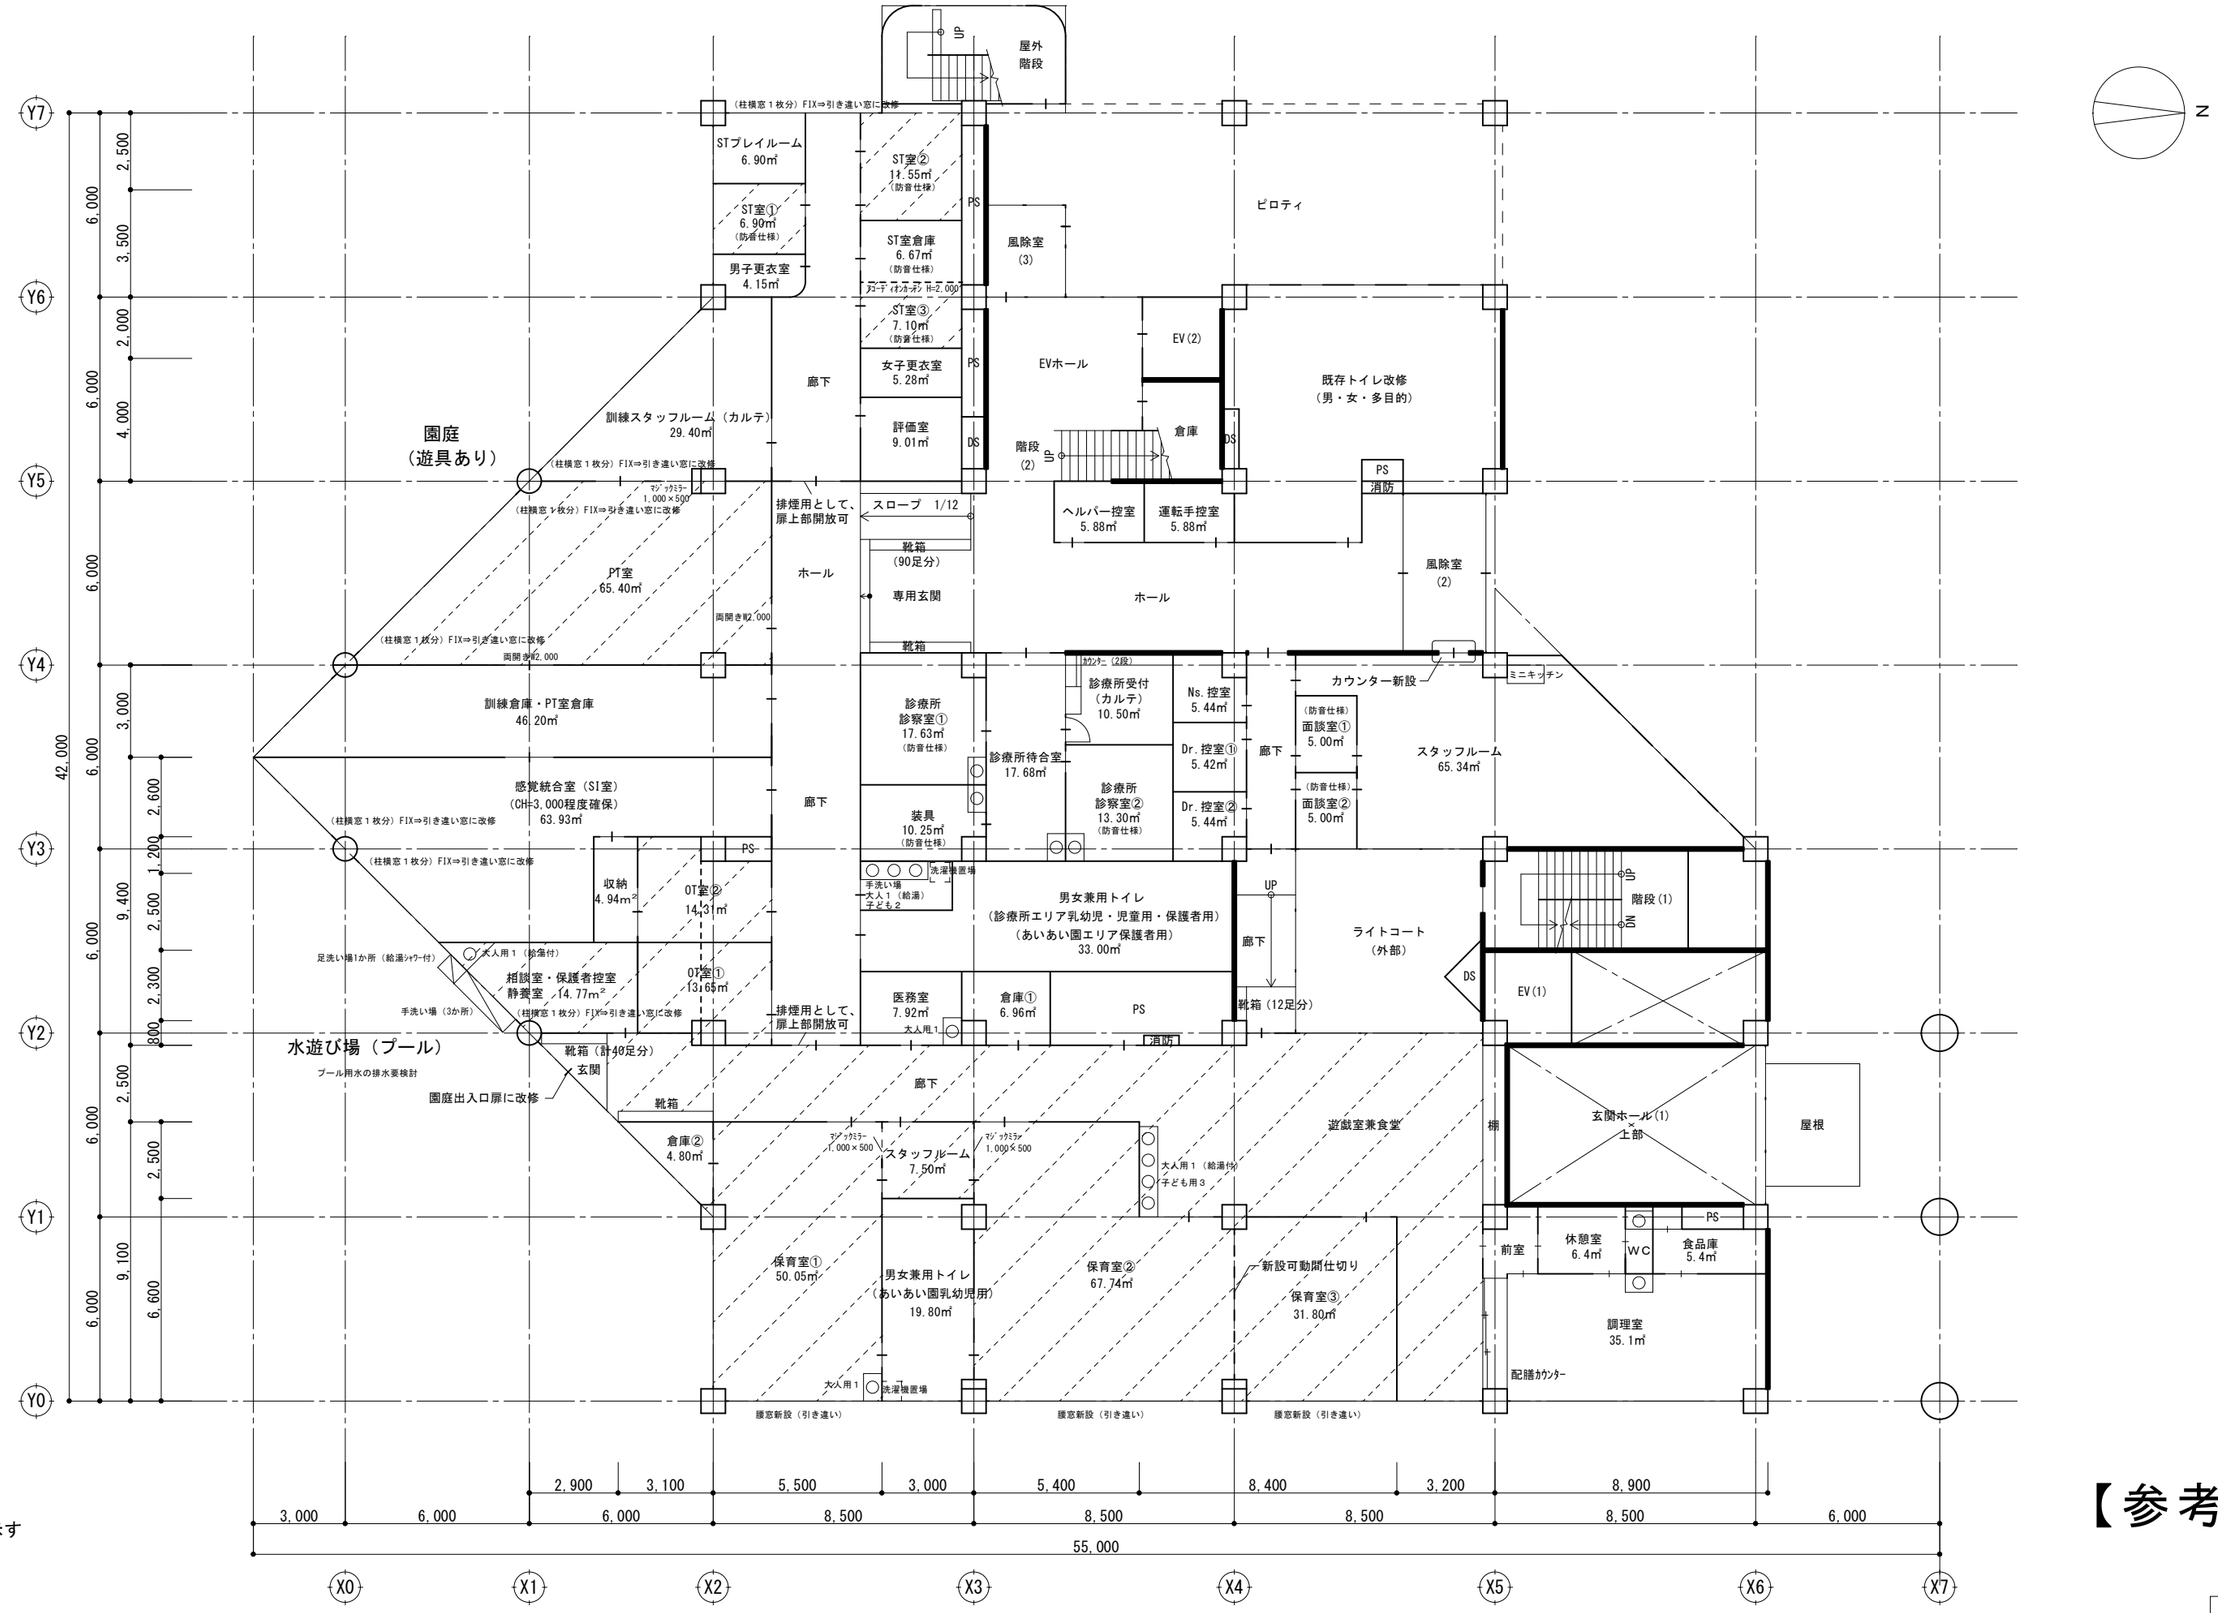

：床暖房範囲を示す

【参考】

旧教育センター（あいあい園）

改修後１階平面図　S:1/200