



施設構造図(1)

舗装工 S=1:10


薄層カラー舗装

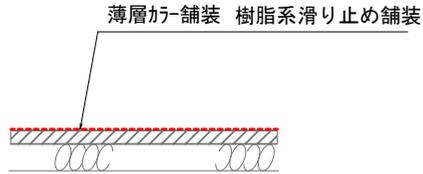


歩道部 (インターロッキング)

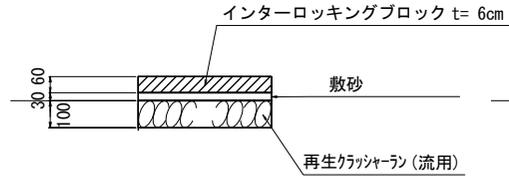


歩道部

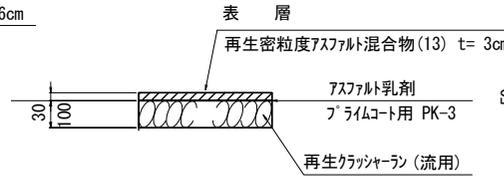


車道部

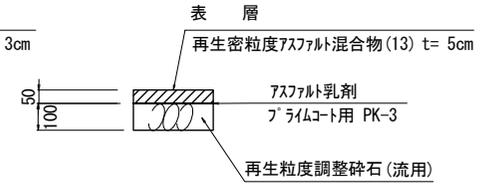


グレーチング蓋 S=1:10
(T-14, W=300用, 細目)

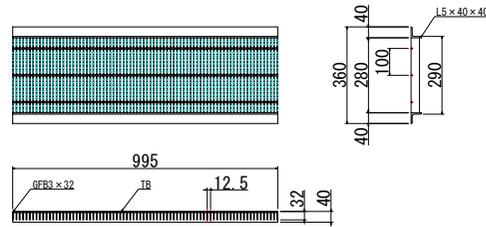


グレーチング蓋 S=1:10
(T-2, W=300用, 細目)

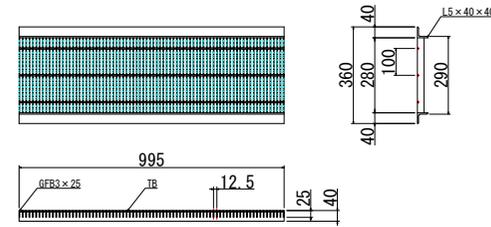


縁石 E型 S=1:20
(歩道切下部)

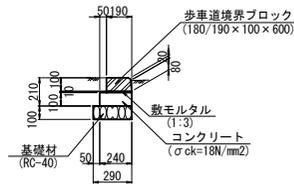

縁石 I本落し A型 S=1:20

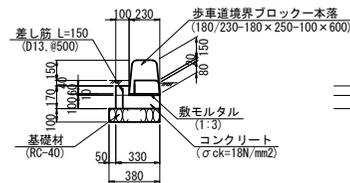


縁石 A-2型 S=1:20
(歩道一般部)

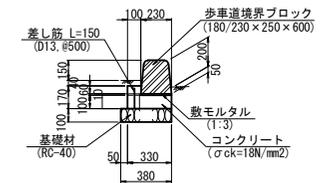


箕面市みどりまちづくり部道路整備室			
工事名	通学路安全対策工事NO.1		
図面名	施設構造図(1)(危険箇所)		
縮尺	図示	設計製図年月	図面番号 1/4
施工年度	令和5年度		

施設構造図 (2)


横断防止柵 S=1:20

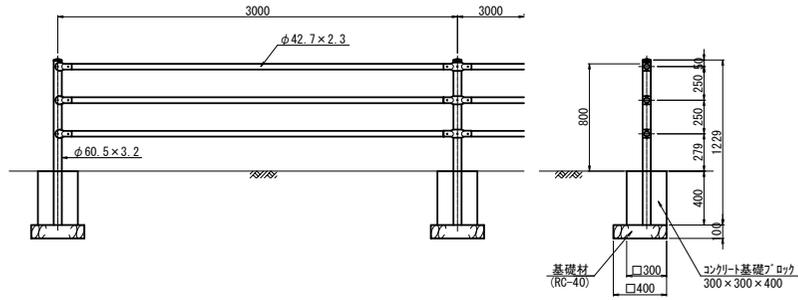


転落防止柵 S=1:20
(H=1100)

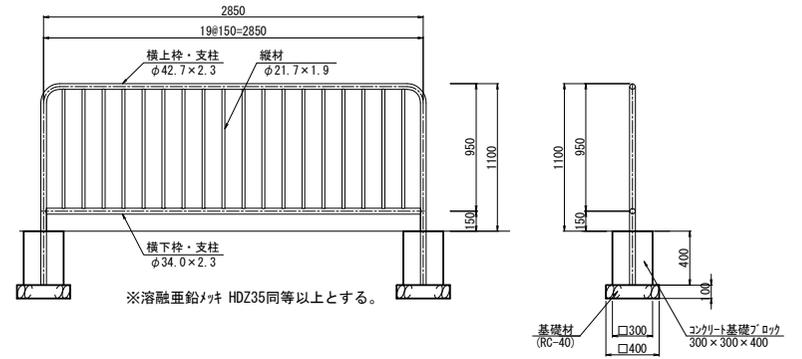

ガードパイプ
Gp-Cp-ZB S=1:20

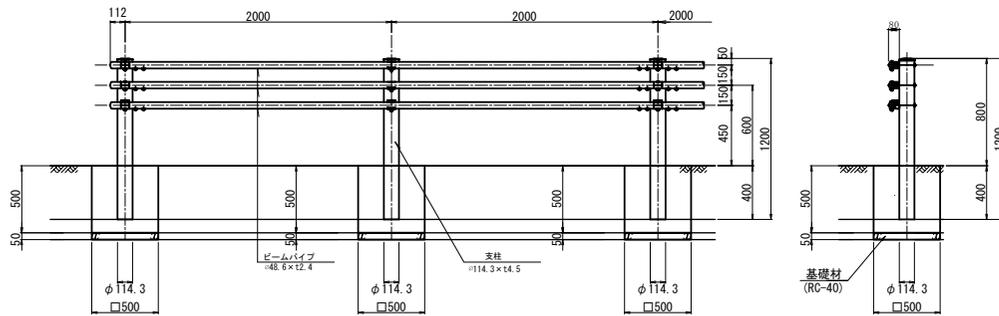

警戒標識 S=1:10

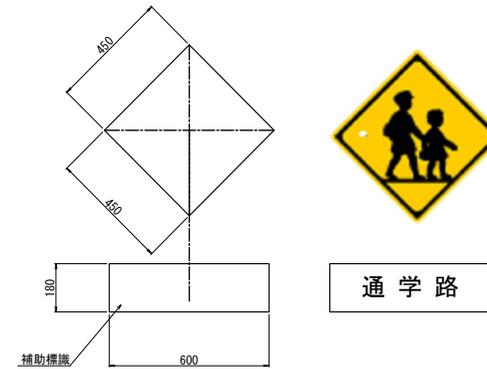

※ 既設物への添架とする、
添架式標識版取付金具含む、
取付位置等については、現地確認する。





箕面市みどりまちづくり部道路整備室			
工事名	通学路安全対策工事NO.1		
図面名	施設構造図(2)(危険箇所)		
縮尺	図示	設計製図年月	図面番号 2/4
施工年度	令和5年度		

施設構造図 (3)

車線分離標設置 S=1:5
(H=650, 貼付式)

車線分離標設置 S=1:5
(H=650, 可変式)

車線分離標設置 S=1:5
(H=800, 可変式)

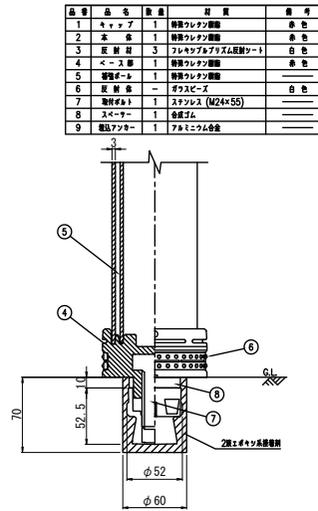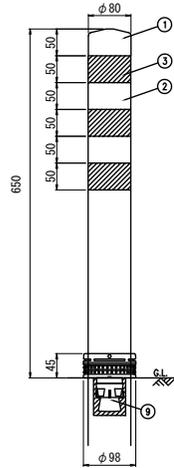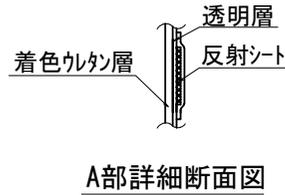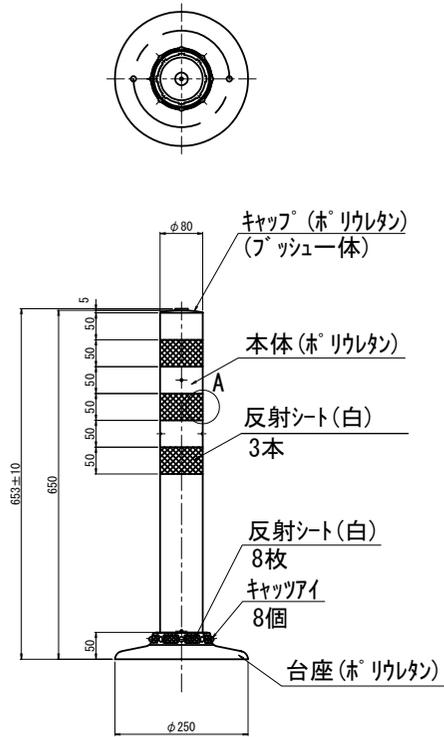


品番	品名	数量	材質	備考
1	キャップ	1	特殊ウレタン樹脂	白色
2	本体	1	特殊ウレタン樹脂	白色
3	反射シート	3	フレキマツアクリル系反射シート	白色
4	ベース部	1	特殊ウレタン樹脂	白色
5	調整ボール	1	特殊ウレタン樹脂	—
6	反射板	—	オラスビズ	白色
7	調整ボルト	1	ステンレス (M2×55)	—
8	スペーサー	1	合金鋼	—
9	調整ワッシャー	1	アルミニウム合金	—

品番	品名	数量	材質	備考
1	キャップ	1	特殊ウレタン樹脂	白色
2	本体	1	特殊ウレタン樹脂	白色
3	反射シート	3	フレキマツアクリル系反射シート	白色
4	ベース部	1	特殊ウレタン樹脂	白色
5	調整ボール	1	特殊ウレタン樹脂	—
6	反射板	—	オラスビズ	白色
7	調整ボルト	1	ステンレス (M2×55)	—
8	スペーサー	1	合金鋼	—
9	調整ワッシャー	1	アルミニウム合金	—


箕面市どりまちづくり部道路整備室	
工事名	通学路安全対策工事NO.1
図面名	施設構造図 (3) (危険箇所)
縮尺	図示
設計製図年月	図面番号 3/4
施工年度	令和5年度

施設構造図 (4)


道路反射鏡設置
(Φ600, 電柱添架)

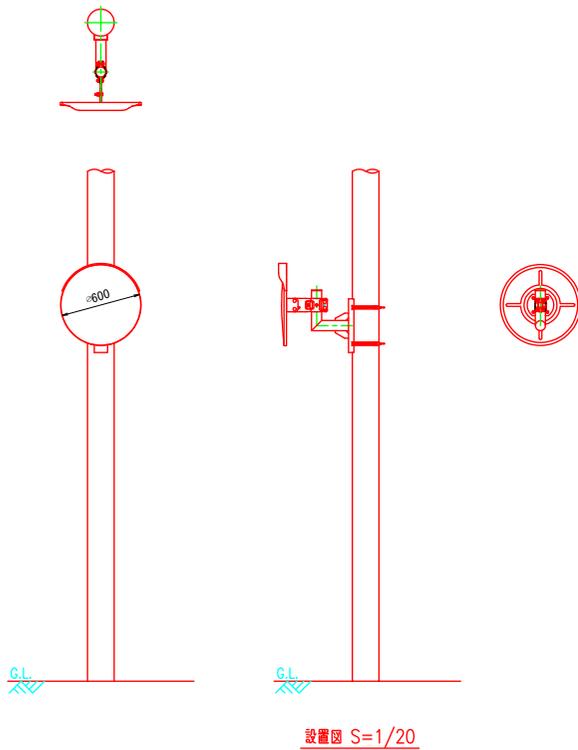


道路鏡設置
(両面反射, 貼付式) S=1:2

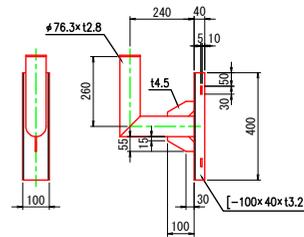

電柱取付金具詳細図 S=1/10

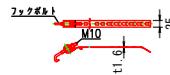


取付バンド詳細図 S=1/10

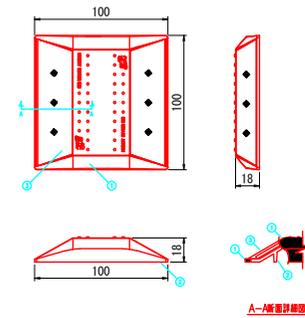


箕面市みどりまちづくり部道路整備室				
工事名	通学路安全対策工事NO.1			
図面名	施設構造図 (4) (危険箇所)			
縮尺	図示	設計製図年月	図面番号	4/4
施工年度	令和5年度			

誘導員配置図 (参考図)

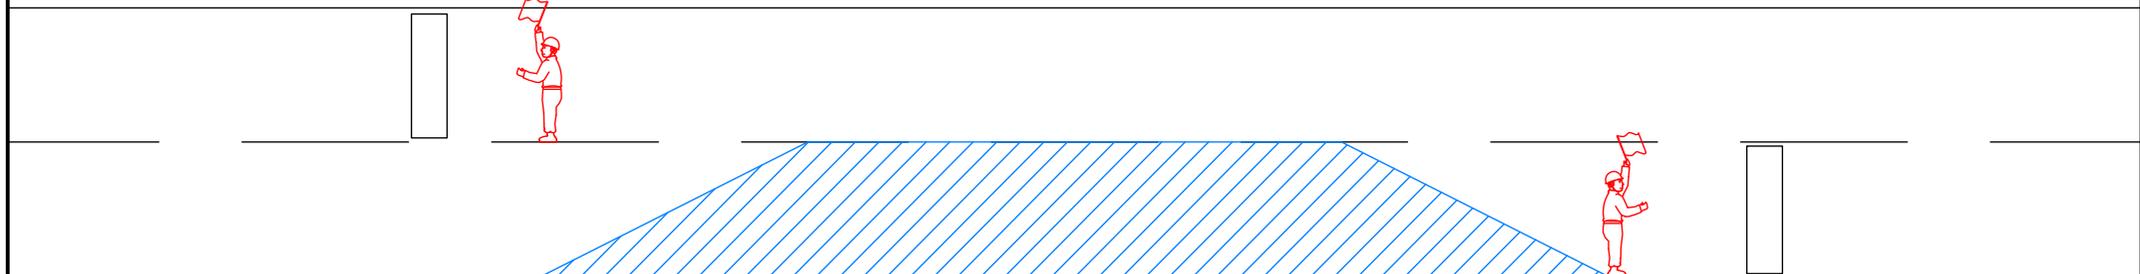

直線部 (交代要員含め 3人)

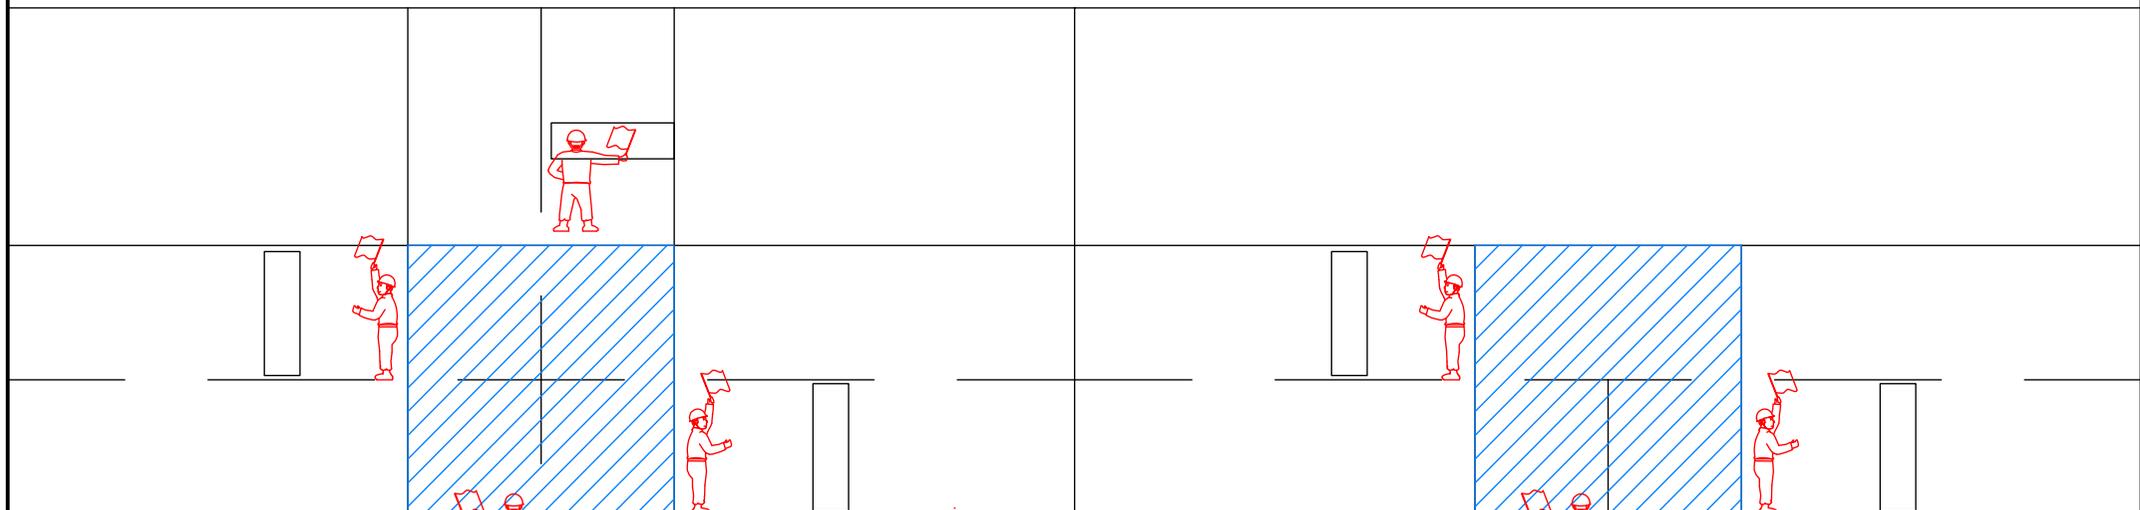

4差路
交差点部 (交代要員含め 5人)

3差路
交差点部 (交代要員含め 4人)

箕面市みどりまちづくり部道路整備室			
工事名	通学路安全対策工事NO.1		
図面名	(参考図) 誘導員配置図		
縮尺	図示	設計製図年	図面番号 /
施工年度	令和5年度		