


地下1階平面図

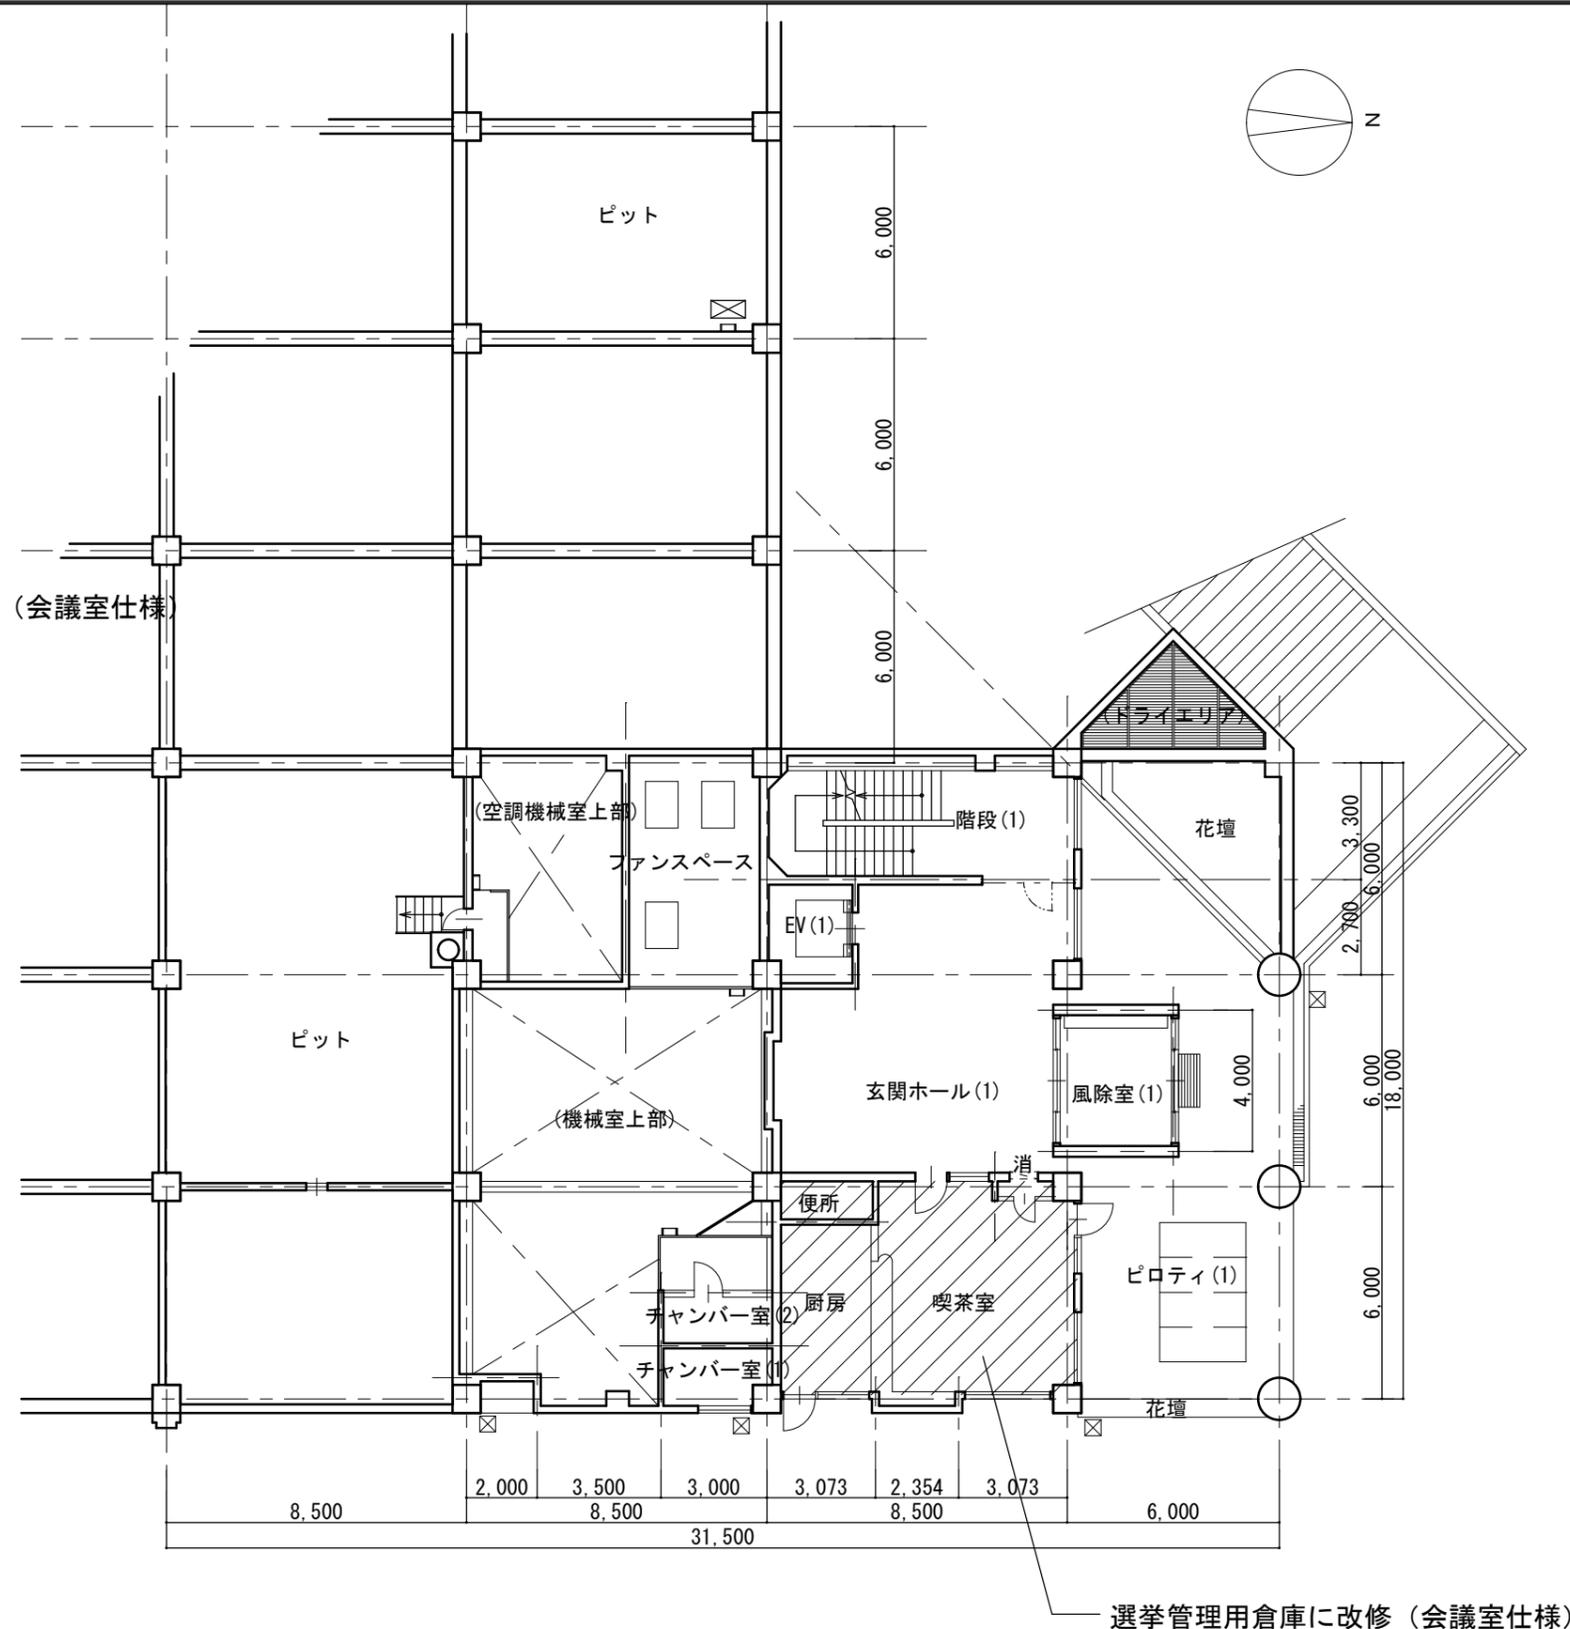

中1階平面図

【参考】