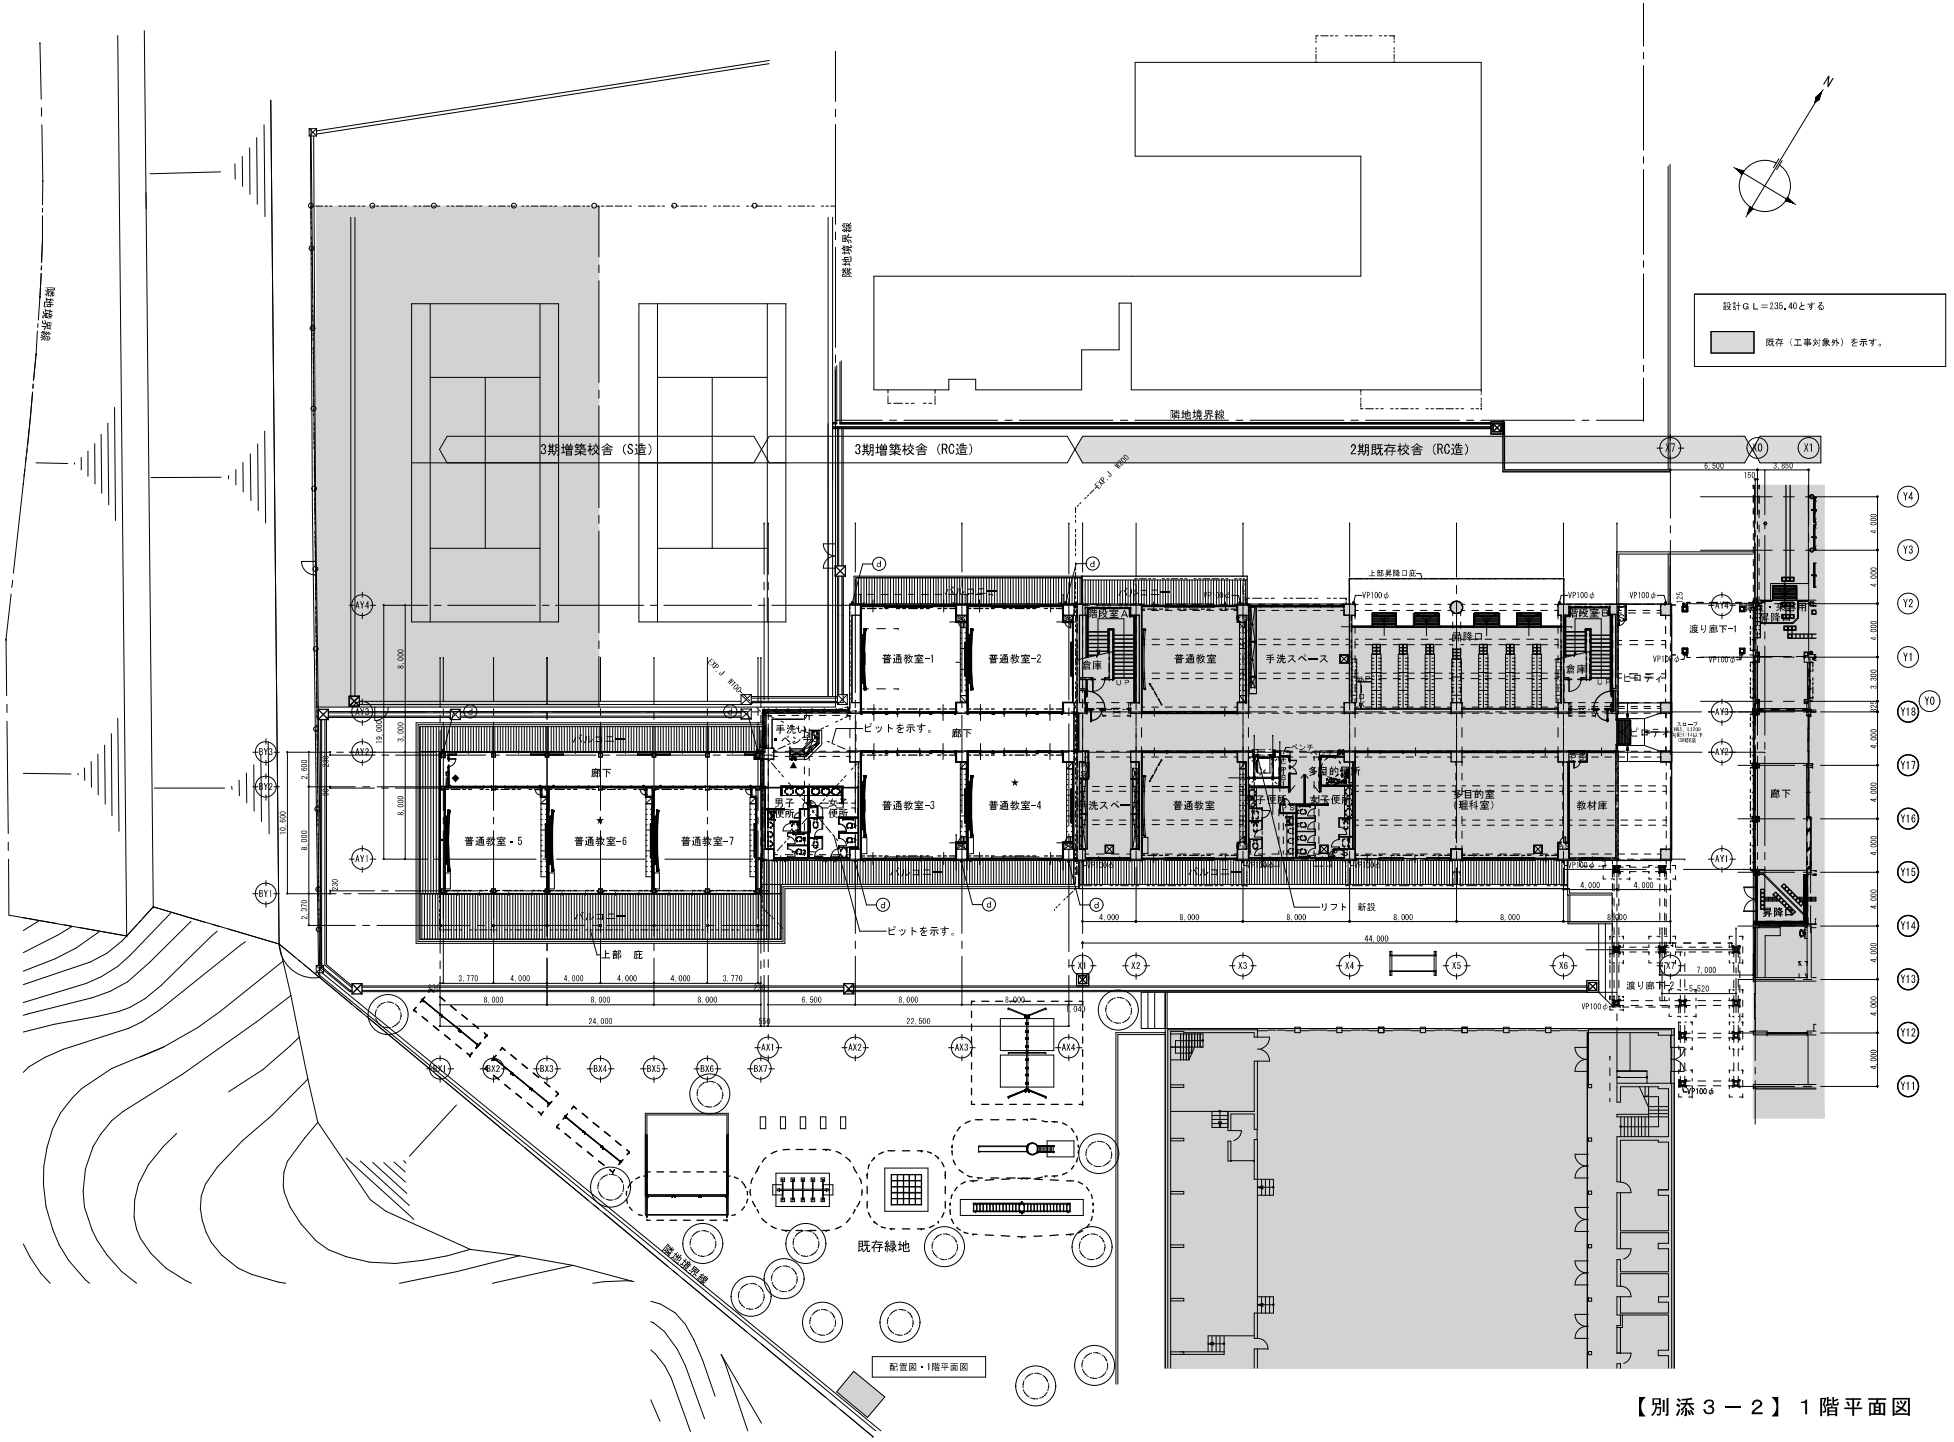
3期増築校舎（S造）
3期増築校舎（RC造）
2期既存校舎（RC造）
隣地境界線
設計ＧＬ＝235.40とする
既存（工事対象外）を示す。
普通教室-1
普通教室-2
普通教室-3
普通教室-4
普通教室-5
普通教室-6
普通教室-7
普通教室
手洗スペース
階段室A
階段室B
倉庫
廊下
渡り廊下-1
渡り廊下-2
多目的室（理科室）
教材庫
昇降口
男子便所
女子便所
身障者便所
ピットを示す。
上部 庇
リフト 新設
既存緑地
配置図・1階平面図

【別添３－２】１階平面図