
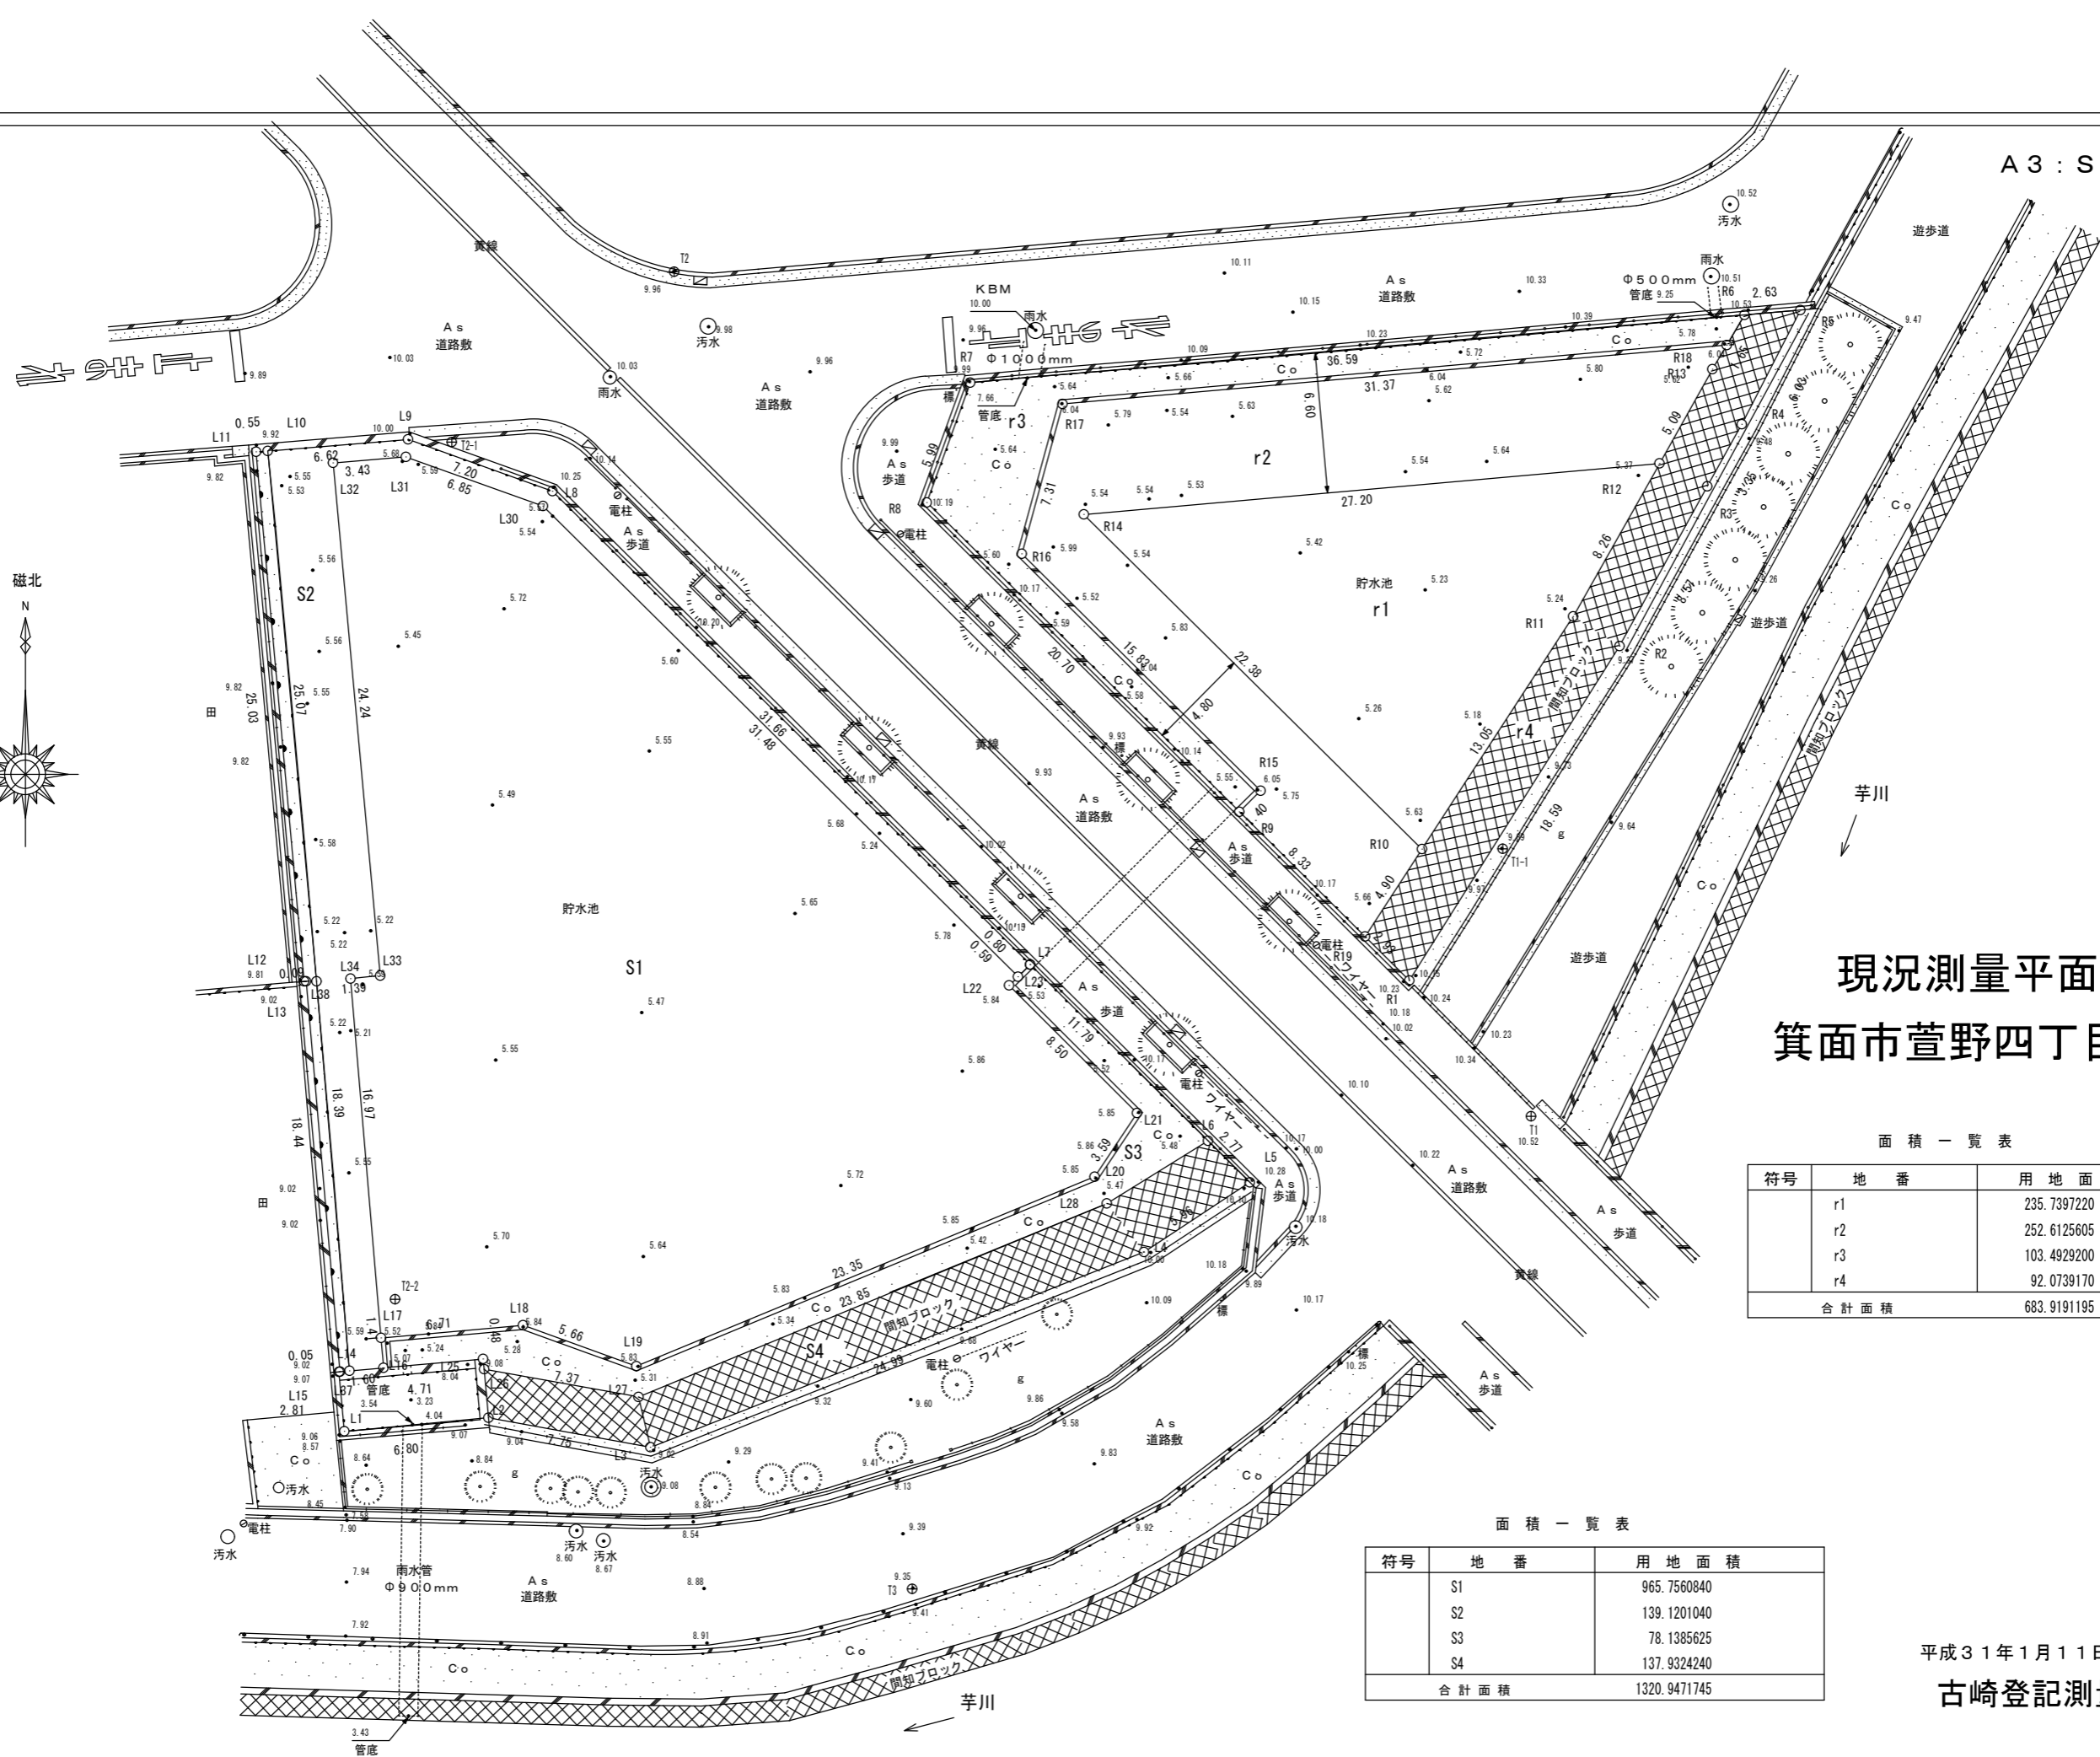


A3 : S = 1/300

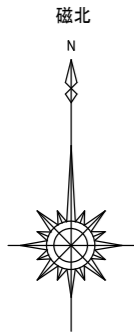

現況測量平面図  
箕面市萱野四丁目地内

面積一覧表

符号	地番	用地面積
r1		235.7397220
r2		252.6125605
r3		103.4929200
r4		92.0739170
合計面積		683.9191195

面積一覧表

符号	地番	用地面積
S1		965.7560840
S2		139.1201040
S3		78.1385625
S4		137.9324240
合計面積		1320.9471745

平成31年1月11日、12日測量  
古崎登記測量事務所