


山留・構台計画図(1) A1:S=1/150
A3:S=1/300

1段目(アンカー部)平面図
▽100.90

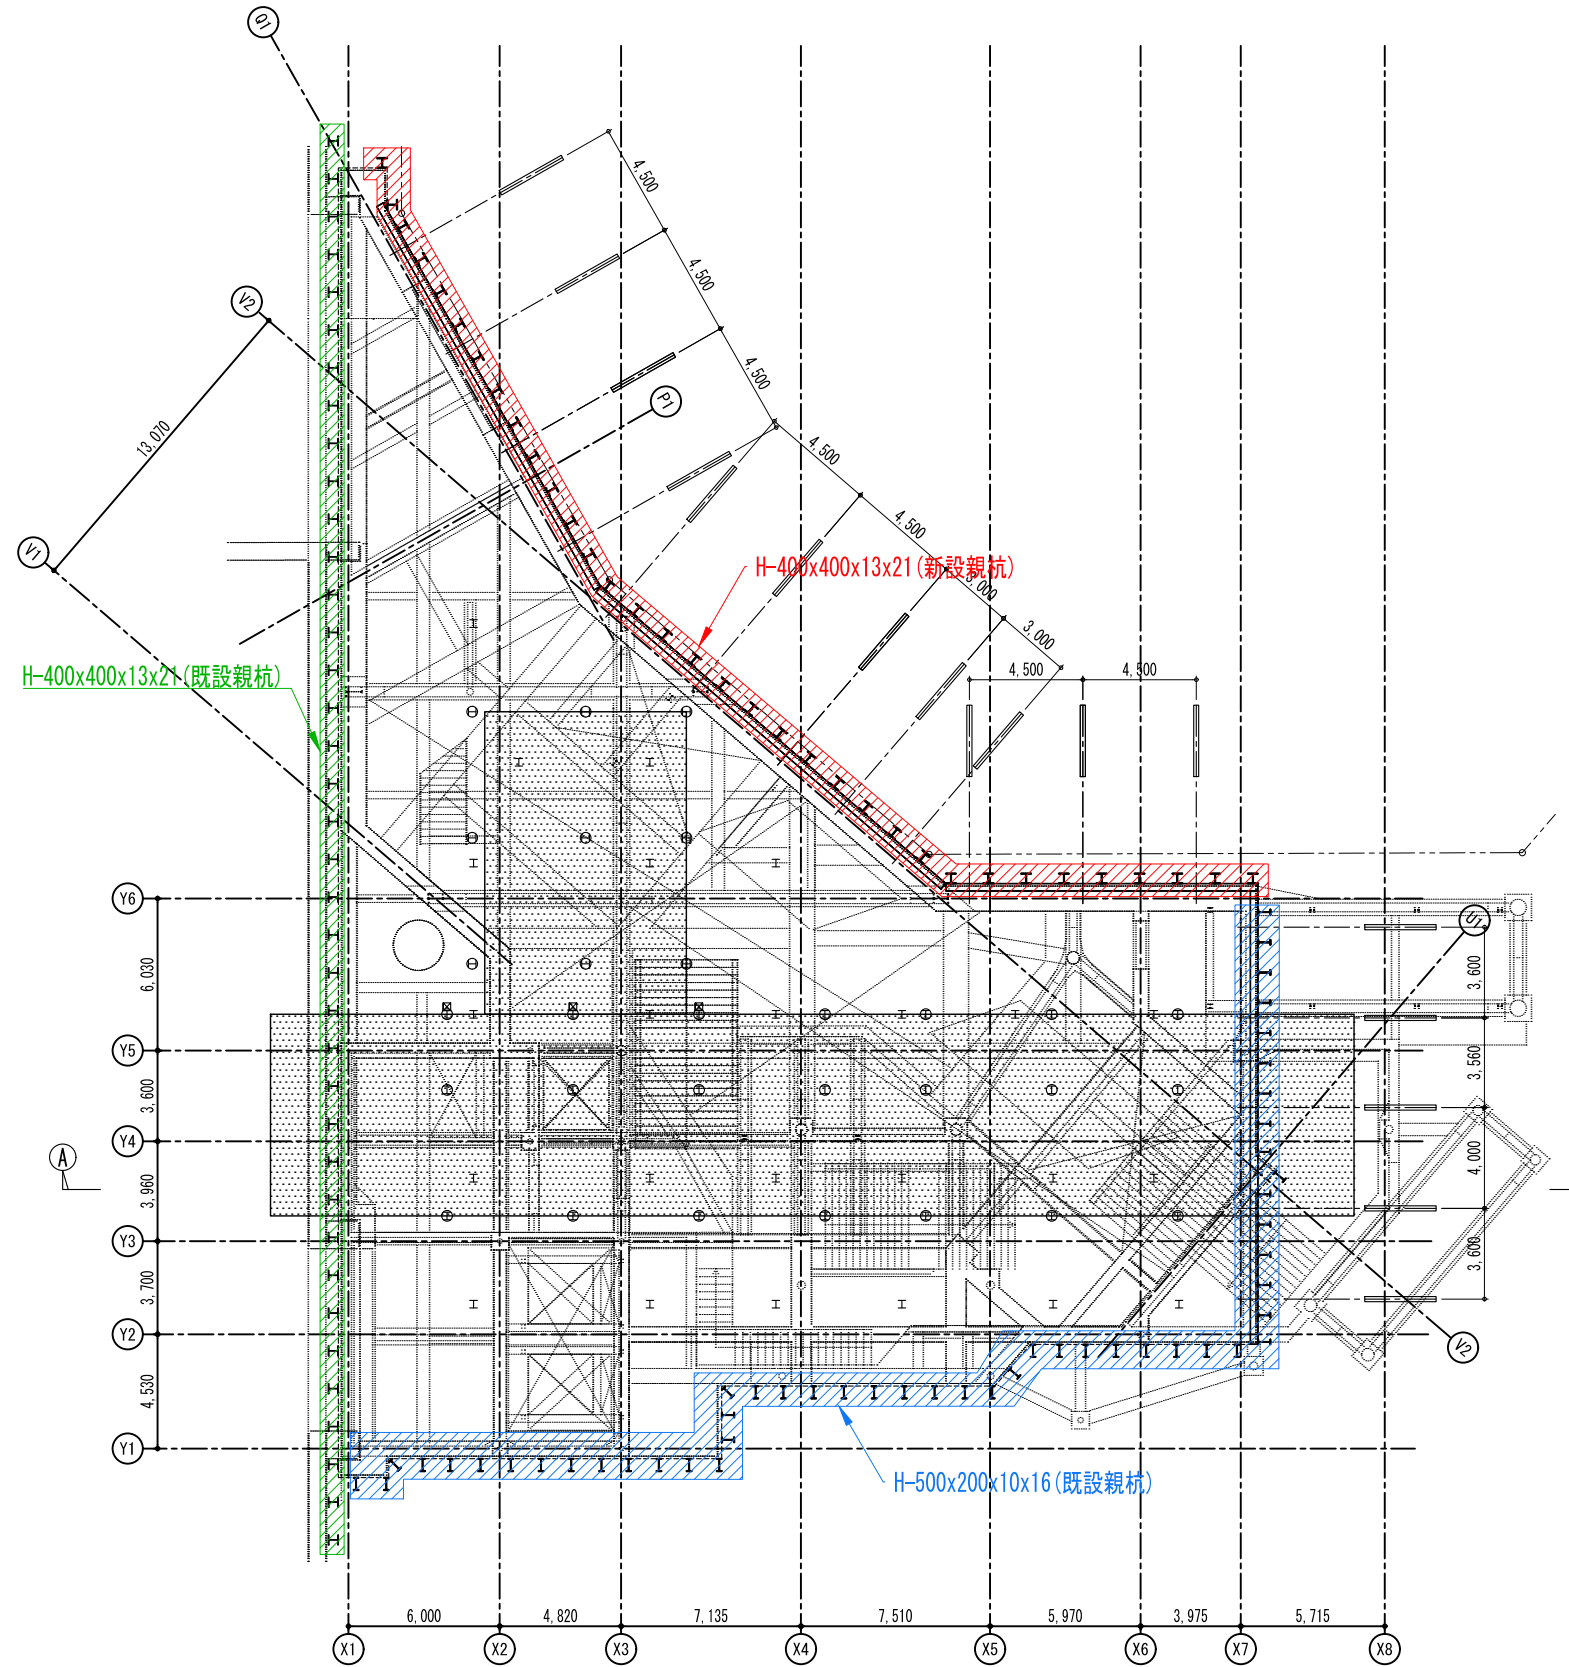

支保工材料表 : 1段目 (▽100.90)	
アンカー腹起	2H-300x300x10x15
腹起	H-300x300x10x15
切梁	H-300x300x10x15
切梁火打	H-300x300x10x15
隅火打	H-300x300x10x15
: 2段目 (▽96.50)	
腹起	H-400x400x13x21
切梁	H-300x300x10x15
切梁火打	H-300x300x10x15
隅火打	H-400x400x13x21
ジャッキ	油圧ジャッキ H-300用
: 3段目 (▽92.80)	
腹起	H-350x350x12x19
切梁	H-300x300x10x15
切梁火打	H-300x300x10x15
隅火打	H-350x350x12x19
ジャッキ	油圧ジャッキ H-300用
: 盛替梁 (▽98.20▽94.79)	
腹起	H-350x350x12x19
切梁	H-300x300x10x15
備考欄	

山留杭材料表					
	サイズ	ピッチ	杭長	杭天端	杭下端
山留壁	親杭 H-500x200x10x16	@1200	L=17,500	+102.900	+85.400
	親杭 H-400x400x13x21	@1200	L=17,500	+102.900	+85.400
棚杭	H-300x300x10x15		L=16,500	+102.900	+86.400
構台杭	H-300x300x10x15		L=17,000	+102.900	+85.900
	(φ550 モルタル根固め)				
備考欄					