


冷暖配管サイズ表

記号	液管	ガス管
(A)	8.4 φ	9.5 φ
(B)	9.5 φ	15.9 φ
(C)	9.5 φ	19.1 φ

【注記】  
 ・特配管は、床下配管とする。  
 ・倉庫内露出立管は、ガルバニウム鋼板巻き(床下1m)にて保護し、トラップ等による注意表示を行うこと。

製 表	ゲ ー 卜 長 参 事 目 出	筑面市地域創造部 北急まちづくり推進室	工事名称 筑面船場阪大前駅エントランス他整備工事	設計年月日 2021.01.08	図面番号 M008
			図面名称 B3階平面図(空調配管)	製 図 者	
			縮 尺 1/100 (A1)		

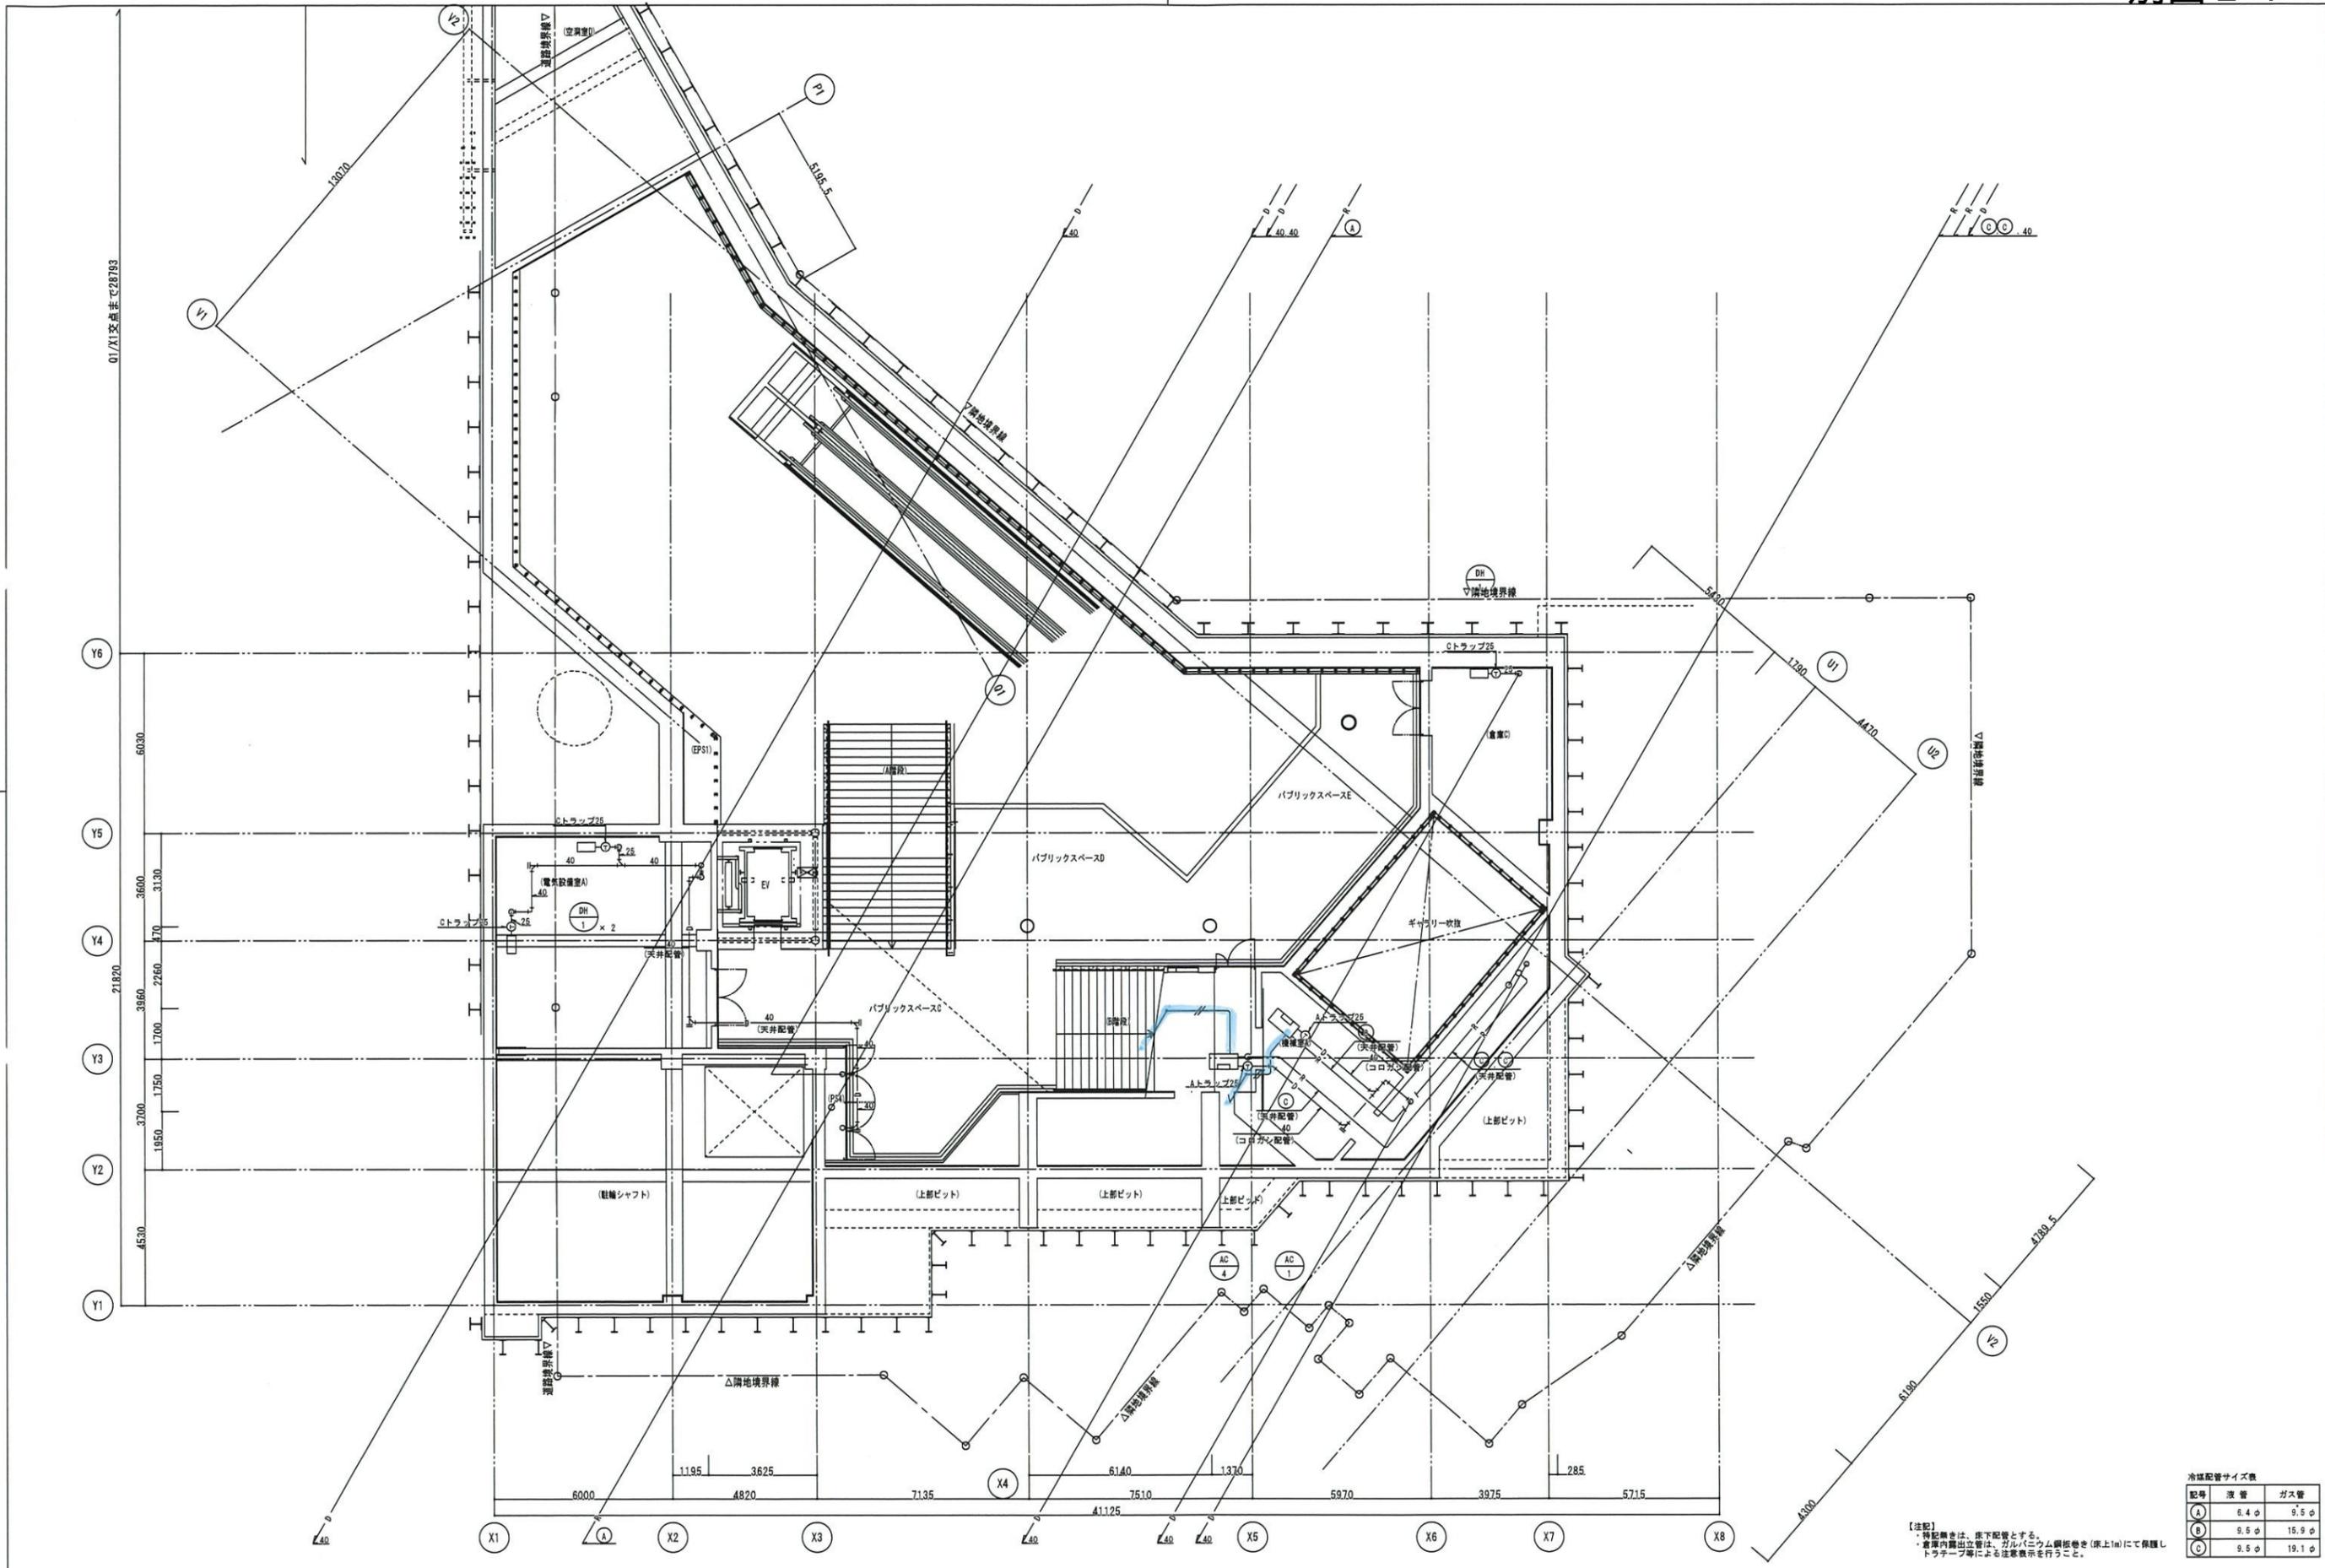


冷媒配管サイズ表

記号	液管	ガス管
(A)	6.4 φ	9.5 φ
(B)	9.5 φ	15.9 φ
(C)	9.5 φ	19.1 φ

【注記】  
 ・特記無きは、床下配管とする。  
 ・倉庫内露出立管は、ガルバニウム鋼板巻き(床下1m)にて保護し、トラップ等による注意表示を行うこと。

製 表	大 塚 洋 一	設 計 年 月 日	2021. 01. 08	図 面 番 号	M009
工 事 名 称	筑西市地域創造部 北急まちづくり推進室		工 事 名 称	筑面船場阪大前駅エントランス他整備工事	
図 面 名 称	B2階平面図 (空調配管)		製 図 者		
縮 尺	1/100 (A1)		図 面 番 号	M009	



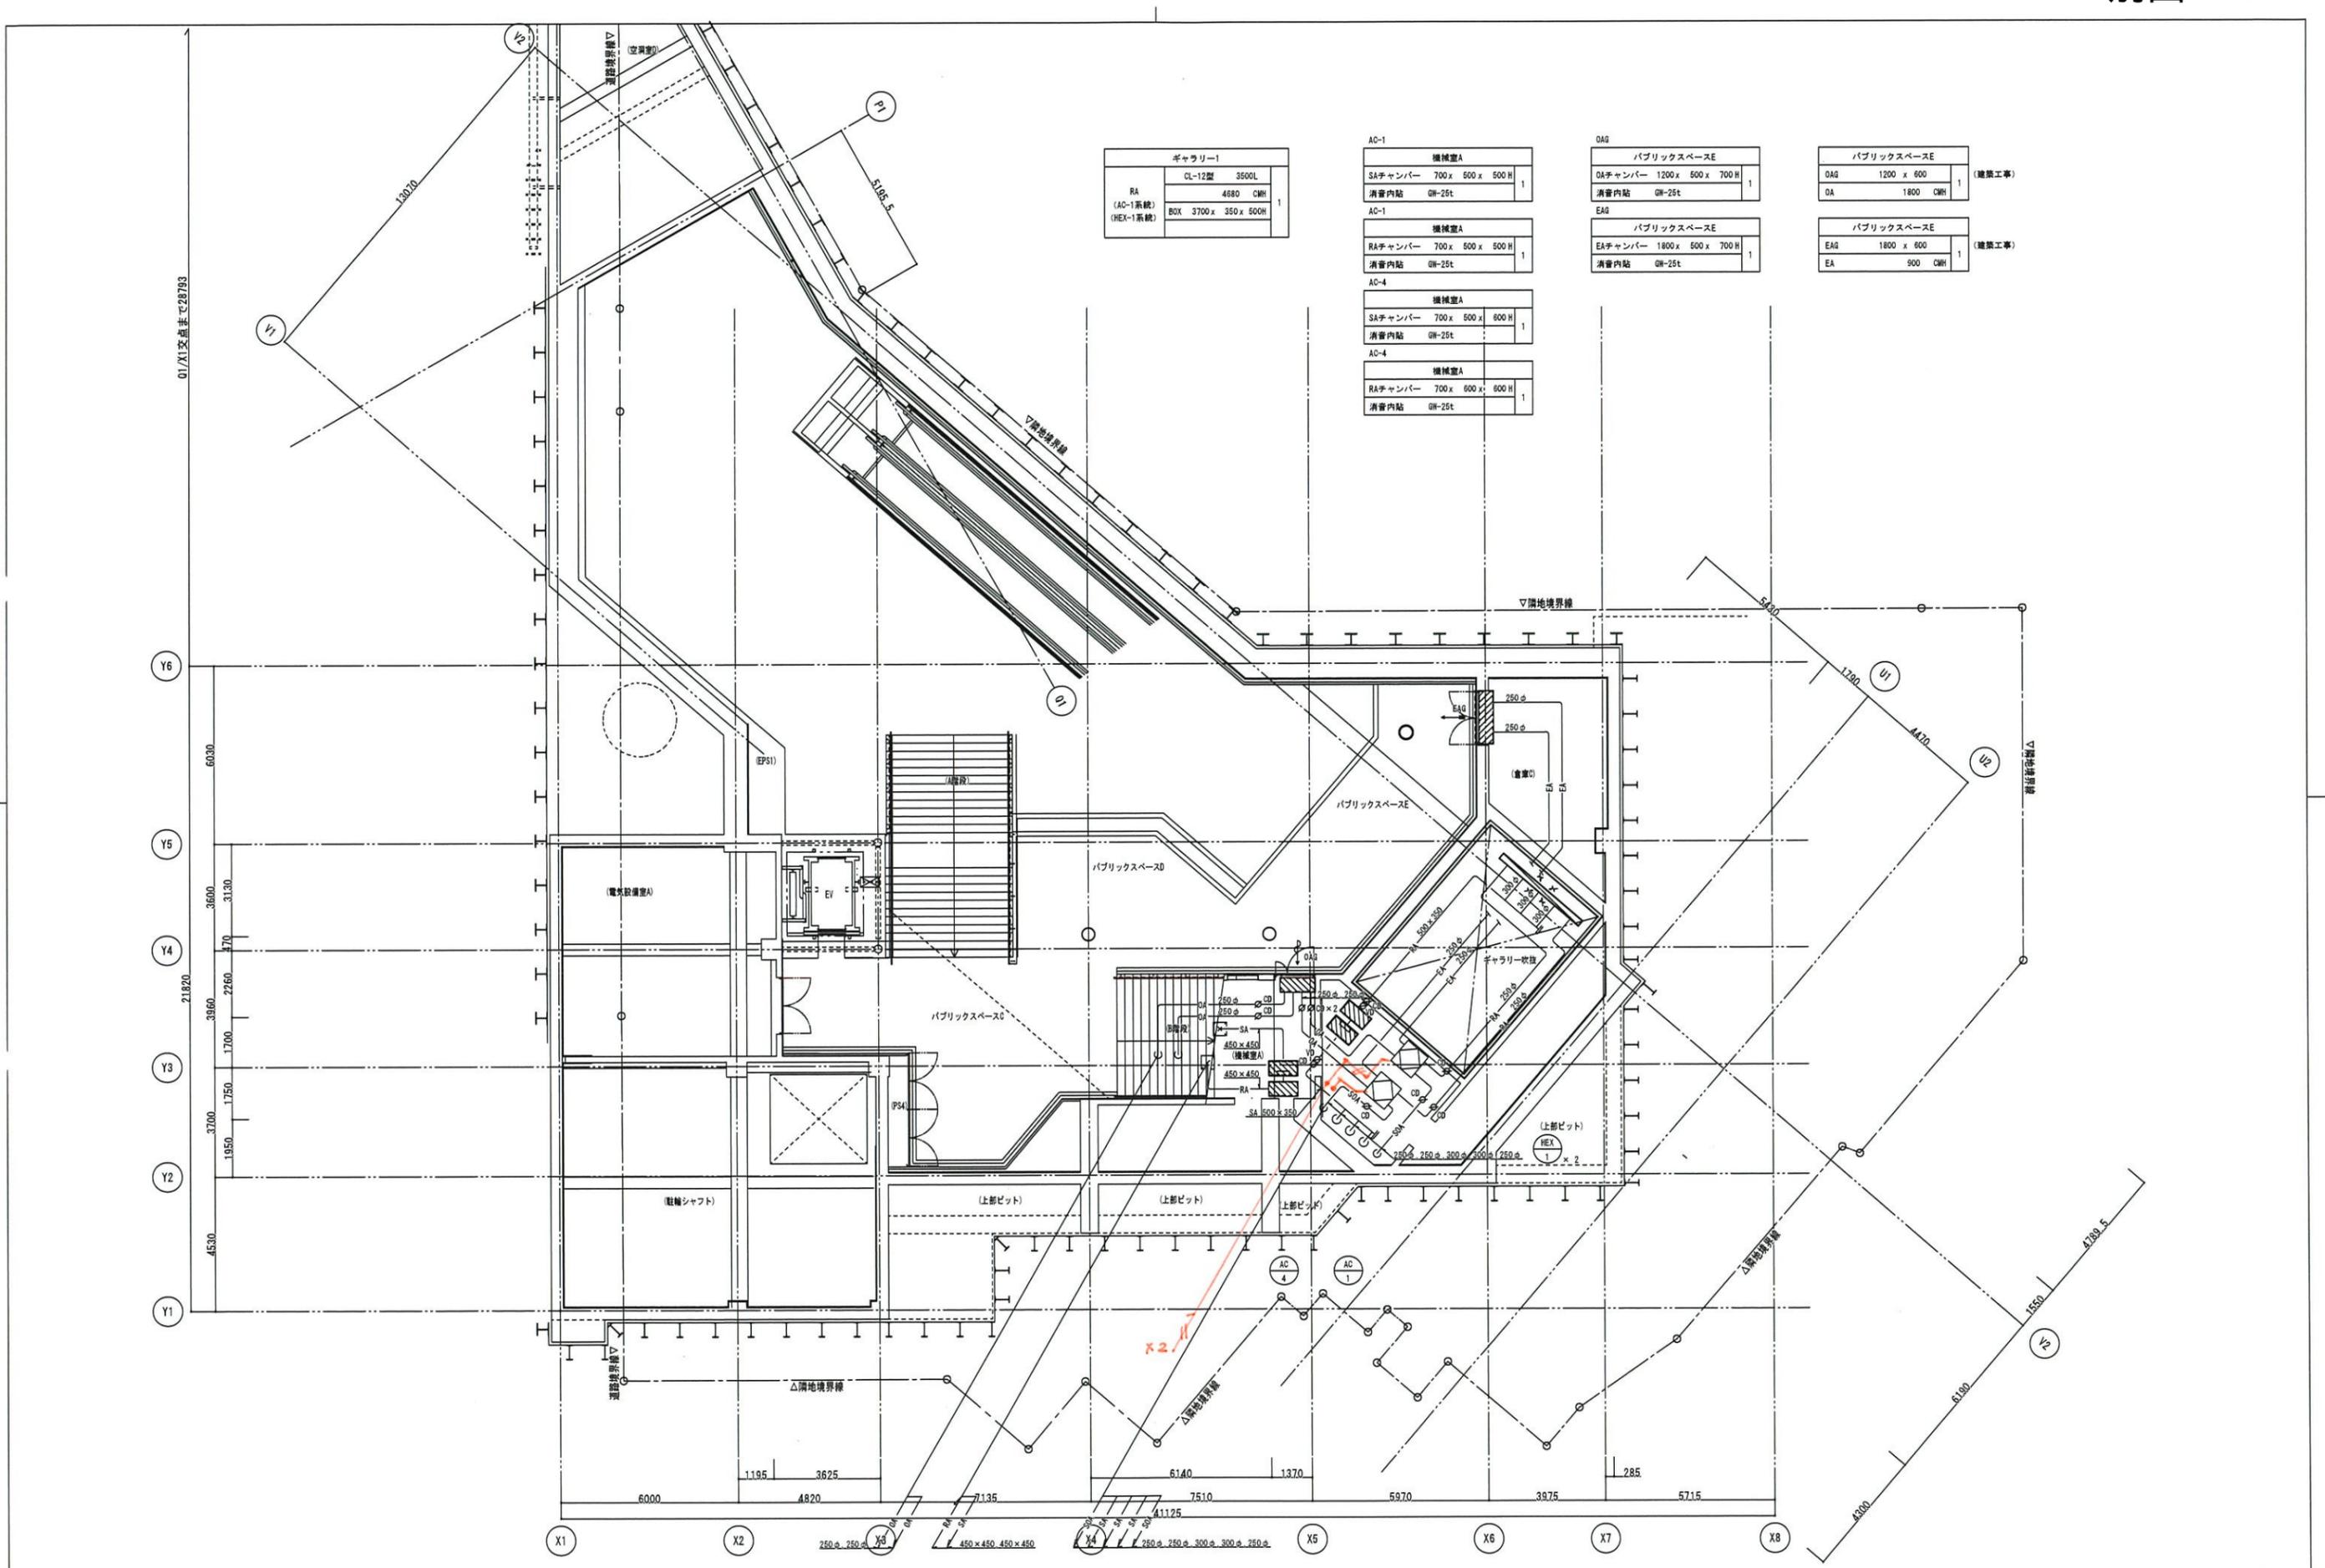

ギャラリー1	
CL-12型	3500L
RA (AC-1系統)	480 CMH
HEX-1系統	BOX 3700 x 350 x 500H

AC-1 機械室A	
SAチャンバー	700 x 500 x 500 H
清音内貼	GW-25t

AC-1 機械室A	
RAチャンバー	700 x 500 x 500 H
清音内貼	GW-25t

AC-4 機械室A	
SAチャンバー	700 x 500 x 600 H
清音内貼	GW-25t

AC-4 機械室A	
RAチャンバー	700 x 600 x 600 H
清音内貼	GW-25t

OAG パブリックスペースE	
OAチャンバー	1200 x 500 x 700 H
清音内貼	GW-25t

EAG パブリックスペースE	
EAチャンバー	1800 x 500 x 700 H
清音内貼	GW-25t

パブリックスペースE (建築工事)	
OAG	1200 x 600
OA	1800 CMH

パブリックスペースE (建築工事)	
EAG	1800 x 600
EA	900 CMH

設計年月日	2020.01.08	図面番号	M012
図面名称	B2階平面図 (ダクト)	製図番号	
縮尺	1/100 (A1)		