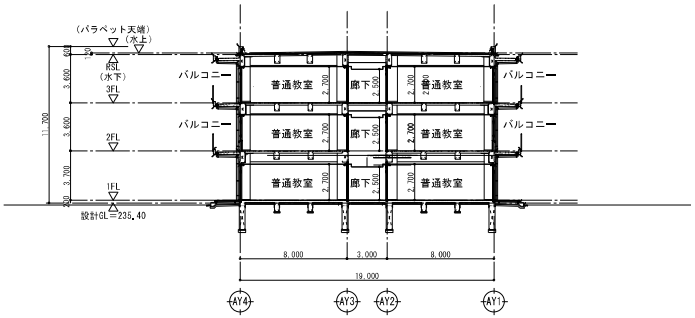

3期増築校舎（RC造）

A-A断面図

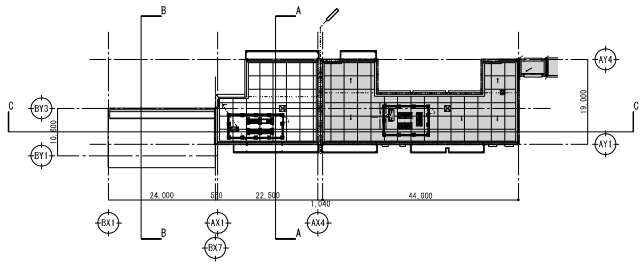

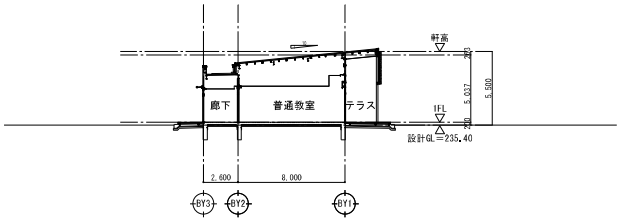

3期増築校舎（S造）

B-B断面図

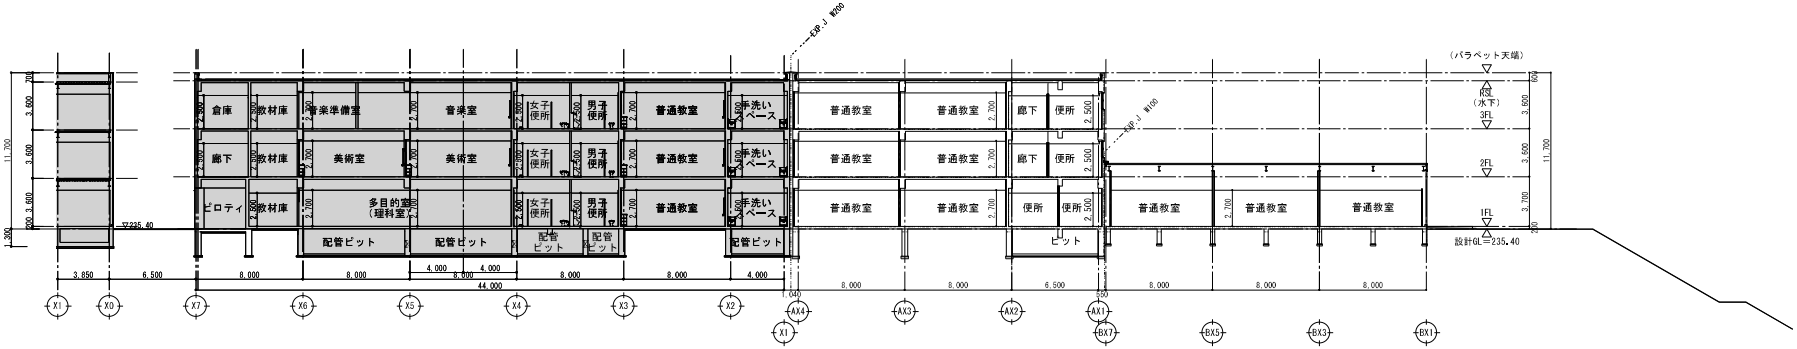

断面図

1期増築校舎（S造）　2期既存校舎（RC造）　3期増築校舎（RC造）　3期増築校舎（S造）

C-C断面図

【別添３－５】断面図