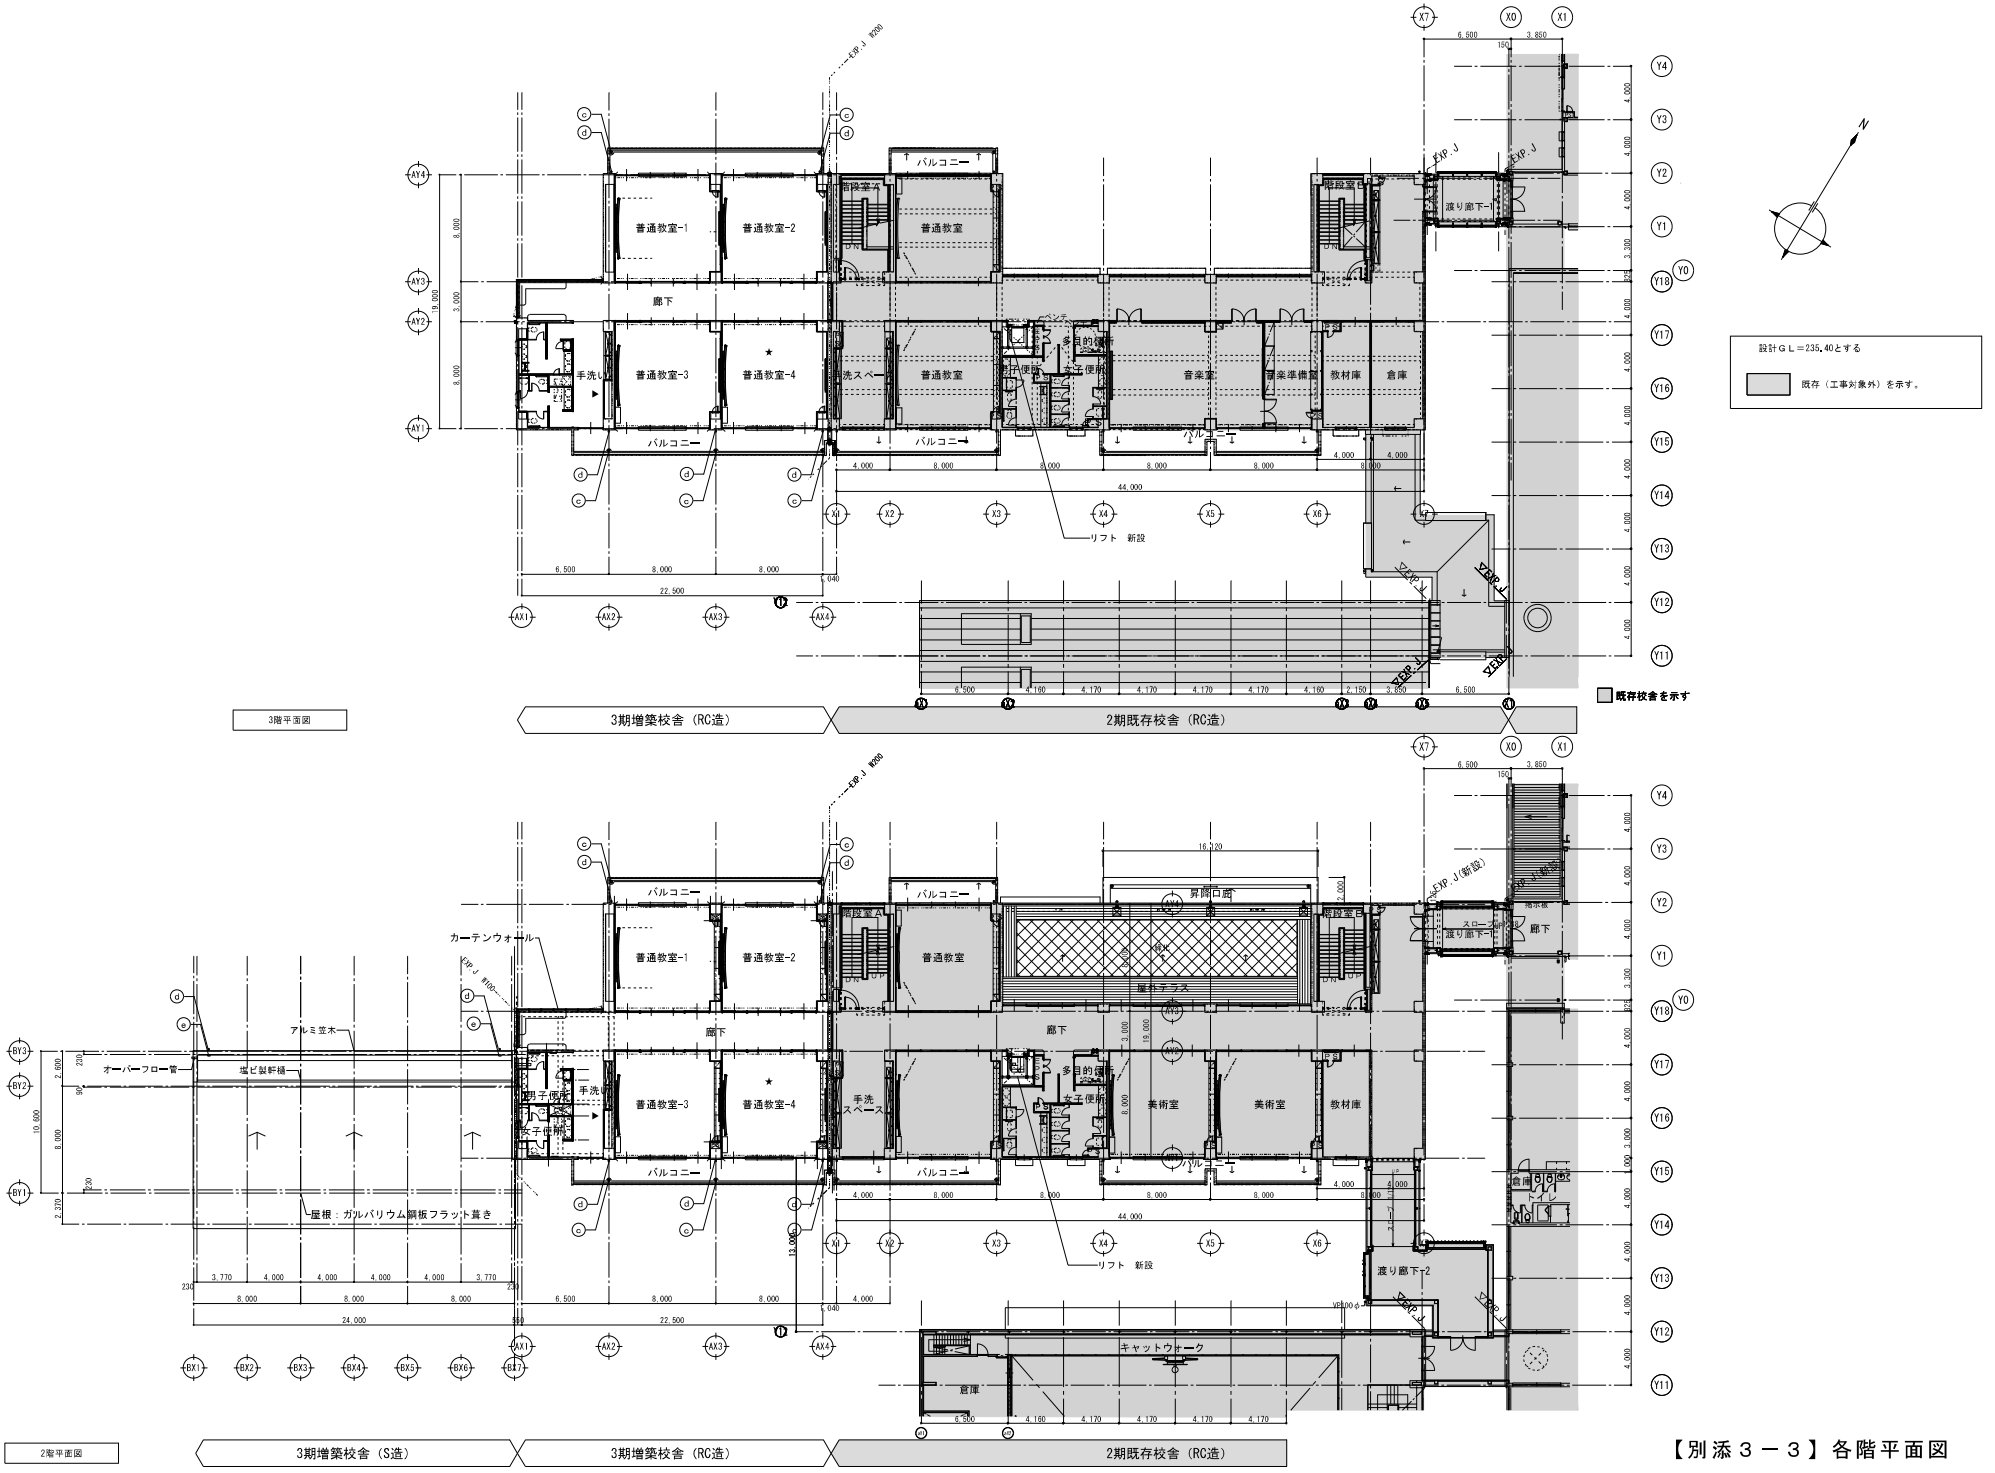
3階平面図
普通教室-1
普通教室-2
普通教室
廊下
普通教室-3
普通教室-4
手洗い
洗スペース
多目的便所
女子便所
音楽室
音楽準備室
教材庫
倉庫
渡り廊下-1
リフト　新設
既存校舎を示す
3期増築校舎（RC造）
2期既存校舎（RC造）
設計ＧＬ＝235.40とする
既存（工事対象外）を示す。
2階平面図
カーテンウォール
アルミ笠木
オーバーフロー管
塩ビ製軒樋
屋根：ガルバリウム鋼板フラット葺き
男子便所
女子便所
美術室
教材庫
昇降口庭
屋外テラス
渡り廊下-2
キャットウォーク
倉庫
3期増築校舎（S造）
3期増築校舎（RC造）
2期既存校舎（RC造）

【別添３－３】各階平面図