


止々呂美東西線 法42条第1項一号道路

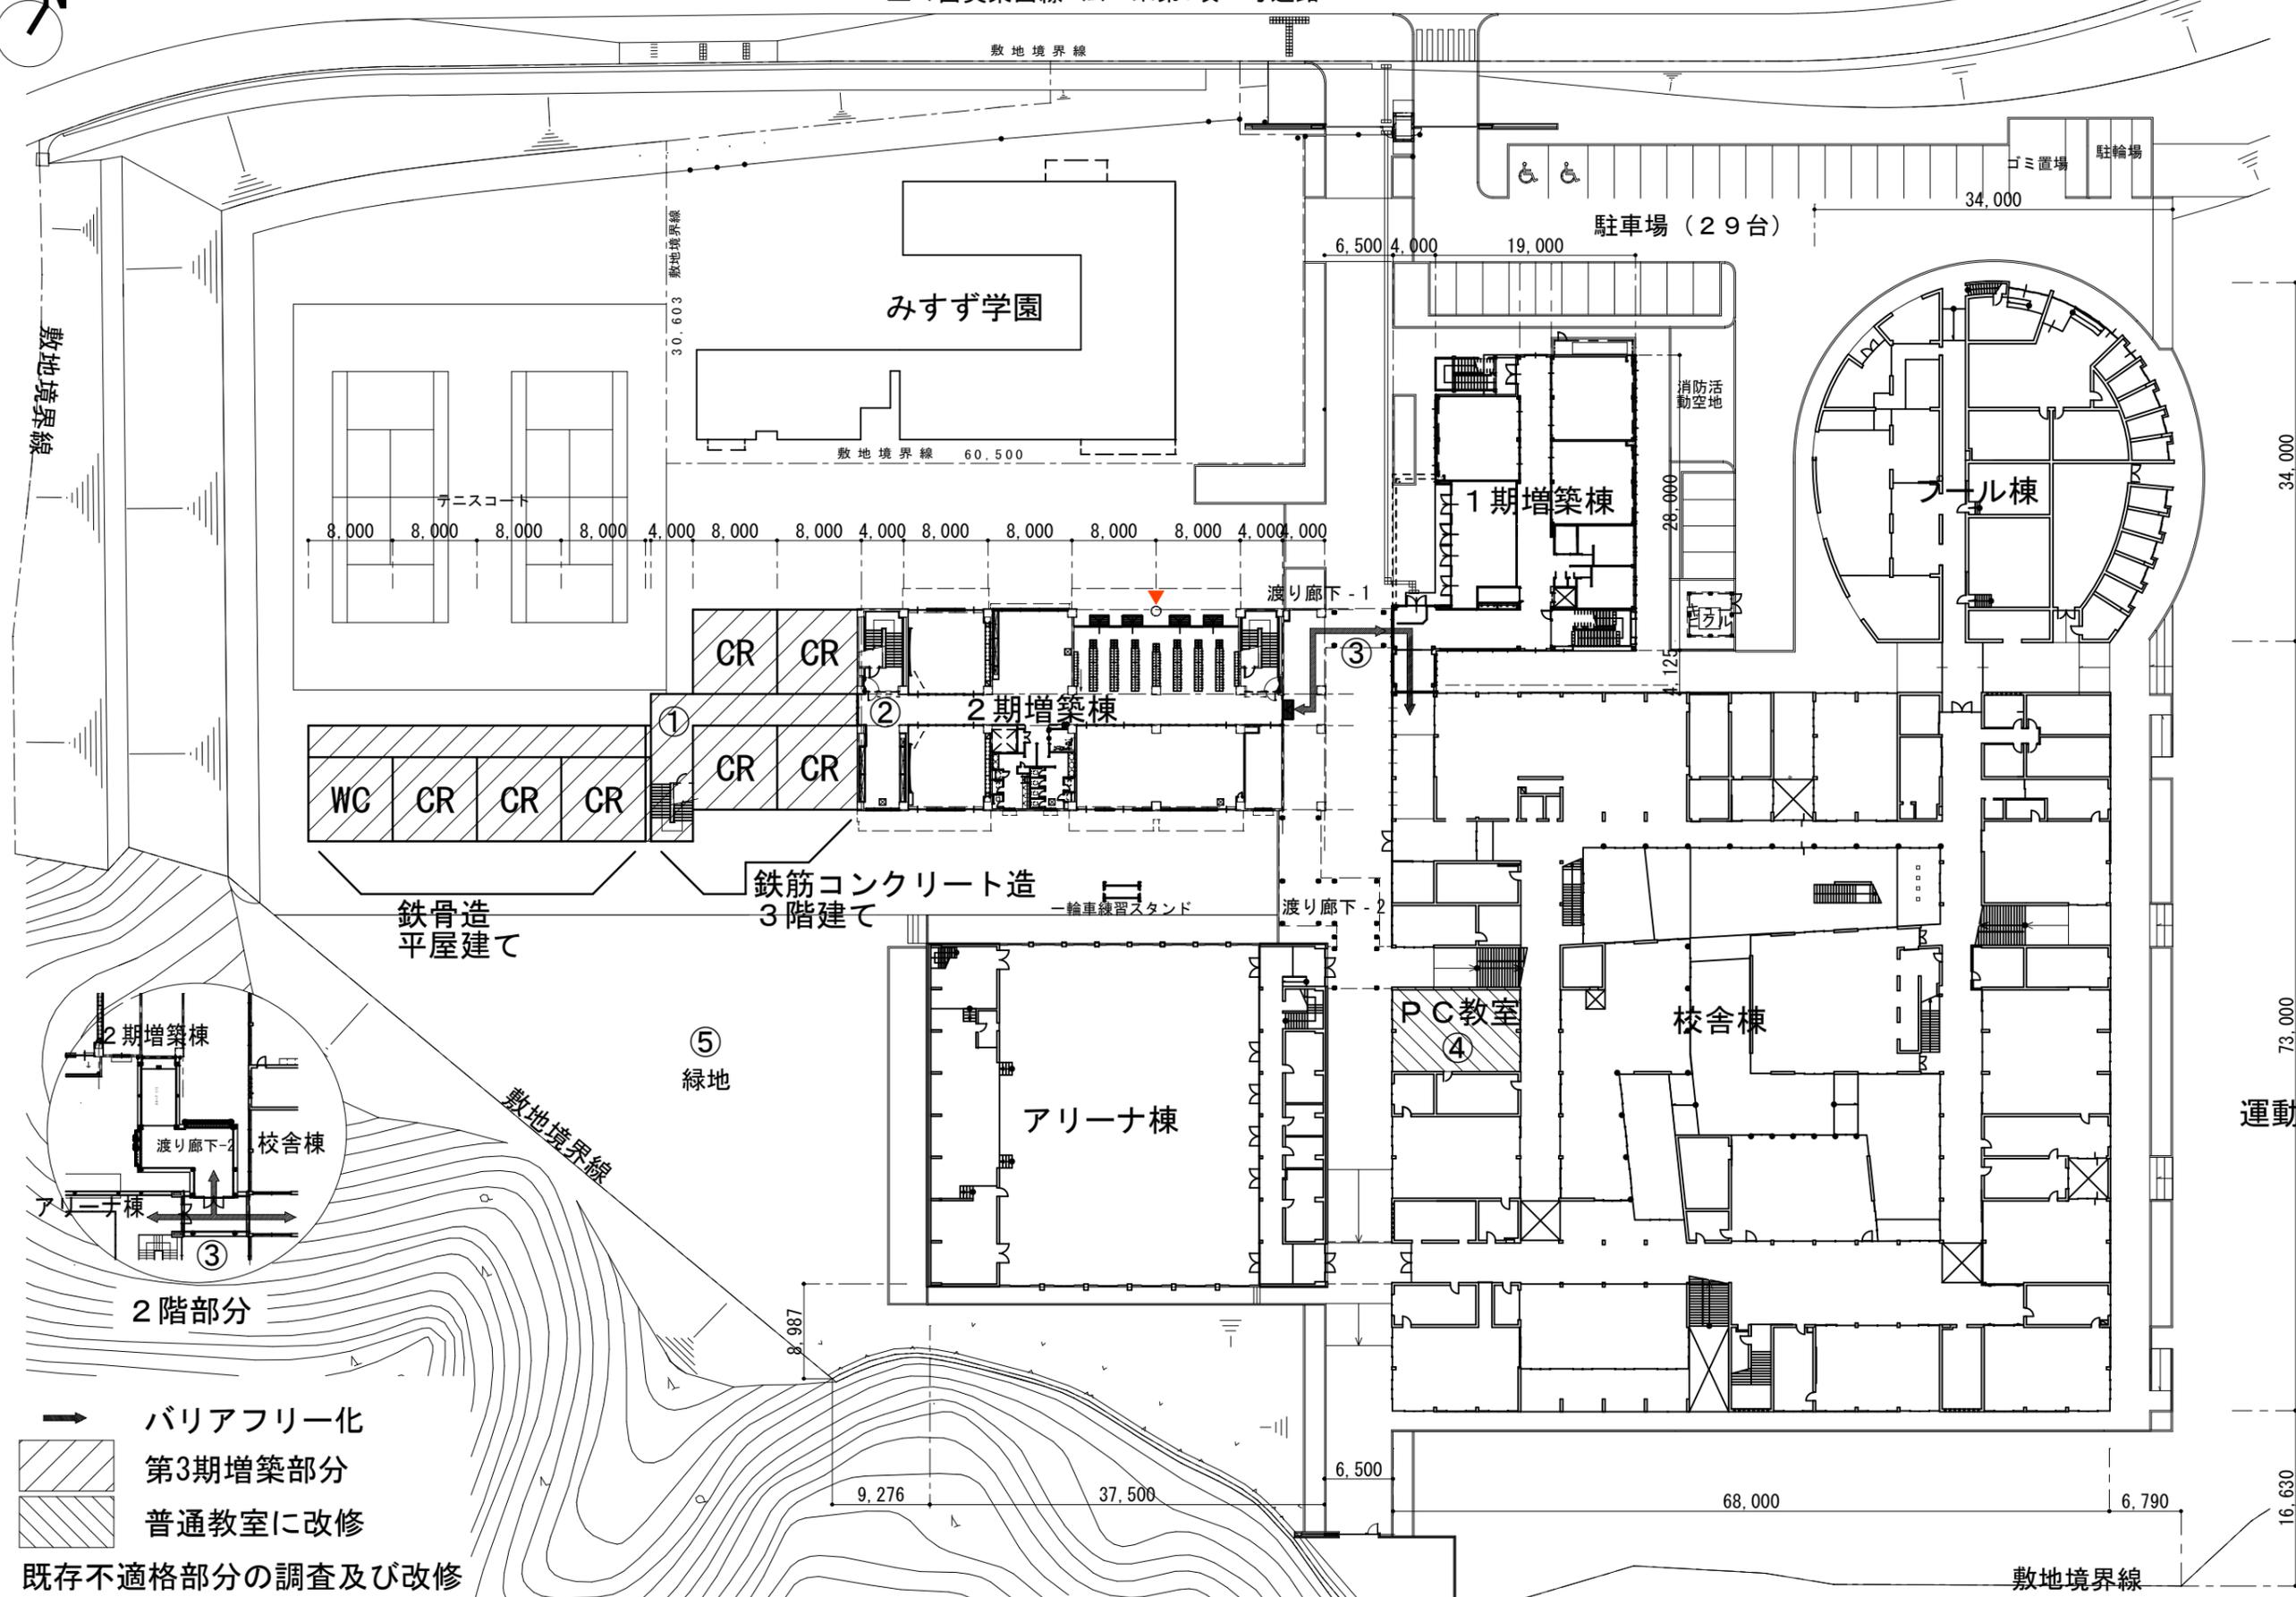

→ バリアフリー化
 ▨ 第3期増築部分
 ▩ 普通教室に改修
 既存不適格部分の調査及び改修