参考

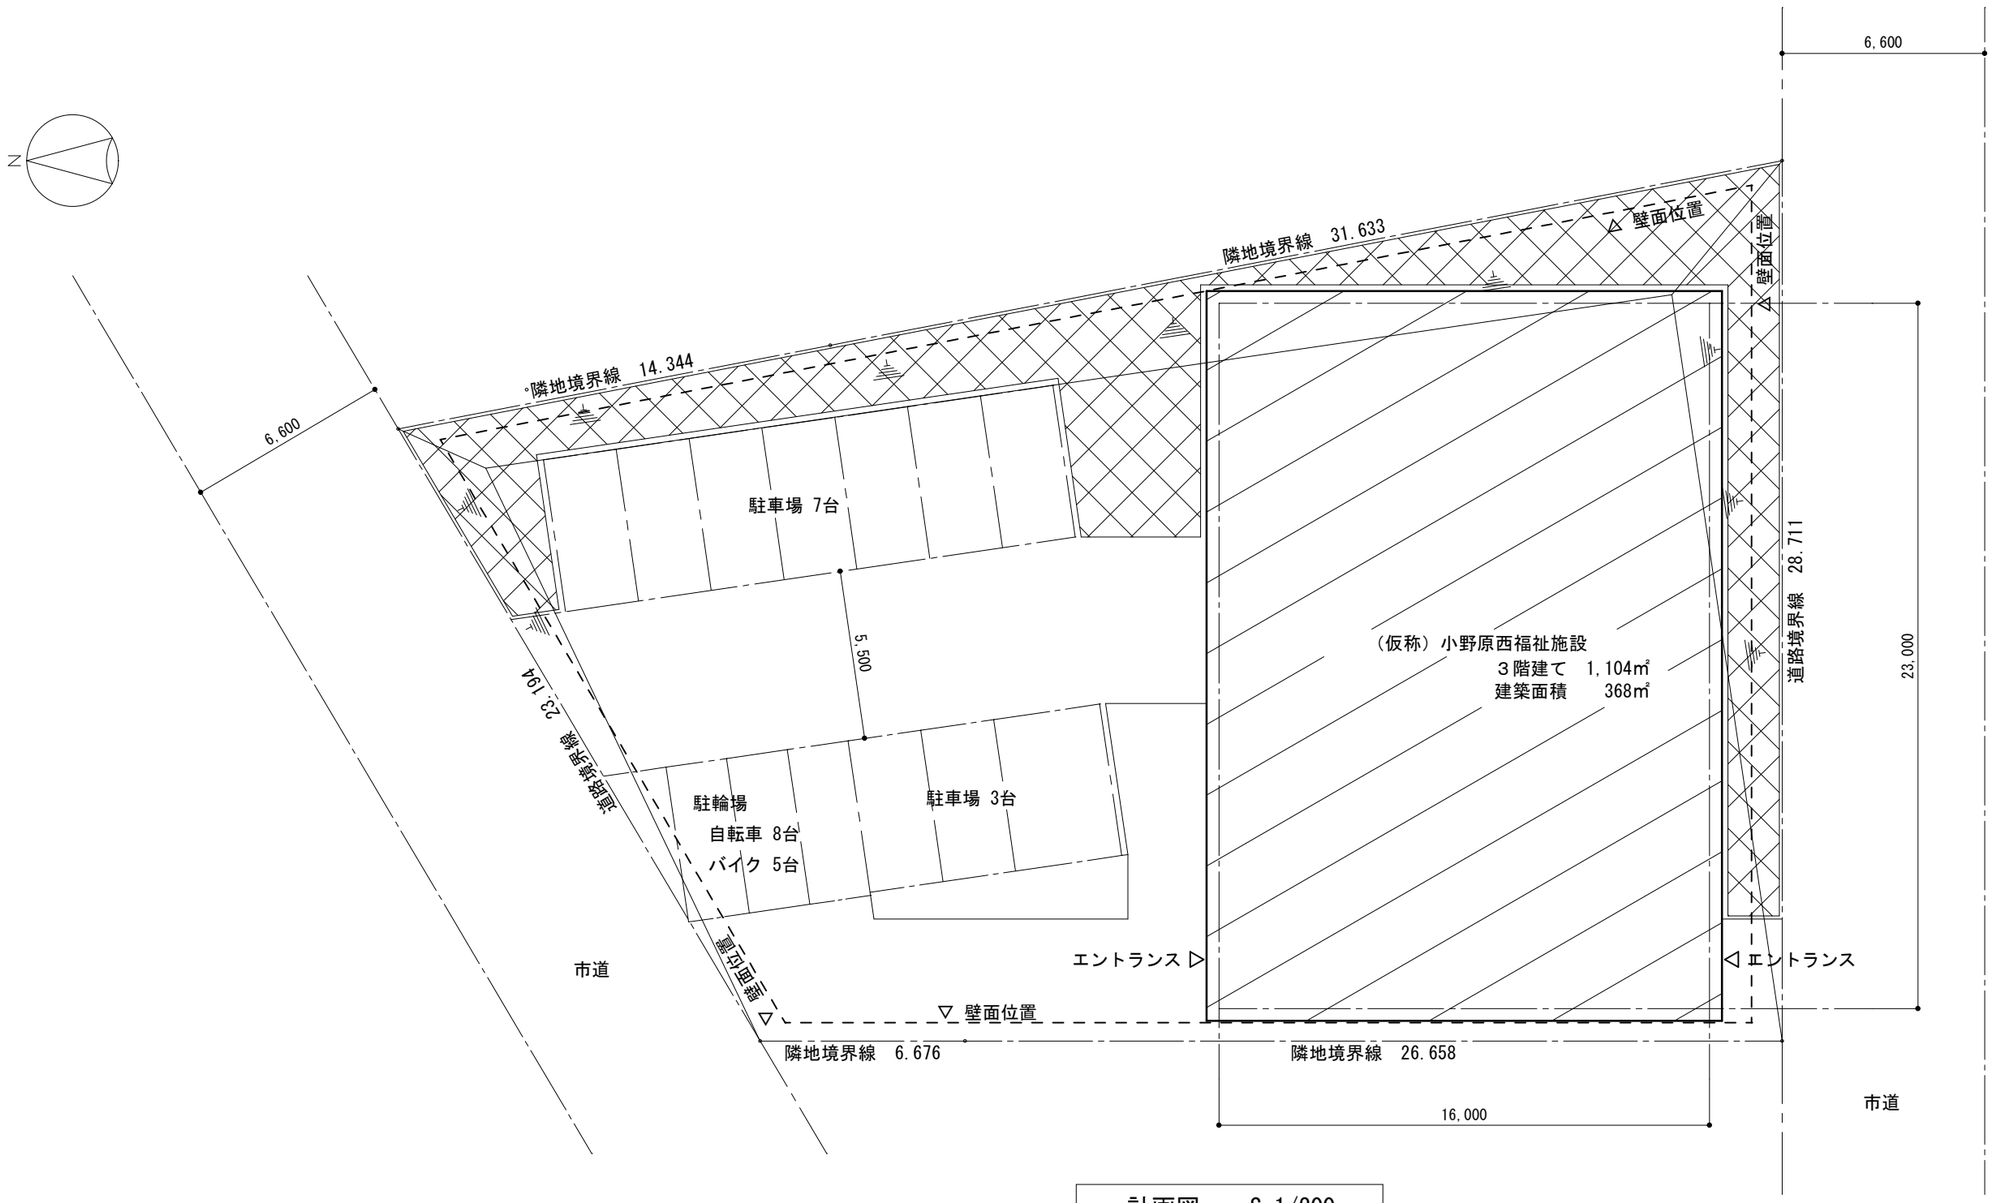

計画図　S=1/200

：植栽帯（高木、中木、低木を植える。農園を設けることはできない）

※ 敷地法面形状は測量がないため、現状と異なる

参考計画概要	
参考敷地面積	980.77㎡
参考建築面積	368.00㎡（ 37.53%＜ 60%）
参考延べ面積	1,104.00㎡（112.57%＜200%）

室長	ｸﾞﾙｰﾌﾟ長	参事	担当	箕面市みどりまちづくり部 建築室	工事名称 (仮称)箕面市立ワークセンター小野原新築に伴う設計委託	設計年月日 令和 2 年 1 月	図面番号 *
					図面名称 配置計画図（案）	整理番号	
					縮尺 1/200		