
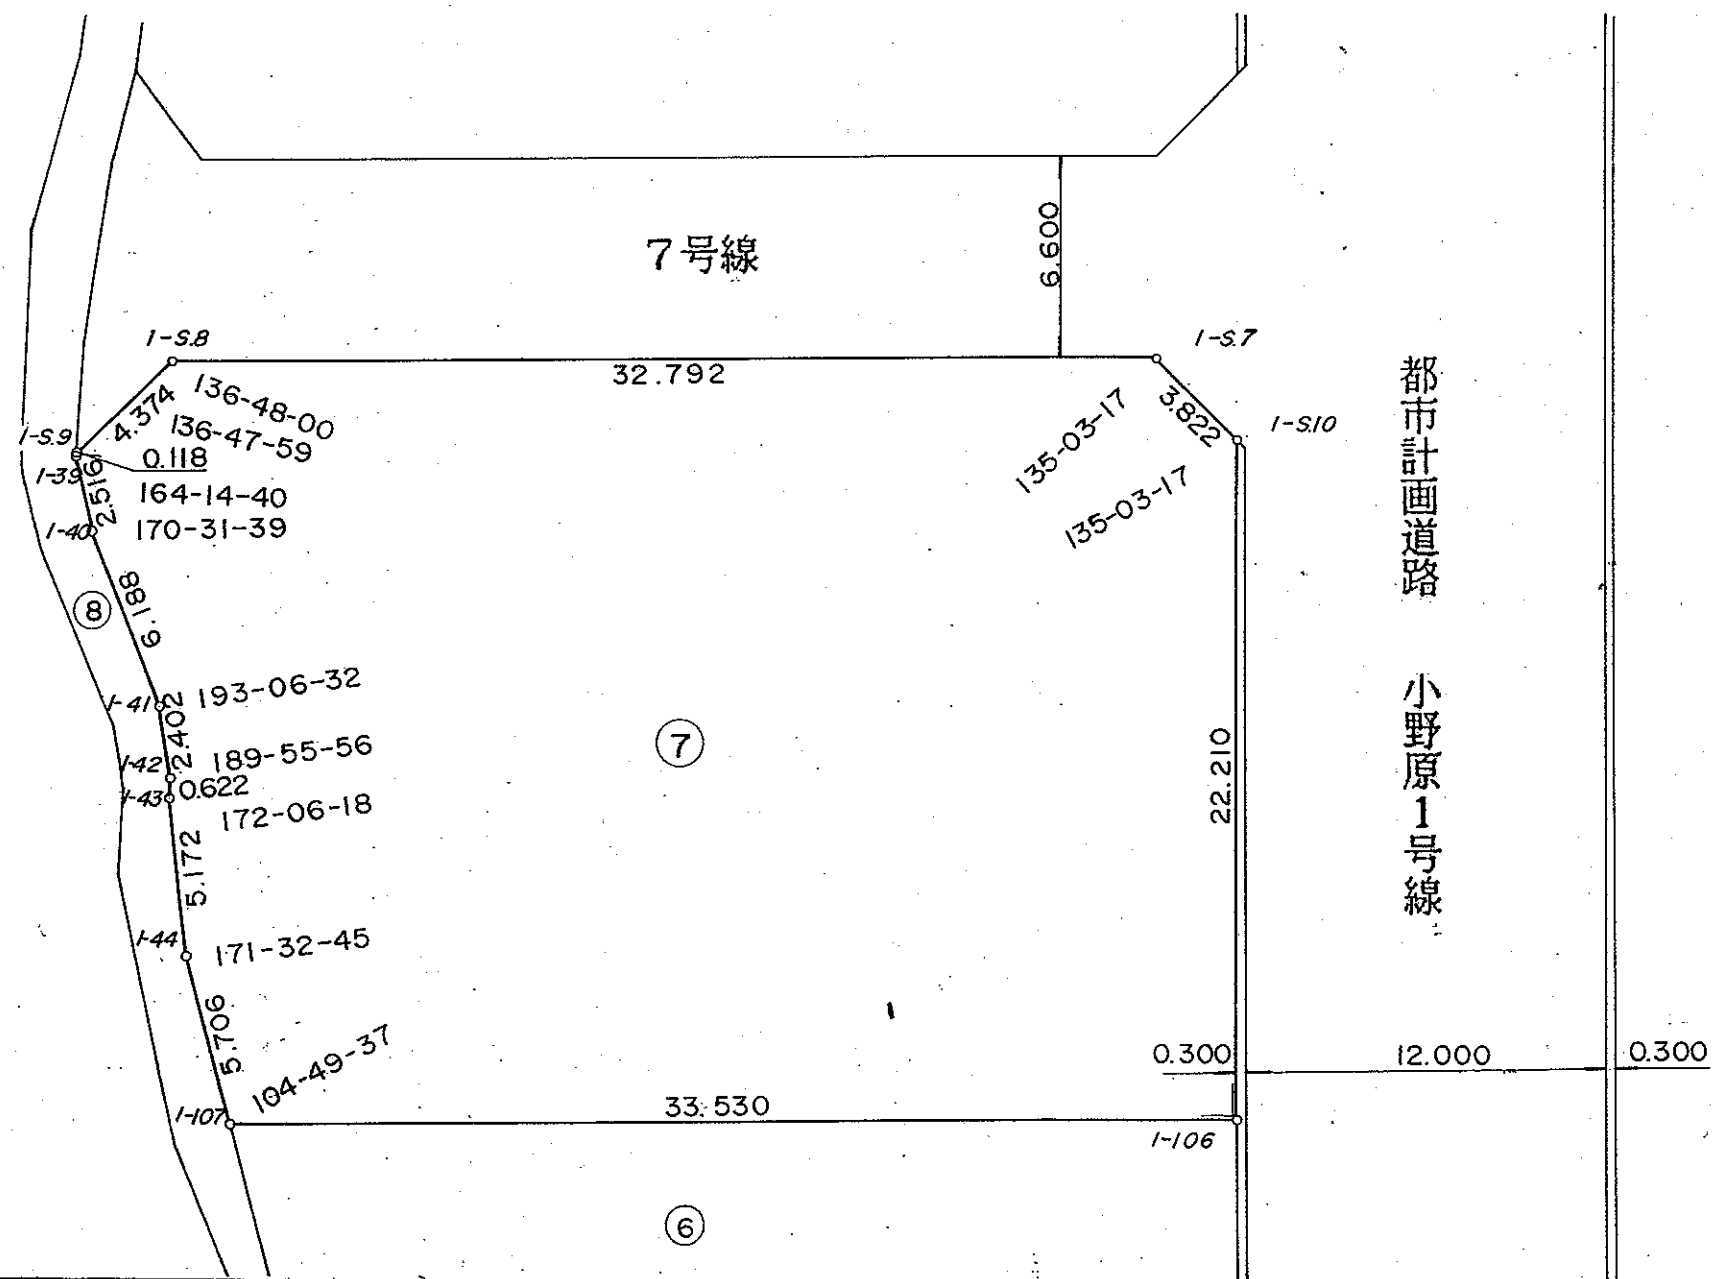


箕面都市計画事業小野原特定土地区画整理事業 画地確定切図

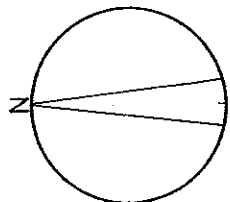

凡例

画地番号	⑥
画地点名称 及び直角記号	└┐ 1-106
円弧中間点 及び弧長(弦長)	12.314 (1.000)(1.000)
道路幅員	12.000

街区番号	1-2	画地番号	7
画地面積	895.58 m ²		
従前 地番	大字小野原 18-26		

縮尺 1/250