

登記年月日：平成22年11月9日


平成24年12月4日
これは図面に記録されている内容を証明した書面である。
大阪法務局池田出張所

登記官

中坂勉




地番	70-2, -4	地積測量図
土地の所在	箕面市小野原東六丁目	

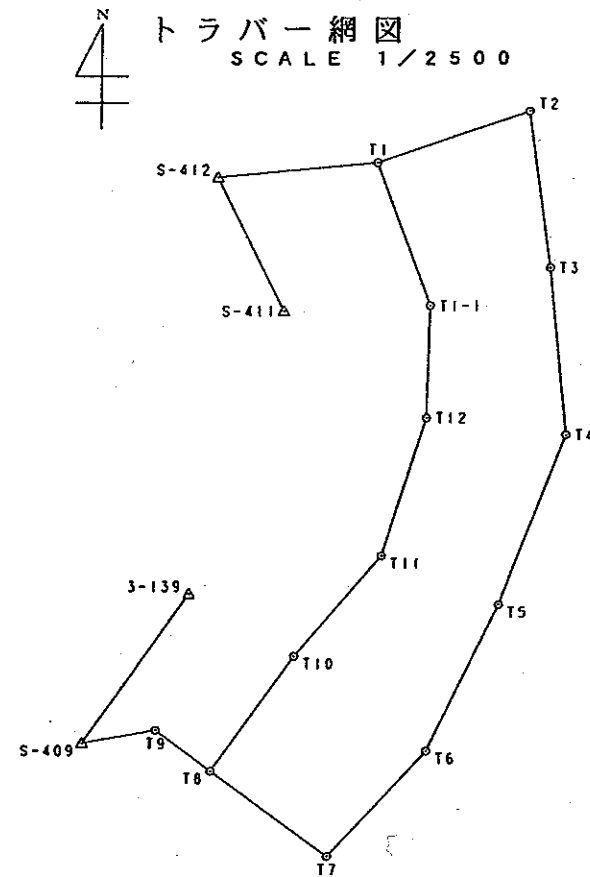

座標一覧表

測点名	X座標	Y座標	標識の種類
3-139	-130177.739	-43521.818	箕面市3級基準点
S-409	-130227.507	-43557.025	箕面市4級基準点
S-411	-130083.155	-43490.848	箕面市4級基準点
S-412	-130038.492	-43513.476	箕面市4級基準点
T1	-130033.777	-43460.232	トラバー点(金属板)
T1-1	-130081.301	-43441.903	トラバー点(金属板)
T2	-130016.674	-43409.292	トラバー点(金属板)
T3	-130068.718	-43401.909	トラバー点(金属板)
T4	-130124.572	-43395.941	トラバー点(金属板)
T5	-130181.553	-43418.029	トラバー点(金属板)
T6	-130230.434	-43441.689	トラバー点(金属板)
T7	-130265.496	-43474.585	トラバー点(金属板)
T8	-130236.869	-43513.923	トラバー点(金属板)
T9	-130223.245	-43532.614	トラバー点(金属板)
T10	-130198.685	-43486.229	トラバー点(金属板)
T11	-130165.242	-43457.361	トラバー点(金属板)
T12	-130118.978	-43442.715	トラバー点(金属板)

日本測地系(縮尺係数=0.999923) 平面直角座標系 第VI系

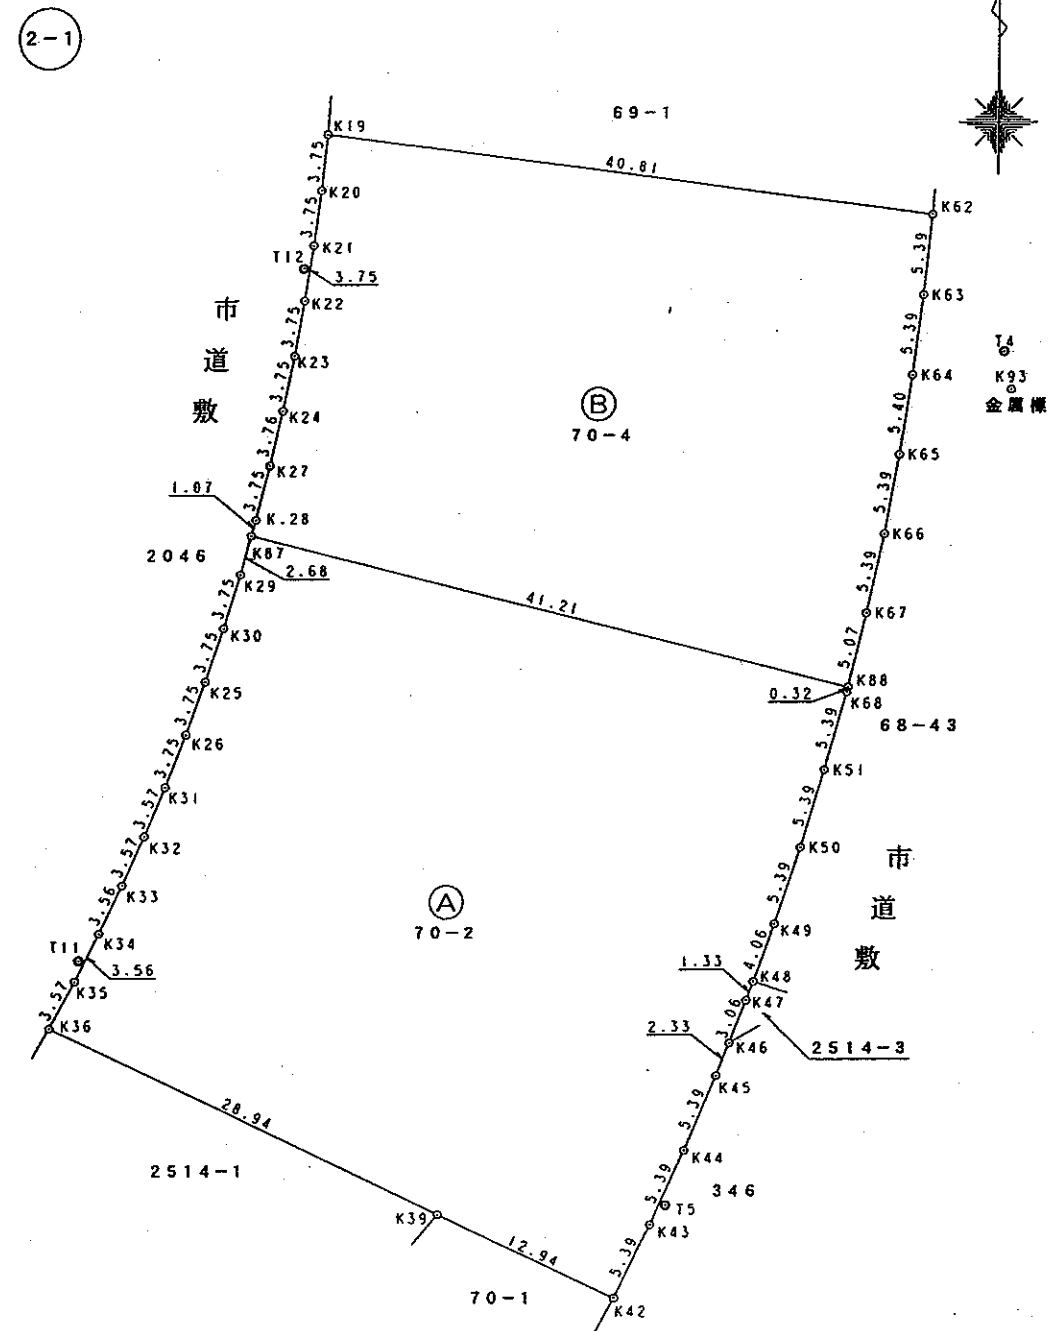

測量年月日：平成22年9月28日

作成者	箕面市今宮2丁目3番24号 土地家屋調査士 伊藤善昭	申請人	箕面市土地開発公社 理事長 伊藤哲夫	縮尺	1/500
-----	-------------------------------	-----	-----------------------	----	-------

(大阪土地家屋調査士会)

地番	70-2、-4	地積測量図
土地の所在	箕面市小野原東六丁目	

2-2

座標求積表

70-2					
A No.	標識	X 座標	Y 座標	辺長	点間No.
K88	P	-130147.040	-43406.118	41.21	K87
K87	P	-130136.869	-43446.062	2.68	K29
K29	P	-130139.452	-43446.782	3.75	K30
K30	P	-130143.041	-43447.874	3.75	K25
K25	P	-130146.607	-43449.057	3.75	K26
K26	P	-130150.140	-43450.323	3.75	K31
K31	P	-130153.644	-43451.677	3.57	K32
K32	P	-130156.944	-43453.043	3.57	K33
K33	P	-130160.215	-43454.481	3.56	K34
K34	P	-130163.434	-43456.006	3.56	K35
K35	P	-130166.621	-43457.605	3.57	K36
K36	P	-130169.773	-43459.283	28.94	K39
K39	C	-130182.149	-43433.123	12.94	K42
K42	P	-130187.693	-43421.431	5.39	K43
K43	P	-130182.841	-43419.062	5.39	K44
K44	P	-130177.930	-43416.818	5.39	K45
K45	P	-130172.961	-43414.707	2.33	K46
K46	P	-130170.793	-43413.849	3.06	K47
K47	P	-130167.933	-43412.742	1.33	K48
K48	P	-130166.677	-43412.277	4.06	K49
K49	P	-130162.849	-43410.901	5.39	K50
K50	P	-130157.735	-43409.171	5.39	K51
K51	P	-130152.564	-43407.618	5.39	K68
K68	P	-130147.356	-43406.193	0.32	K88
倍積		3279.787616			
面積		1639.8938080			
地積		1639.89 m			

70-4					
B No.	標識	X 座標	Y 座標	辺長	点間No.
K88	P	-130147.040	-43406.118	5.07	K67
K67	P	-130142.106	-43404.934	5.39	K66
K66	P	-130136.825	-43403.808	5.39	K65
K65	P	-130131.517	-43402.842	5.40	K64
K64	P	-130126.181	-43402.011	5.39	K63
K63	P	-130120.827	-43401.330	5.39	K62
K62	P	-130115.456	-43400.783	40.81	K19
K19	P	-130109.984	-43441.231	3.75	K20
K20	P	-130113.718	-43441.601	3.75	K21
K21	P	-130117.440	-43442.078	3.75	K22
K22	P	-130121.149	-43442.638	3.75	K23
K23	P	-130124.843	-43443.286	3.75	K24
K24	P	-130128.524	-43444.024	3.76	K27
K27	P	-130132.193	-43444.851	3.75	K.28
K.28	P	-130135.829	-43445.772	1.07	K87
K87	P	-130136.869	-43446.062	41.21	K88
倍積		2434.540556			
面積		1217.2702780			
地積		1217.27 m			

総計 2857.16 m

境界標の種類
C. . . コンクリート杭
P. . . 金属標

引照点表

P1	T11	X座標	-130165.242
		Y座標	-43457.361
P2	T12	X座標	-130118.978
		Y座標	-43442.715

引照点表

P1	K93	X座標	-130127.132
		Y座標	-43395.456
P2	T5	X座標	-130181.553
		Y座標	-43418.029

境界点	点間距離	
	P 1	P 2
K87	30.539	18.201
K31	12.915	35.805

境界点	点間距離	
	P 1	P 2
K88	22.583	36.510
K46	47.377	11.543

作成者	箕面市今宮2丁目3番24号 土地家屋調査士 伊藤 善昭	申請人	箕面市土地開発公社 理事長 伊藤 哲	縮尺	1/
-----	--------------------------------	-----	-----------------------	----	----

(大阪土地家屋調査士会)

平成24年12月4日
大阪法務局池田出張所
これは図面に記録されている内容を証明した書面である。

登記官

中坂勉

