別紙－７　既設満空表示板位置図

1/5000　N↑

満空表示板１
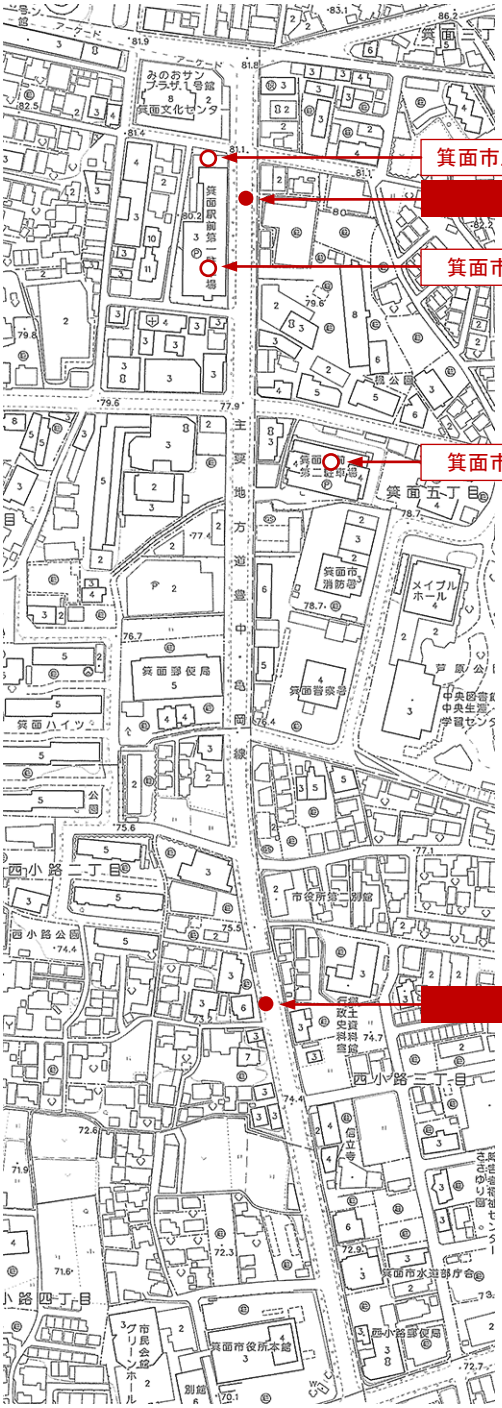
満空表示板２