
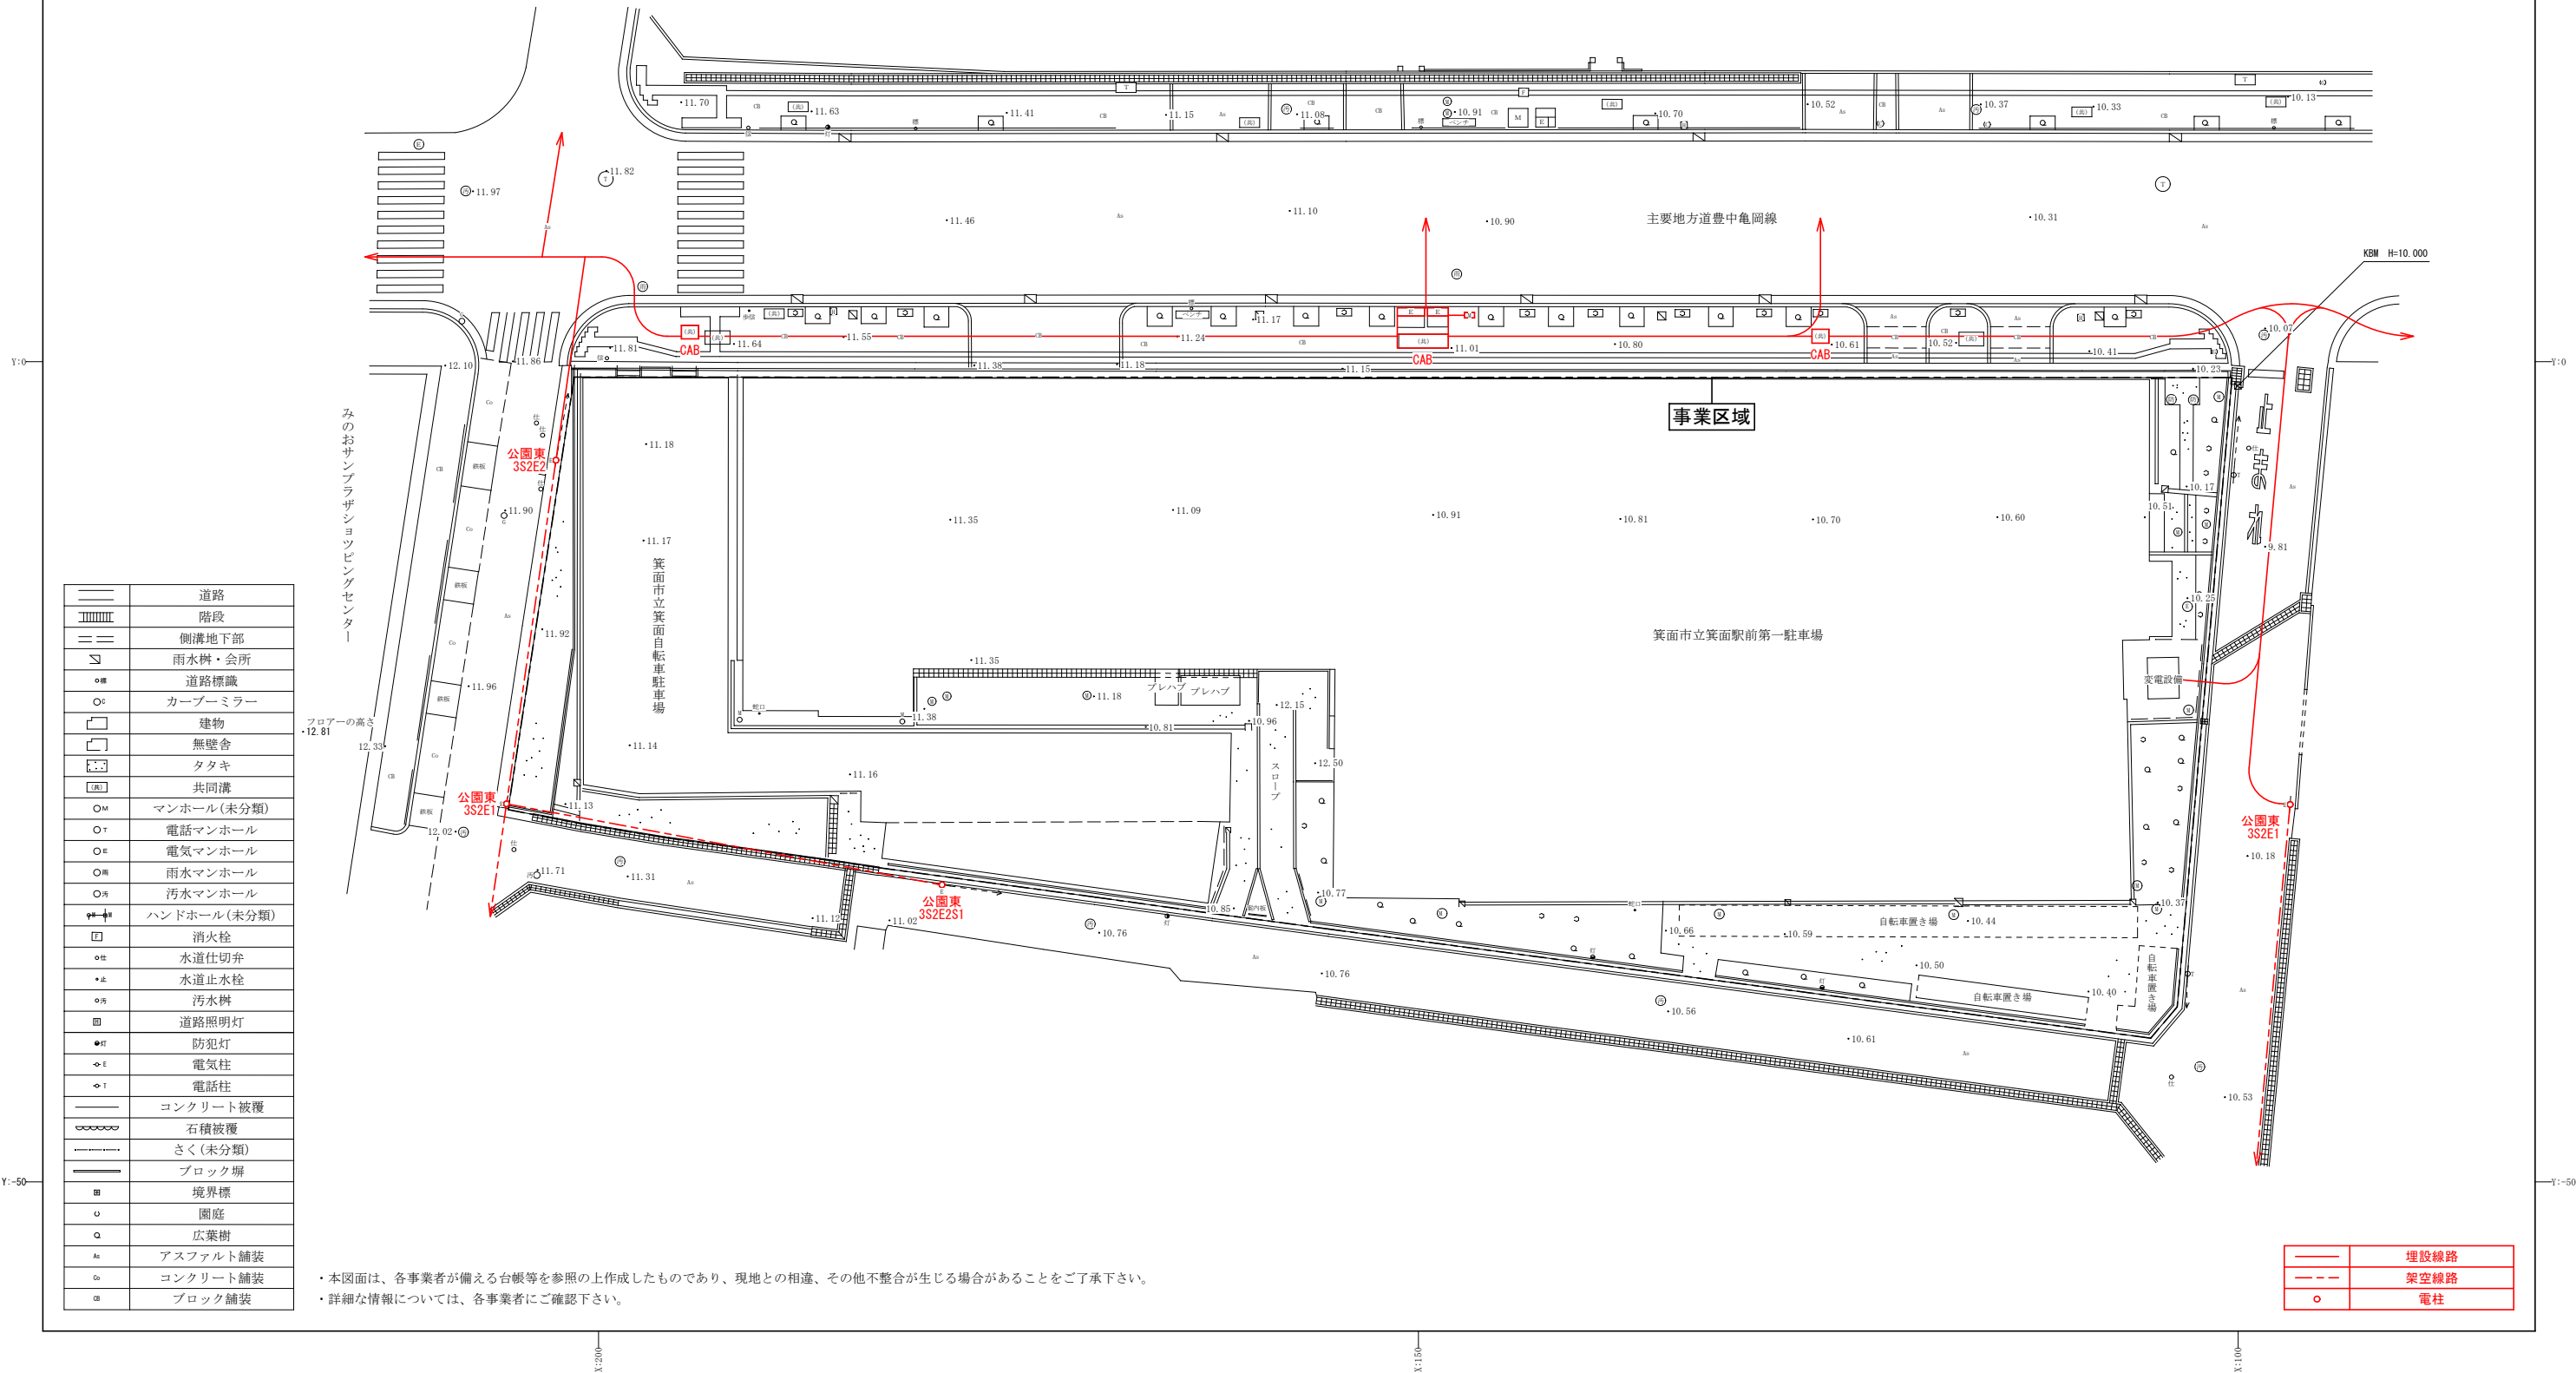
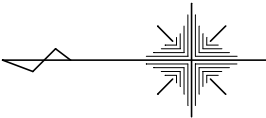
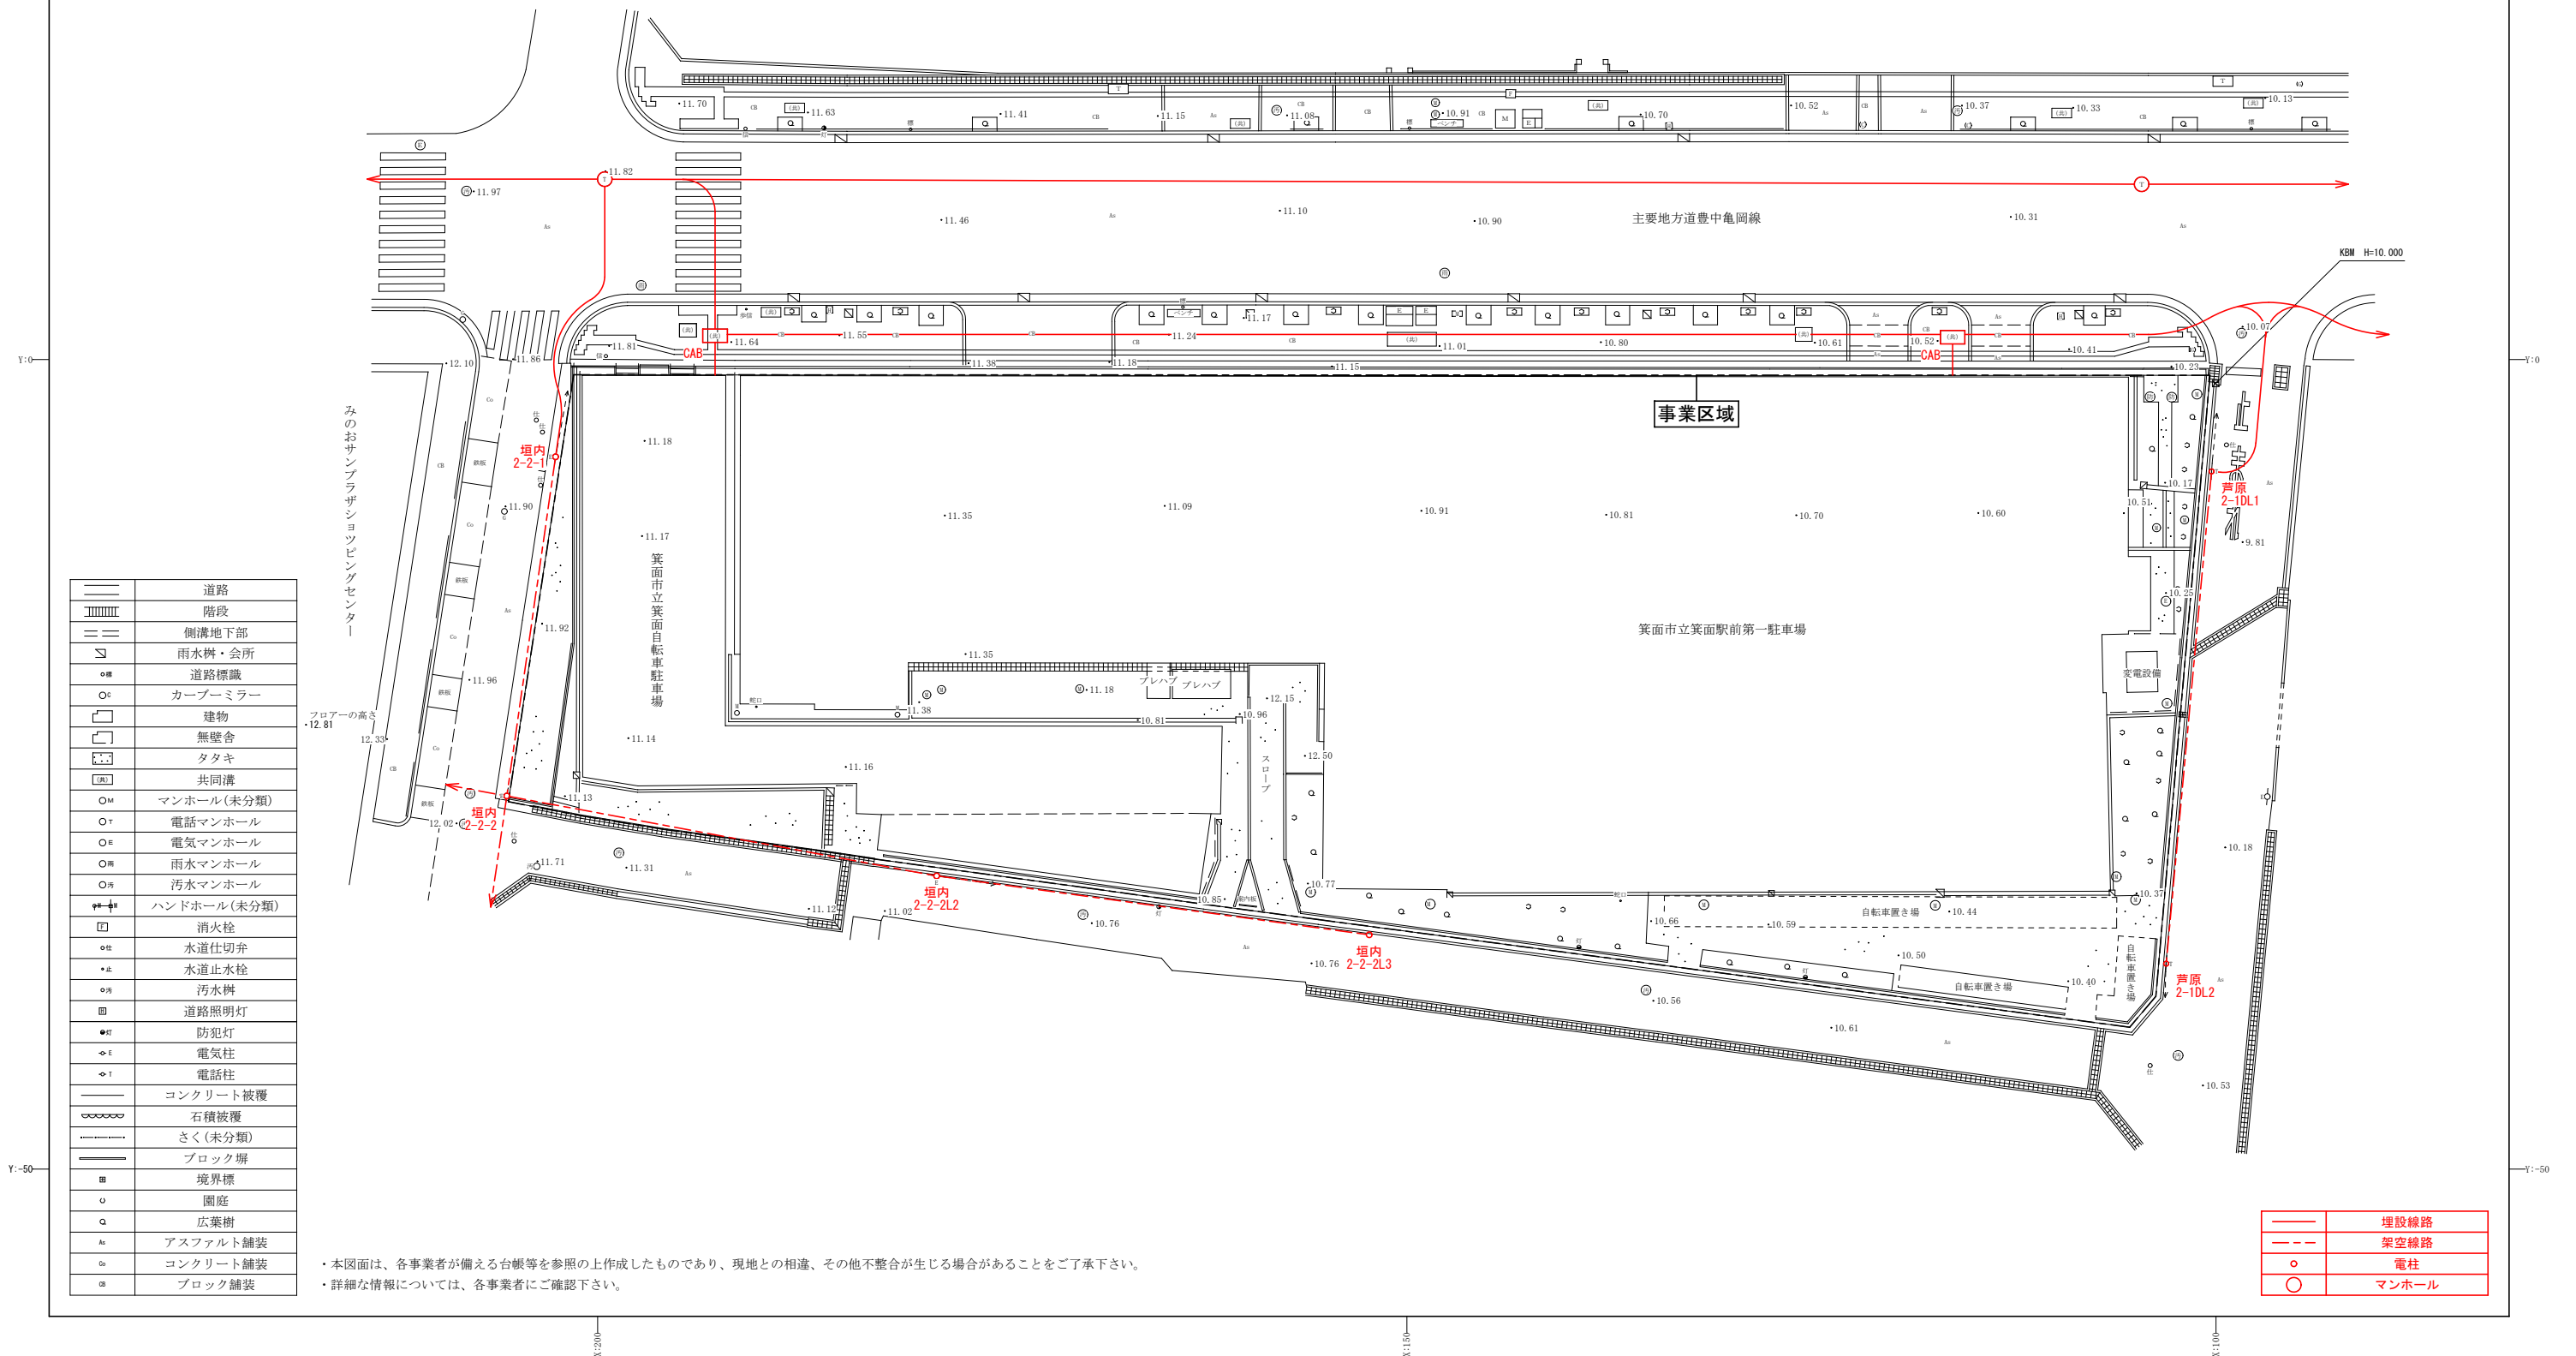




別紙ー１ー１ インフラ関係現況図【関西電力】

1/400

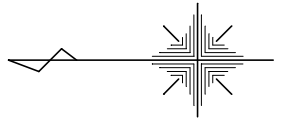



$1/400$ 

別紙－１－３ インフラ関係現況図【大阪ガス】

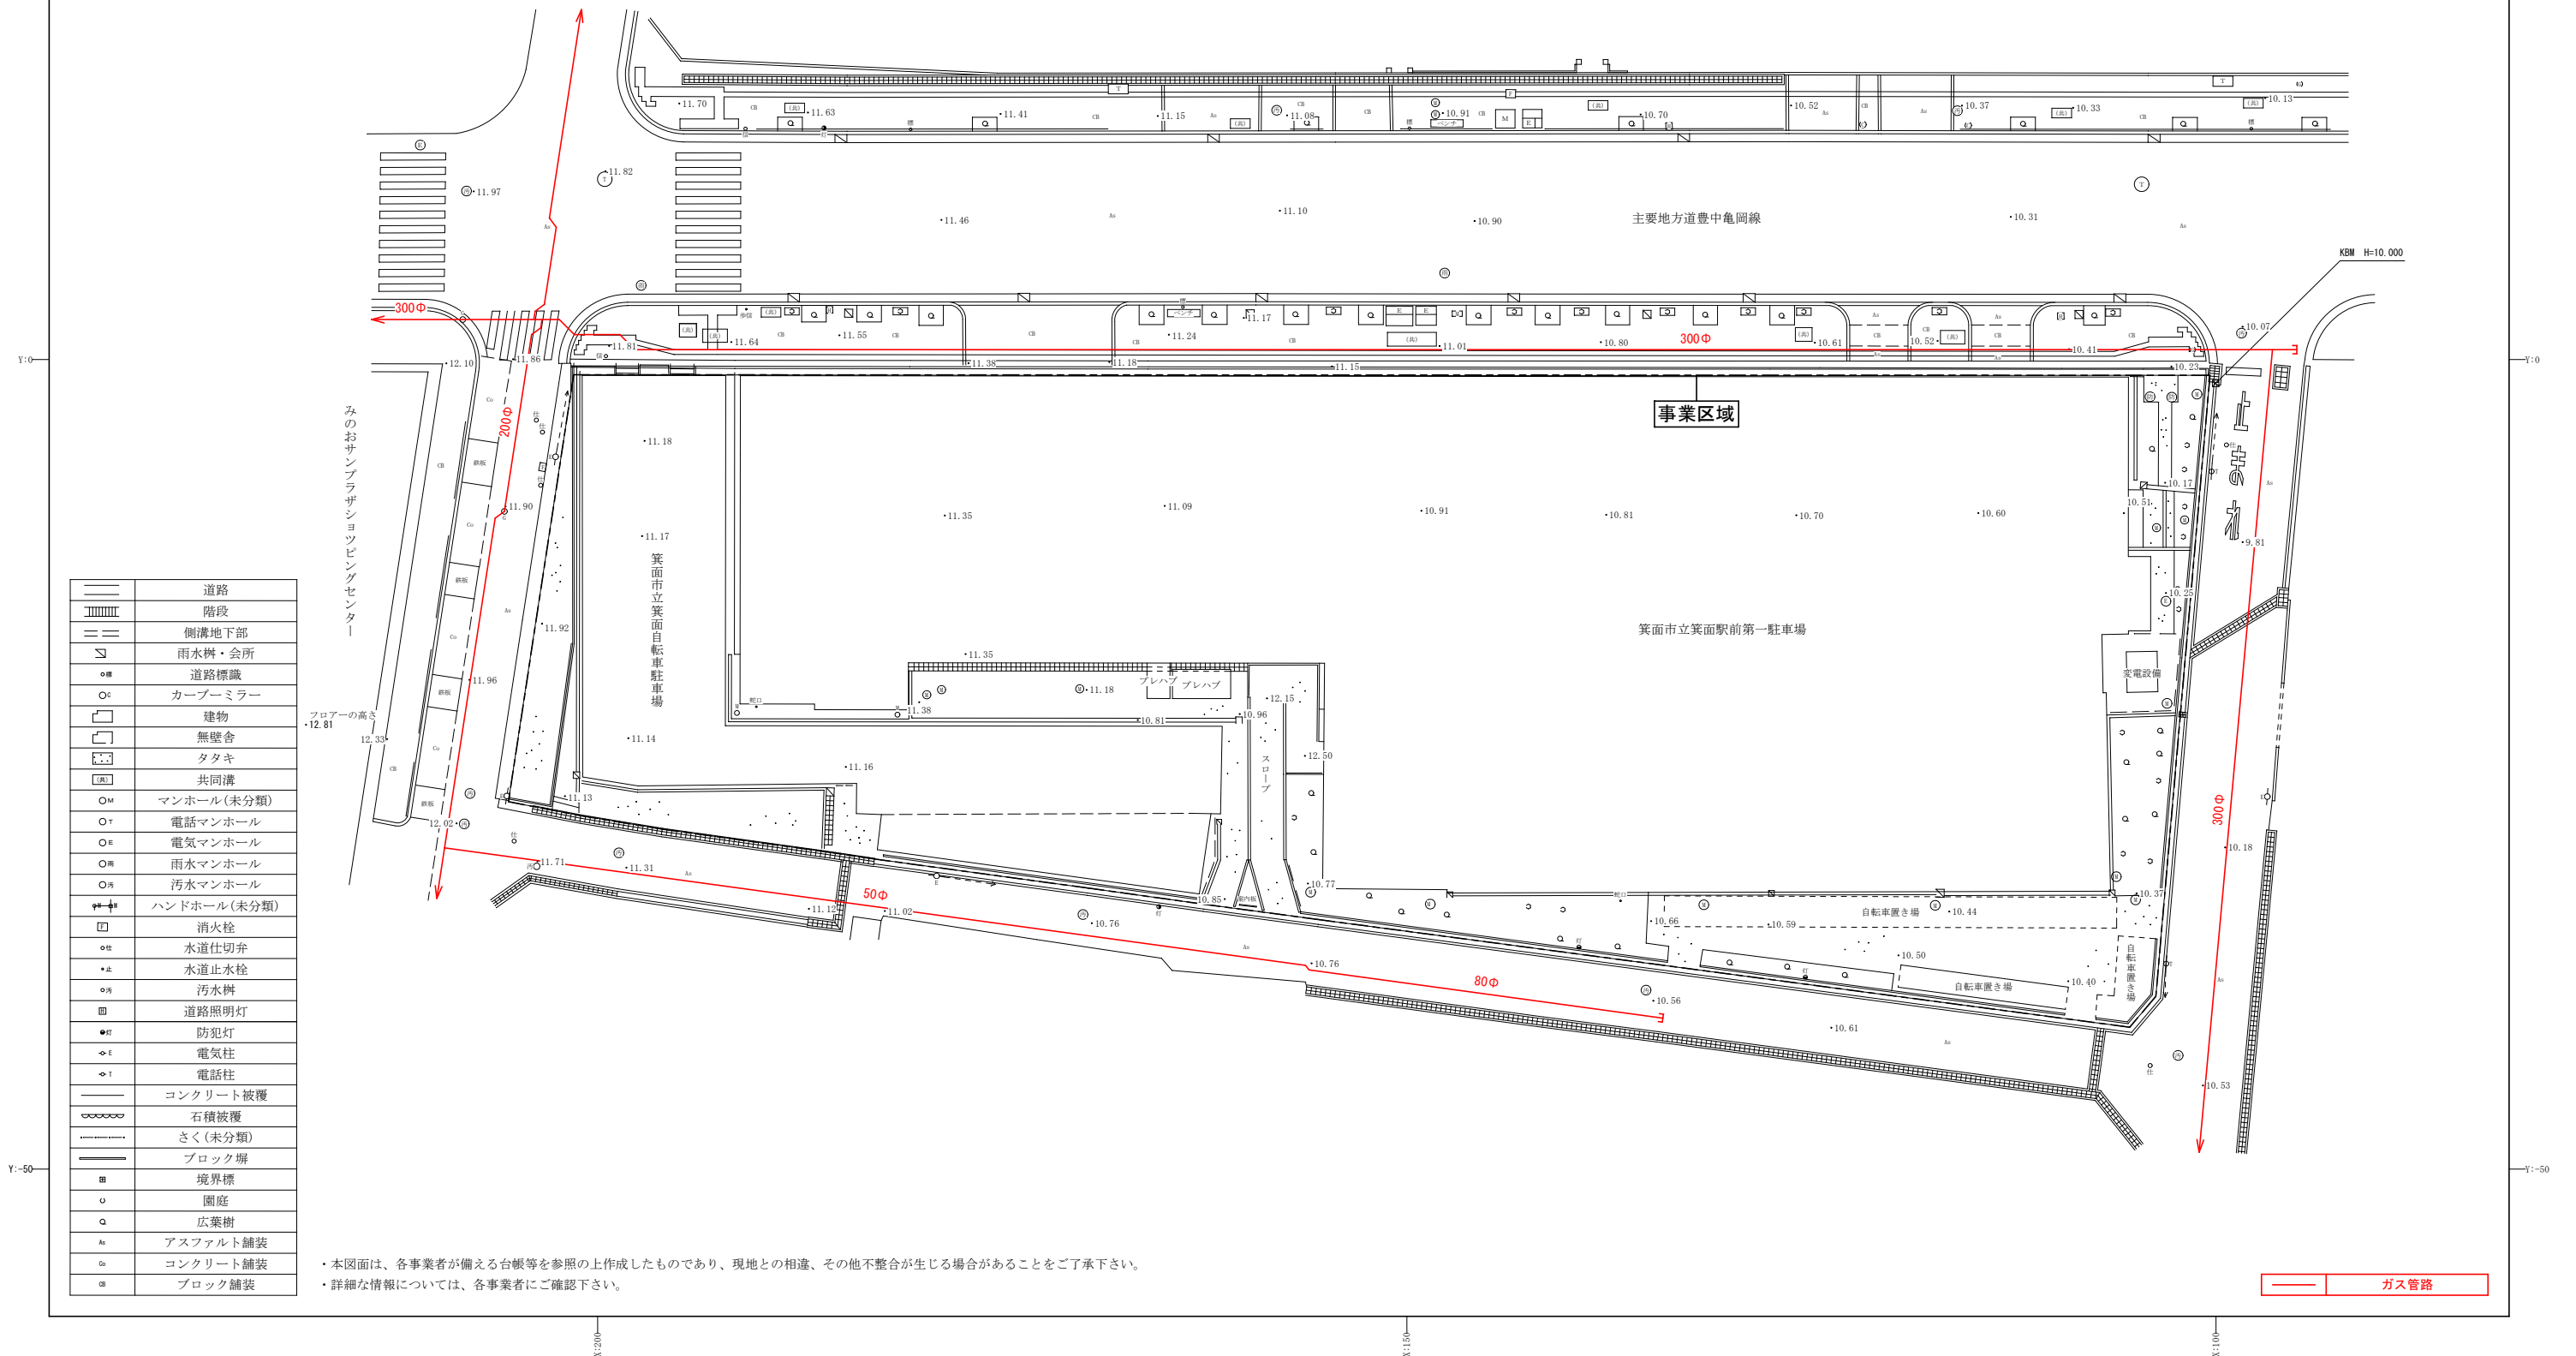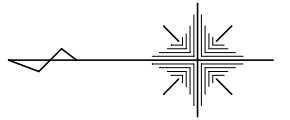 $1/400$ 

別紙ー１ー４ インフラ関係現況図【上水道】

1/400

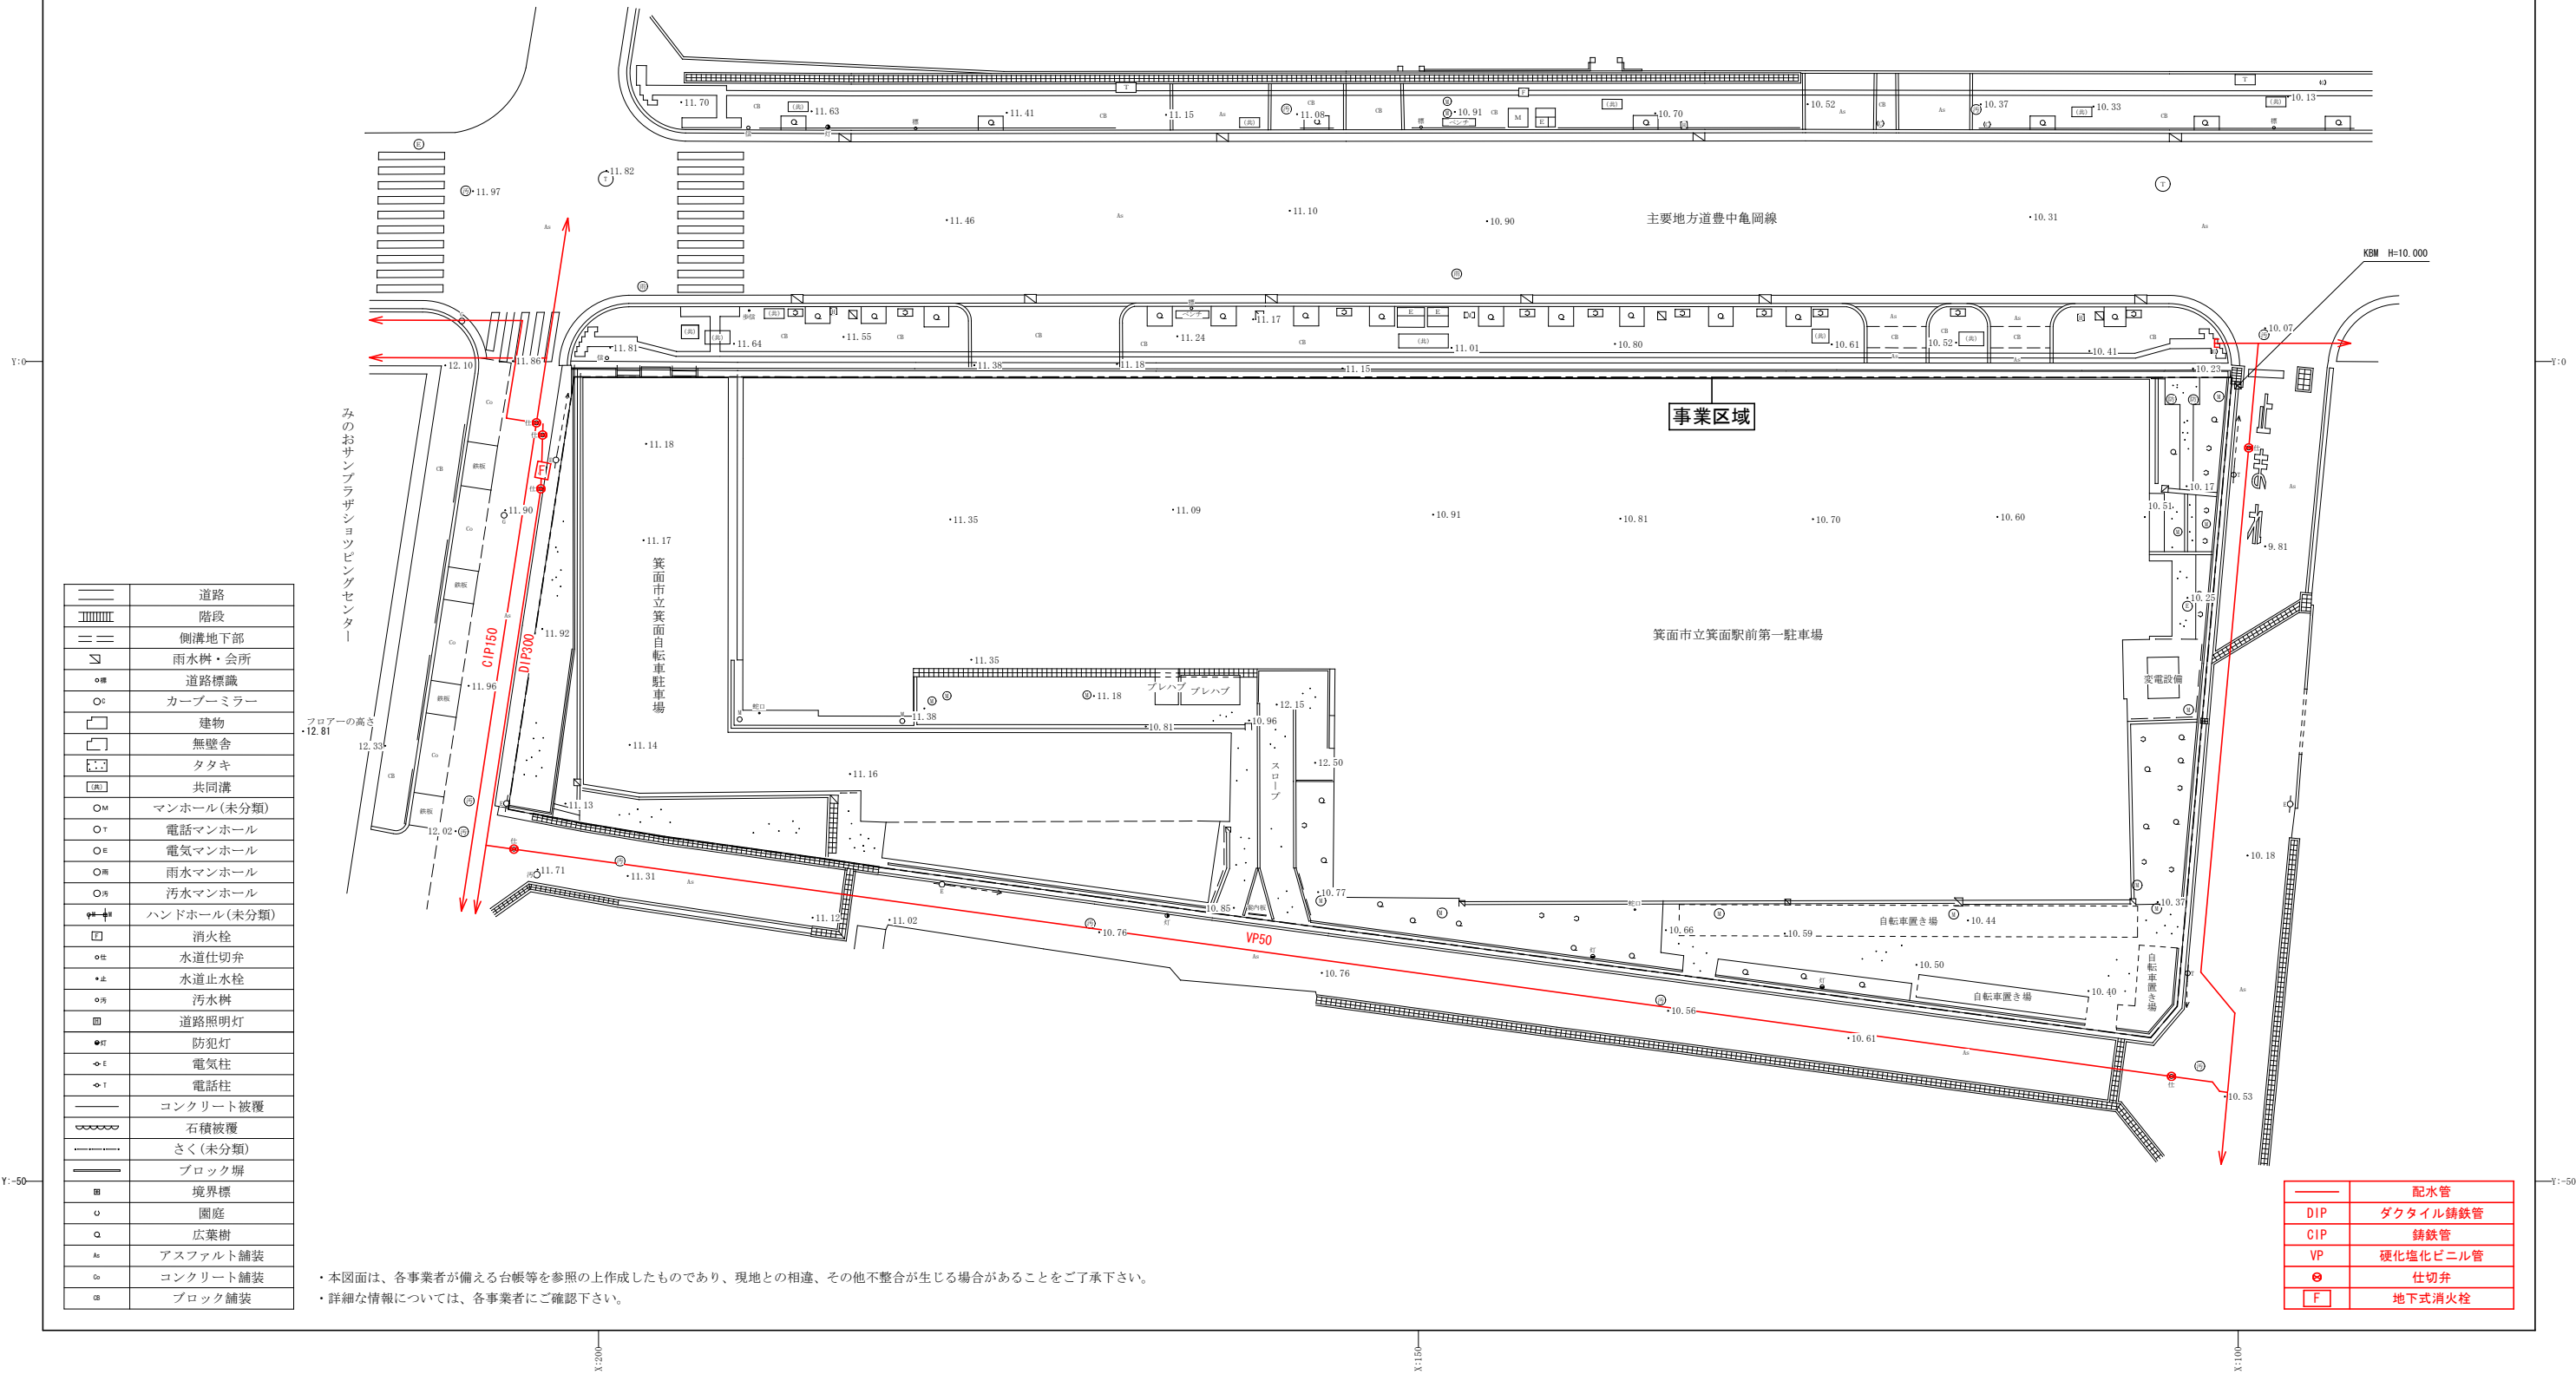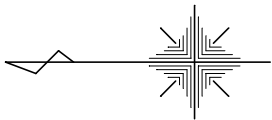

	道路
	階段
	側溝地下部
	雨水樹・会所
	道路標識
	カーブミラー
	建物
	無壁舎
	タタキ
	共同溝
	マンホール(未分類)
	電話マンホール
	電気マンホール
	雨水マンホール
	汚水マンホール
	ハンドホール(未分類)
	消火栓
	水道仕切弁
	水道止水栓
	汚水樹
	道路照明灯
	防犯灯
	電気柱
	電話柱
	コンクリート被覆
	石積被覆
	さく(未分類)
	ブロック塀
	境界標
	園庭
	広葉樹
	アスファルト舗装
	コンクリート舗装
	ブロック舗装



・本図面は、各事業者が備える台帳等を参照の上作成したものであり、現地との相違、その他不整合が生じる場合があることをご了承下さい。

・詳細な情報については、各事業者にご確認下さい。

	配水管
	DIP ダクトイル鑄鉄管
	CIP 鑄鉄管
	VP 硬化塩化ビニル管
	仕切弁
	地下式消火栓

別紙ー１ー５ インフラ関係現況図【下水道】

1/400

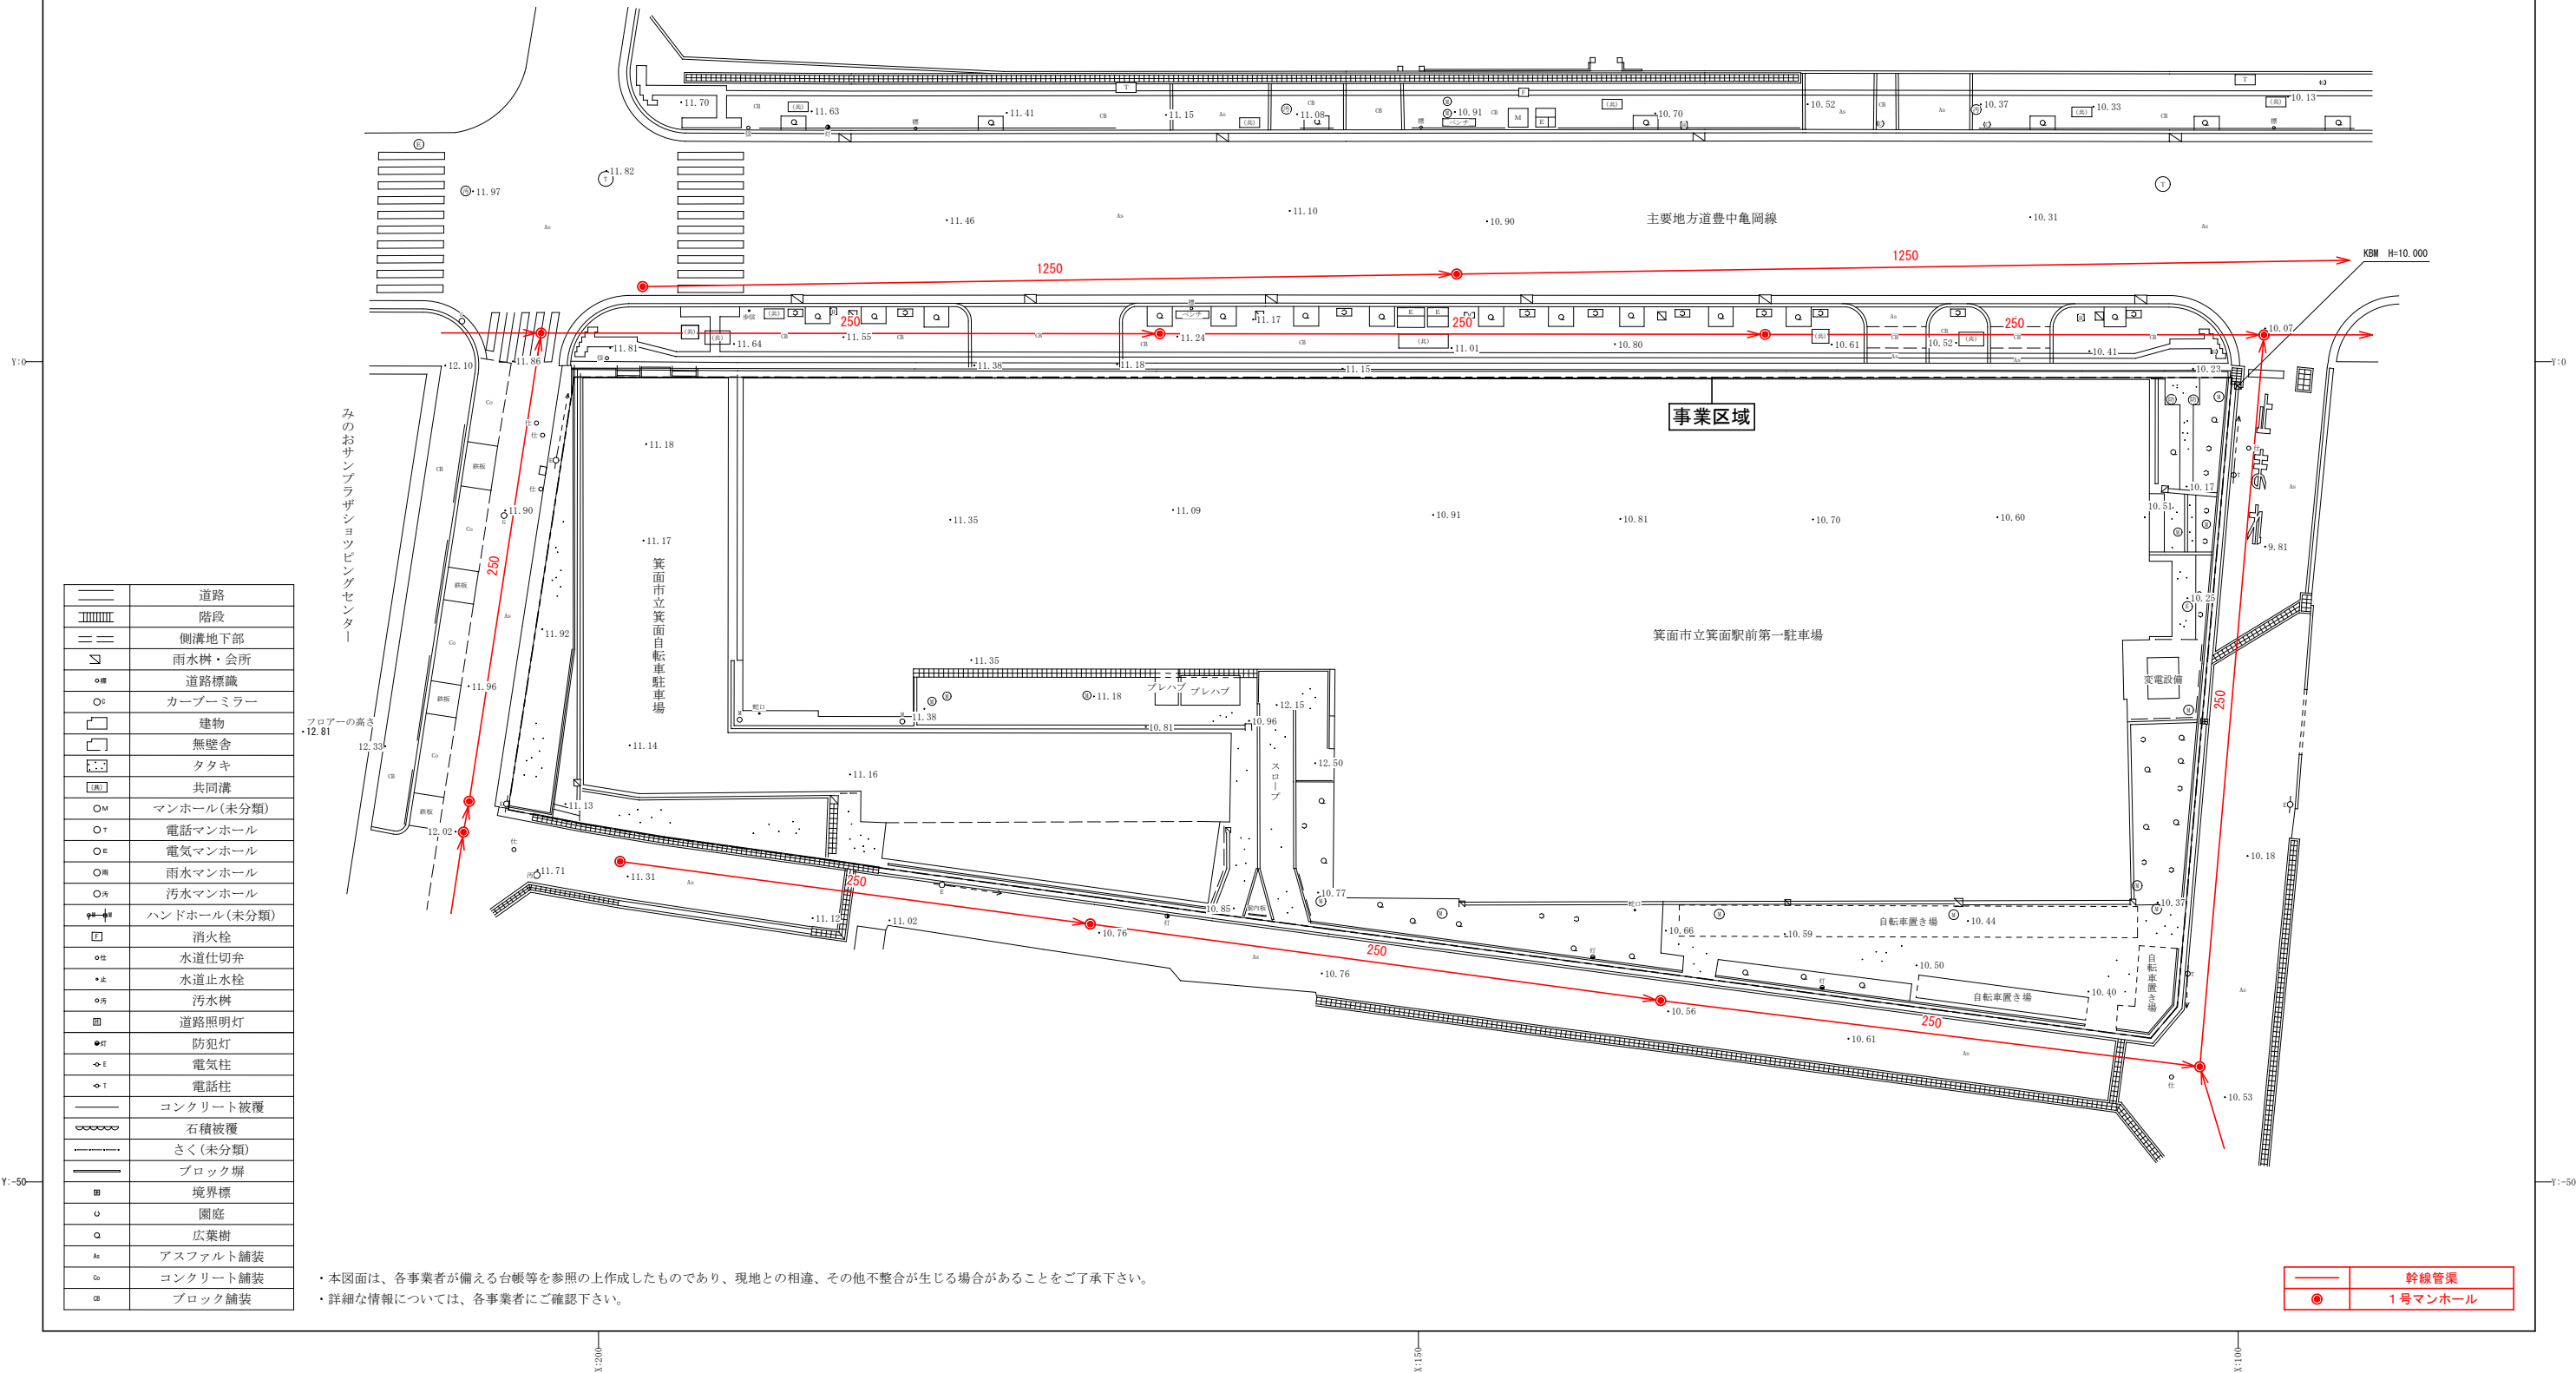
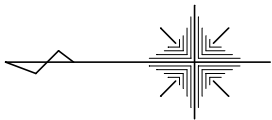


・本図面は、各事業者が備える台帳等を参照の上作成したものであり、現地との相違、その他不整合が生じる場合があることをご了承下さい。
・詳細な情報については、各事業者にご確認下さい。

—	幹線管渠
●	1号マンホール

別紙ー１ー６ インフラ関係現況図【J：COM】

1/400

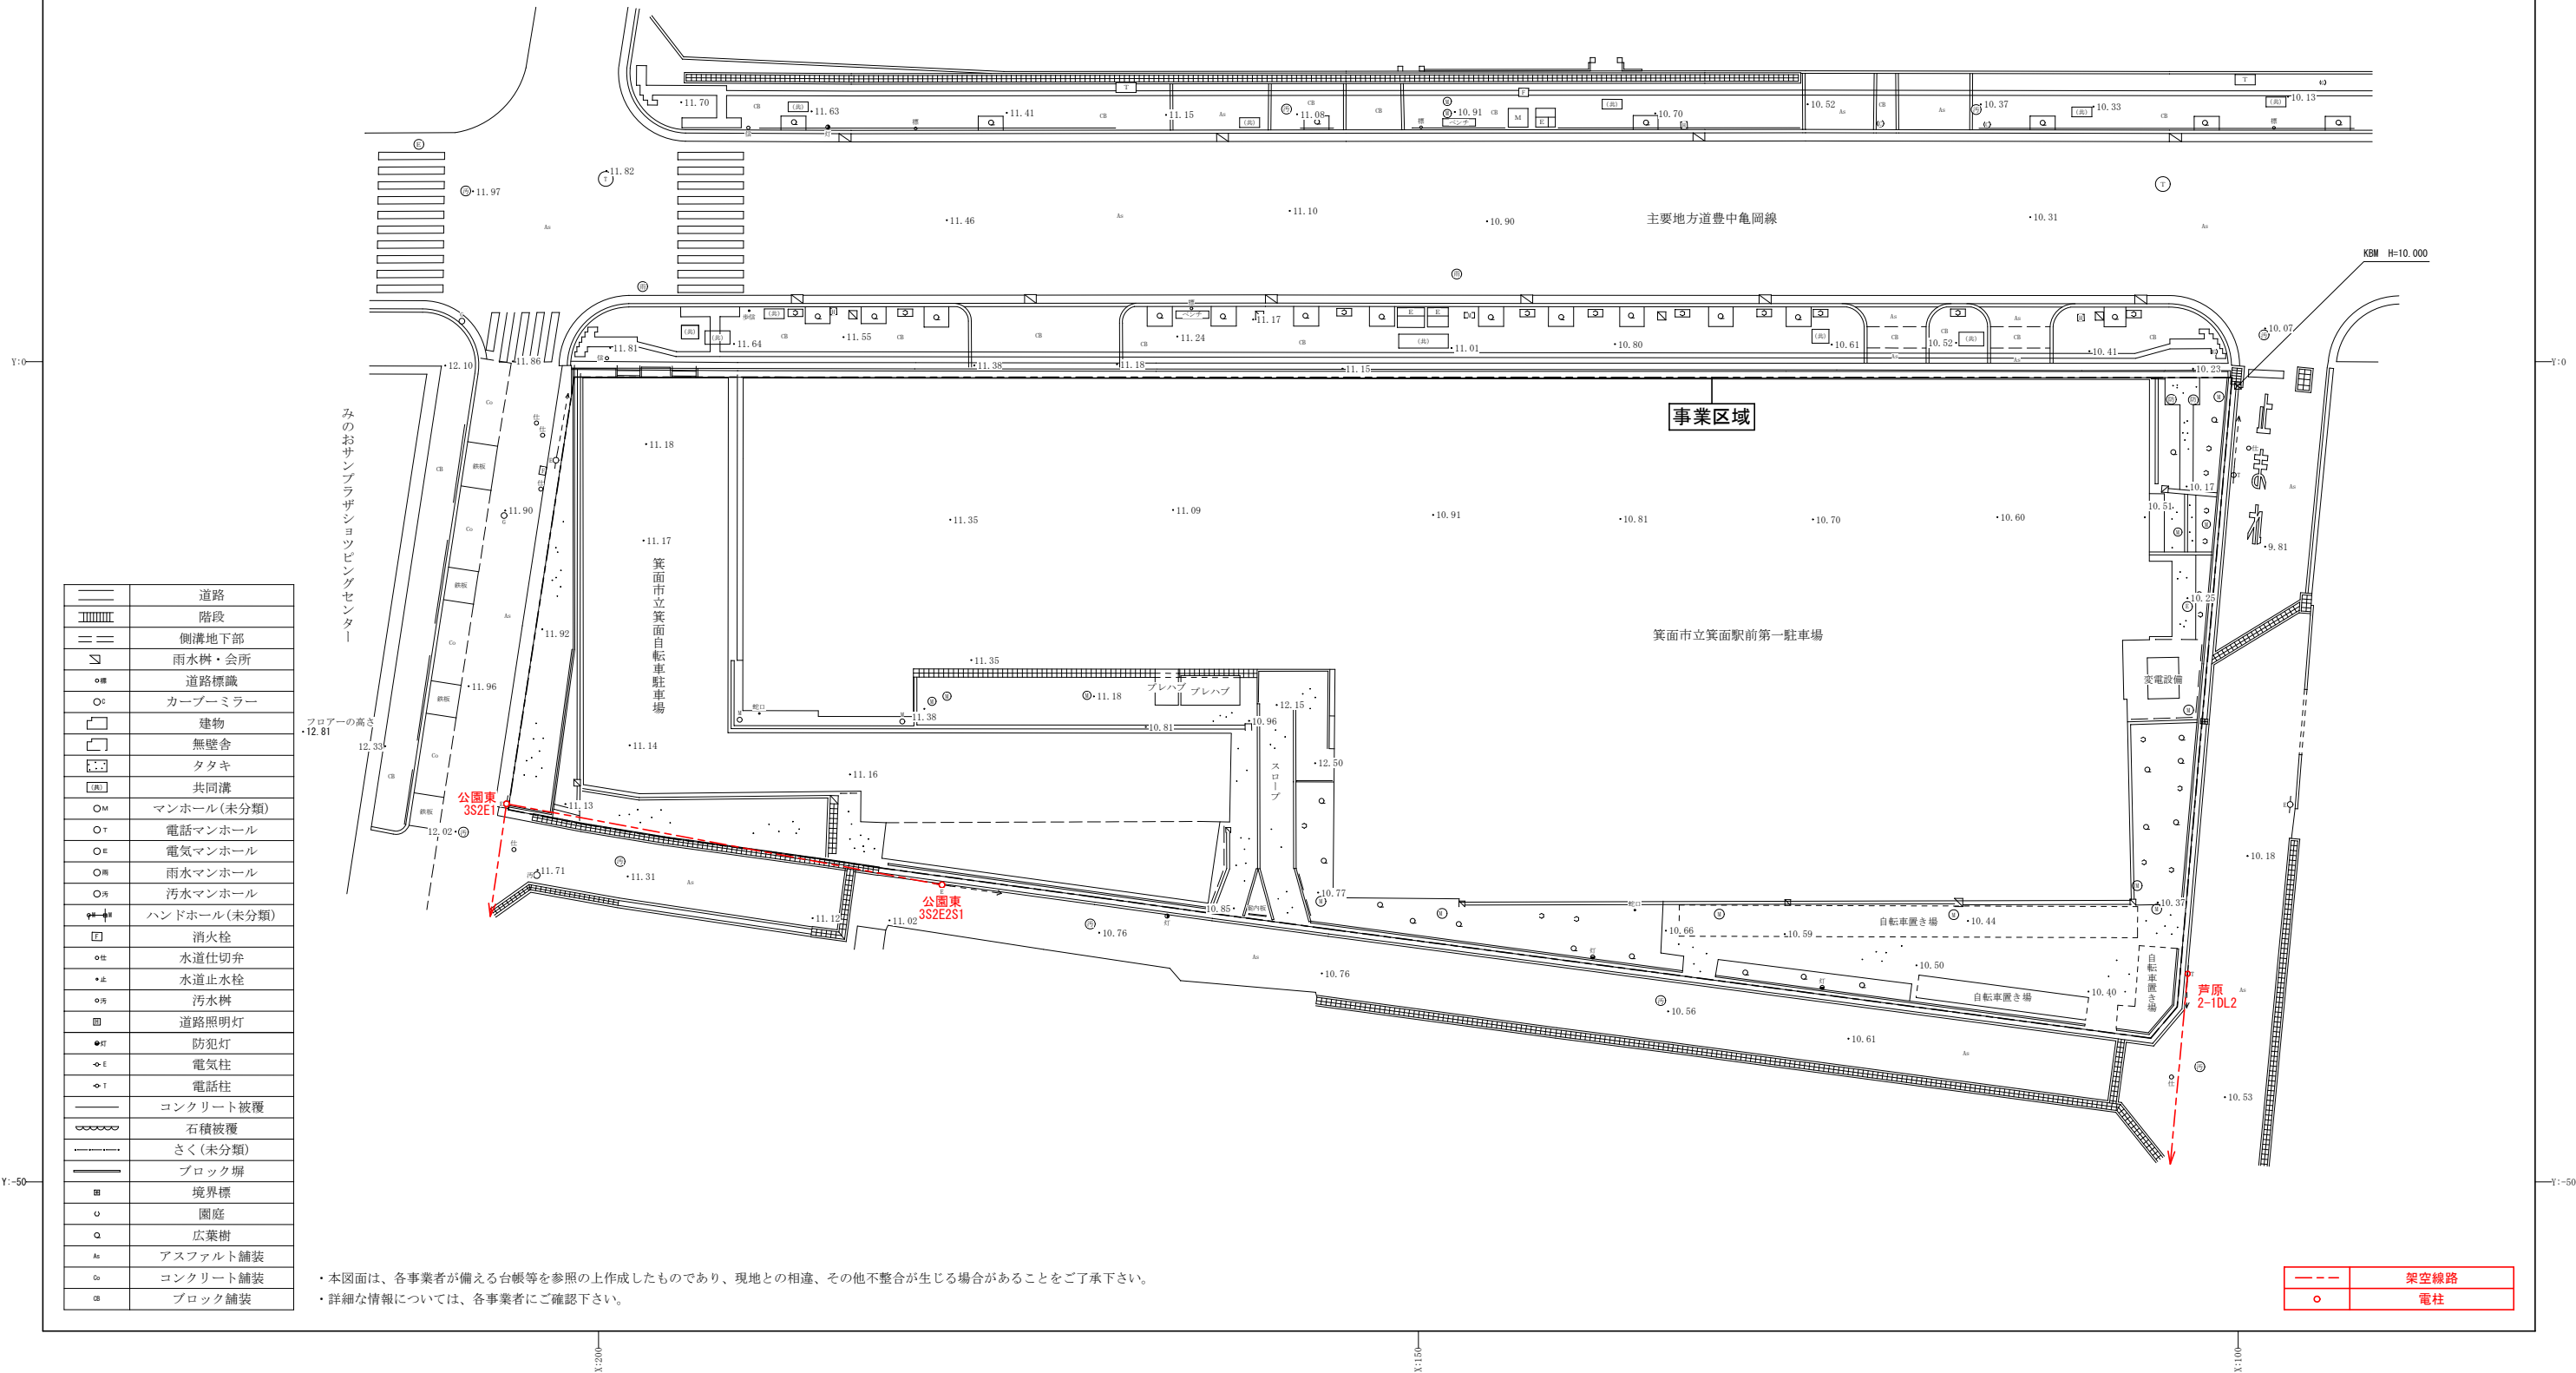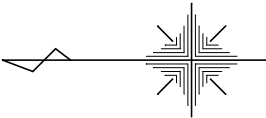

別紙ー１ー７ インフラ関係現況図【ケイオプティコム】

1/400

