


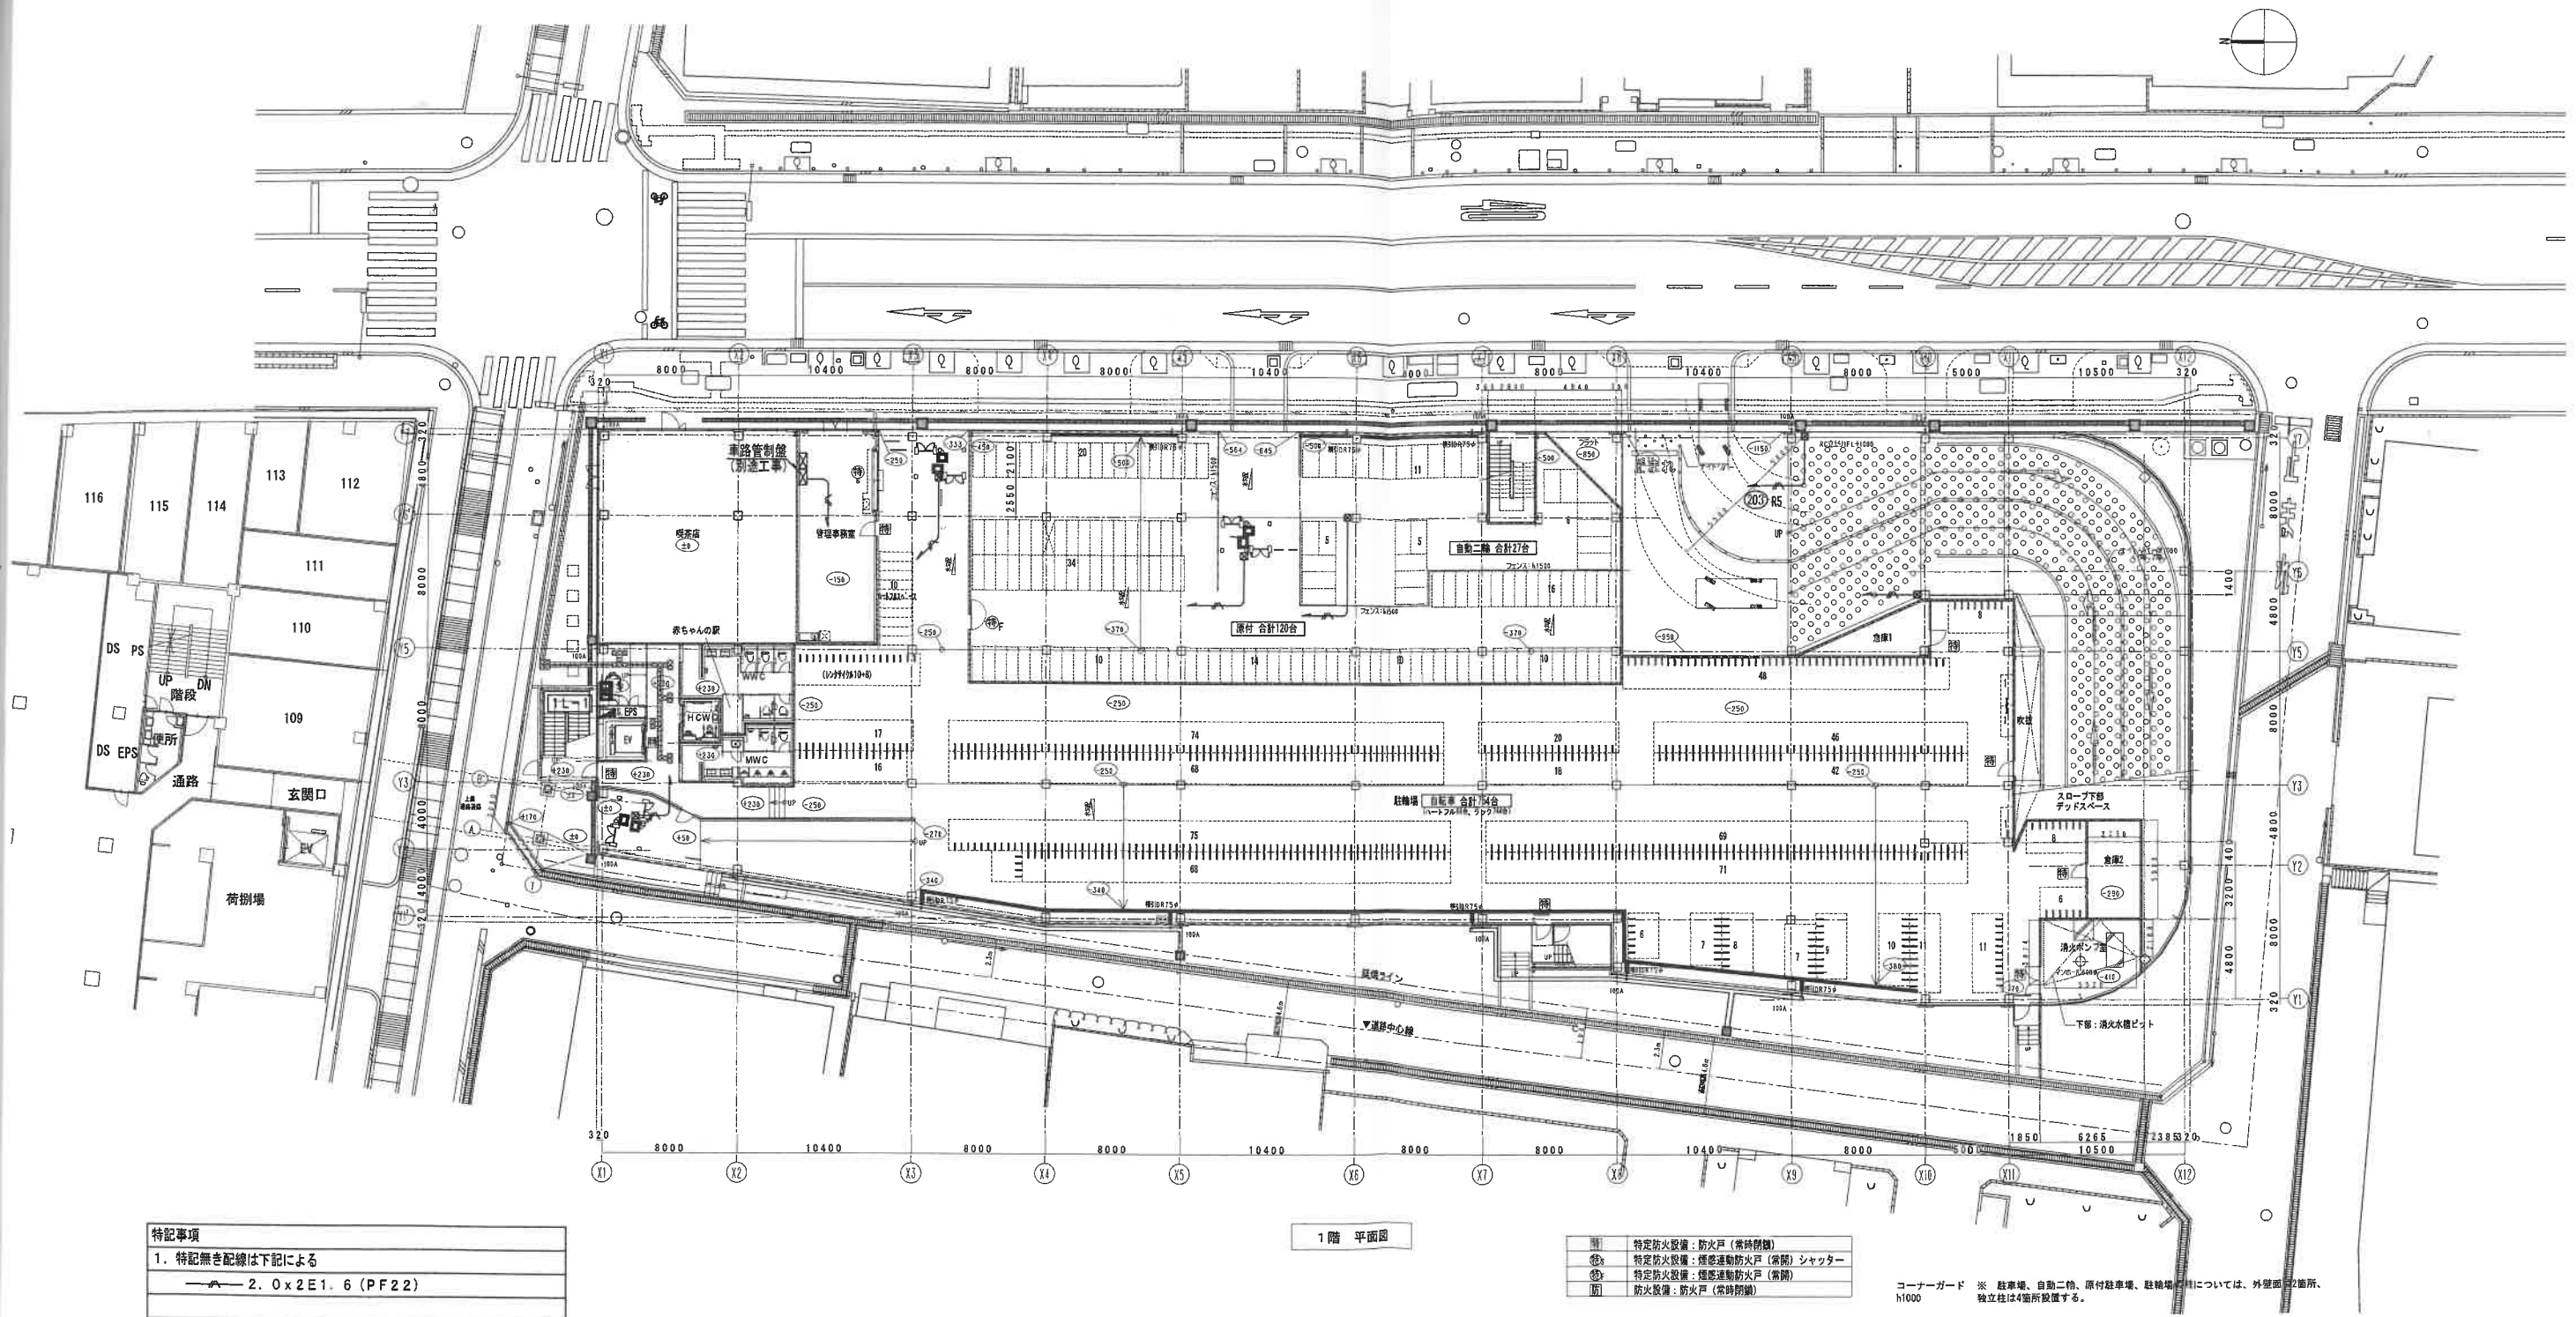


特記事項	
1. 特記無き配線は下記による	
2. 0 x 2 E1. 6 (PF22)	

1階平面図


■	特定防火設備：防火戸（常時閉鎖）
■	特定防火設備：煙感連動防火戸（常開）シャッター
■	特定防火設備：煙感連動防火戸（常開）
■	防火設備：防火戸（常時閉鎖）

コーナガード ※ 駐車場、自動二輪、原付駐車場、駐輪場については、外壁面設置所、
h1000 独立柱は4箇所設置する。

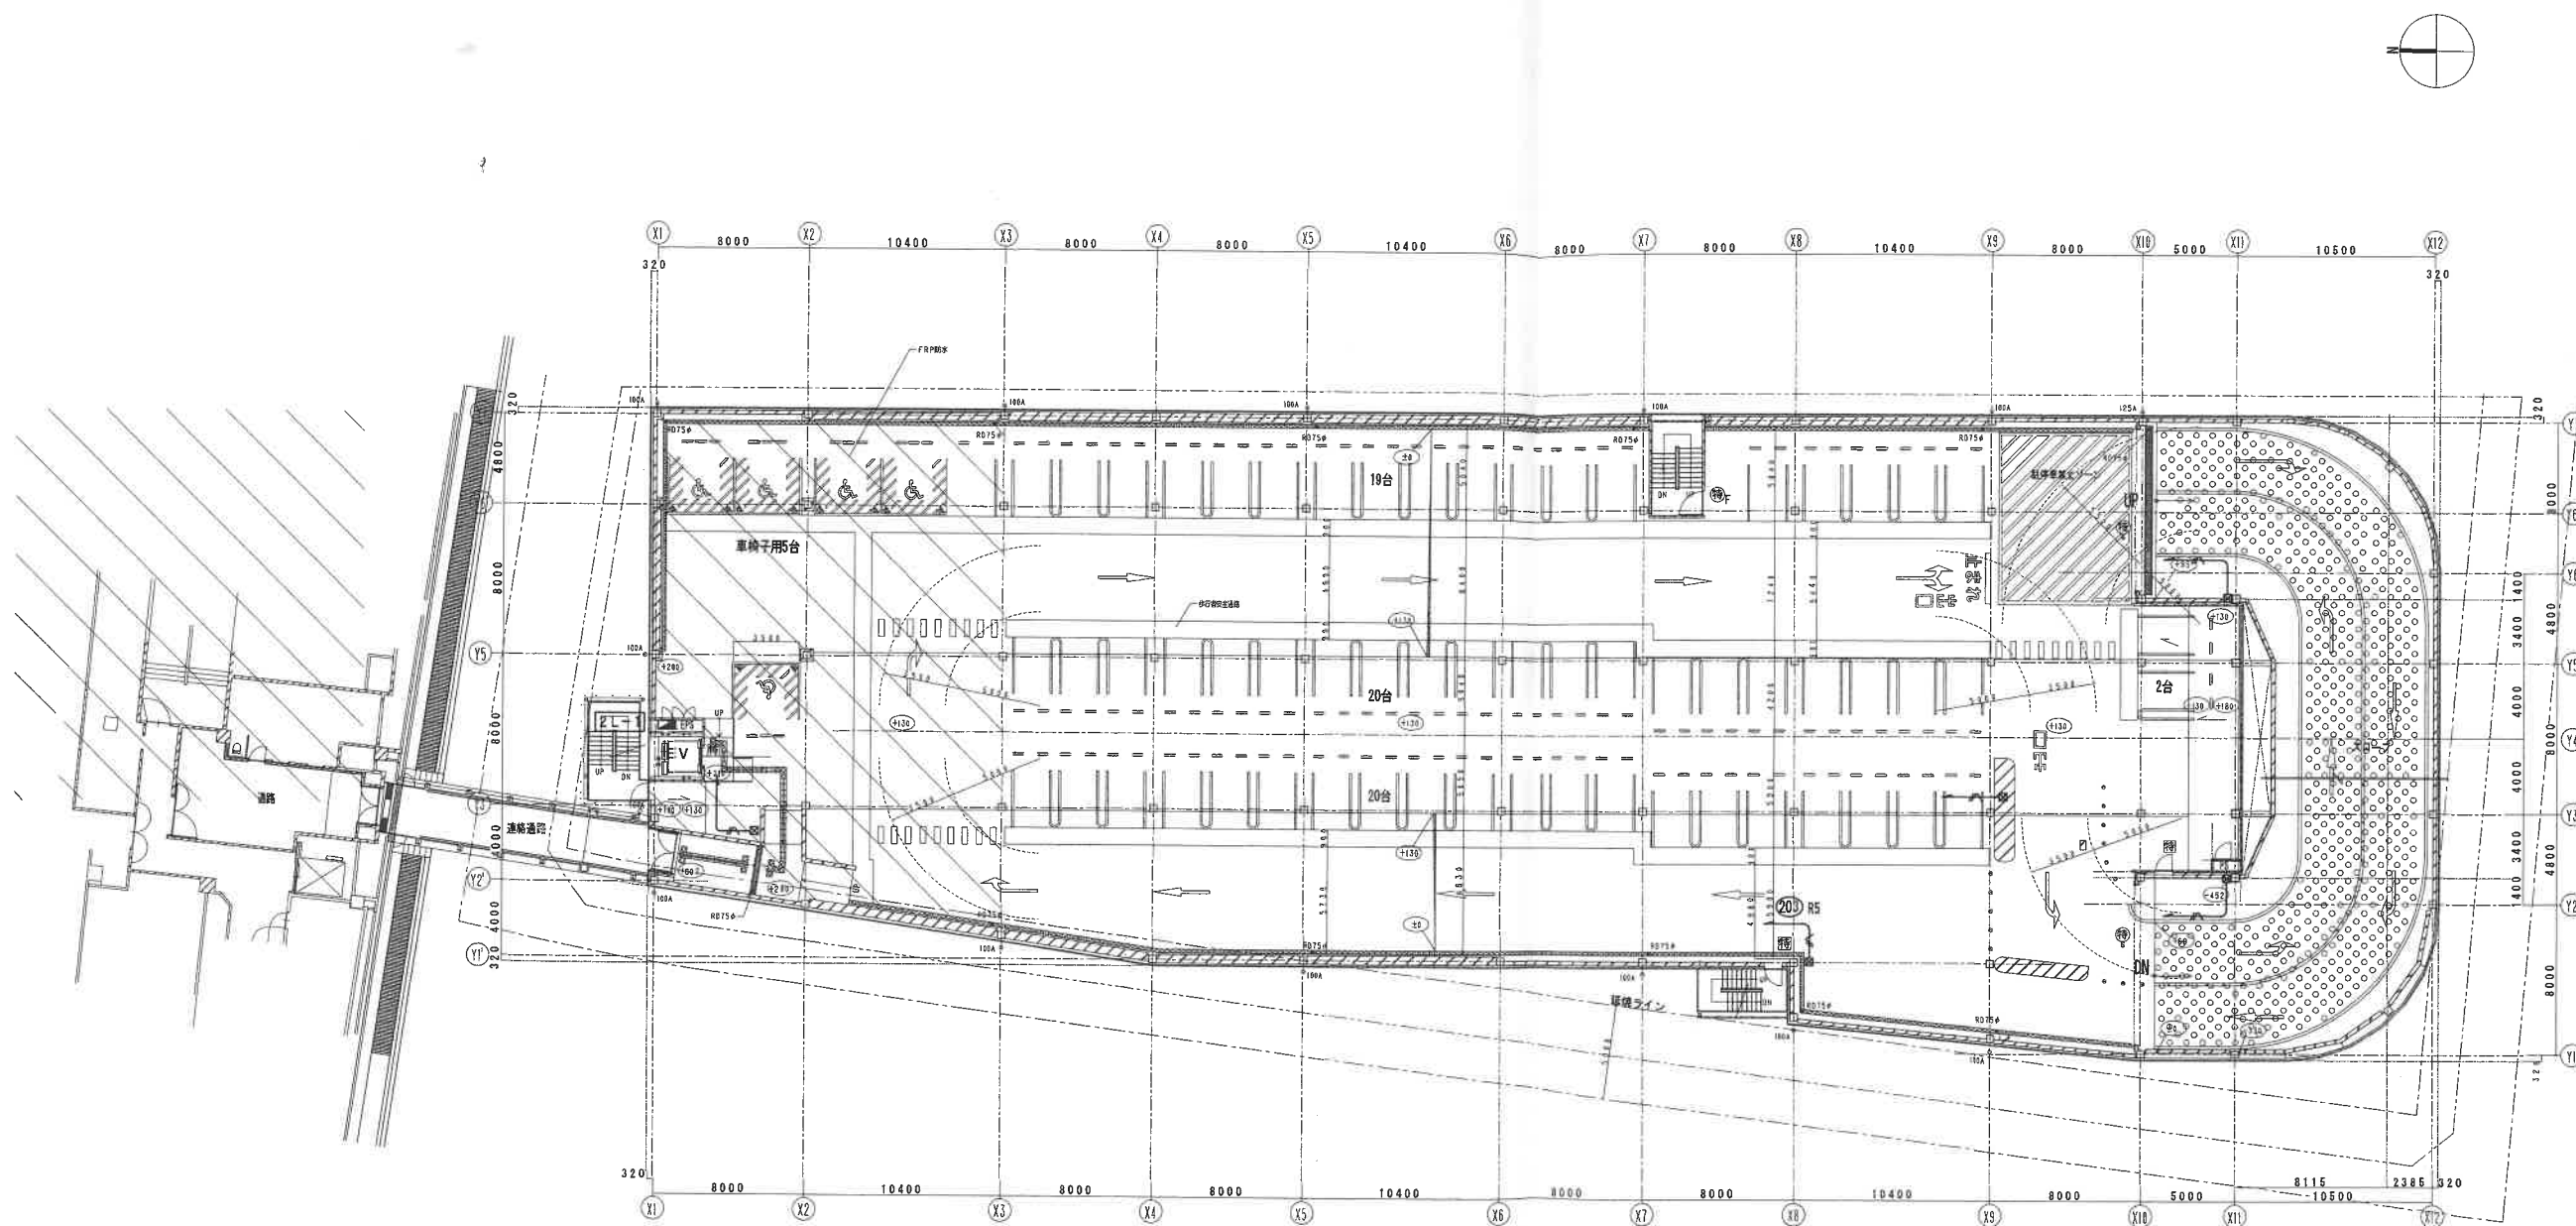


2階 平面図

■	特定防火設備：防火戸（常時閉鎖）
■	特定防火設備：煙感連動防火戸（常開）シャッター
■	特定防火設備：煙感連動防火戸（常開）
■	防火設備：防火戸（常時閉鎖）

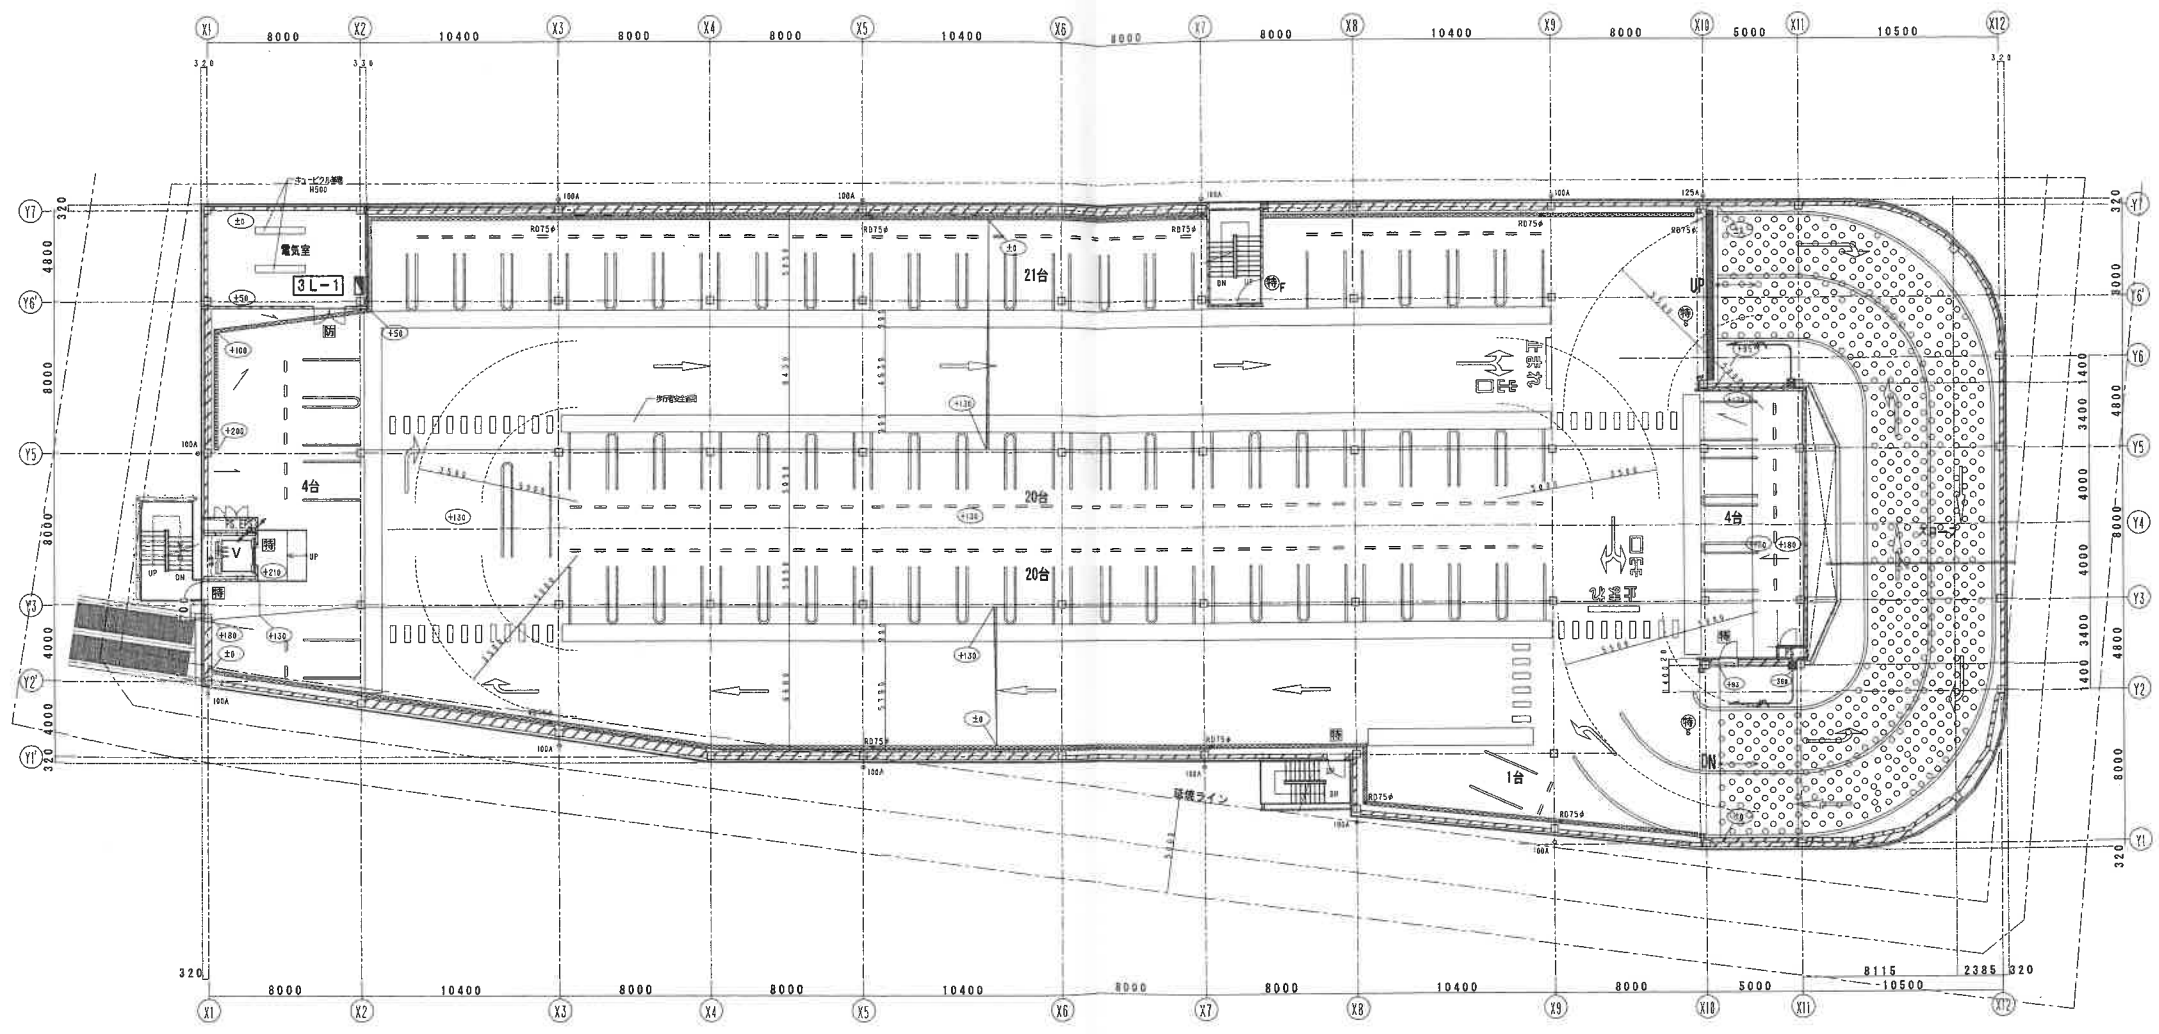

3階 平面図

特	特定防火設備：防火戸（常時閉鎖）
特	特定防火設備：煙感連動防火戸（常開）シャッター
特	特定防火設備：煙感連動防火戸（常開）
防	防火設備：防火戸（常時閉鎖）

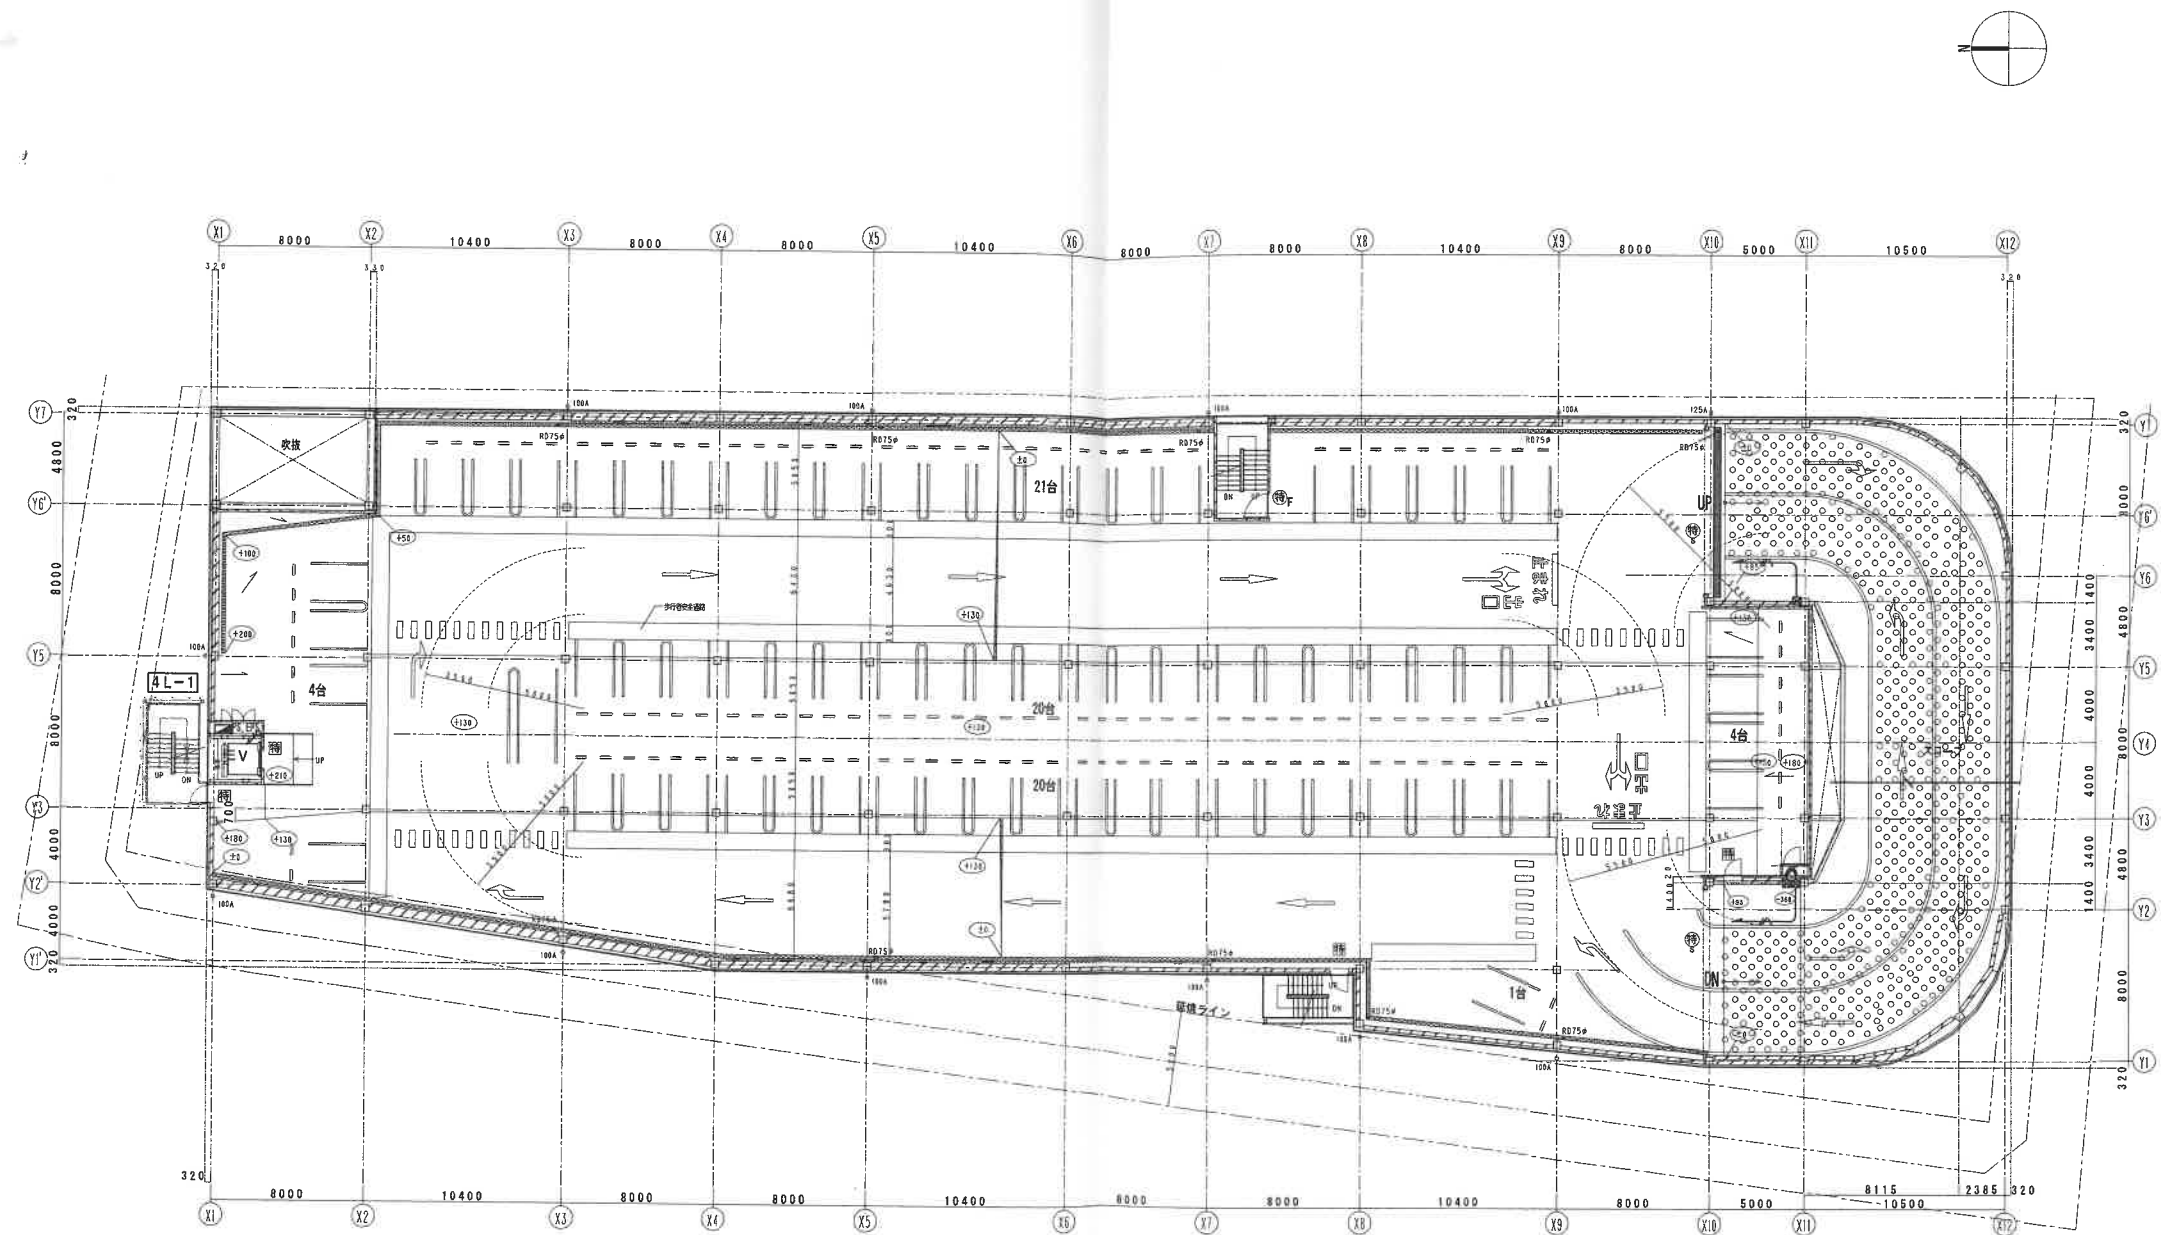

4階 平面図

図	特定防火設備：防火戸（常時閉鎖）
記	特定防火設備：煙感連動防火戸（常開）シャッター
記	特定防火設備：煙感連動防火戸（常開）
記	防火設備：防火戸（常時閉鎖）



特	特定防火設備：防火戸（常時閉鎖）
特	特定防火設備：煙感連動防火戸（常開）シャッター
特	特定防火設備：煙感連動防火戸（常開）
防	防火設備：防火戸（常時閉鎖）

設備標準凡例	
(A)	移動式消防水栓基礎 500×500×200 ガードパイプ
(B)	電線管配管立上基礎 400×400×300H 45φ貫通穴
(C)	排水配管立上コン 300×300×200H
(D)	ポンプ基礎コン 1500×1000×280H