


1 受変電設備 単線結線図			
記号	凡 例	備 考	
PAS	気中開閉器		
PCT	電力需給用計器用変成器		
LBS	高圧負荷開閉器		
PC	高圧カットアウト		
LA	避雷器		
Tr	変圧器		
SC	高圧進相コンデンサ		
PF	電力ヒューズ		
CT	変流器		
ZCT	電圧変換器		
TC	引き外しコイル		
F	ヒューズ		
CH	ケーブルヘッド		
(V)	電圧計		
(A)	電流計		
(W)	電力計		
(Wh)	電力量計		
⊕	電圧計切換スイッチ		
⊙	電流計切換スイッチ		
HGR	高圧地絡継電器		
LGR	低圧地絡継電器		

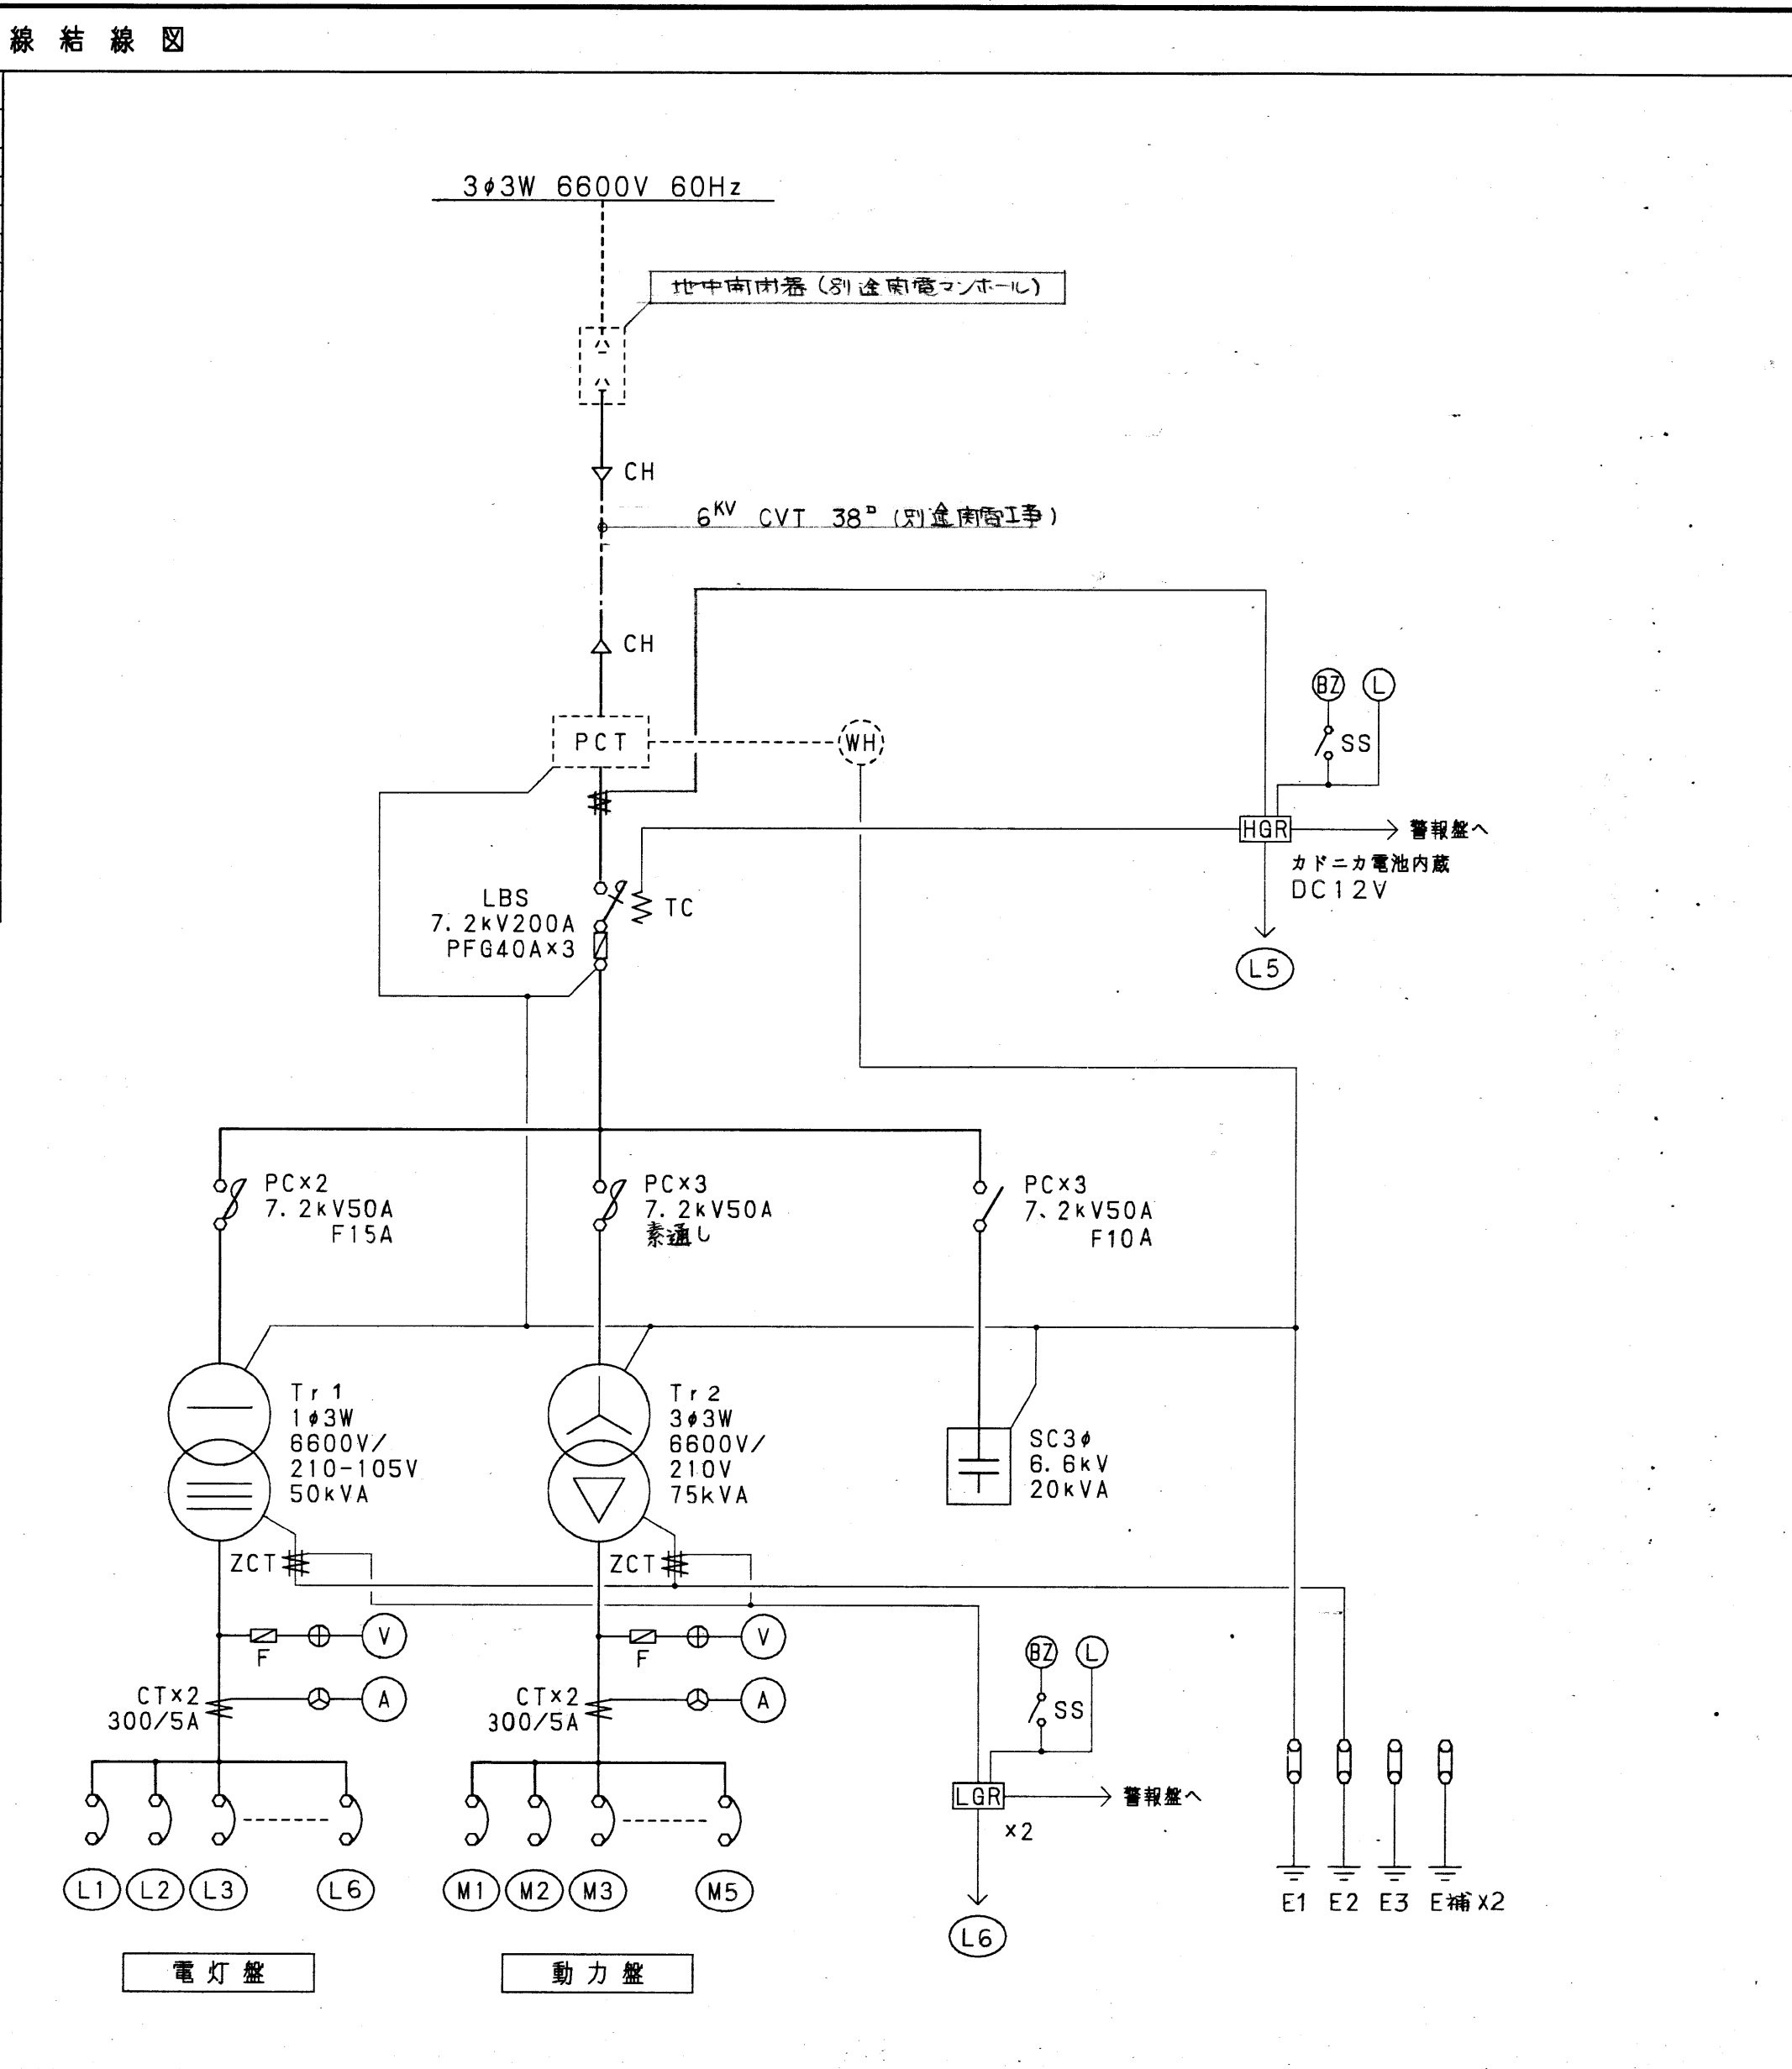

2		低 圧 配 電 盤 リ ス ト						
盤 名 称 変 圧 器	幹 線 番 号	開 閉 器 (MCB)			負 荷 名	容 量		備 考
		P	AF	AT				
電 灯 盤	(L1)	3	100	100	1L-1、2L-1	15.99 KVA		
	(L2)	〃	〃	〃	3L-1、4L-1	13.52		
	(L3)	〃	50	50	1L-2	9.15		
	(L4)	2	〃	20	キュービクル内照明・換気扇	0.16		
	(L5)	〃	〃	〃	HGR			
	(L6)	〃	〃	〃	LGR			
	○	3	100	100	予備			
	○	〃	50	50	〃			
					合 計	38.82KVA		
動 力 盤	(M1)	3	225	175	泡消火ポンプ*	30 KW		人 - △
	(M2)	〃	50	50	トレンチャー ポンプ	7.5		
	(M3)	〃	50	20	1L-1	1.11		
	(M4)	〃	225	150	ELV	22		
	(M5)	〃	50	20	加圧給水ポンプ	2.2		
	○	〃	50	50	予備			
	○	〃	50	20	〃			
					合 計	55.81KW		

