
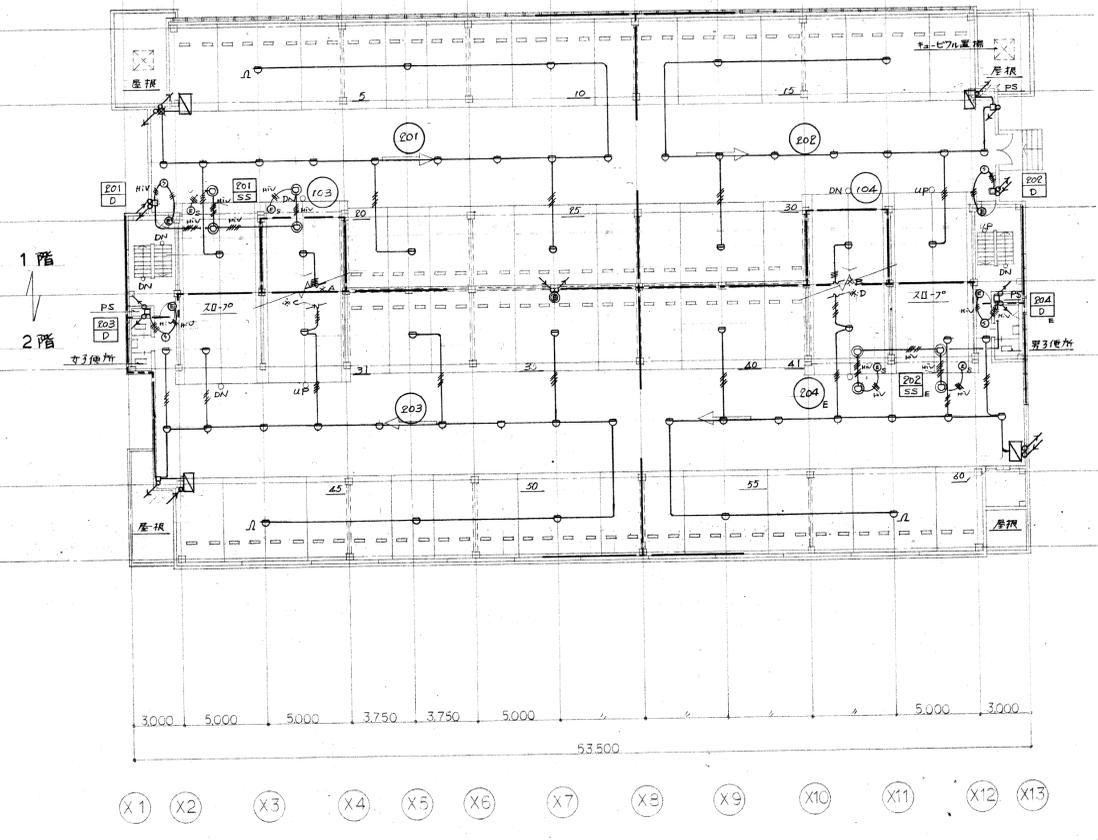


地下1階、1階 平面図 1:200


1,2階 平面図 1:200

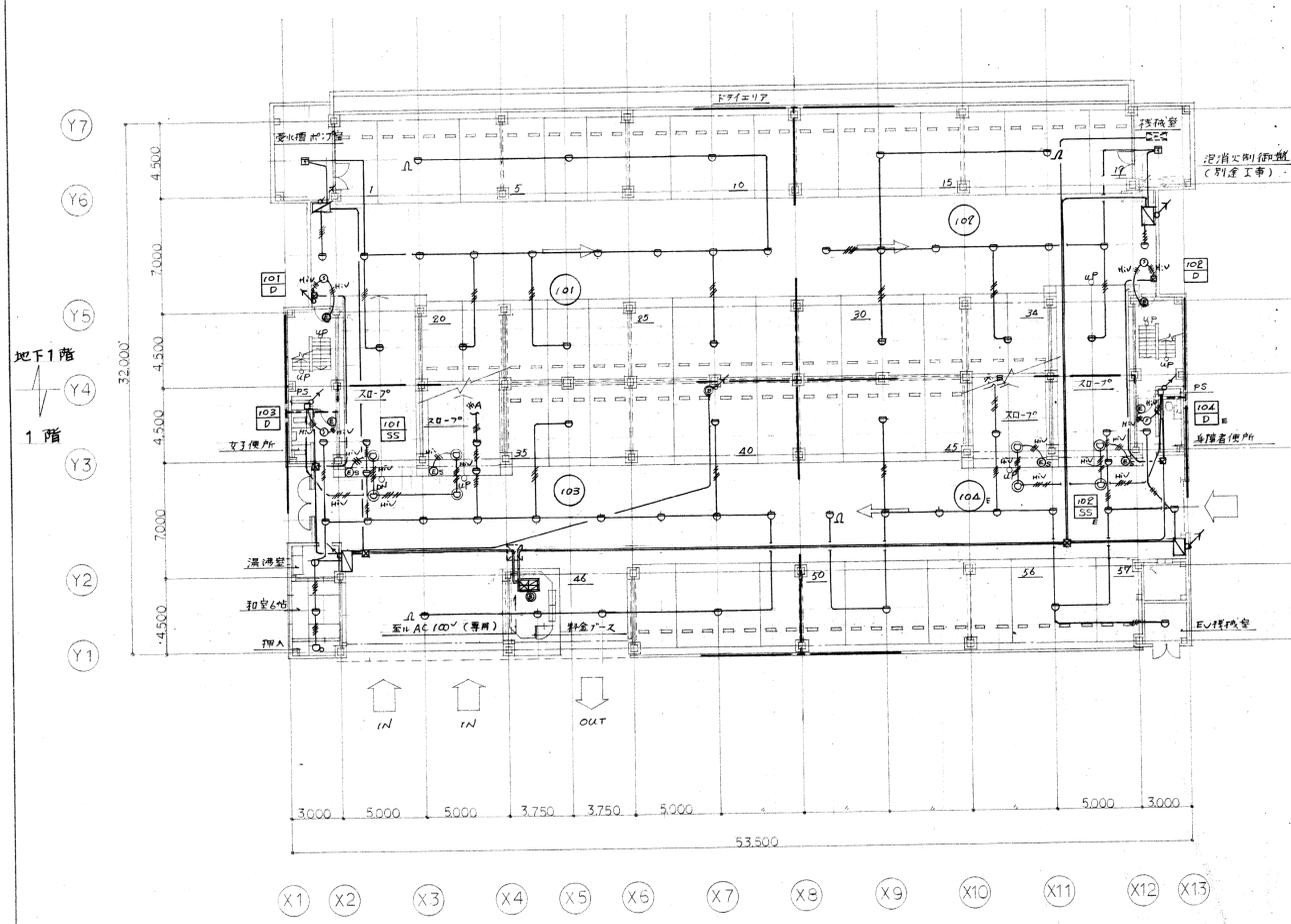


SIVL-1-1/L *

箕面市立箕面駅前第2駐車場(仮称)新設に伴う電気設備工事			
自動火災報知設備	-	DATE	13
地1, 1,2階平面図	1:200	図 NO	-
-	-	整 NO	-
箕面市都市計画部市街地建築課			


3,4階 平面図 1:200

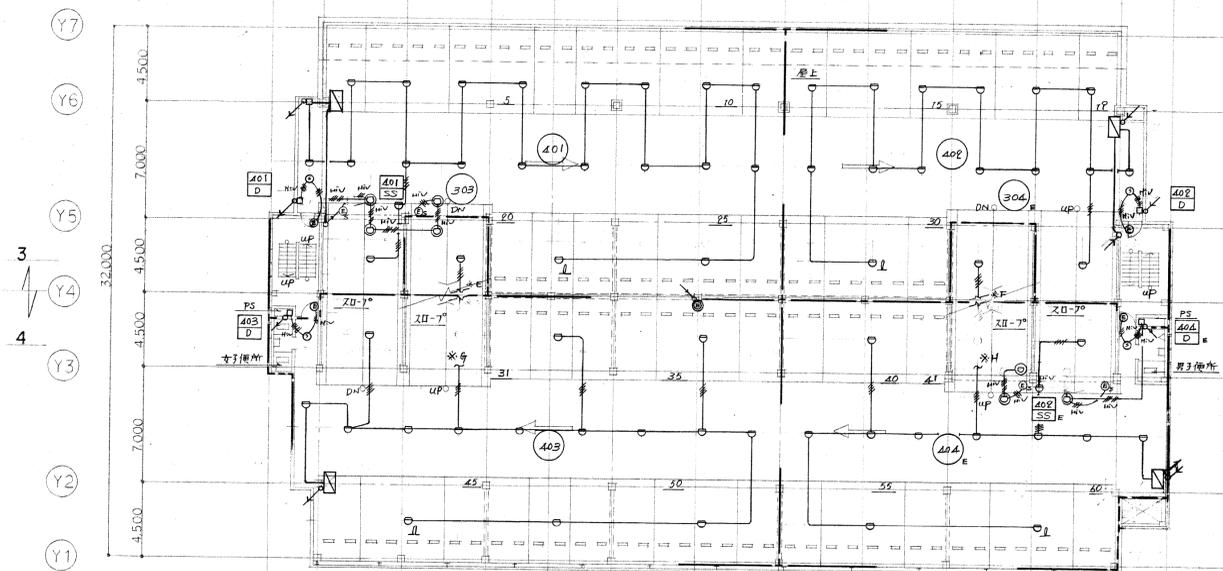

5階 平面図 1:200

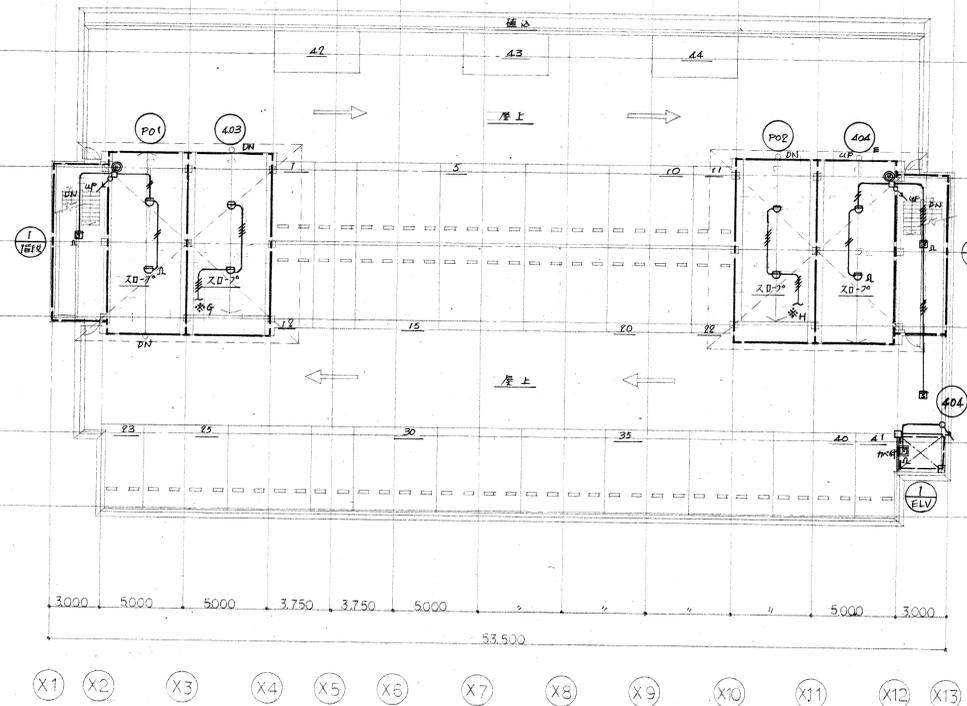

2,3階 平面図 1:200

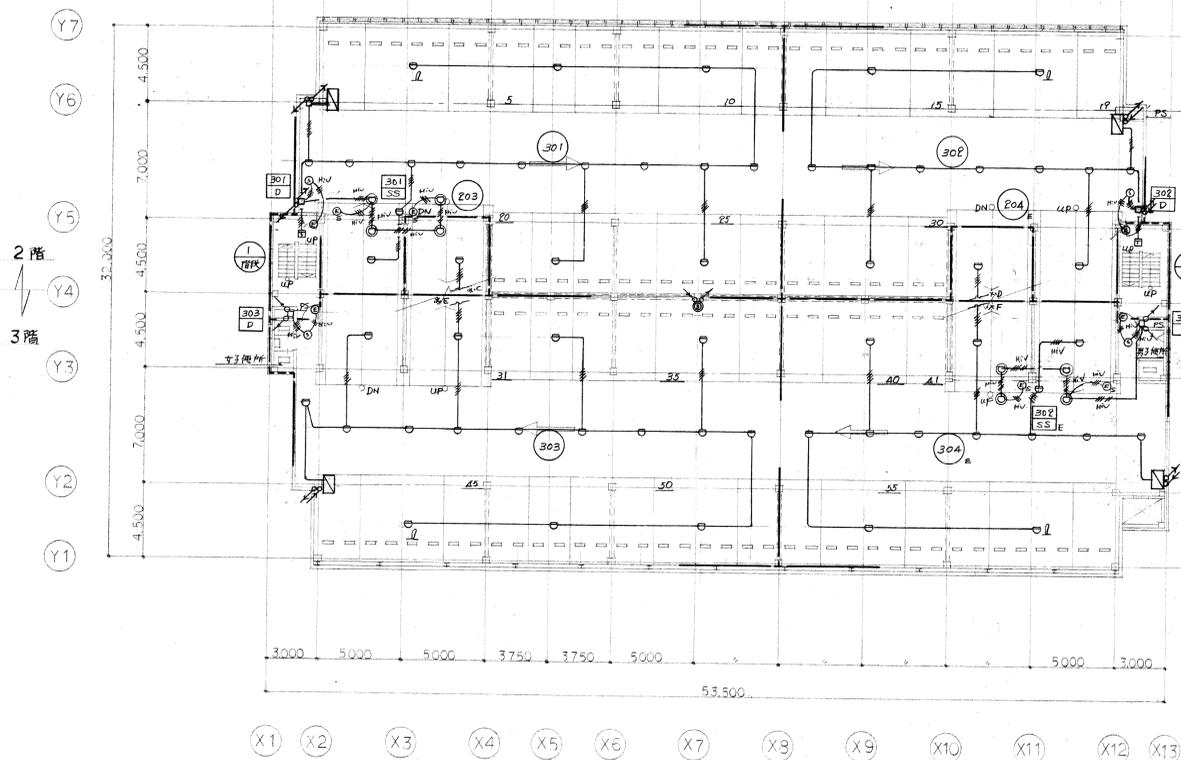

箕面市立箕面駅前第2駐車場(仮称)新設に伴う電気設備工事

自動火災報知設備	DATE	
2,3,4,5階平面図	図 NO	14
	区 NO	

箕面市都市計画部市街地建築課

記号	機器名称	機 器 仕 様	動 力	電 圧	台 数	設置場所	備 考
TR-1	受水槽	形式 FRP製サド付ナ板 パネル組立形 容 量 有効 5m ³ (2.0x2.0x2.0 ^H) パネル 600 ^φ 内外タラップ 電極付 架 台 鋼製チャンネルベース 耐震 2/3G			1	受水槽ポンプ室	
PW-1	加圧給水装置	形式 圧カタンク方式加圧給水装置(自動交互運転) 容 量 50 ^φ x 180 ^φ x 2 ^H (運動圧2.5kg/cm ² 時圧3.2kg/cm ²) 附属品 自動制御盤(自動運転用端子及び故障表示端子付) GV, CV, 圧力計	2.2 ^{KW}	3 ^φ x200 ^V	1		
PD-1	排水ポンプ	形式 水中排水ポンプ(自動排水装置内蔵形) 容 量 40 ^φ x 100 ^φ x 6m 附属品 ケーブル 5m 付	0.25 ^{KW}	1 ^φ x100 ^V	2	BF ヒット内 (自動交互運転)	
ACP-1	パッケージ型エアコン	形式 壁掛型空冷ヒートポンプパッケージ 冷房能力 2800kcal/h (JIS条件時) 暖房能力 3900 " " " 附属品 冷暖配管及び室内外機電気配管配線共(3 ^φ 付)	圧縮機 0.95kw 室内ファン 16w 室外ファン 31w	1 ^φ x200 ^V	1	和室6帖	
ACP-2	パッケージ型エアコン	形式 天井カセット型空冷ヒートポンプパッケージ 冷房能力 3550kcal/h (JIS条件時) 暖房能力 5200 " " " 附属品 冷暖配管及び室内外機電気配管配線共(7 ^φ 付)	圧縮機 1.1kw 室内ファン 30w 室外ファン 35w	1 ^φ x200 ^V	1	管理事務所	
V-1	換気扇	形式 天井埋込形換気扇(低騒音形) 容 量 150m ³ /h x 5mmAg 附属品 アルミ製バントキップ共	59 W	1 ^φ x100 ^V	2	和室6帖 管理事務室	
V-2	"	形式 天井埋込形換気扇(低騒音形) 容 量 300m ³ /h x 5mmAg 附属品 アルミ製 バントキップ共	59 W	1 ^φ x100 ^V	1	湯沸室	
V-3	"	形式 天井埋込形換気扇(低騒音形) 容 量 200m ³ /h x 5mmAg 附属品 アルミ製 バントキップ共	59 W	1 ^φ x100 ^V	8	各階便所	
V-4	"	形式 有圧換気扇 容 量 35 ^{cm} x 5000m ³ /h 附属品 7 ^φ 付 防炎ダンパー付ケーブル付	119 W	1 ^φ x100 ^V	1	ELV 機械室	


名 称	記 号	附 属 品	備 考
和風大便器	C-750VF	TV 750C, T 82C32, T53FWA75, TS116WAY	
洋風大便器	C-21	TV 750DH, T52S32R, TC272N, TS152 I, T53WN75, T56H4, T56H7, T53DSAY, TS116RAY	
身障者便器	C-48AS	TS140VB, TU141Q, TS40L, T52S32R	
小便器	U-307C	T60P, T62-16, T64FWN, TC271N, T53WN75, T53DSAY, TS116RAY	
洗面器	L-230D	T210S, T4A, T6P, T9RAY, T8CAY	
身障者洗面器	L-21N	T200BSQ13, TL60NP, TS2SAY	

箕面市立箕面駅前第2駐車場(仮称)新設に伴う給排水衛生換気消火設備工事


機器表	-	DATE	-	-	-
附属品表	-	設 NO	-	-	4
	-	製 NO	-	-	-
	-				

箕面市都市計画部市街地建築課


1 系統図

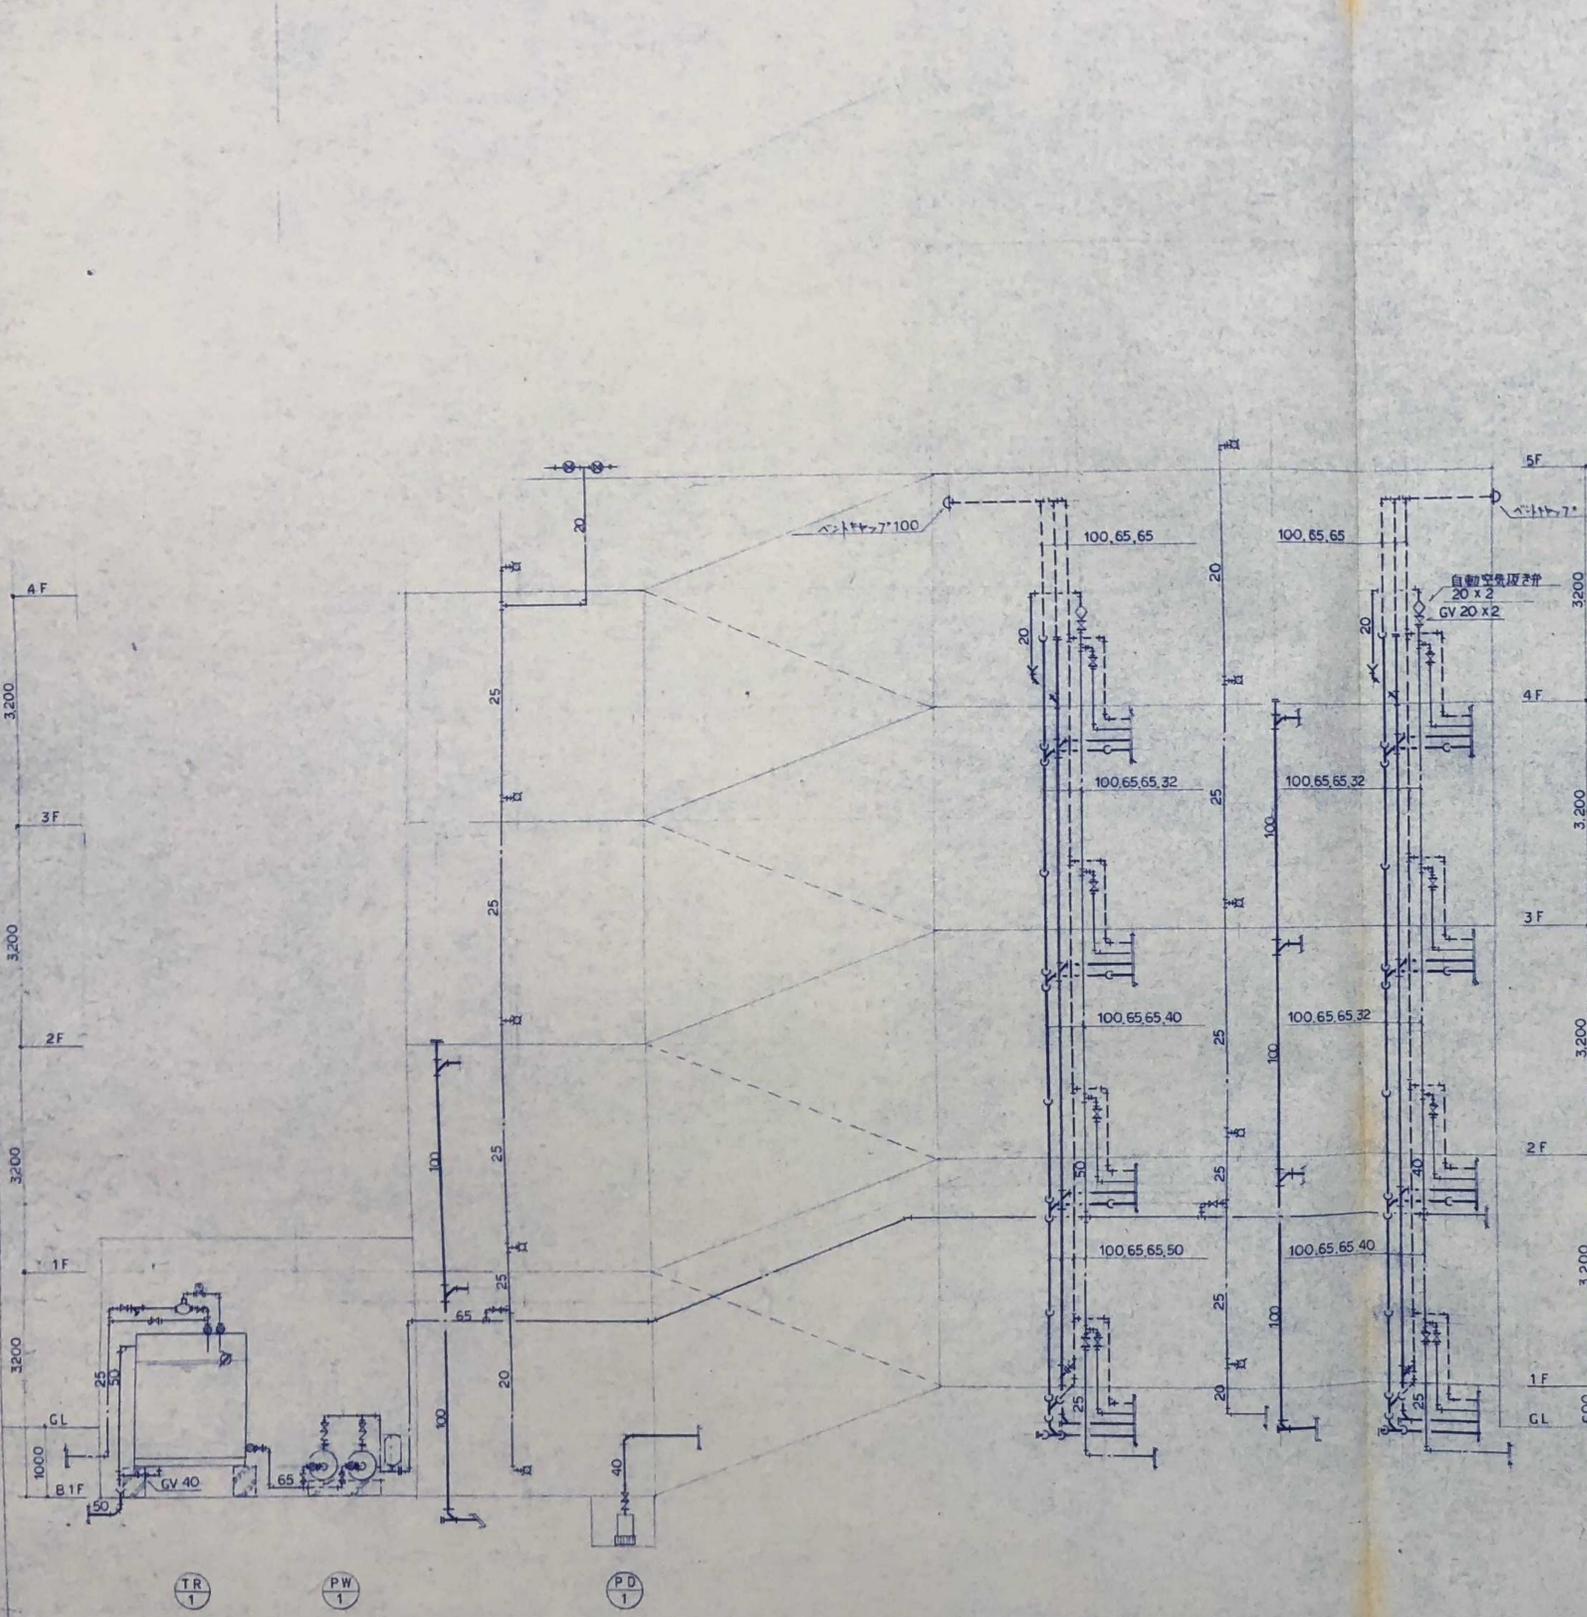

2 ホンパ室詳細図 1/50

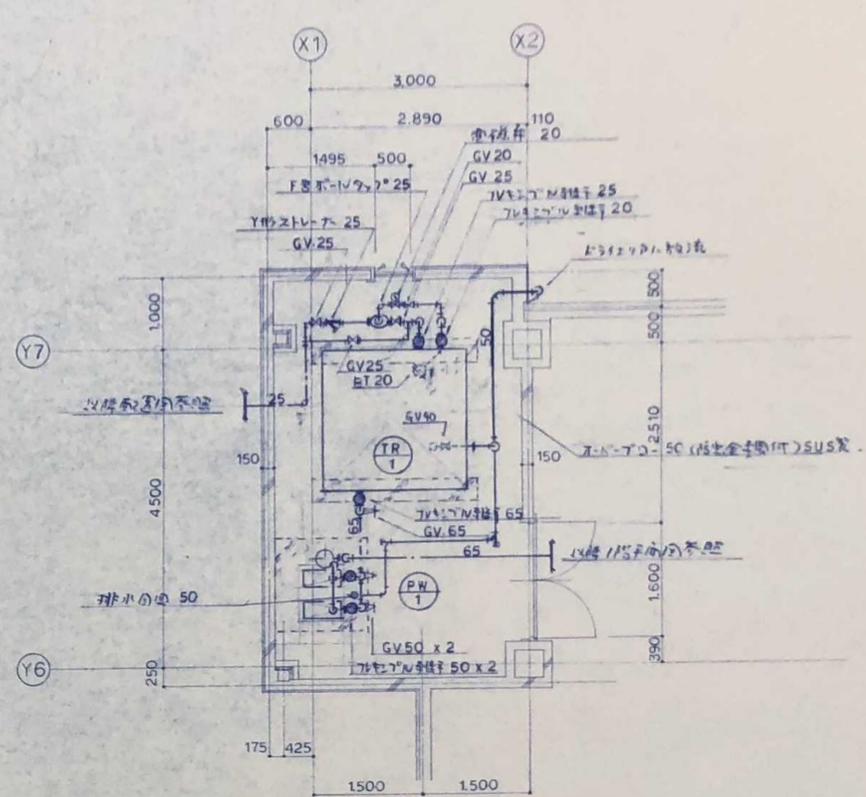


3 ホンパ室断面図 1/50

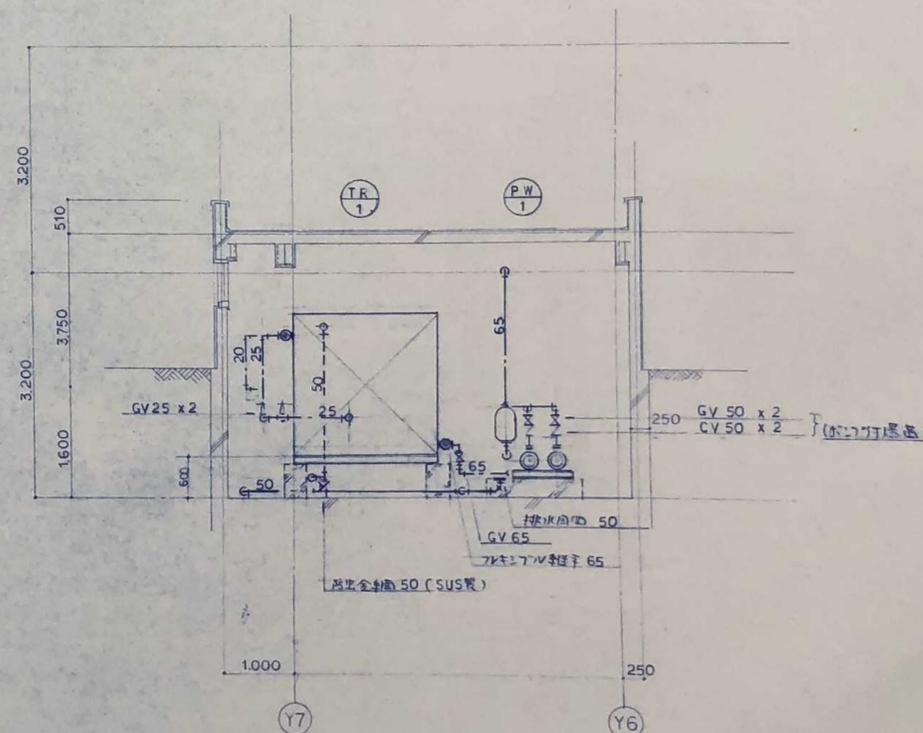


箕面市立箕面駅前第2駐車場(仮称)新設に伴う給排水衛生換気消火設備工事
 給排水衛生設備
 系統図 加圧室詳細図 1:50
 DATE
 R NO
 NO
 5
 箕面市都市計画部市街地建築課


器具名	数量	備註
器具名	数量	備註

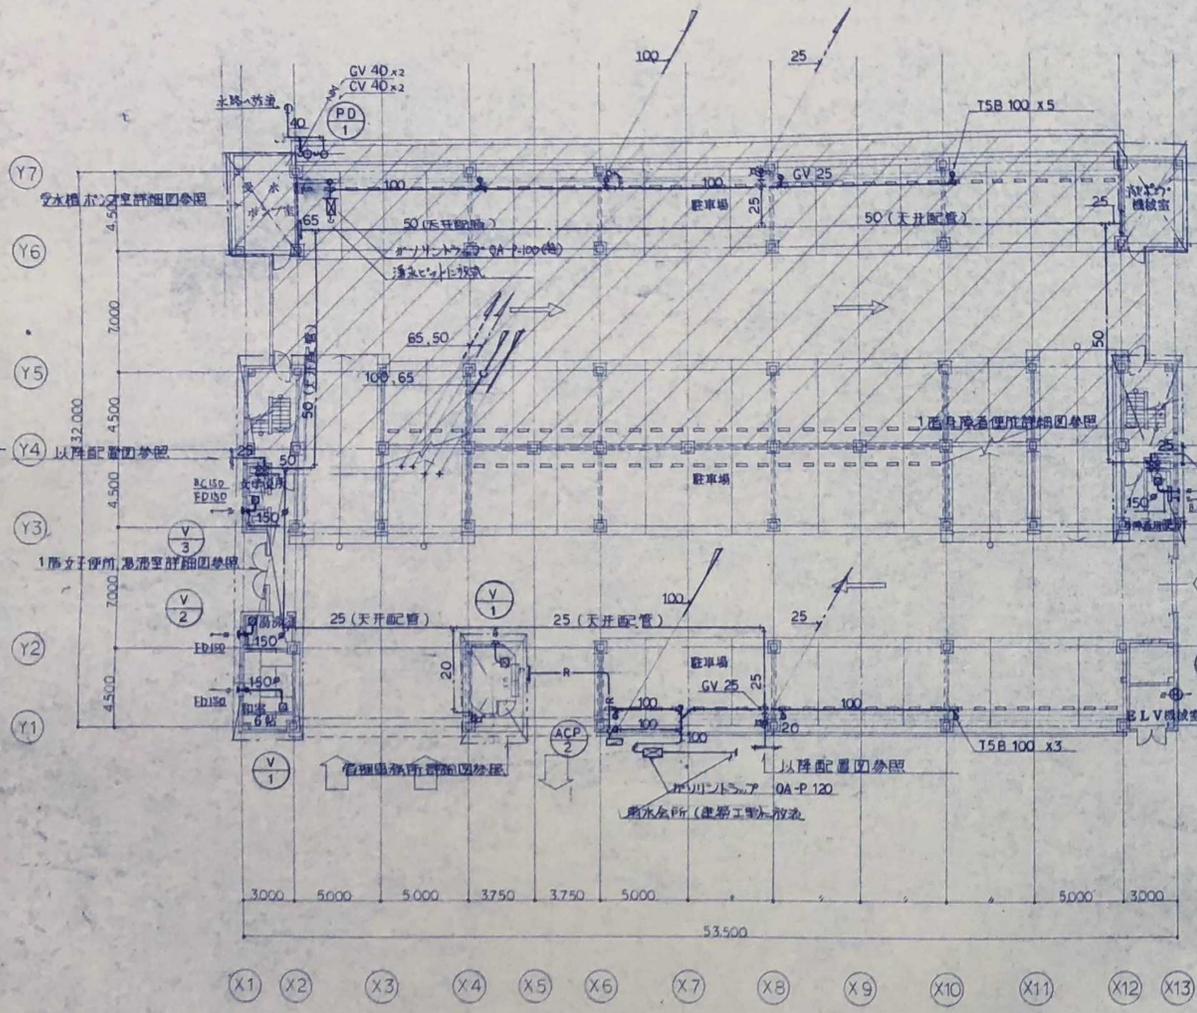


器具名	数量	備註
器具名	数量	備註

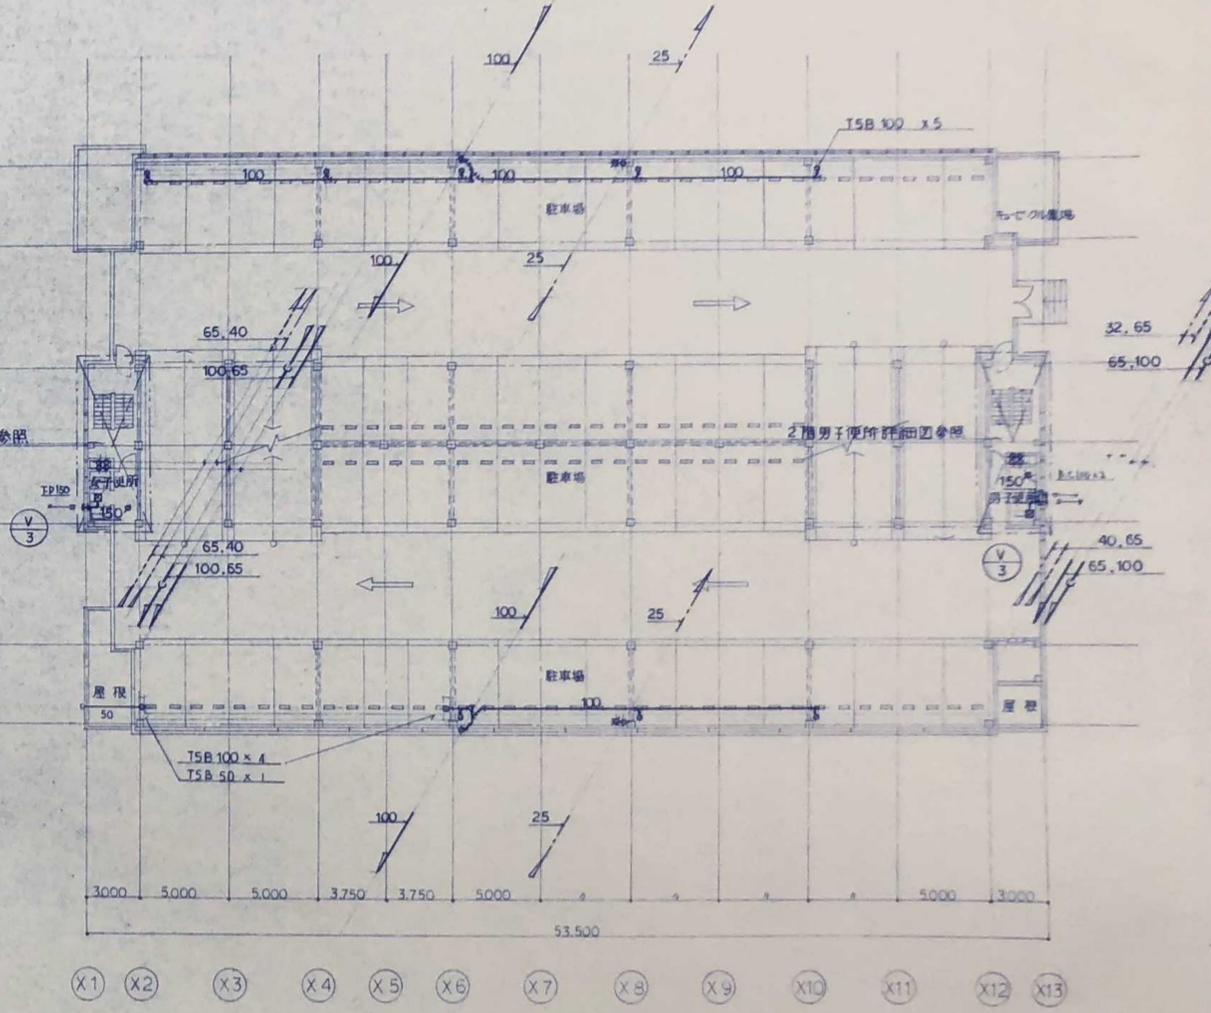


2 3,4階平面図 1/200

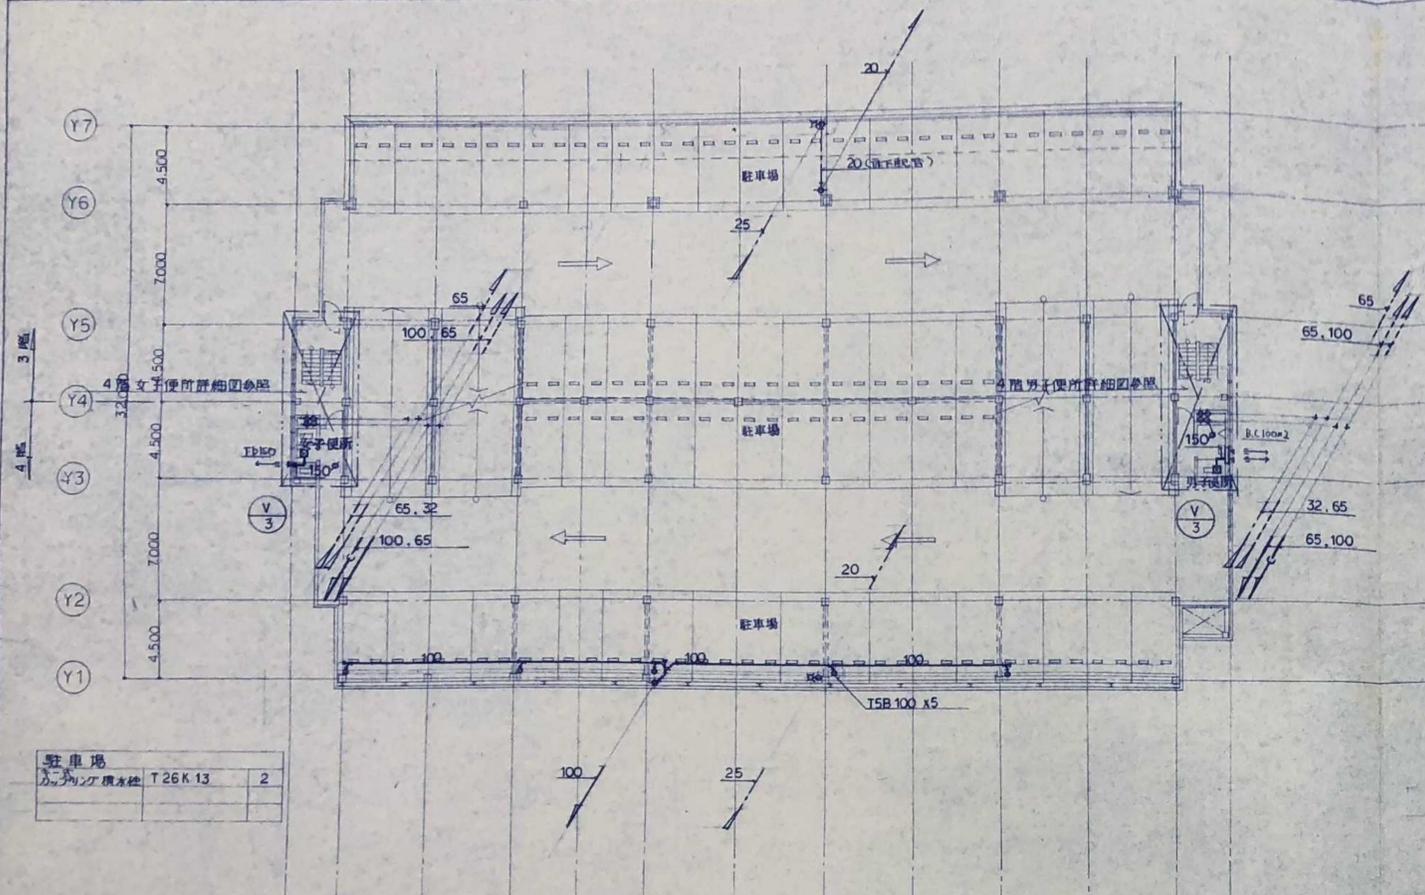

3 4,5階平面図 1/200

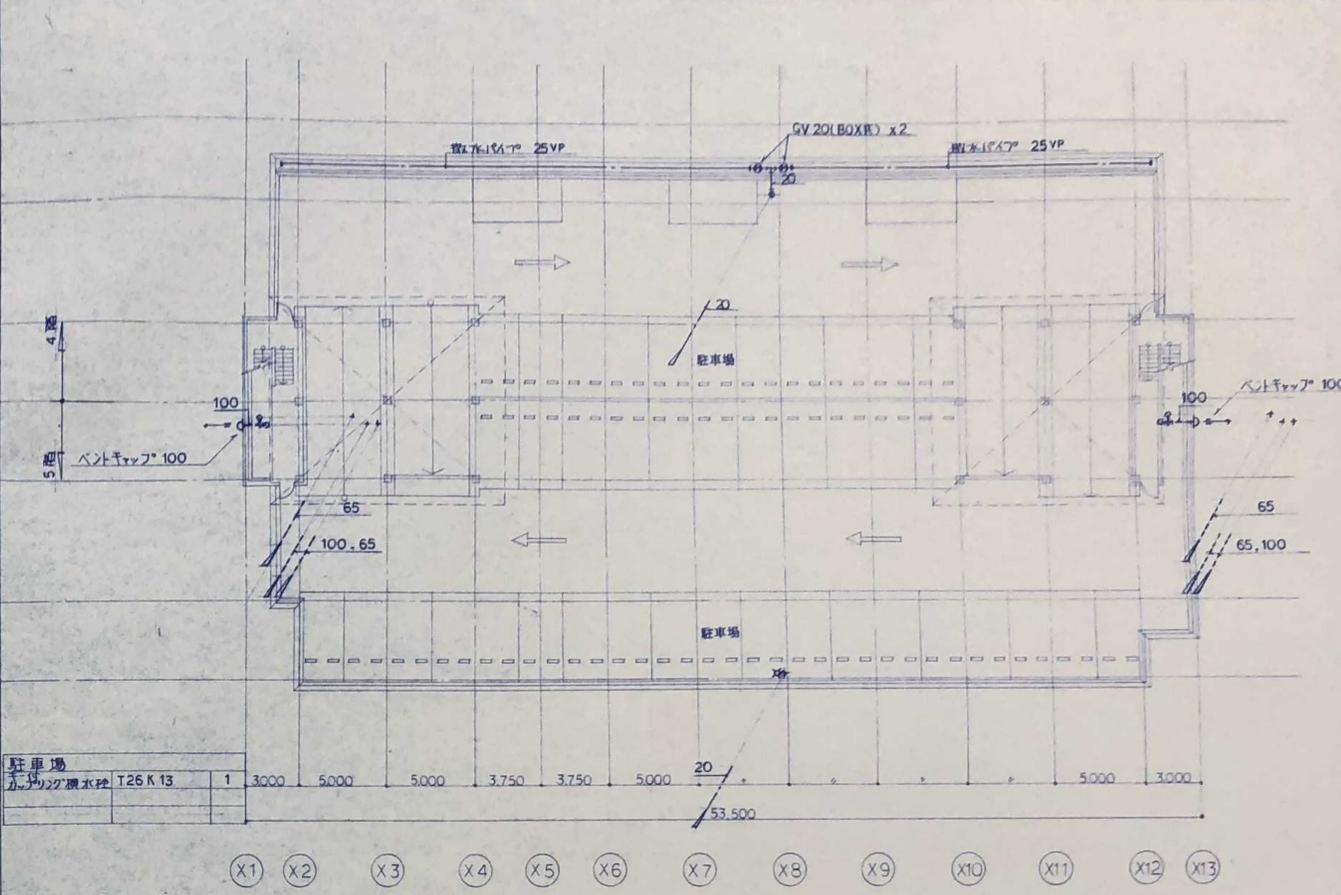


1 2,3階平面図 1/200

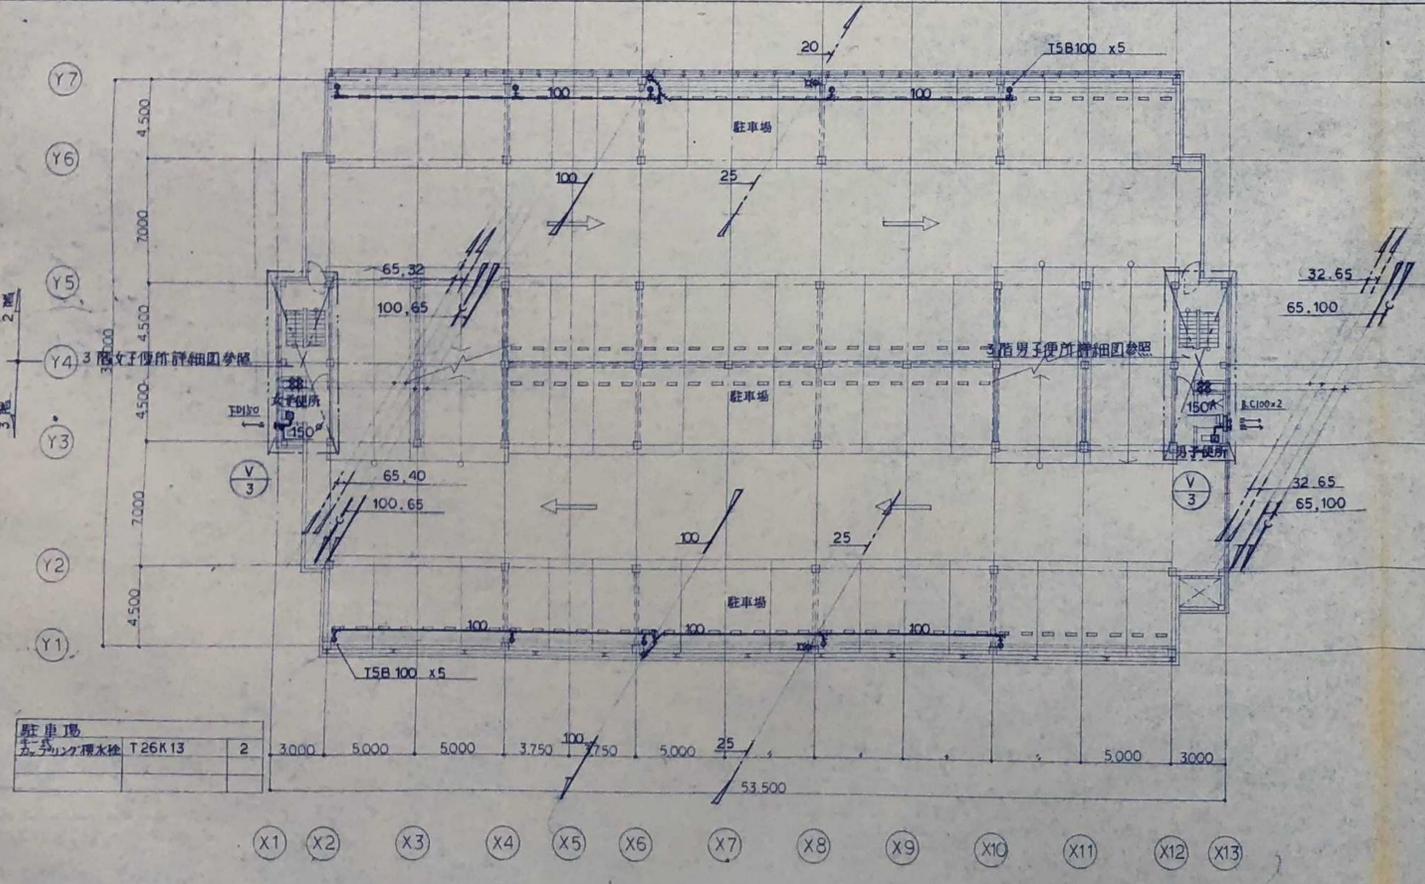

1 1階 女子便所 湯沸室 詳細図


1/50

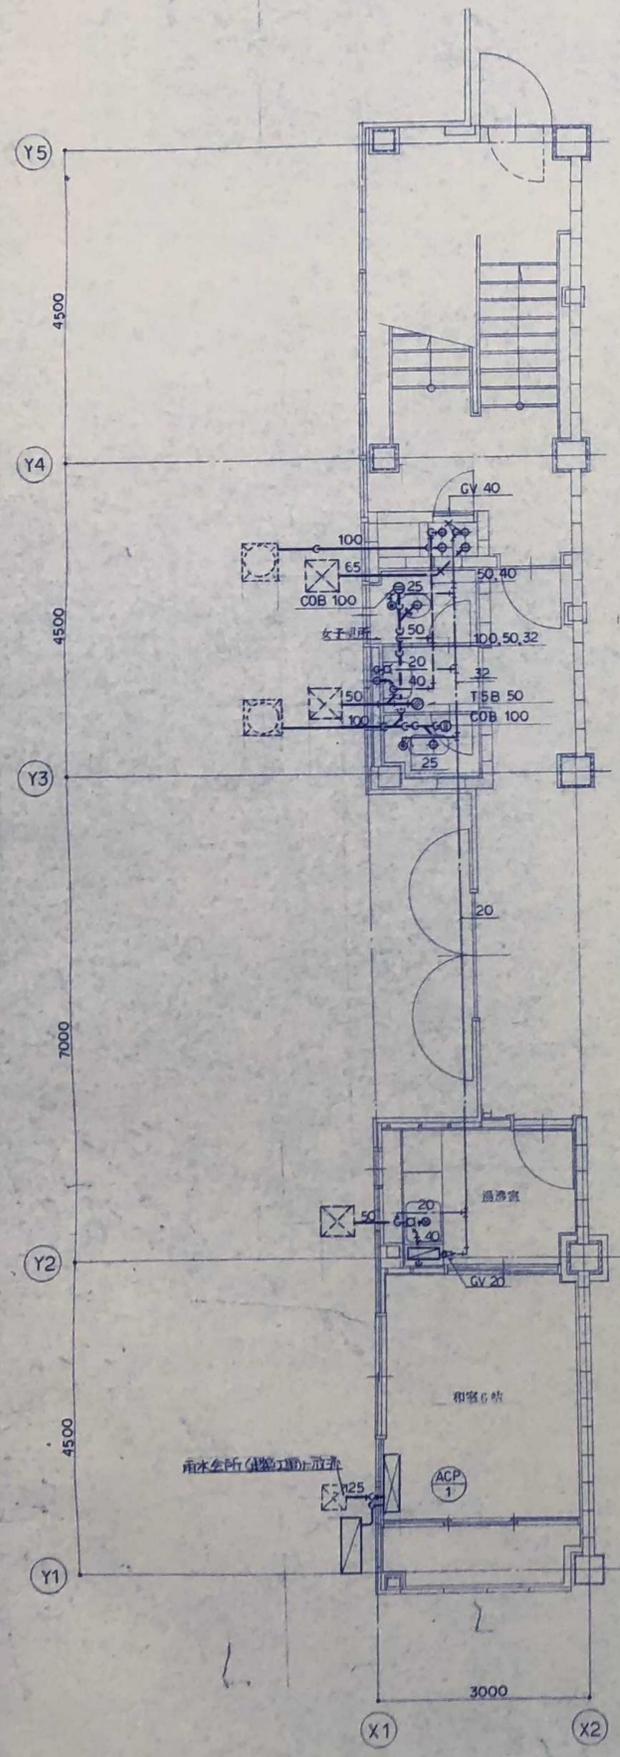

女子便所		
洋風大便器	C-21	1
和風大便器	C-750VF	1
洗面器	L-230D	1
化粧鏡	TS119ASAY-3	1

2 1階 身障者便所 詳細図


1/50

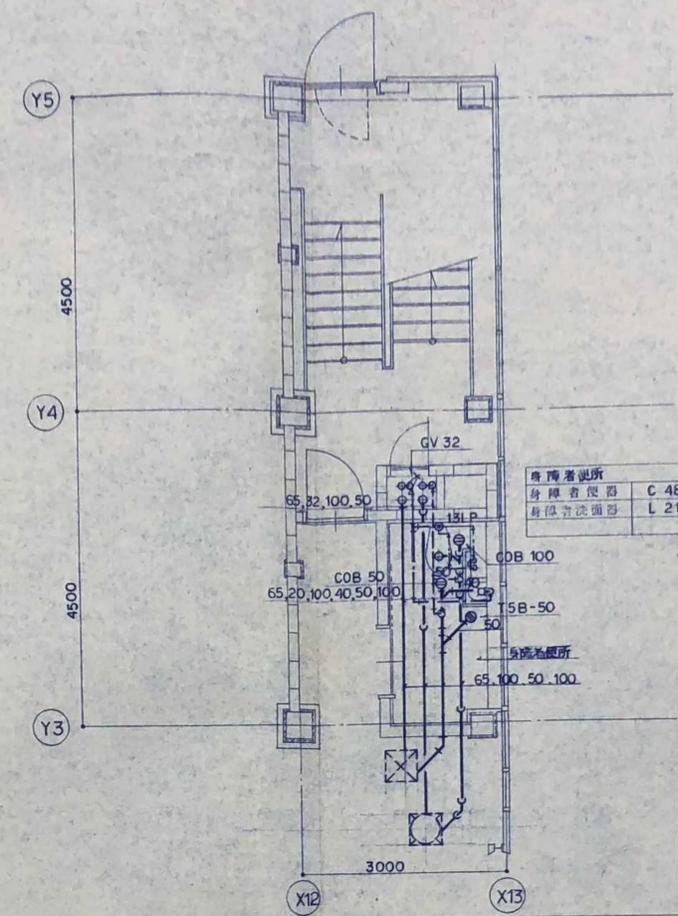

身障者便所		
身障者便器	C-48AS	1
身障者洗面器	L-21N	1

4 2~4階 男子便所 詳細図


1/50

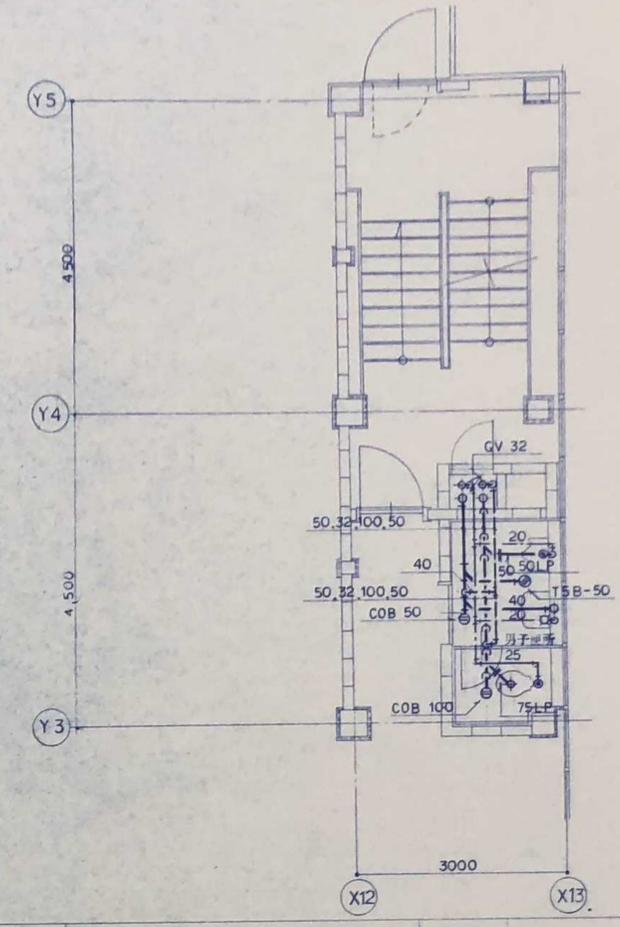

男子便所		
洋風大便器	C-21	1
小便器	U-307C	1
洗面器	L-230D	1
化粧鏡	TS119ASAY-3	1

3 2~4階 女子便所 詳細図


1/50

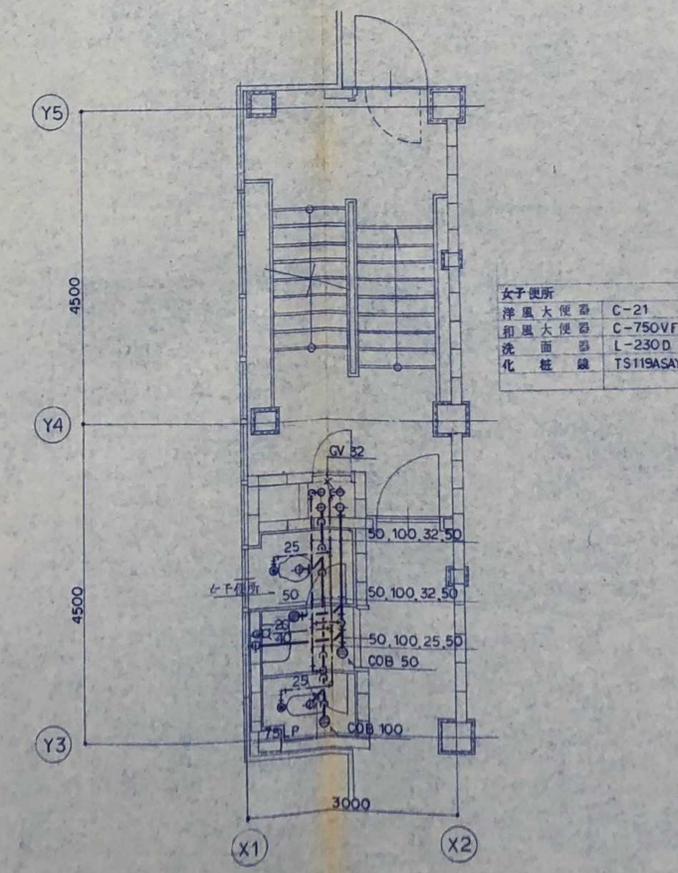

女子便所		
洋風大便器	C-21	1
和風大便器	C-750VF	1
洗面器	L-230D	1
化粧鏡	TS119ASAY-3	1

5 管理事務所 詳細図

1/50

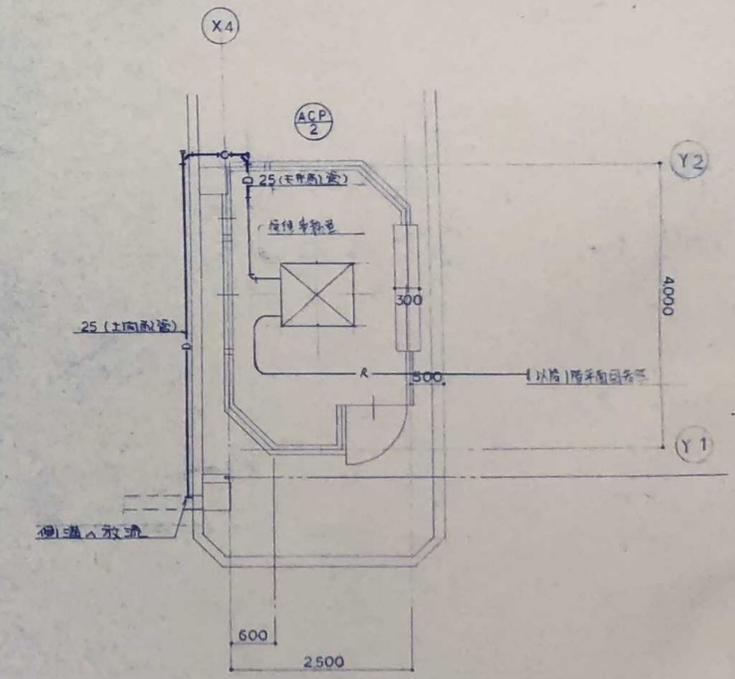

筑前市立筑前駅前第2駐車場(仮称)新設に伴う給排水衛生換気消火設備工事
 給排水衛生設備 - DATE
 事務所詳細図 - 1:50 図 NO 8
 筑前市都市計画部都市街地建築課