施工位置図

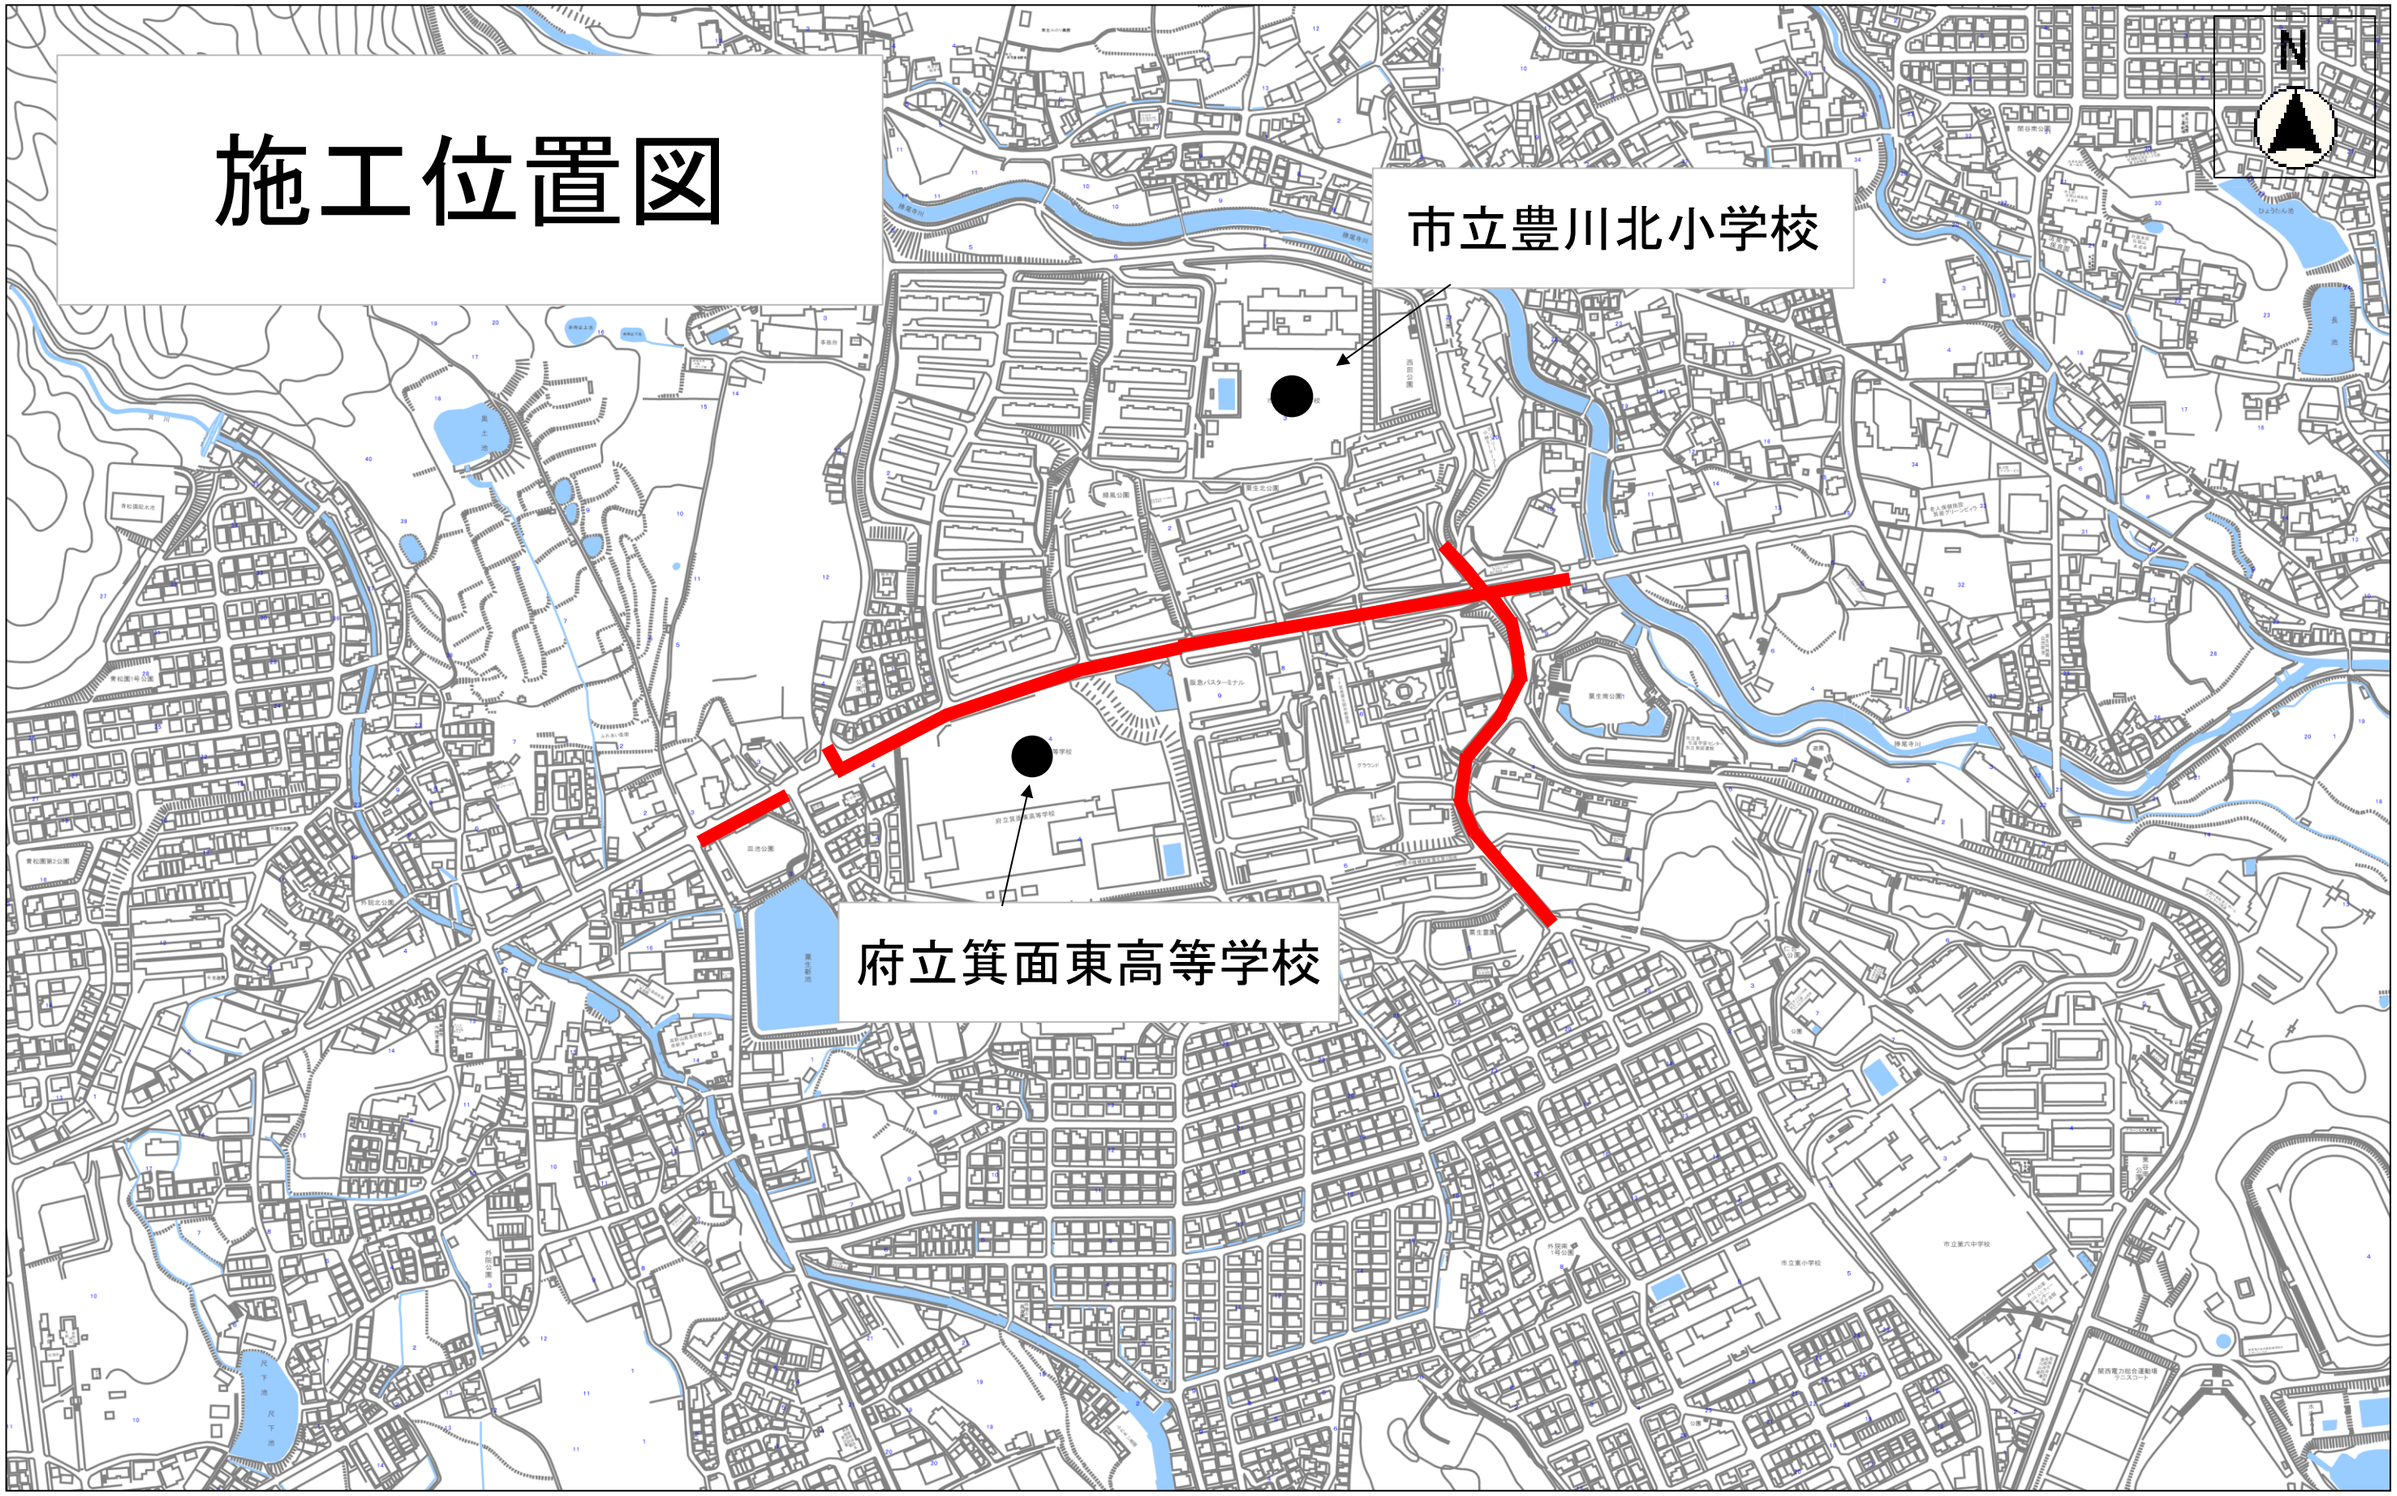

縮尺 1 : 5000