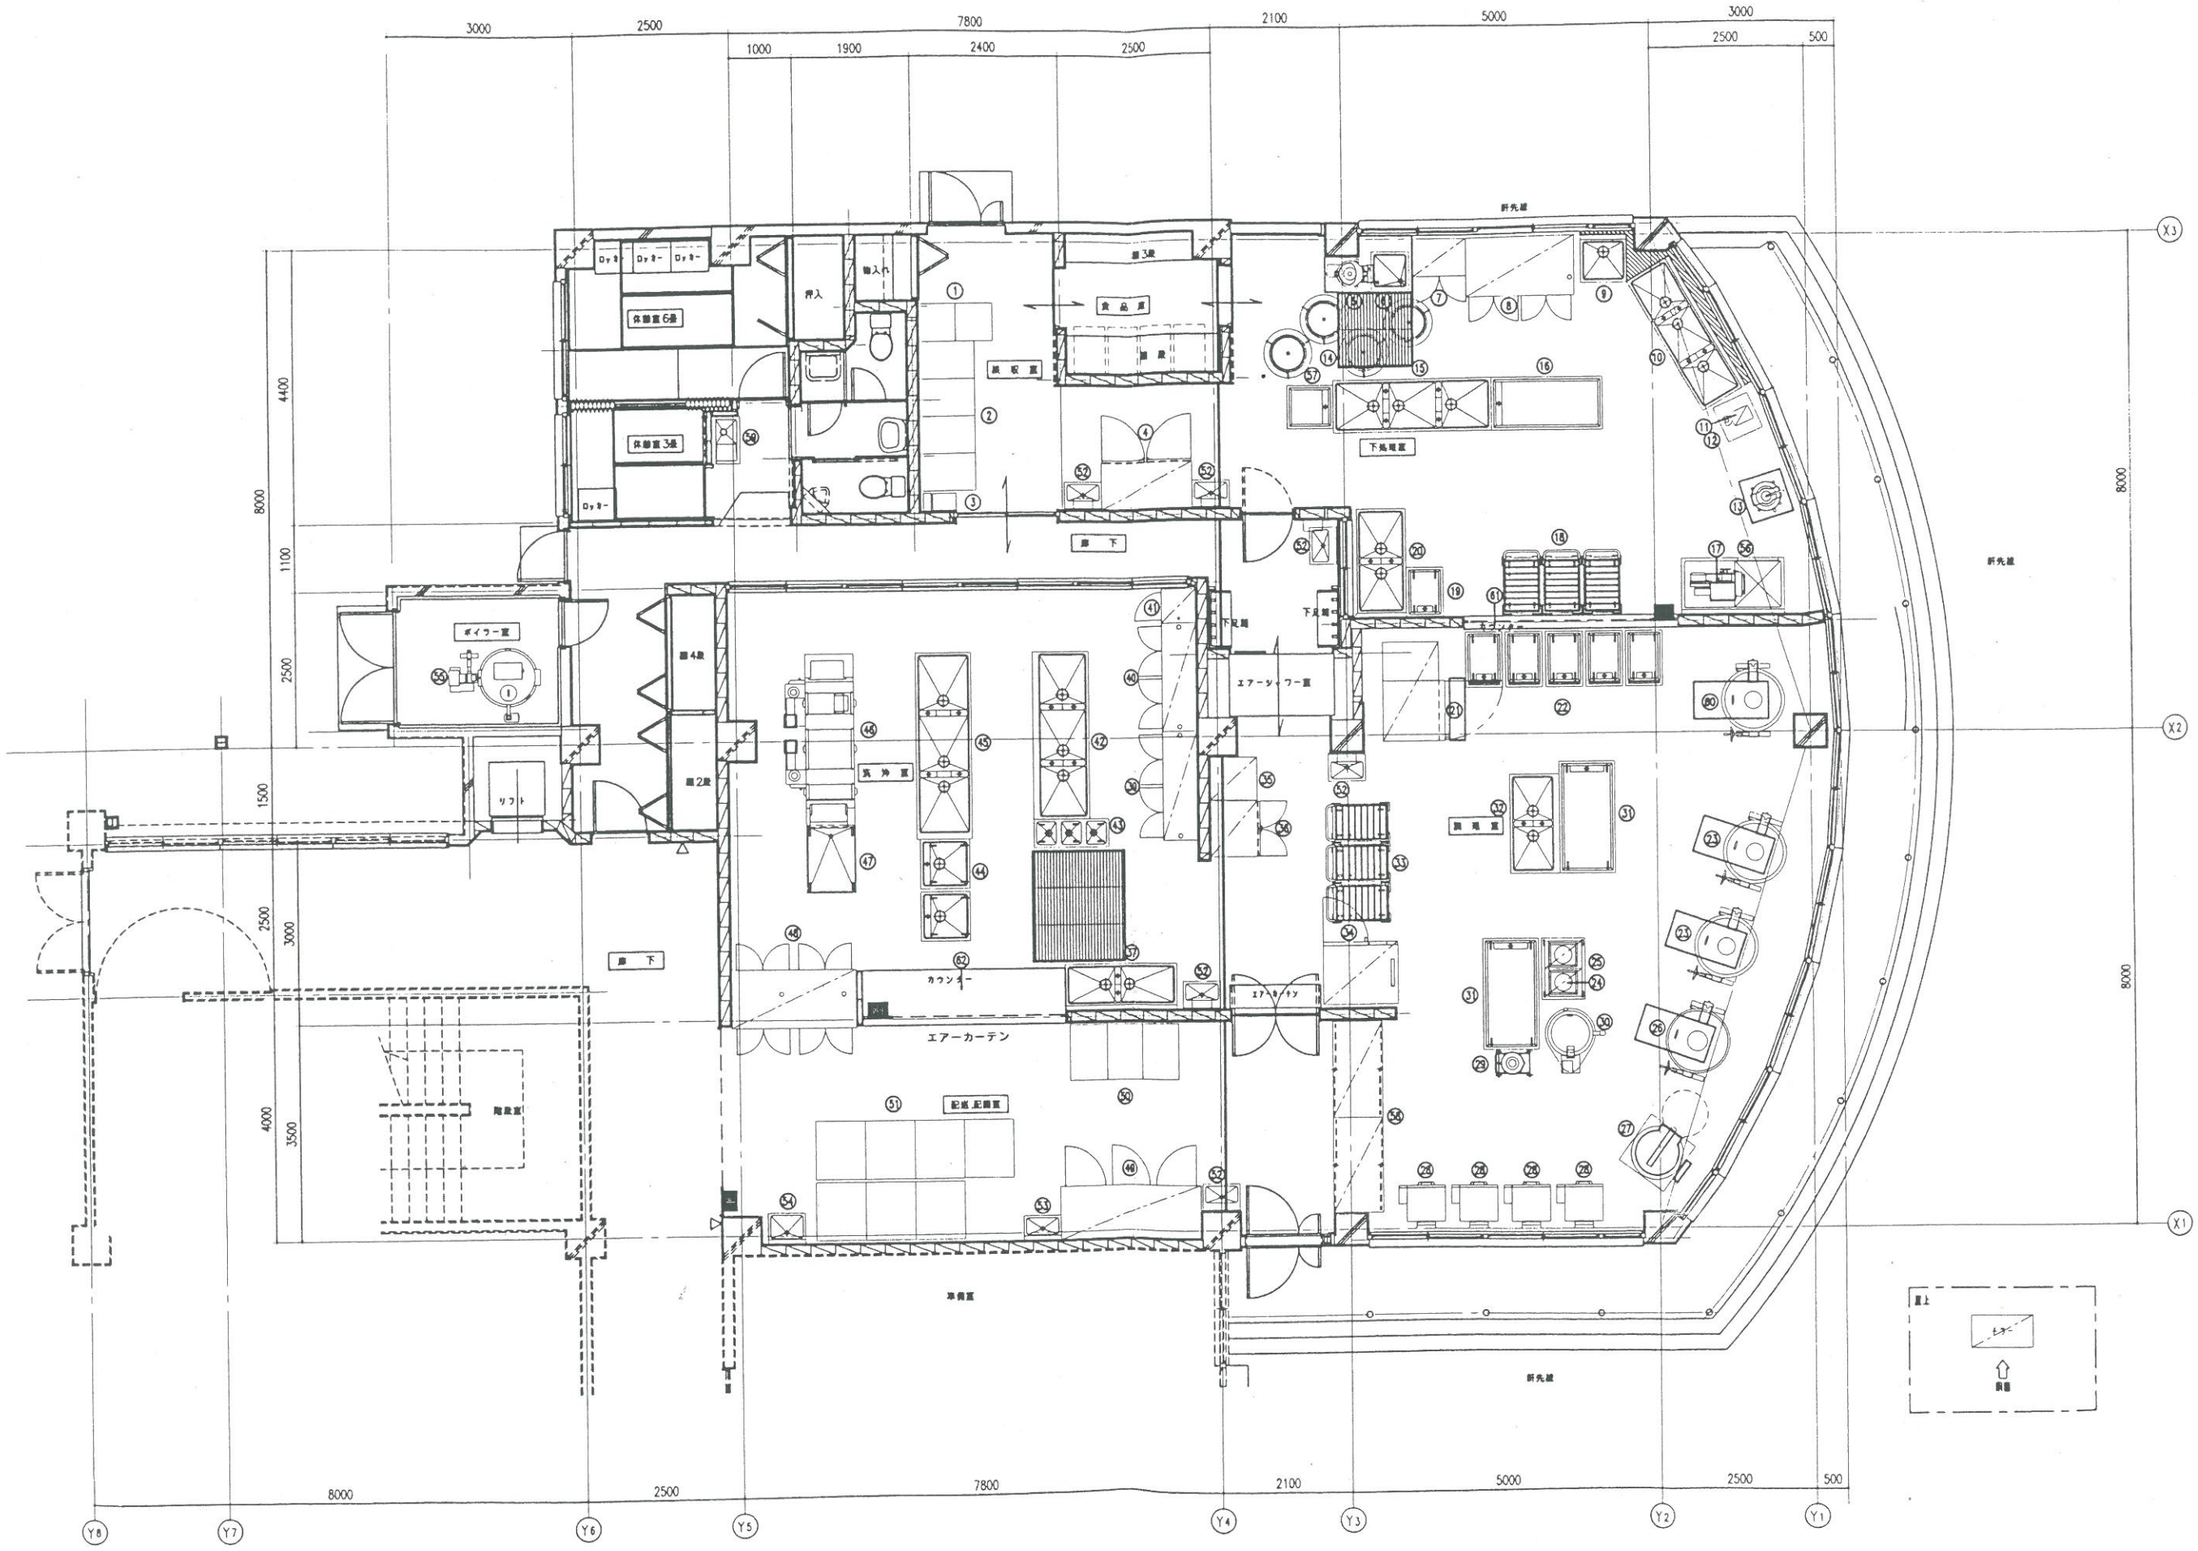

課長	課長補佐	係長	担当	英面市教育委員会	工事名称 英面市立南小学校 給食室増改築工事（建築工事）	設計年月日 平成 年 月 日	図面番号 24
					図面名称 厨房機器配置・平面図 縮尺 1/50	管理番号	