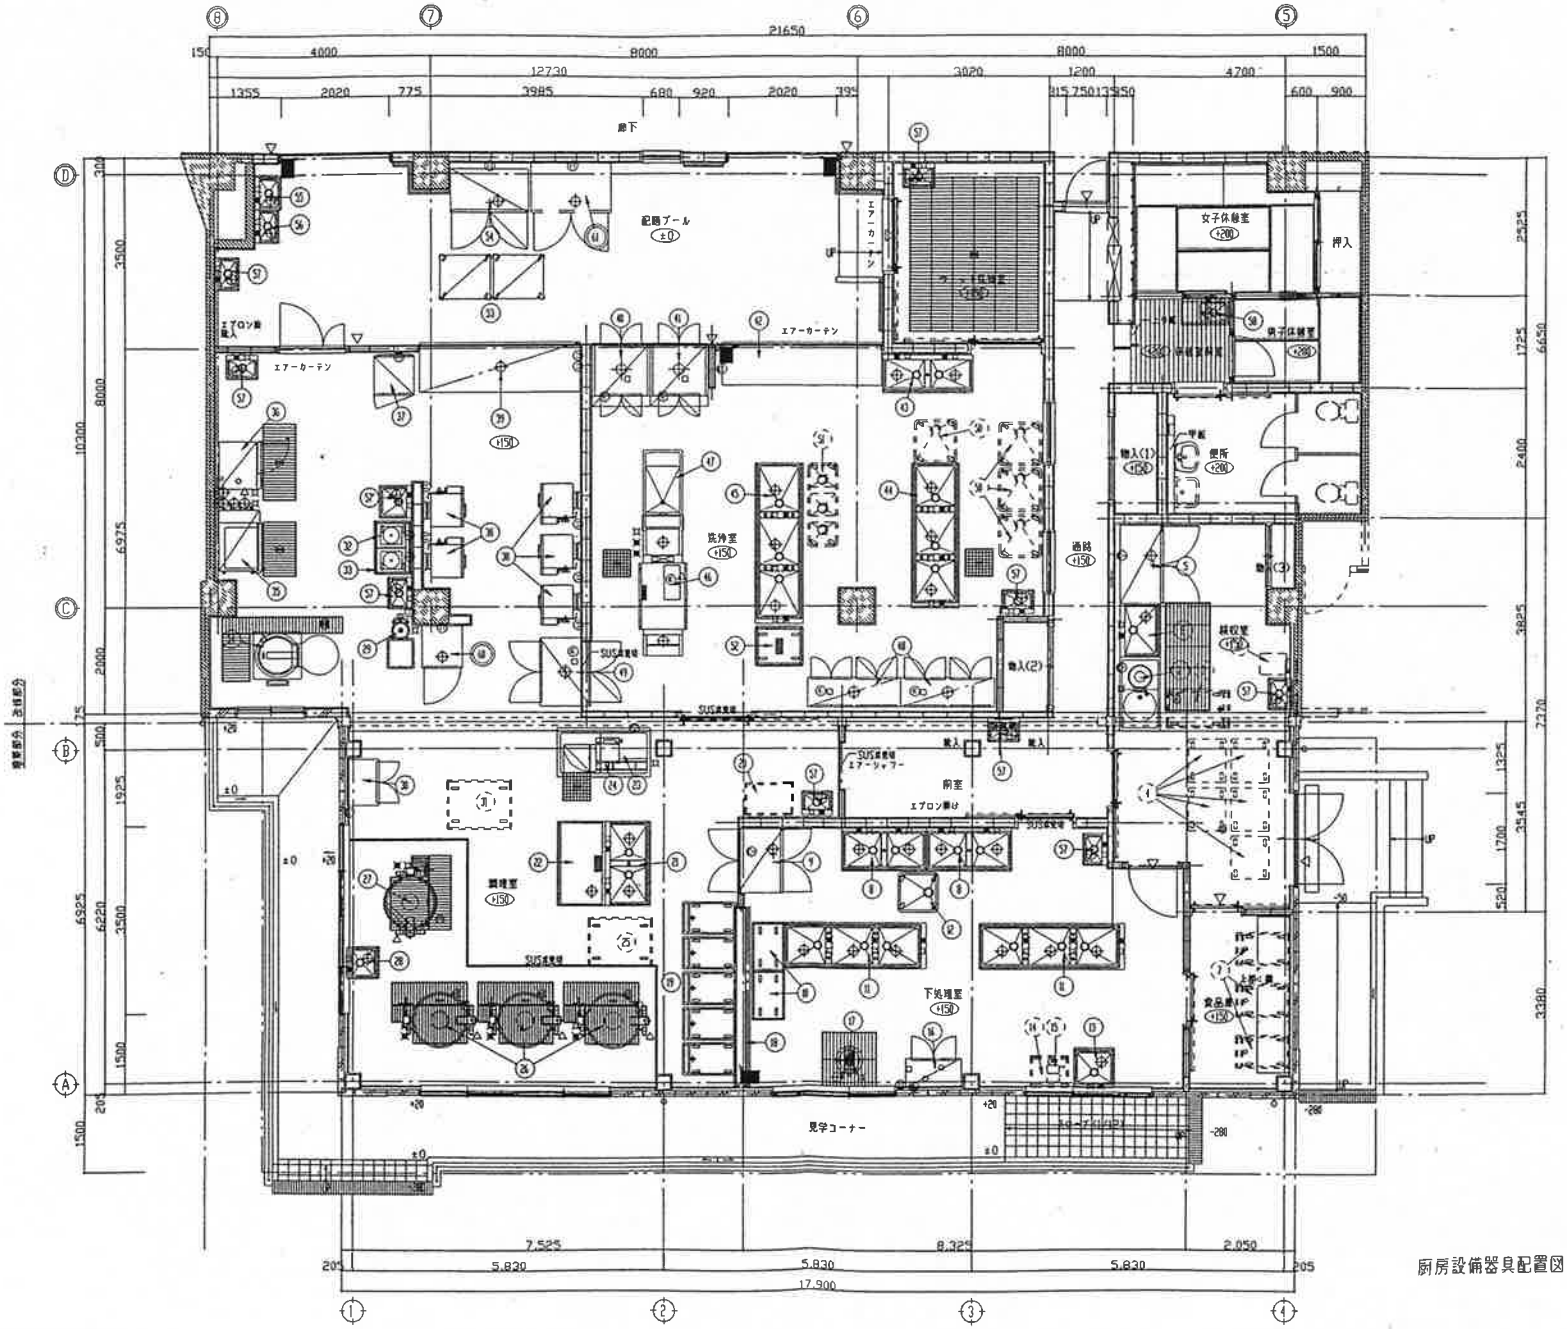

厨房設備器具配置図　1/50